


1 PŮDORYS STŘECHY
1:50

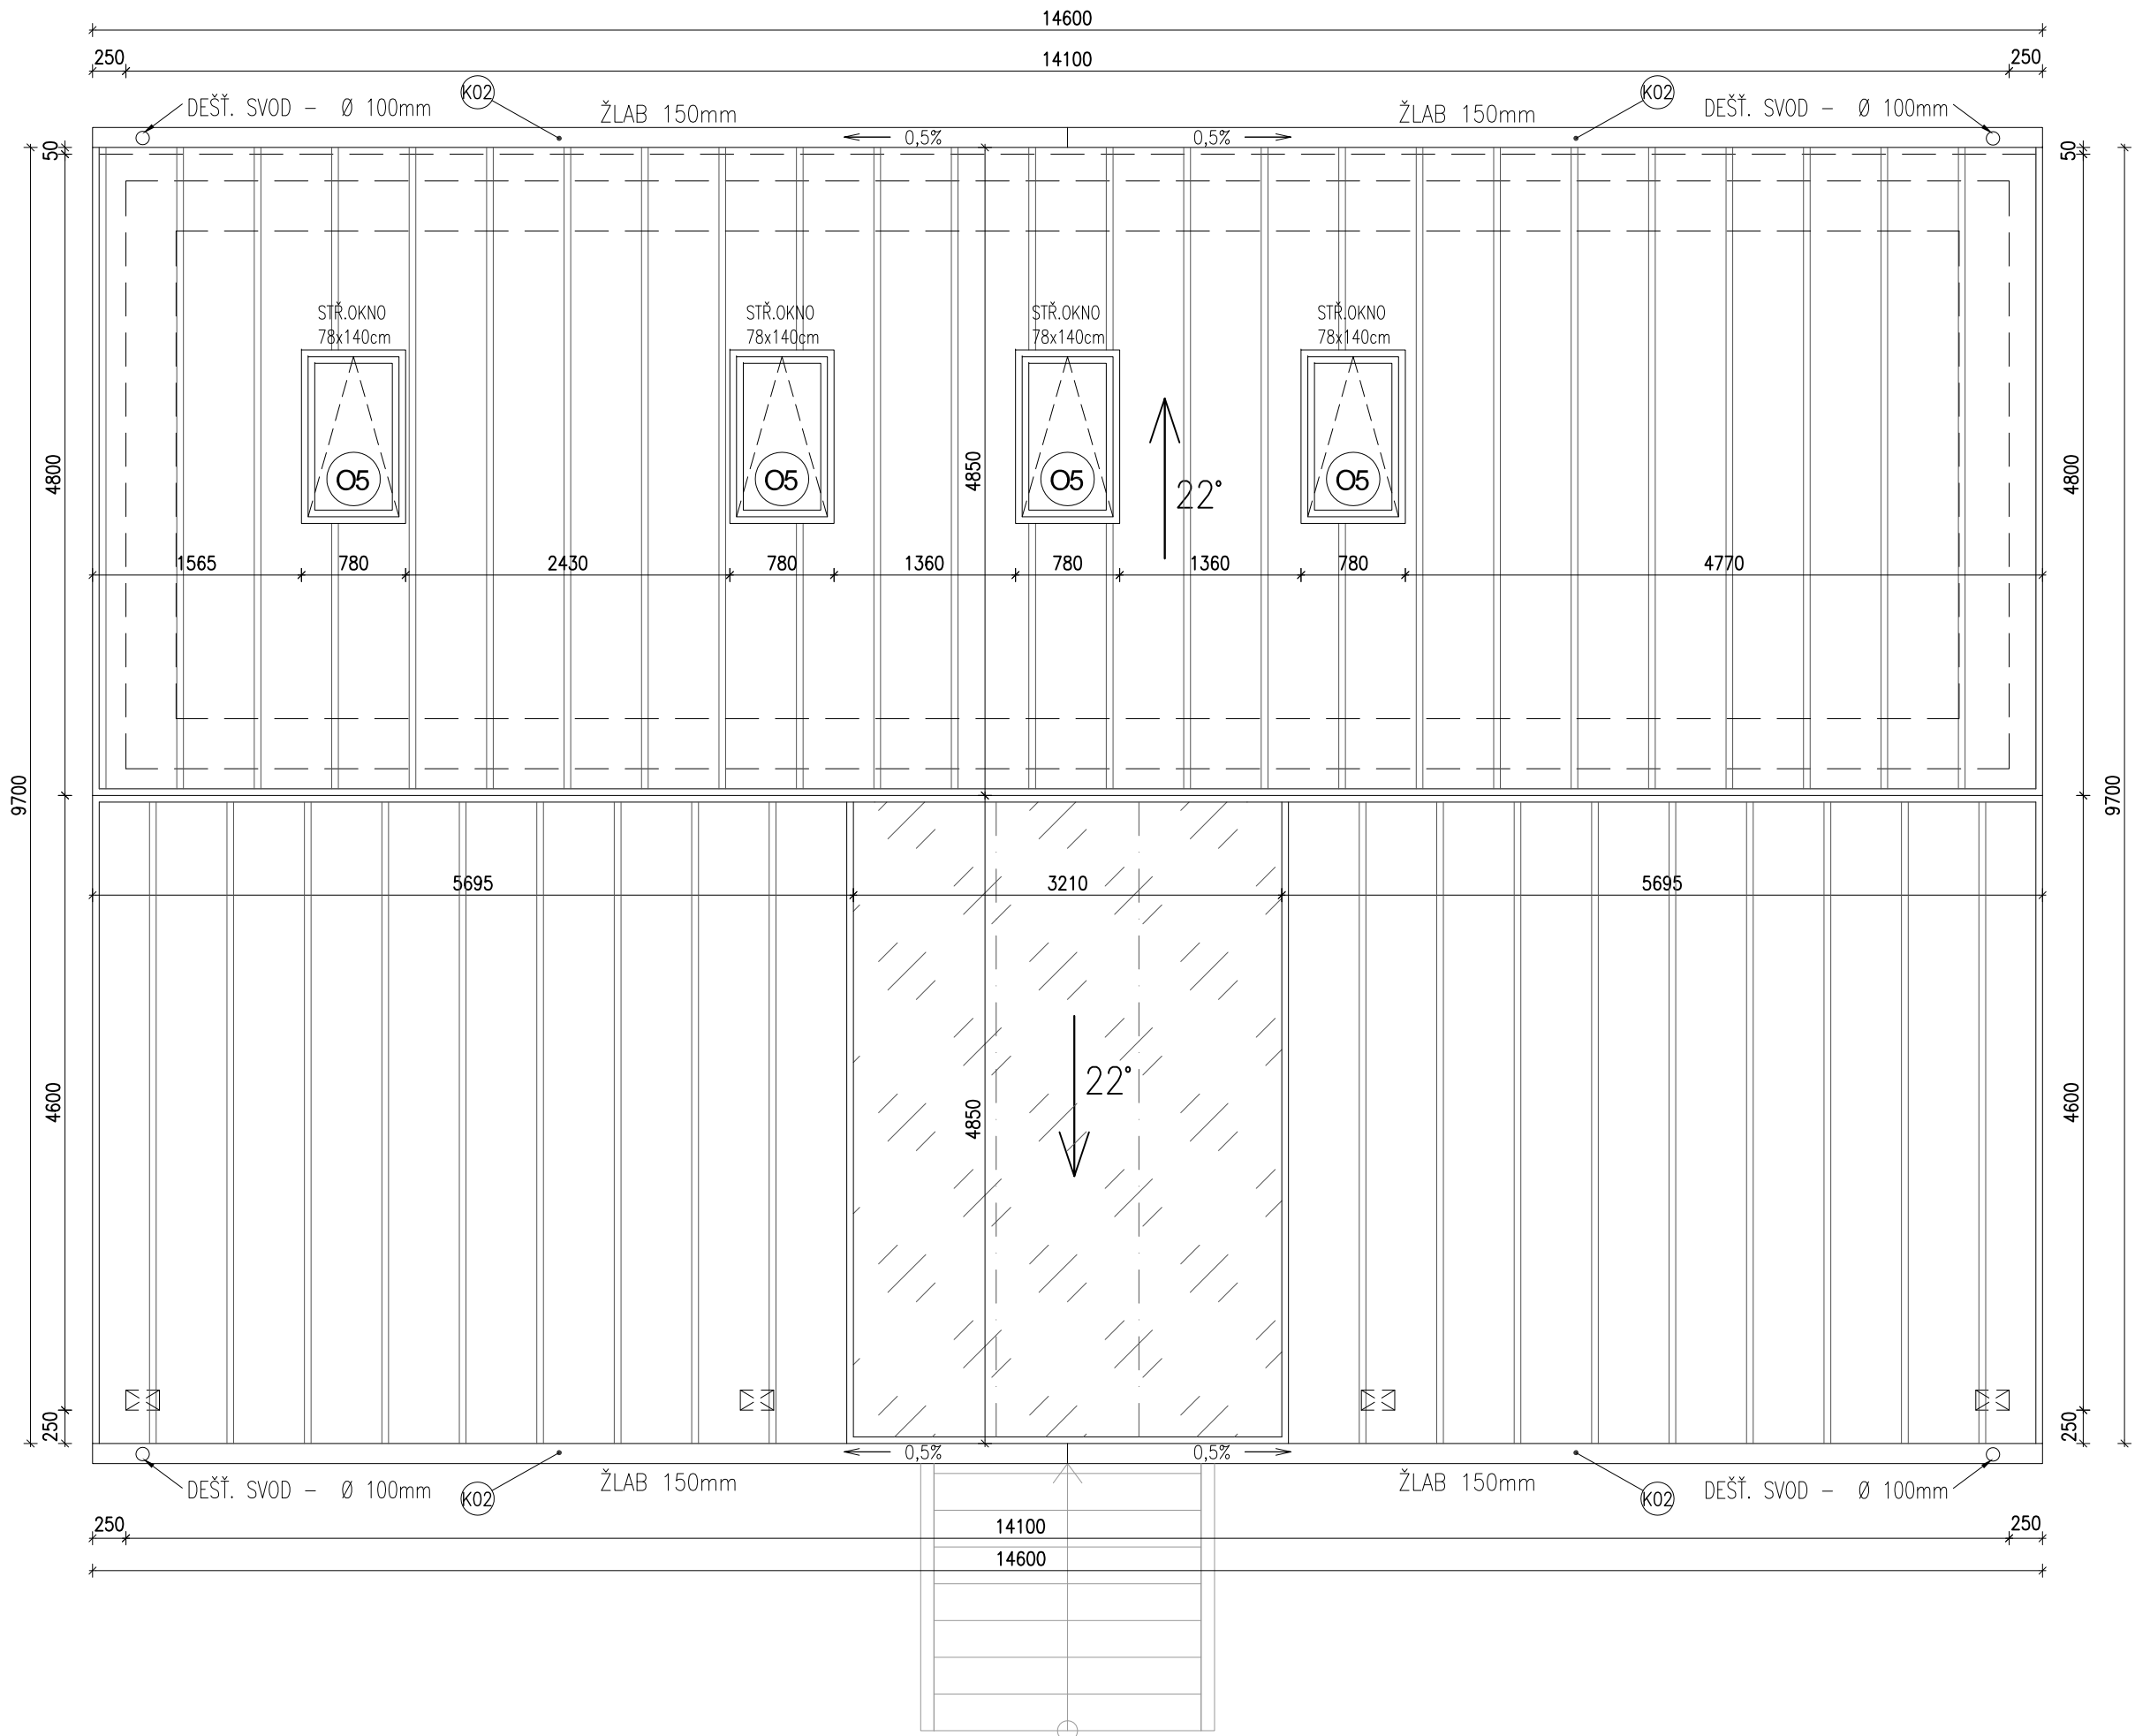

LEGENDA POVRCHY

- [[[ZASTŘEŠENÍ PLNÝ POLYKARBONÁT
[[[KRYTINA PLECHOVÁ FALCOVANÁ – TMAVĚ ŠEDÁ

LEGENDA OKNA


- OKNO DOVNITŘ OTEVÍRAVÉ
OKNO DOVNITŘ OTEVÍRAVÉ A SKLOPNÉ
OKNO VEN OTEVÍRAVÉ
OKNO PEVNĚ ZASKLENÉ

POZNÁMKA:

DOKUMENTACE ZPRACOVÁNA V ROZSAHU PRO ÚZEMNÍ, STAVEBNÍ ŘÍZENÍ A PROVÁDĚNÍ STAVBY

KÓTOVÁNÍ PŮVODNÍCH KONSTRUKCÍ JE VČETNĚ FINÁLNÍ ÚPRAVY–OMÍTKA, OBKLADY
KÓTOVÁNÍ NAVRHOVANÝCH KONSTRUKCÍ JE BEZ FINÁLNÍ ÚPRAVY–OMÍTKA, OBKLADY

SKLADBA JEDNOTLIVÝCH KONSTRUKCÍ JE POPSÁNA V ČÁSTI D.1.1c_001
TABULKA OTVOROVÝCH VÝPLNÍ V SAMOSTATNÉ PŘÍLOZE D.1.1c_002
TABULKA VNITŘNÍCH DVEŘÍ JE V SAMOSTATNÉ PŘÍLOZE D.1.1c_003
TABULKA KLEMPÍŘSKÝCH PRVKŮ JE V SAMOSTATNÉ PŘÍLOZE D.1.1c_004
TABULKA TRUHLÁŘSKÝCH VÝROBKŮ JE V SAMOSTATNÉ PŘÍLOZE D.1.1c_005

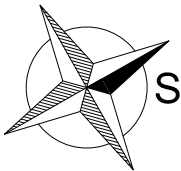

AKCE: STAVEBNÍ ÚPRAVY, PŘÍSTAVBA A NÁSTAVBA ZA ÚČELEM ZMĚNY UŽÍVÁNÍ NA OBECNÍ KLUBOVNU ČTYŘKOLY, parc. č. st. 1209 a 522/2 k.ú. Čtyřkoly	ZODP. PROJEKTANT: Ing. Eduard Novák (ČKAIT 12099)	
	VYPRACOVAL: Ing. Eduard Novák	
STAVEBNÍK: Obec Čtyřkoly č. p. 70, 25722 Čtyřkoly	STUPĚŇ DOK.: územní a stav. řízení + provádění stavby	
	KAT. ÚZEMÍ: Čtyřkoly [624331]	
ČÁST: D.1.1 - ARCHITEKTONICKO-STAVEBNÍ	MĚŘÍTKO: 1:50	FORMÁT: 594x297
OBSAH VÝKRESU: PŮDORYS STŘECHY	ČÍSLO VÝKRESU: 23014_D.1.1b_102	DATUM: 12/2023