




1 T01 - PŮDORYS 1:10

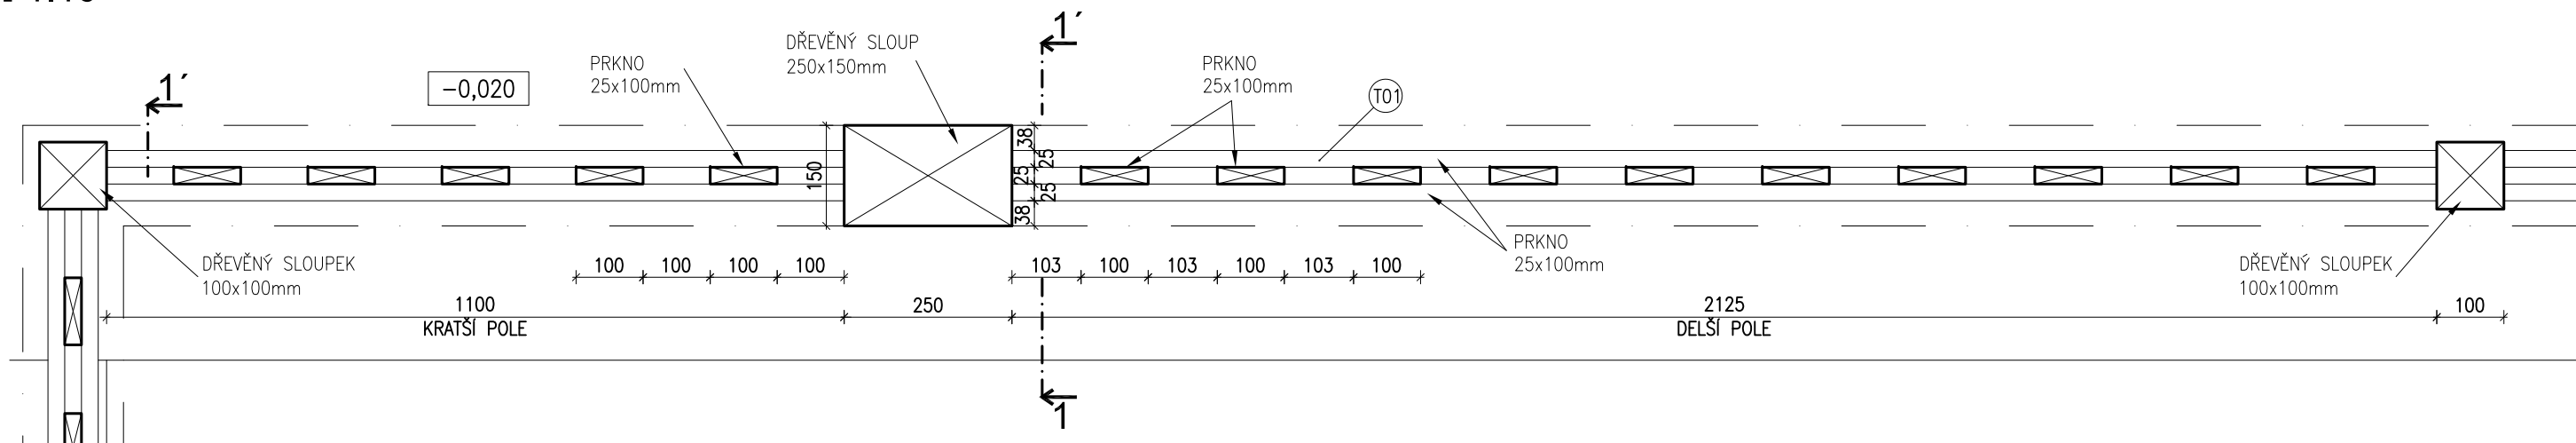

2 T01 - POHLED 1:10

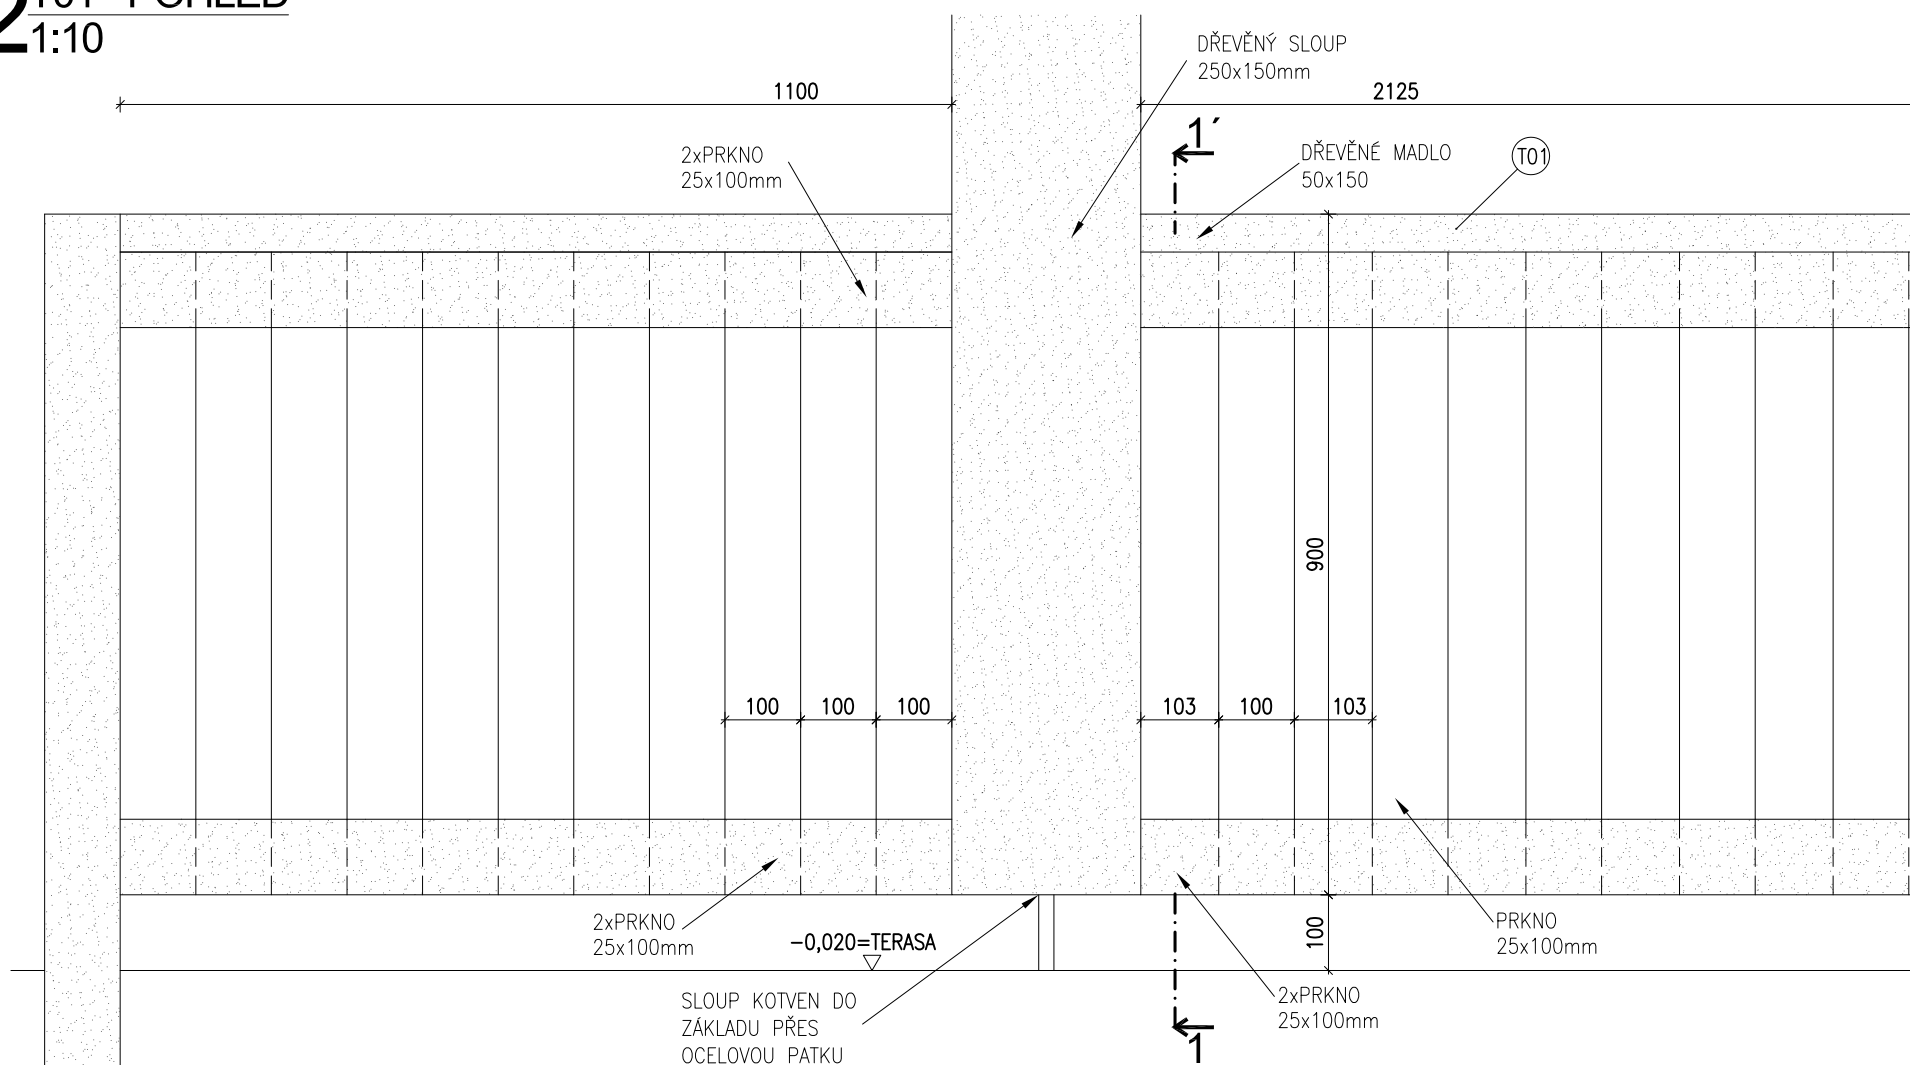

3 T01 - ŘEZ 1-1' 1:10

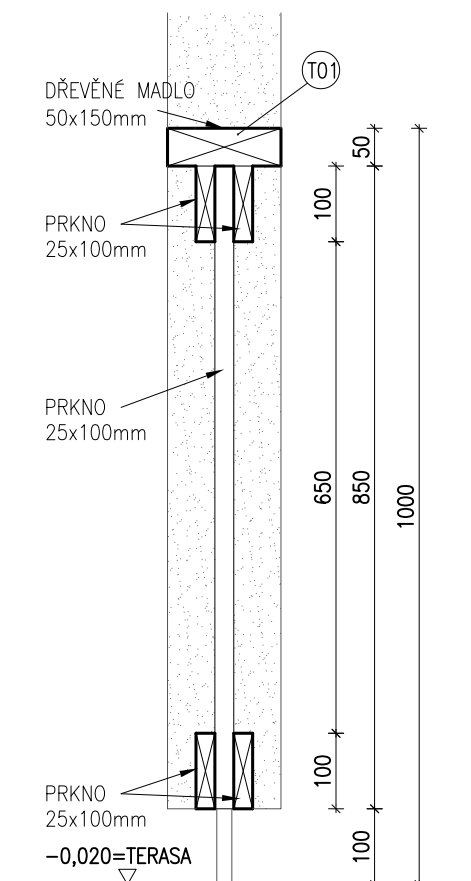

LEGENDA POVRCHY

DŘEVO BARVA ANTRACIT

D.1.1c_005 TABULKA TRUHLÁŘSKÝCH VÝROBKŮ

T01 – DŘEVĚNÉ ZÁBRADLÍ – ČÁST TERASA

MĚŘÍTKO 1:10
FORMÁT A3