




ŘEZ 1 - 1

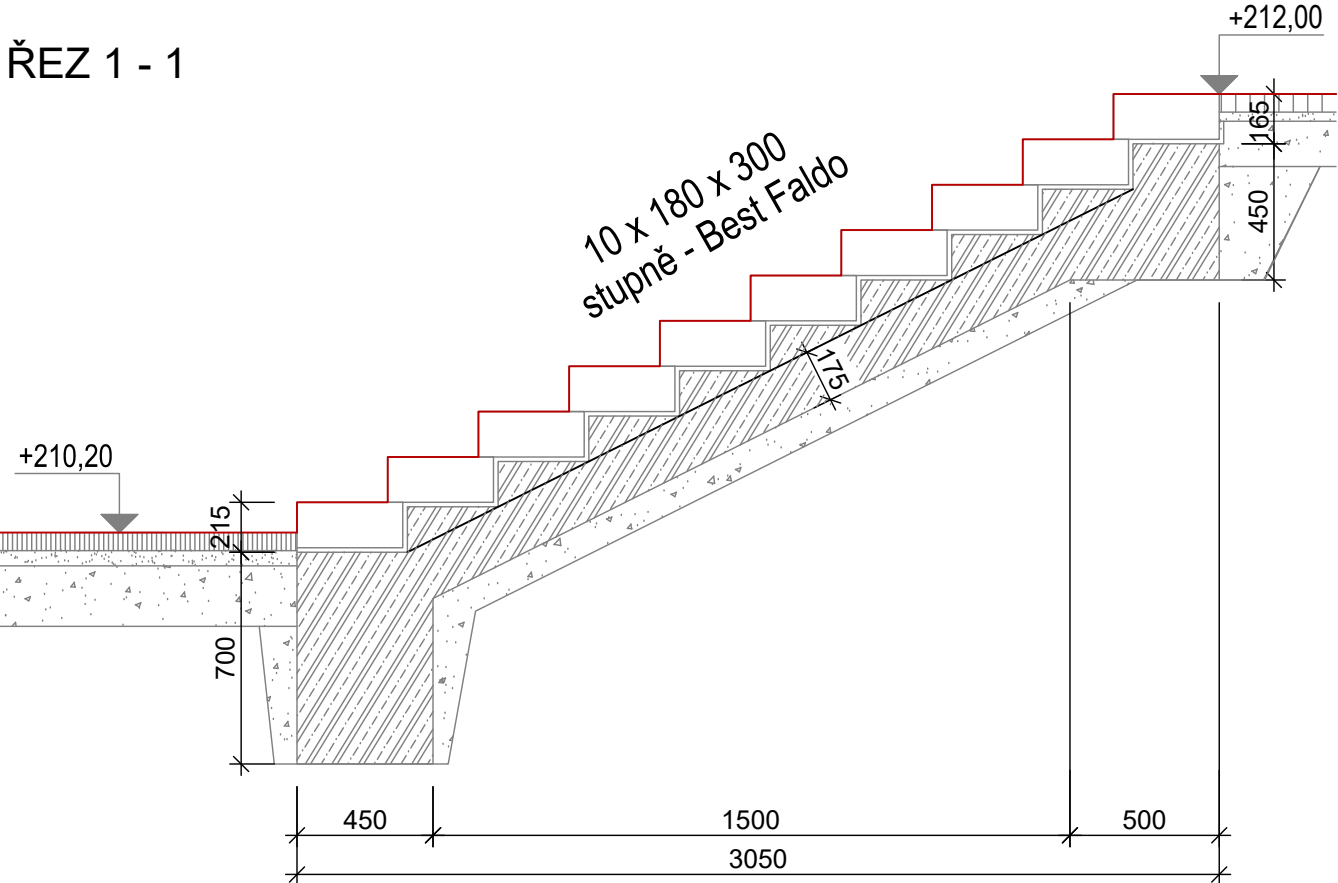

ŘEZ 2 - 2

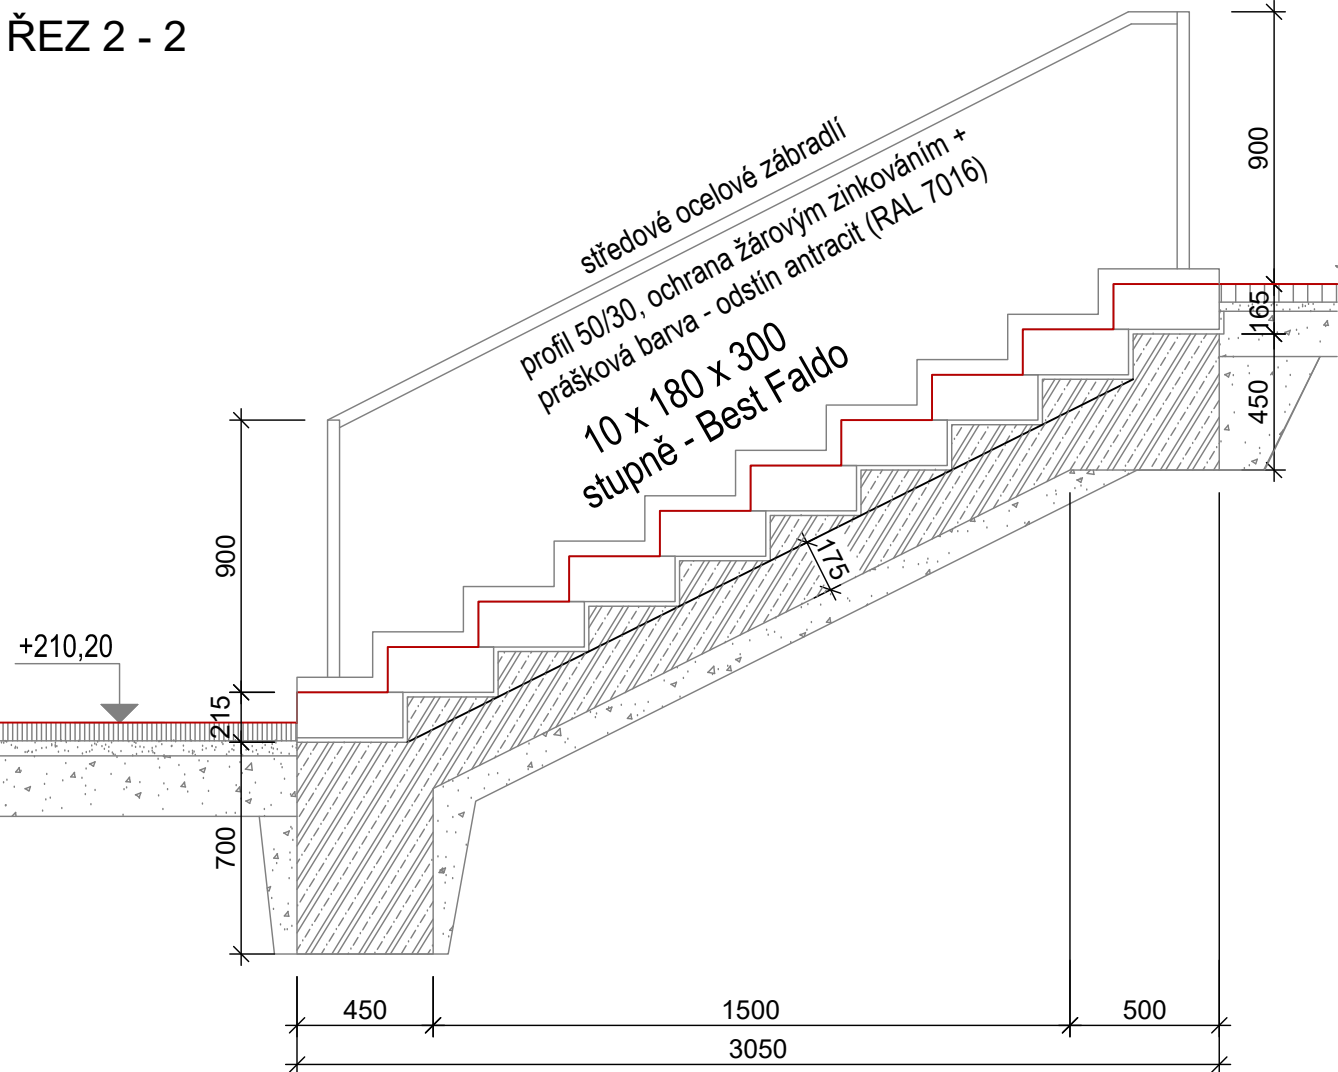

SCHODIŠTĚ - PŮDORYS

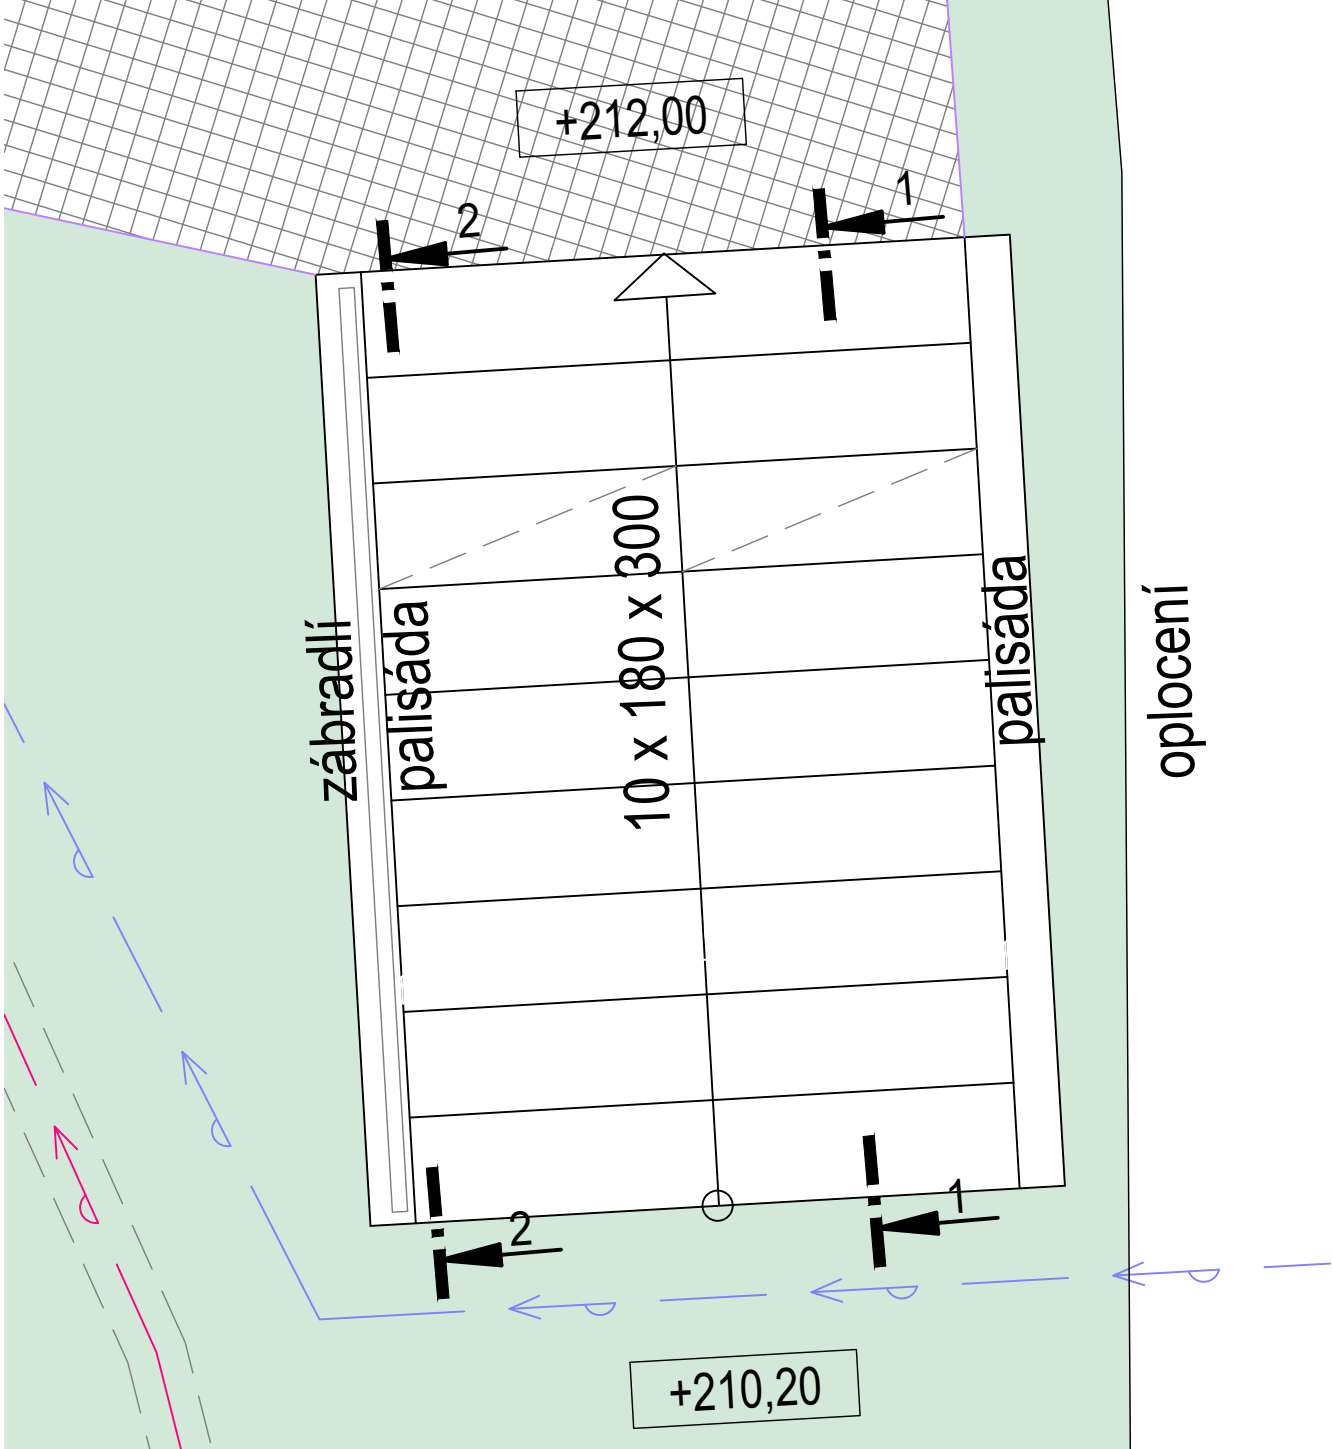

Vypracoval/Elaborated by:	Zodpovědný projektant / Checked by:	Kontroloval/Controlled by:	 Kontiga s.r.o. Design and Project management	
M. MYŠÁK	Ing.T.KUDRNA	Ing.T.KUDRNA		
Akce/Project: ZAHRAA SNŮ - MŠ PŘEDBOJ			Stupeň/Phase: DVZ	
Investor / Client: obec PŘEDBOJ			Měřítko/Scale: 1 : 25	Počet A4: 3x4
Část / Part: STAVEBNÍ ČÁST			Datum/Date: 01/2024	Paré/Copies:
Název výkresu / Drawing title: TERÉNNÍ SCHODIŠTĚ			Arch.číslo výkr./No.: 4284-000-61/3-SA-400	Změna: 00