

MŠ PŘEDBOJ - ZAHRADA SNŮ
CELKOVÁ KOORDINAČNÍ SITUACE



LEGENDA PLOCH:


- DOPADOVÁ PLOCHA - PÍSEK
- DOPADOVÁ PLOCHA - KAČÍREK
- BETONOVÁ DLAŽBA
- EPDM - MLŽÍTKO
- HŘIŠTĚ - POVRCH PRO PLAY FORM
- PLOCHY ZELENĚ
- NOVÉ STROMY
- NOVÉ KEŘE
- NOVÉ OPLOCENÍ
- STÁVAJÍCÍ HERNÍ PRVEK
- NOVÉ HERNÍ PRVKY A PLOCHY

NAPOJOVACÍ BODY:

- voda/závlaha
- elektro

INŽENÝRSKÉ SÍTĚ:

- rozvody PITNÉ vody
- rozvody užitkové vody
- rozvody elektro nn
- drenáže

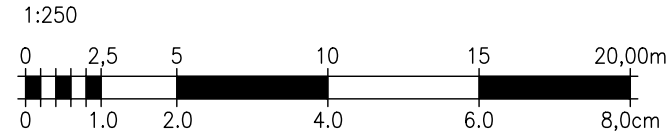

Vypracoval/Elaborated by: M. MYŠÁK	Zodpovědný projektant / Checked by: Ing.T.KUDRNA	Kontroloval/Controlled by: Ing.T.KUDRNA	 Kontiga s.r.o. Design and Project management	
Akce/Project: ZAHRADA SNŮ - MŠ PŘEDBOJ			Stupeň/Phase: DVZ	
Investor / Client: obec PŘEDBOJ		Měřítko/Scale: 1 : 250	Počet A4: 3x44	
Část / Part: ČÁST D.3		Datum/Date: 01/2024	Paré/Copies:	
Název výkresu / Drawing title: CELKOVÁ KOORDINAČNÍ SITUACE - etapa 1			Arch.číslo výkr./No.: 4284-000-61/3-SA-110	Změna: 00