


MŠ PŘEDBOJ - ZAHRADA SNŮ
SITUACE STAVEBNÍ

SEZNAM SOUŘADNIC BODŮ:

BOD	Y	X
1	736718.25	1028208.77
2	736736.84	1028207.47
3	736732.60	1028202.47
4	736735.94	1028230.71
5	736736.23	1028195.78
6	736749.72	1028189.61
7	736739.81	1028172.32
8	736729.29	1028175.05

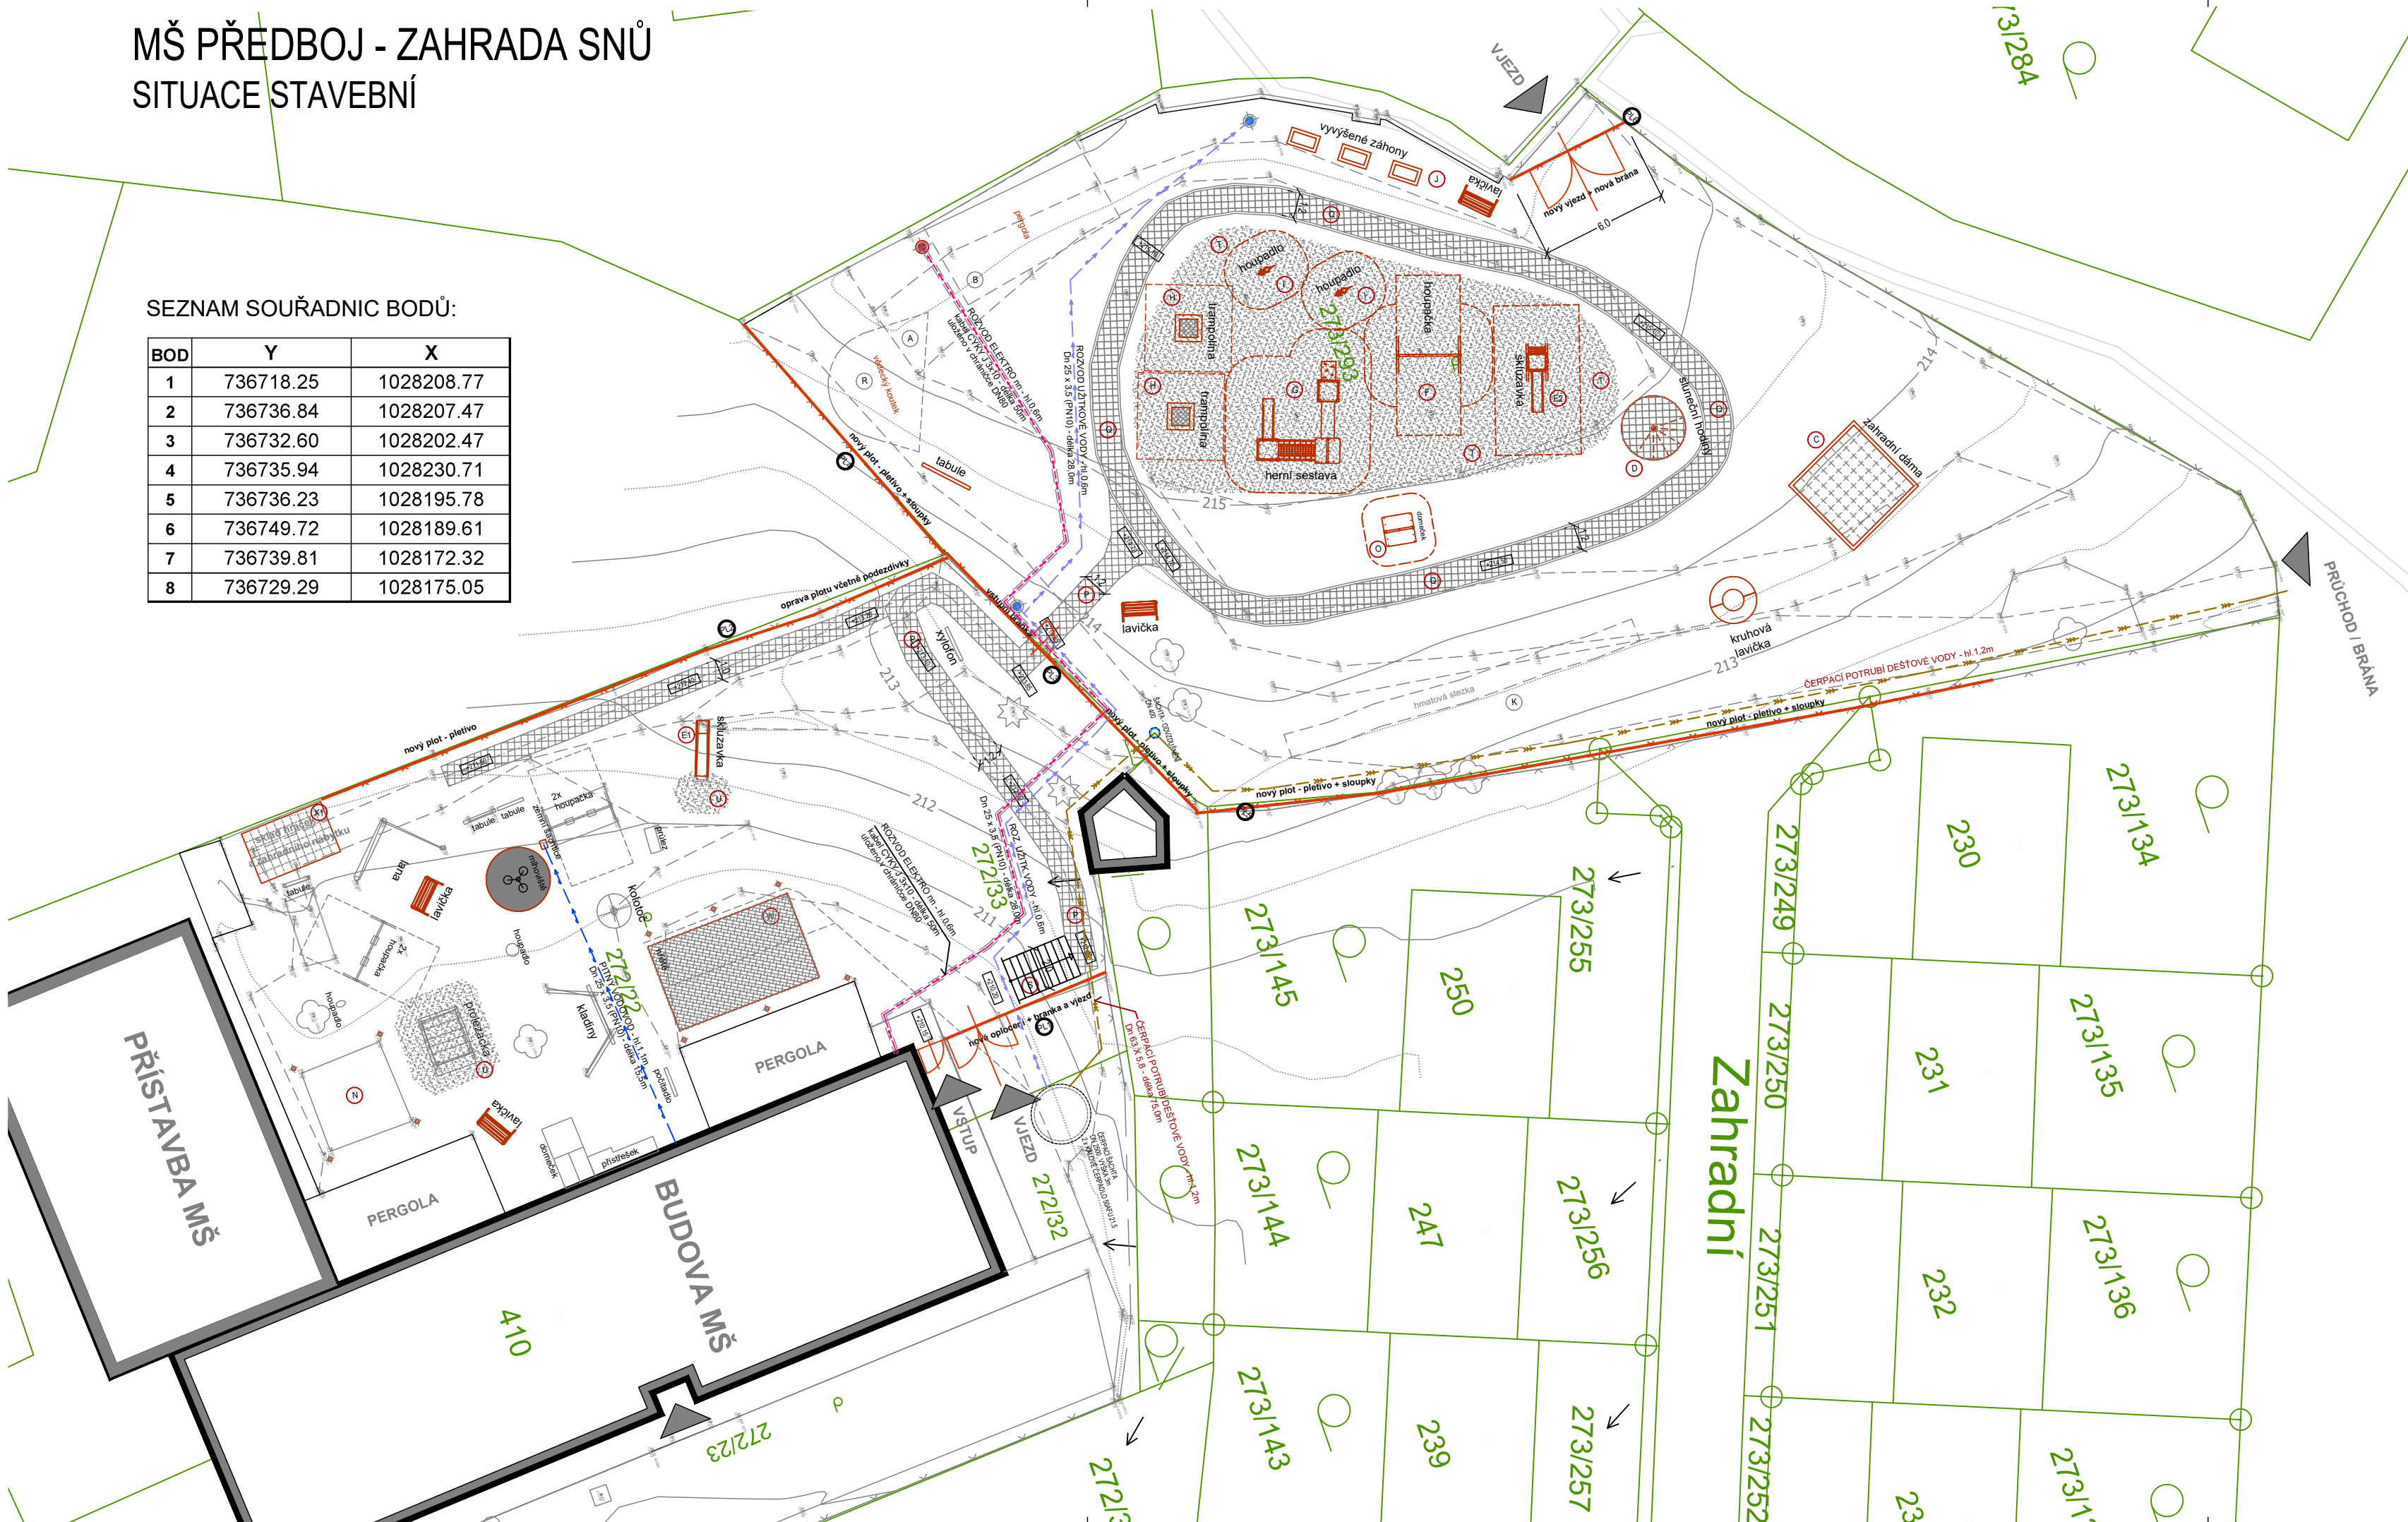

LEGENDA PLOCH:


- DOPADOVÁ PLOCHA - PÍSEK
- DOPADOVÁ PLOCHA - KAČÍREK
- BETONOVÁ DLAŽBA
- EPDM - MLŽÍTKO
- HŘIŠTĚ - POVRCH PRO PLAY FORM
- PLOCHY ZELEŇ
- NOVÉ OPLOCENÍ
- STÁVAJÍCÍ HERNÍ PRVEK
- NOVÉ HERNÍ PRVKY A PLOCHY

NAPOJOVACÍ BODY:

- voda/závlaha
- elektro

INŽENÝRSKÉ SÍTĚ:

- rozvody PITNÉ vody
- rozvody užitkové vody
- rozvody elektro nn
- drenáže

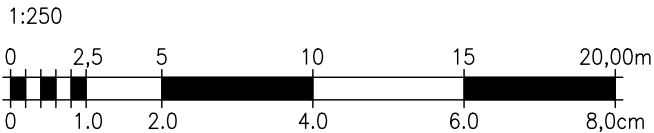

Vypracoval/Elaborated by: M. MYŠÁK	Zodpovědný projektant / Checked by: Ing.T.KUDRNA	Kontroloval/Controlled by: Ing.T.KUDRNA	 Kontiga s.r.o. Design and Project management	
Akce/Project: ZAHRAA SNŮ - MŠ PŘEDBOJ			Stupeň/Phase: DVZ	
Investor / Client: obec PŘEDBOJ		Měřítko/Scale: 1 : 250	Počet A4: 3x44	
Část / Part: STAVEBNÍ ČÁST		Datum/Date: 01/2024	Paré/Copies:	
Název výkresu / Drawing title: SITUACE STAVEBNÍ - etapa 1		Arch.číslo výkr./No.: 4284-000-61/3-SA-111	Změna: 00	