



PŮDORYS 4.NP - STÁVAJÍCÍ STAV, MĚŘÍTKO 1:50

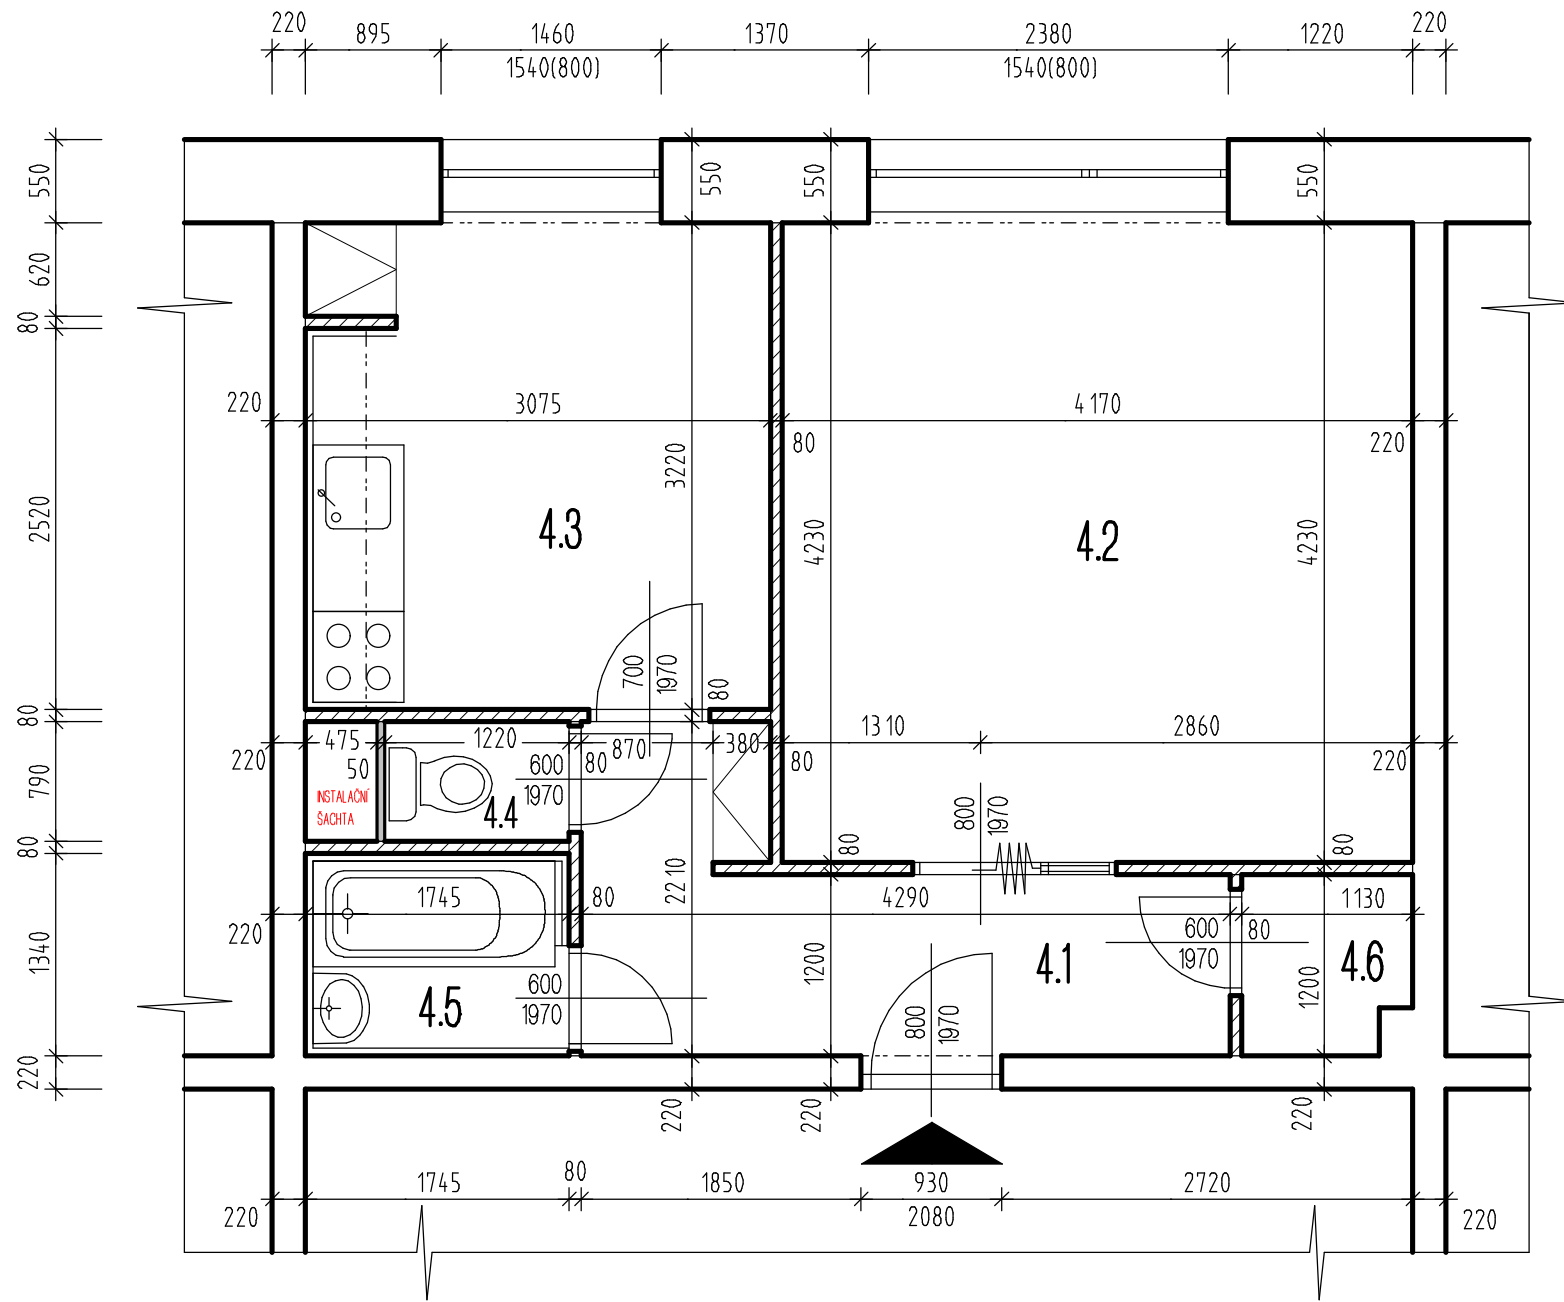

LEGENDA MATERIÁLŮ:

	STÁVAJÍCÍ STĚNY Z PREFAB. ŽEL. BET. PANELŮ
	LEHKÉ DŘEVOTŘÍSKOVÉ A UMÁKARTOVÉ PŘÍČKY
	ZDĚNÉ CIHELNÉ PŘÍČKY

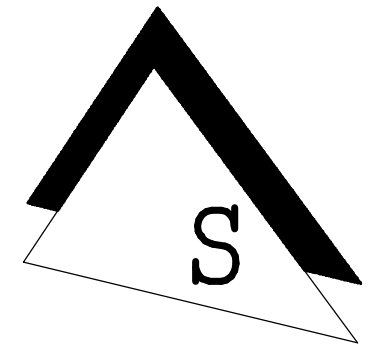

LEGENDA MÍSTNOSTI:

OZN.	NÁZEV MÍSTNOSTI	PLOCHA (m ²)	S.V. (m)	PODLAHA	POZNÁMKA
4.1	CHODBA	6,49	2,58	PVC PODLAHA	DŘEV. OBKLAD V. 1,0m
4.2	OBÝVACÍ POKOJ	17,80	2,58	DŘEVĚNÉ VLYSY	
4.3	KUCHYNĚ	9,96	2,58	PVC PODLAHA	KER. OBKLAD V. 0,75-1,35m
4.4	WC	0,96	2,58	PVC PODLAHA	
4.5	KOUPELNA	2,34	2,58	PVC PODLAHA	KER. OBKLAD V. 1,53m
4.6	KOMORA	1,29	2,58	PVC PODLAHA	

KRESLIL	VYPRACOVAL	KONTRLOVAL		
ING. BRONISLAV BÖHM	ING. BRONISLAV BÖHM	ING. BRONISLAV BÖHM		
NÁZEV OBJEKTU:			INVESTOR:	
STAVEBNÍ ÚPRAVY B.J. č. 11 V BD č.p. 30, DVORCE			Obec Dvorce, Náměstí 13, Dvorce 793 68	
			FORMÁT	A3
			DATUM	01/2025
			ÚČEL	ZJEDNODUŠENÁ ZADÁVACÍ DOKUMENTACE
UCELENÁ ČÁST:			D 1.1 STAVEBNÍ ŘEŠENÍ	
NÁZEV VÝKRESU:			MĚŘÍTKO	ČÍS.VÝKR.
PŮDORYS 4.NP - STÁVAJÍCÍ STAV			1:50	D.01