


SITUACE KATASTRÁLNÍ


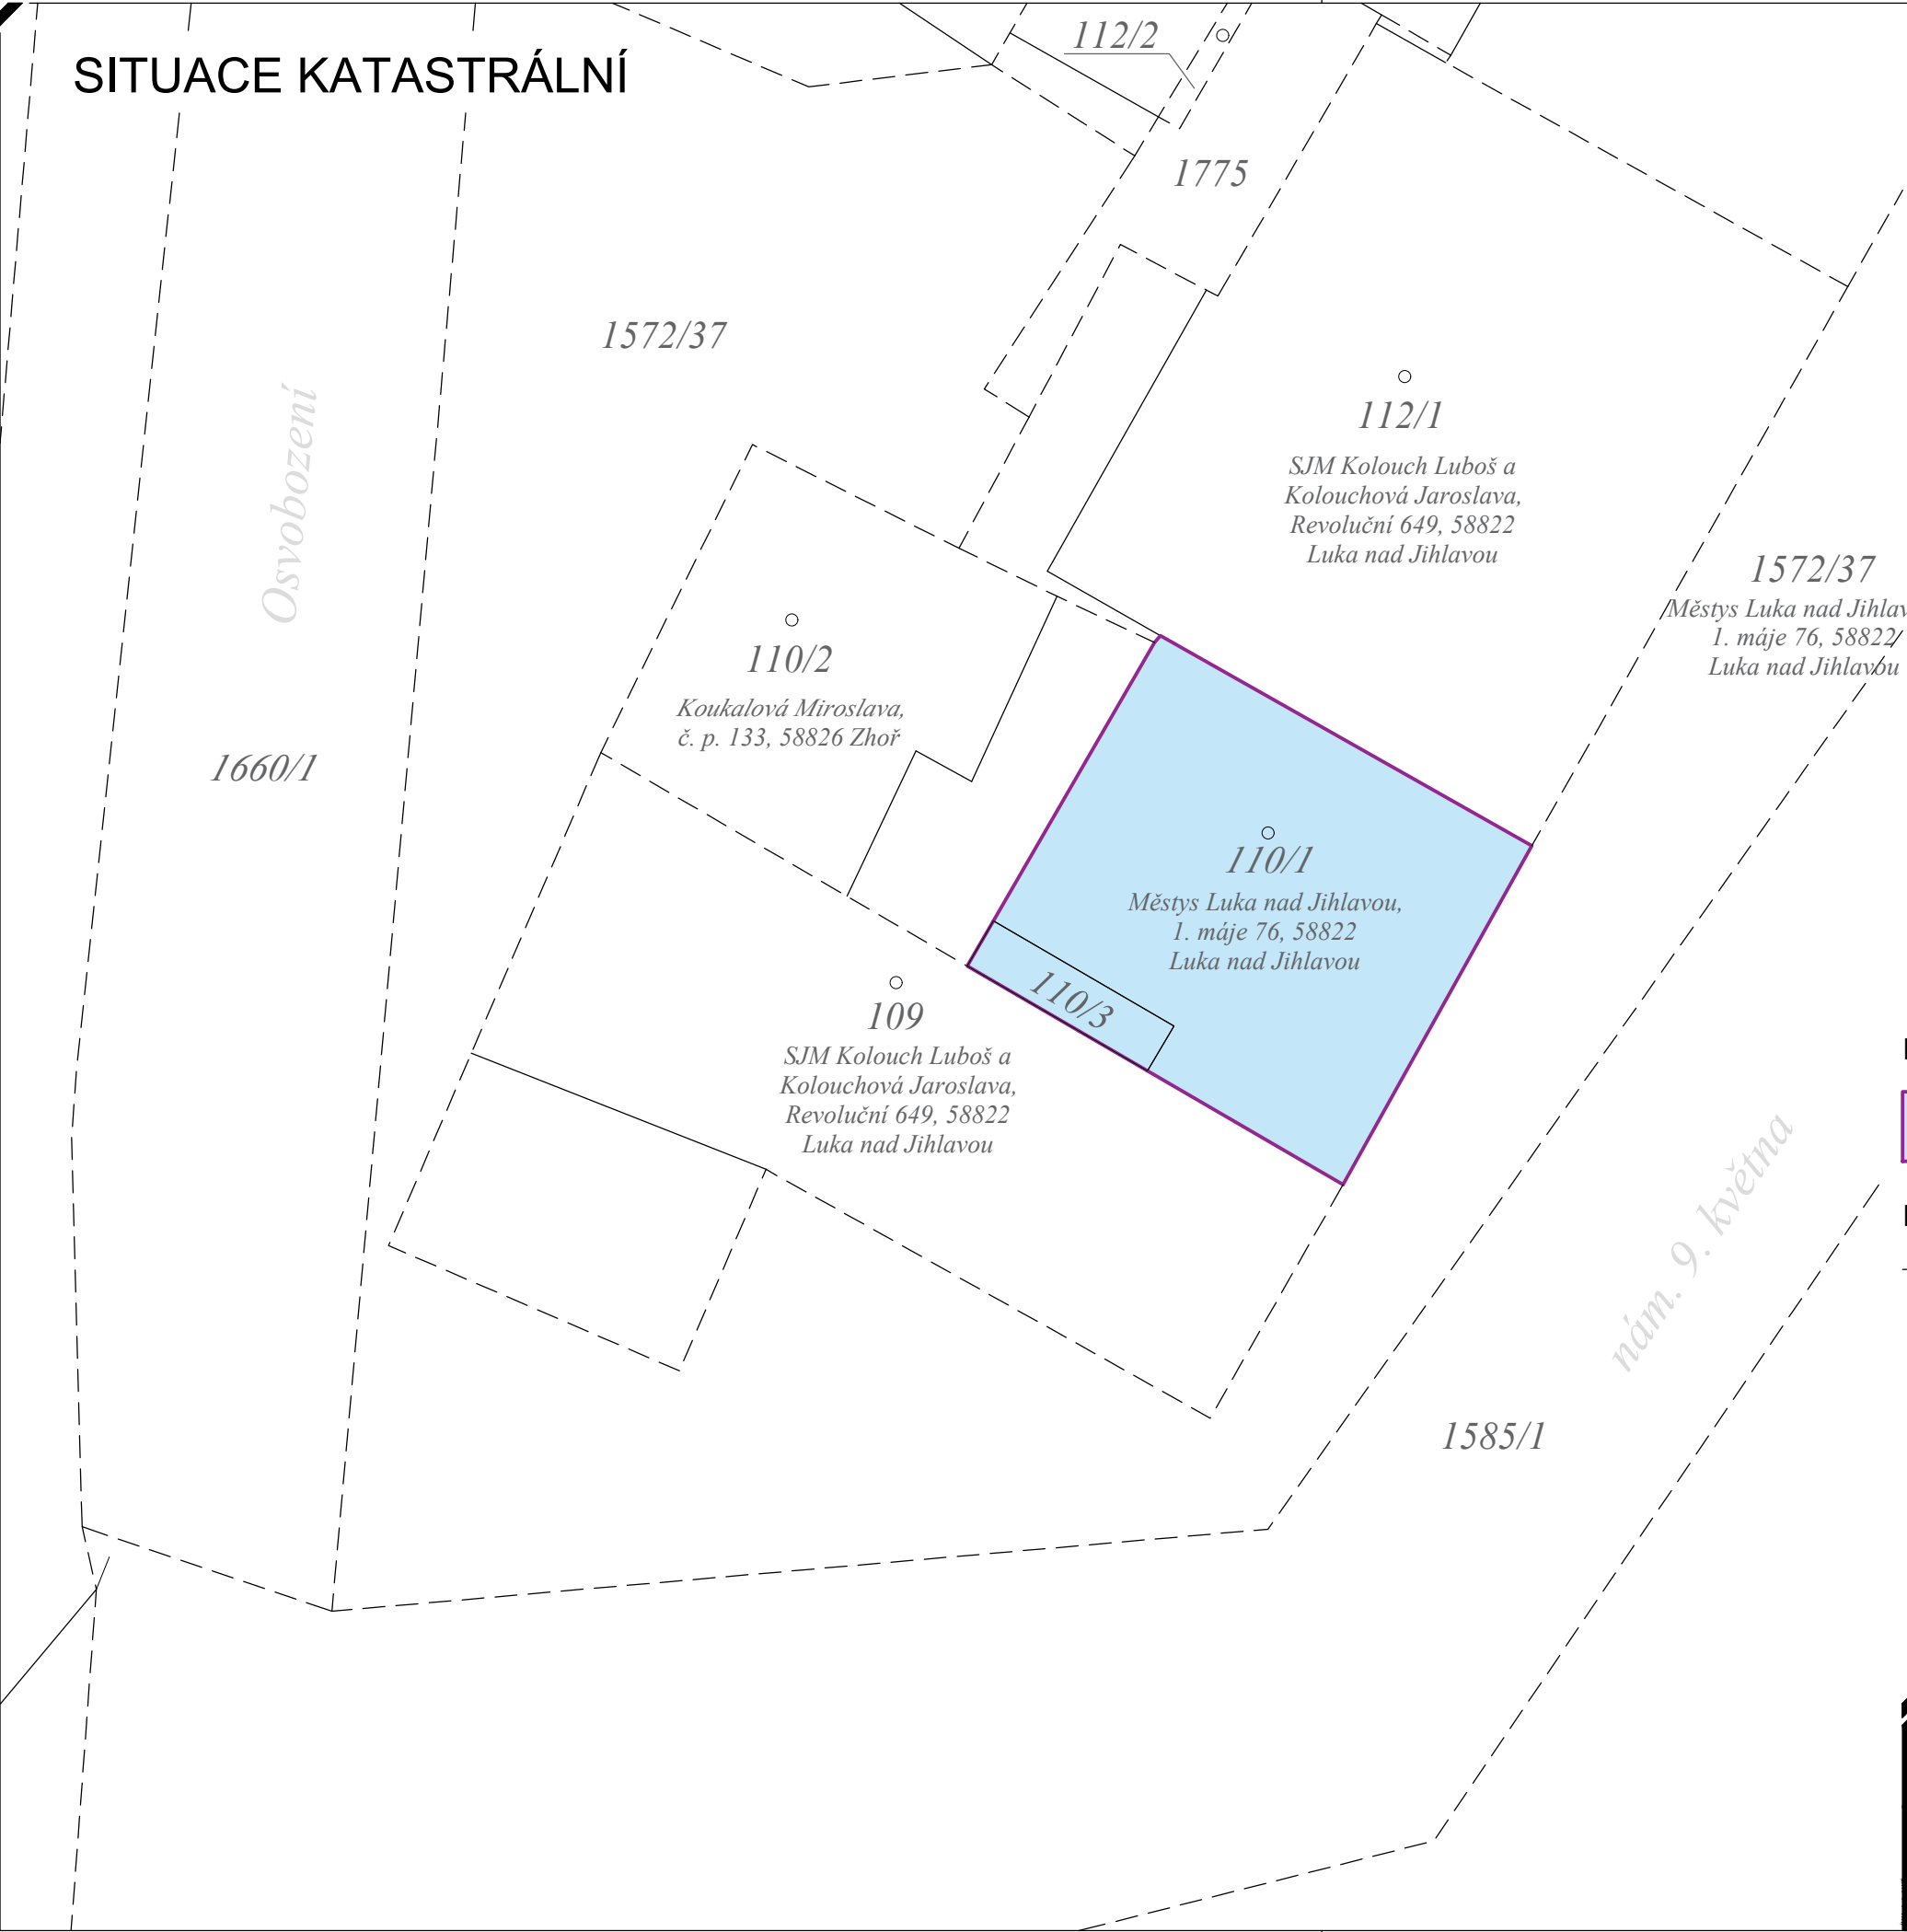


LEGENDA

Řešené území - parc. st. č. 110/1; 110/3
(budova č.p. 104, Luka nad Jihlavou, 588 22)

LEGENDA HRANIC

Hranice parcel - katastrální mapa

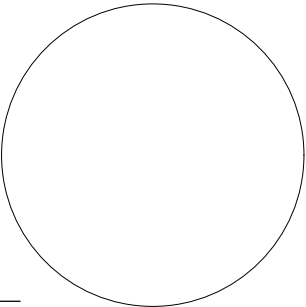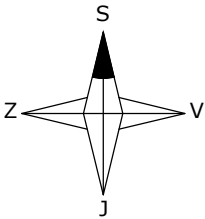

0 , 0 0 0 (podlaha 1NP) = 4 4 1 , 9 0 0 m.n.m

ZADAVATEL MĚSTYS LUKA NAD JIHLAVOU 1. MÁJE 76, LNJ 588 22 +420 608 760 500 STAROSTA@LUKANADJIHLAVOU.CZ		ZOD. PROJEKTANT /VYPRACOVAL ING.PETR DVOŘÁK AUTORIZOVANÝ INŽENÝR V OBORU POZEMNÍCH STAVEB		ČKAIT 0012655 IČ 03724859 EMAIL p.dvorak@dplan.cz TEL +420 739 421 355 WEB www.dplan.cz	
AKCE LnJ č.p. 104 - stavební úpravy a změna využití		KATASTR: Luka nad Jihlavou [688 703]		FORMAT 2x A4	EV.ČÍSLO 2023-05-004
OBSAH SITUACE KATASTRÁLNÍ		STUPEŇ DPS		DATUM 14.03.2024	
DÍL C - SITUACE		MĚŘÍTKO 1:200		ČÍSLO VÝKRESU	C2