


SITUACE KOORDINAČNÍ

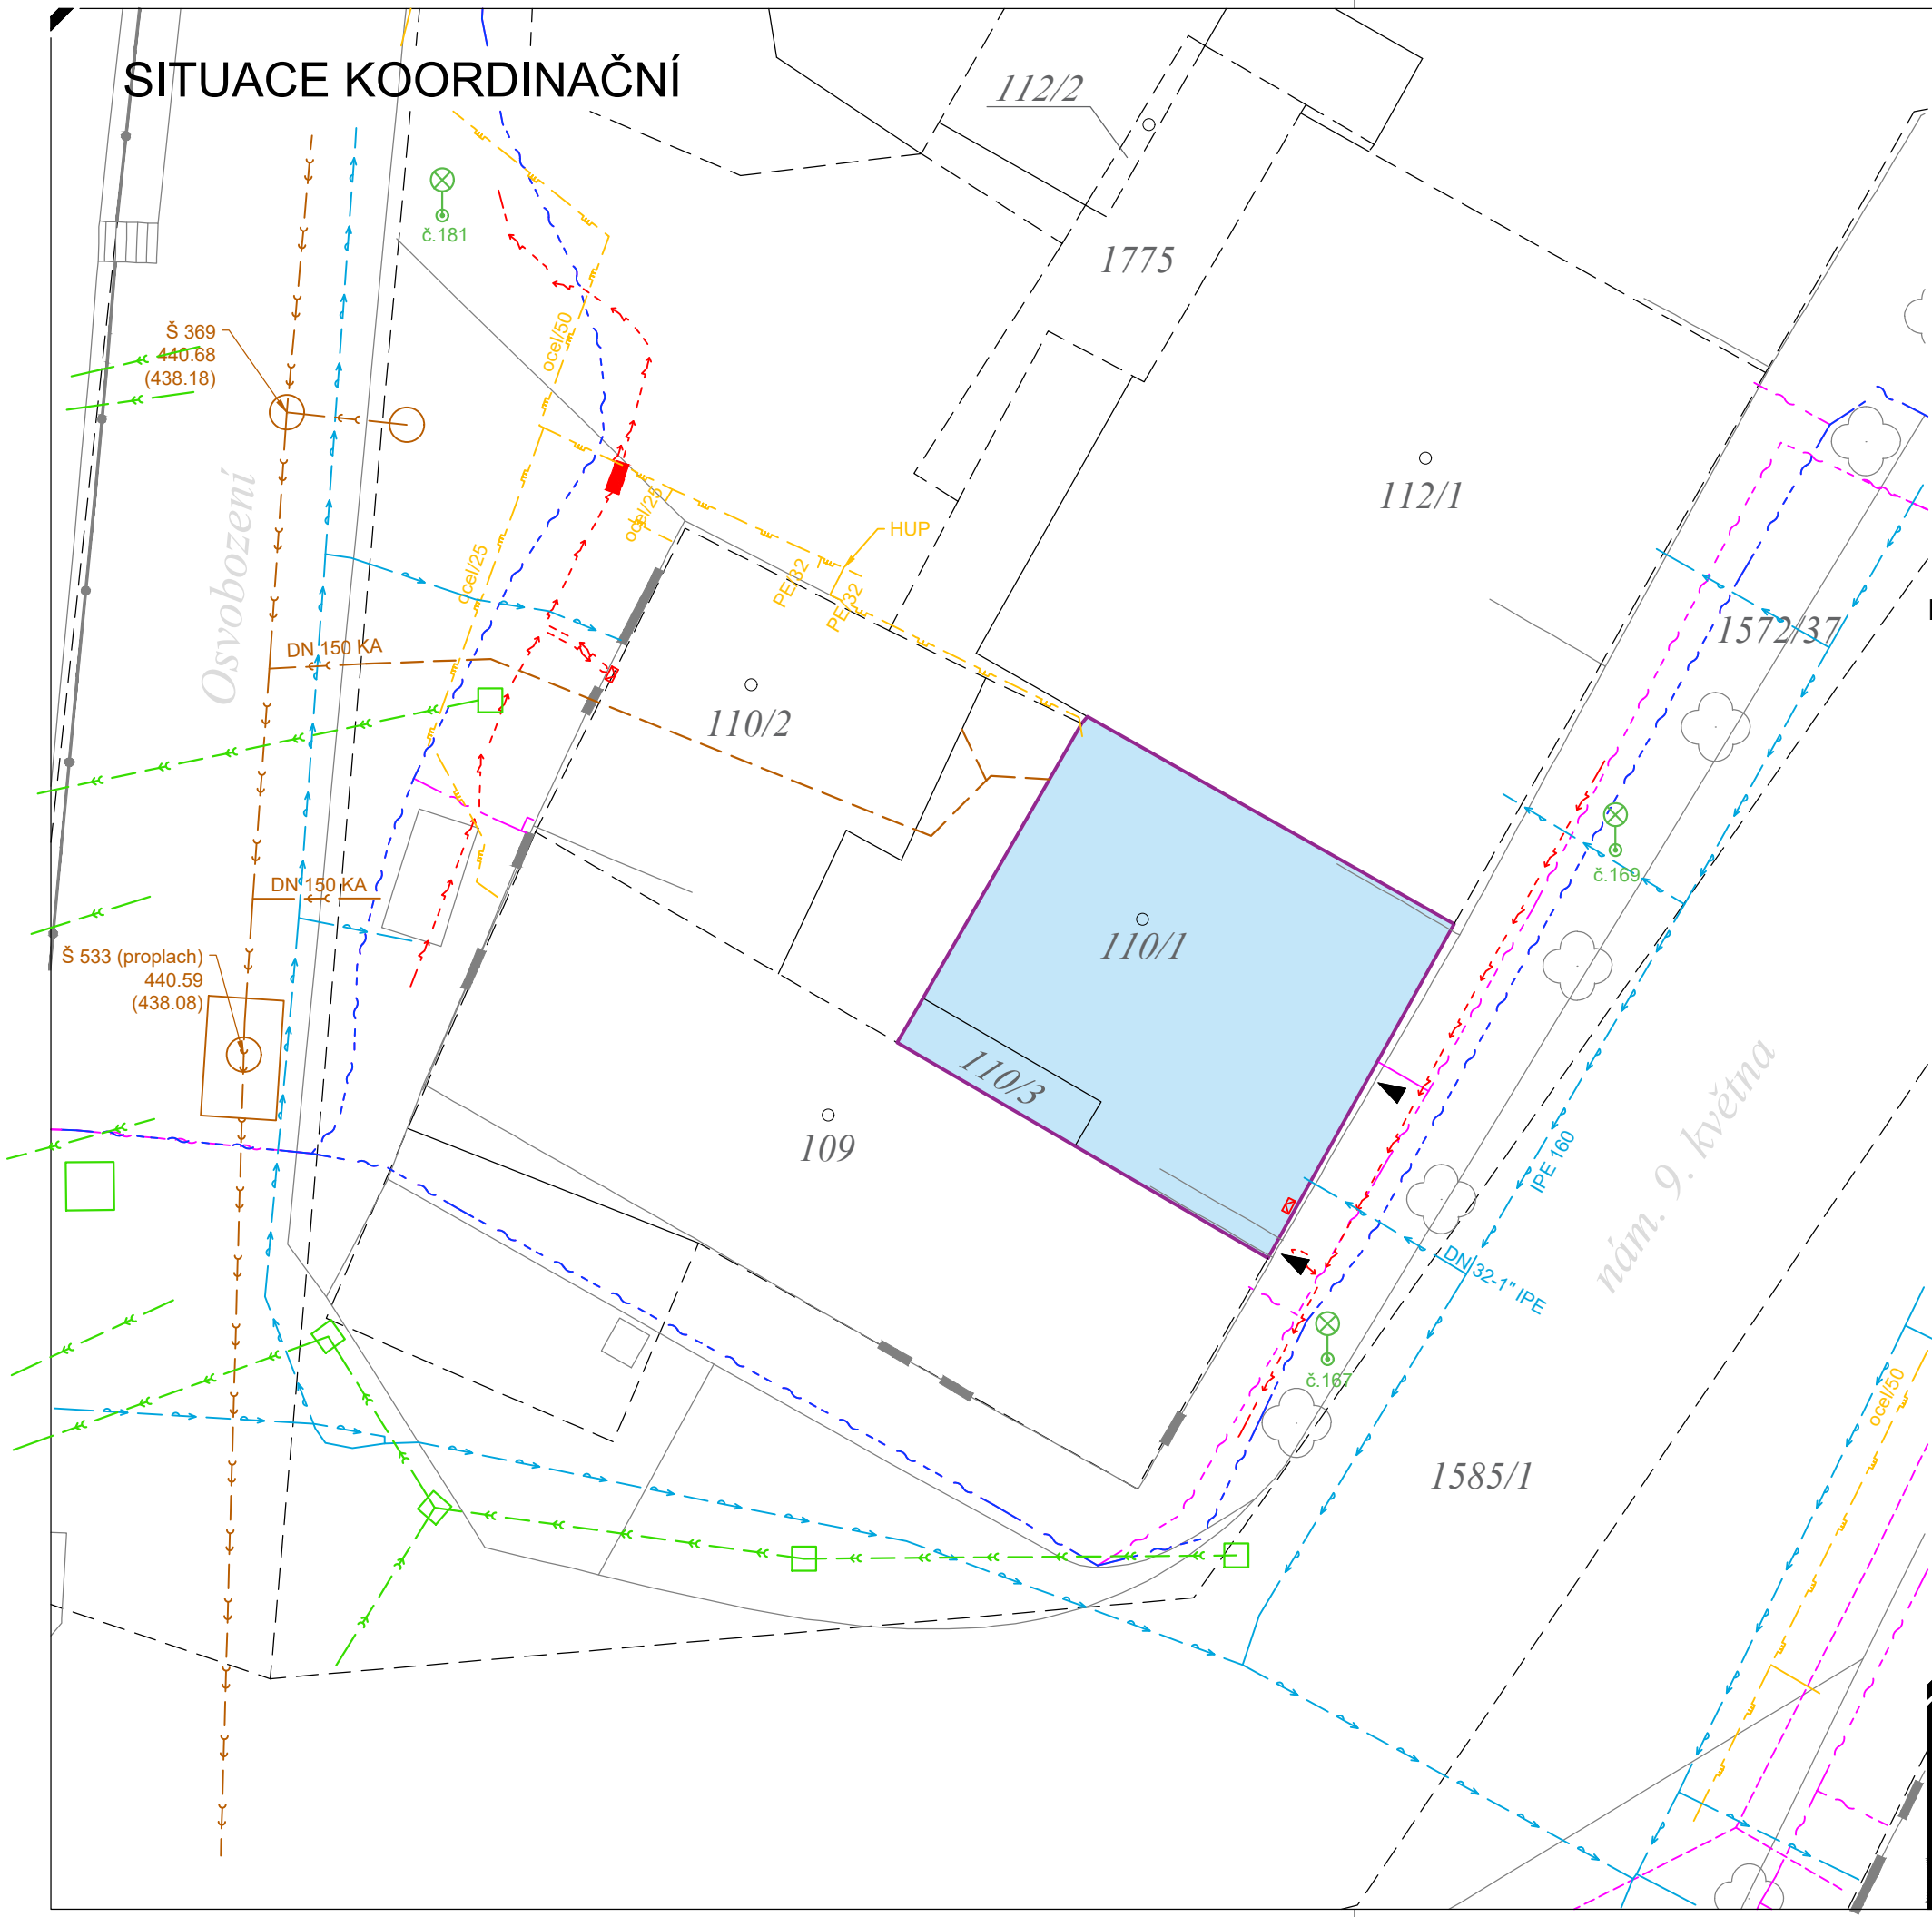


LEGENDA INŽENÝRSKÝCH SÍTÍ - STÁVAJÍCÍ

- CETIN a.s. - metalický kabel - podzemní
- CETIN a.s. - síť s NN - podzemní
- EG.D, a.s. - podzemní vedení NN
- GasNet, s.r.o. - podzemní STL + přípojky NTL
- Vodovod - VAS a.s.- hlavní řad IPE 160; přípojky DN 32 - 1" IPE
- Jednotná kanalizace
- Jednotná kanalizace - předpokládaný průběh trasy
- Dešťová kanalizace
- Městys Luka nad Jihlavou - Veřejné osvětlení

LEGENDA HRANIC

- Hranice parcel - katastrální mapa
- Řešené území - parc. st. č. 110/1; 110/3 (budova č.p. 104, Luka nad Jihlavou, 588 22)

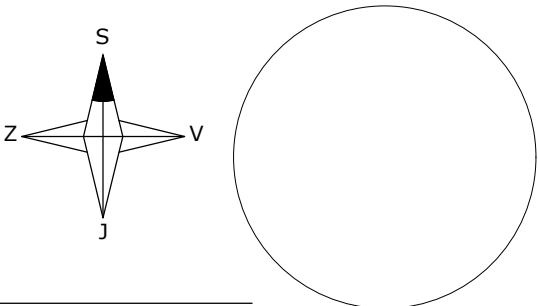

0 , 0 0 0 (podlaha 1NP) = 4 4 1 , 9 0 0 m.n.m

ZADAVATEL MĚSTYS LUKA NAD JIHLAVOU 1. MÁJE 76, LNJ 588 22 +420 608 760 500 STAROSTA@LUKANADJIHLAVOU.CZ		ZOD. PROJEKTANT /VYPRACOVAL ING.PETR DVOŘÁK AUTORIZOVANÝ INŽENÝR V OBORU POZEMNÍCH STAVEB		ČKAIT 0012655 IČ 03724859 EMAIL p.dvorak@dplan.cz TEL +420 739 421 355 WEB www.dplan.cz
AKCE LnJ č.p. 104 - stavební úpravy a změna využití		KATASTR: Luka nad Jihlavou [688 703]		EV.ČÍSLO 2023-05-004
OBSAH SITUACE KOORDINAČNÍ		FORMÁT 2x A4		DATUM 14.03.2024
DÍL C - SITUACE		MĚŘÍTKO 1:200		ČÍSLO VÝKRESU C3