


PŮDORYS 1NP

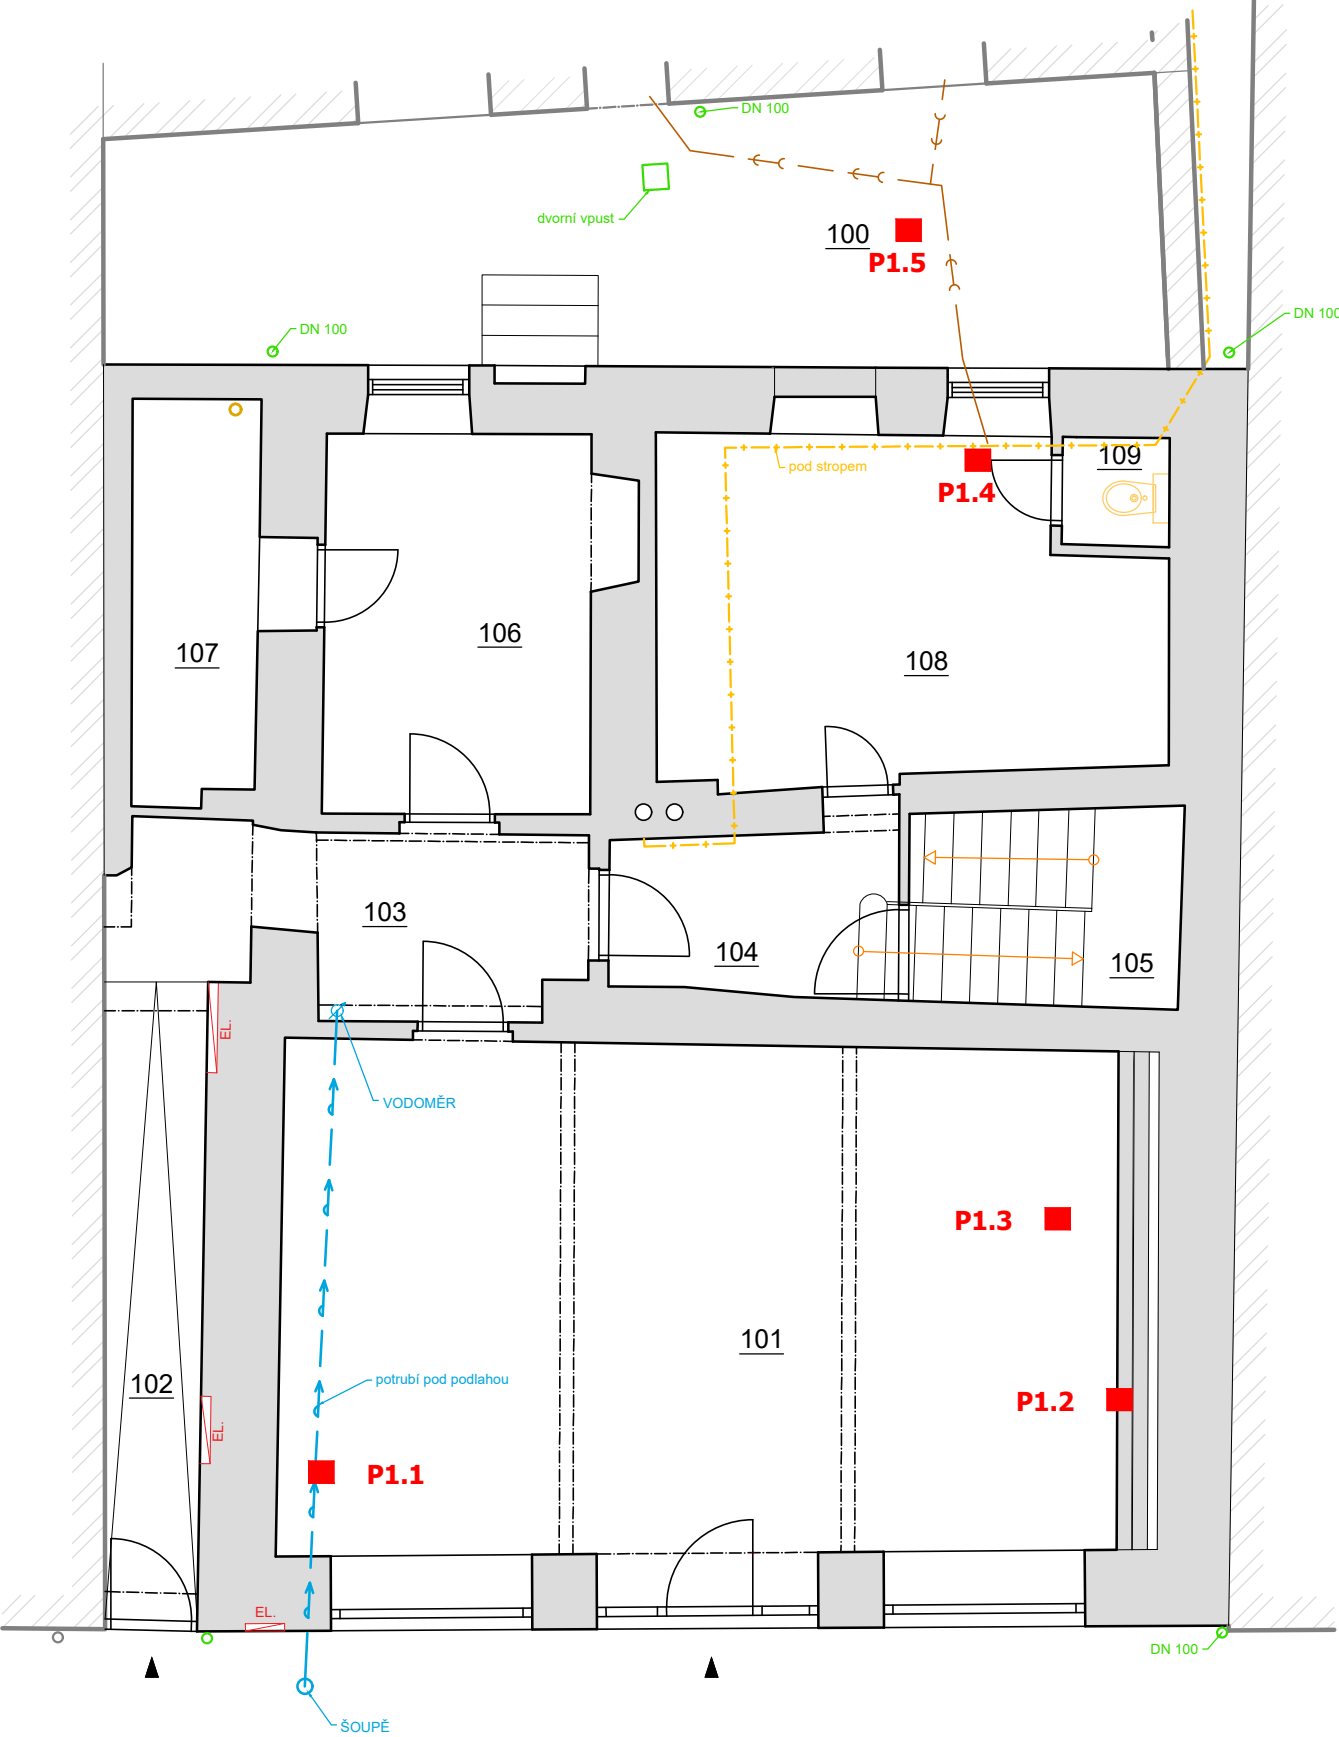


LEGENDA MÍSTNOSTÍ 1NP

Č.M.	NÁZEV MÍSTNOSTI	PLOCHA [m2]	PODLAHA	POZN.
101	PRODEJNA	43,08	keramická dlažba 300x300	
102	CHODBA	8,68	PVC lino, keramická dlažba	
103	CHODBA	5,27	teraco	
104	CHODBA	4,77	teraco	
105	SCHODIŠTĚ	5,23	dřevěné nášlapy	
106	SKLAD	10,49	teraco	
107	SKLAD	5,50	bet. mazanina	
108	SKLAD	15,90	teraco	
109	WC	1,08	bet. mazanina	
		75,78		
100	DVOREK	27,15	betonová mazanina	

LEGENDA SOND

- P1.1** Sonda podlahového souvrství na terénu - obnažena vodovodní přípojka
- P1.2** Sonda do stěny - obnažena přizdívka, svislá hydroizolace a vzduchová mezera mezi objekty
- P1.3** Sonda do stropu - keramické vložky HURDIS do ocelových nosníků - místo vykazující poruchy / trhliny
- P1.4** Sonda podlahového souvrství na terénu - obnaženo kanalizační potrubí - kanalizační přípojka
- P1.5** Sonda v rostlém terénu dvorku - obnaženo kanalizační potrubí - kanalizační přípojka

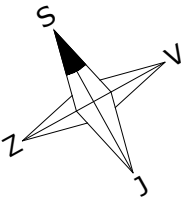

ZADAVATEL MĚSTYS LUKA NAD JIHLAVOU 1. MÁJE 76, LNJ 588 22 +420 608 760 500 STAROSTA@LUKANADJIHLAVOU.CZ		ZOD. PROJEKTANT / VYPRACOVAL ING.PETR DVOŘÁK AUTORIZOVANÝ INŽENÝR V OBORU POZEMNÍCH STAVEB		ČKAIT 0012655 IČ 03724859 EMAIL p.dvorak@dplan.cz TEL +420 739 421 355 WEB www.dplan.cz
AKCE LnJ č.p. 104 - stavební úpravy a změna využití		KATASTR: Luka nad Jihlavou [688 703]		EV.ČÍSLO 2023-05-004
OBSAH PŮDORYS 1NP		FORMAT 2x A4		STUPEŇ ÚR + DSP
DÍL STAVEBNĚ TECHNICKÝ PRŮZKUM		MĚŘÍTKO 1:75		ČÍSLO VÝKRESU STP-01