



PŮDORYS 2NP

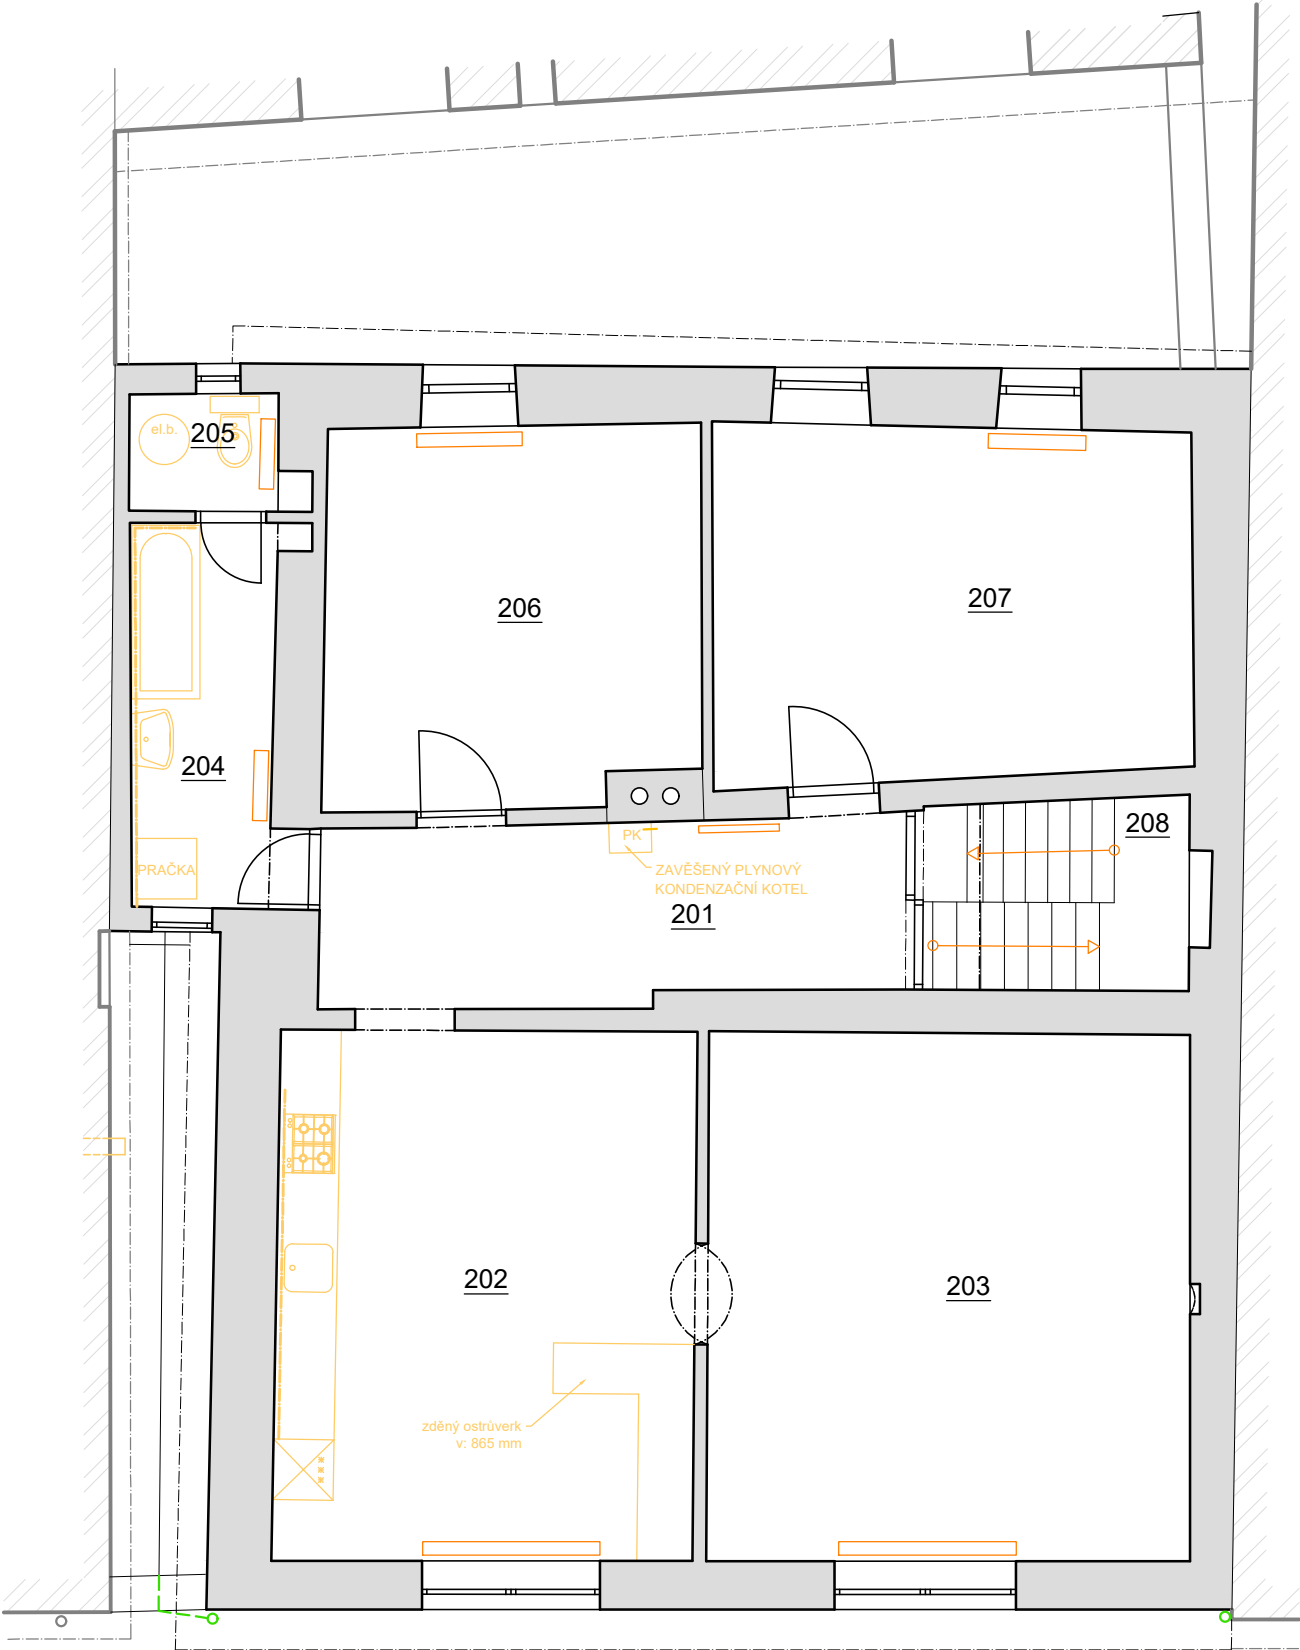

LEGENDA MÍSTNOSTÍ 2NP

Č.M.	NÁZEV MÍSTNOSTI	PLOCHA [m2]	PODLAHA	POZN.
201	CHODBA	10,29	laminátová podlaha	
202	KK + JÍDELNA	21,92	laminátová podlaha	
203	OBÝVACÍ POKOJ	25,06	laminátová podlaha	
204	KOUPELNA	5,71	ker. dlažba, ker. obklad v:2m	
205	WC	1,86	keramická dlažba	
206	LOŽNICE	13,87	koberec	
207	POKOJ	16,63	laminátová podlaha	
208	SCHODIŠTĚ	4,47	dřevěné nášlapy	
		99,81		

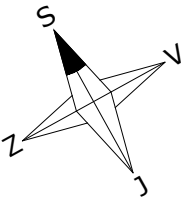

ZADAVATEL MĚSTYS LUKA NAD JIHLAVOU 1. MÁJE 76, LNJ 588 22 +420 608 760 500 STAROSTA@LUKANADJIHLAVOU.CZ		ZOD. PROJEKTANT /VYPRACOVAL ING.PETR DVOŘÁK AUTORIZOVANÝ INŽENÝR V OBOU POZEMNÍCH STAVEB		ČKAIT 0012655 IČ 03724859 EMAIL p.dvorak@dplan.cz TEL +420 739 421 355 WEB www.dplan.cz
AKCE LnJ č.p. 104 - stavební úpravy a změna využití		KATASTR: Luka nad Jihlavou [688 703]		FORMAT 2x A4
OBSAH PŮDORYS 2NP		STUPEŇ ÚR + DSP		EV.ČÍSLO 2023-05-004 DATUM 21.12.2023
DÍL STAVEBNĚ TECHNICKÝ PRŮZKUM		MĚŘÍTKO 1:75	ČÍSLO VÝKRESU STP-02	