


PŮDORYS 3NP

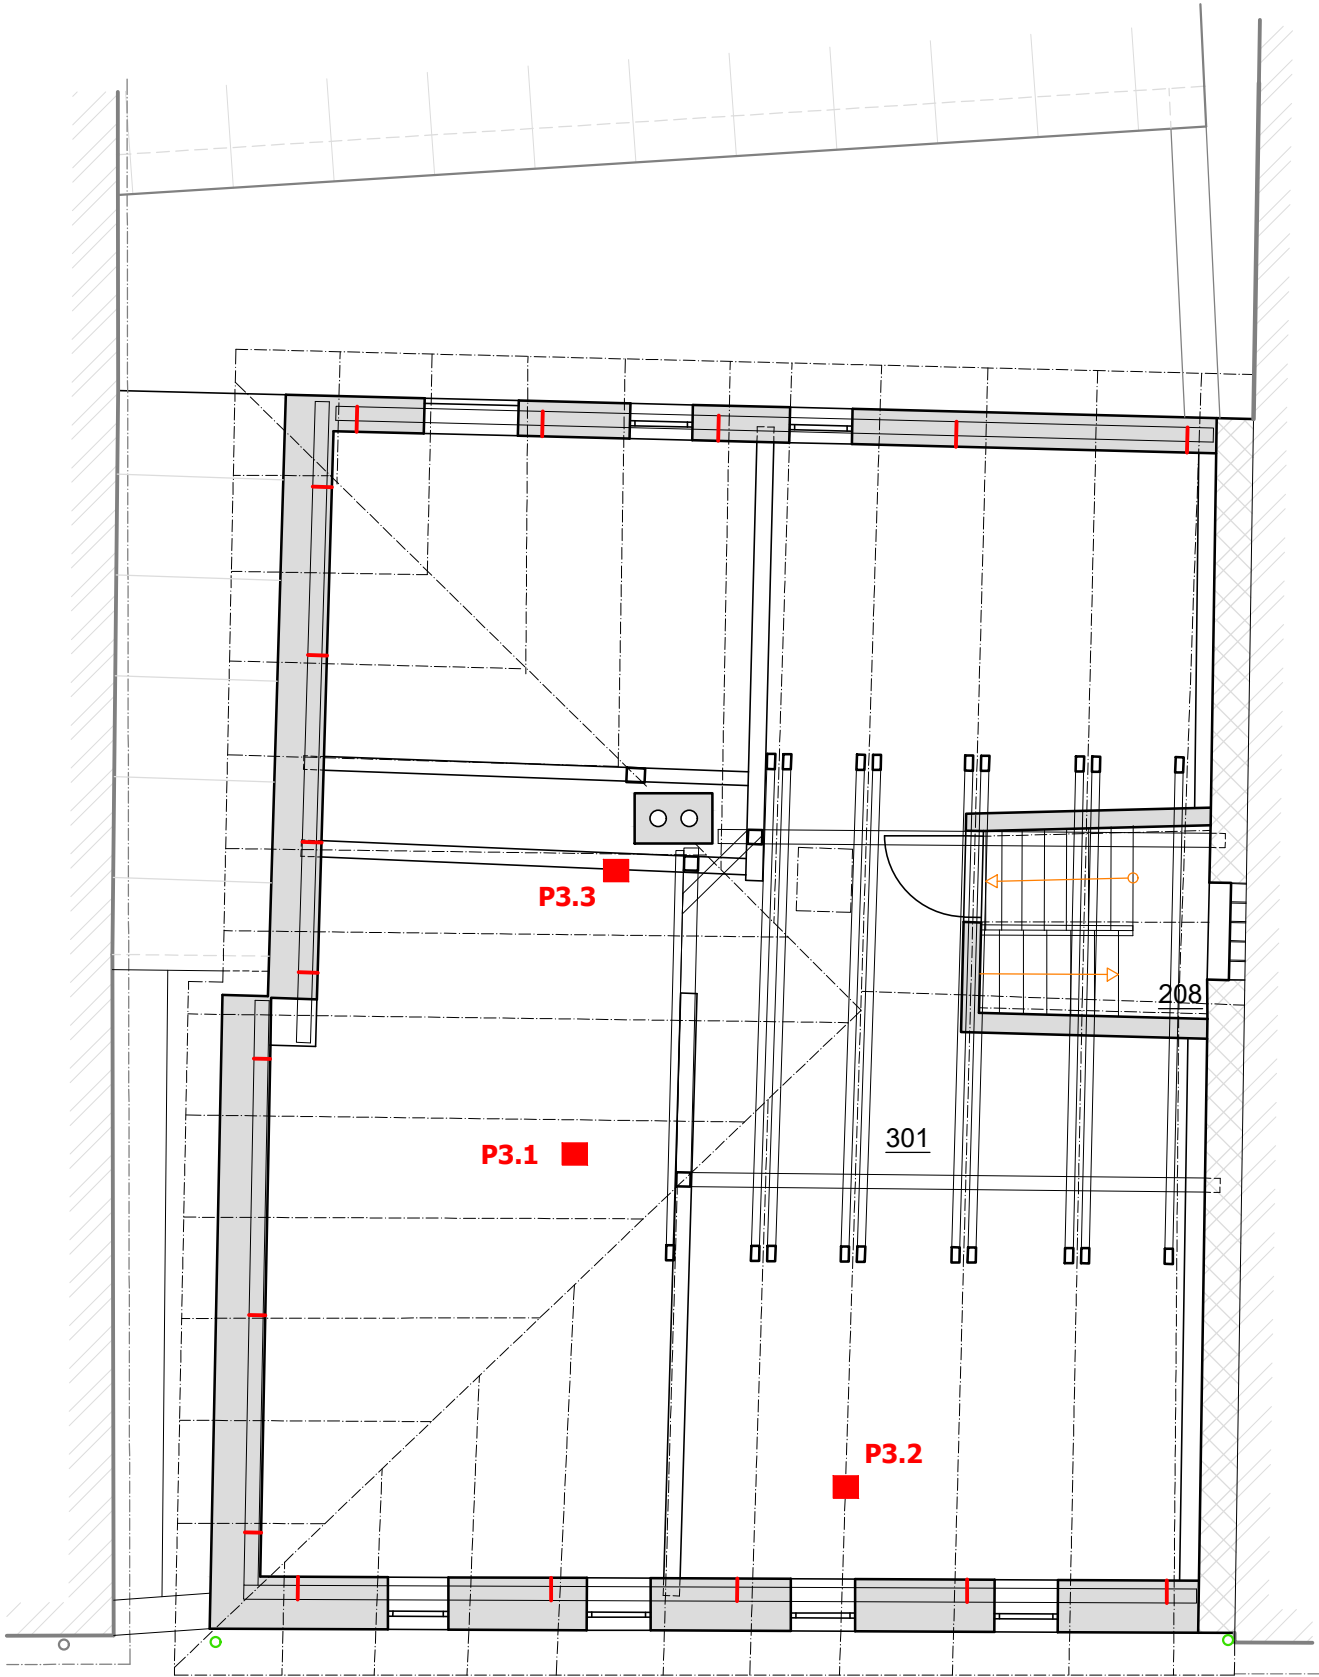


LEGENDA MÍSTNOSTÍ 3NP (podkroví)

Č.M.	NÁZEV MÍSTNOSTI	PLOCHA [m2]	PODLAHA	POZN.
301	PODKROVÍ	94,50	prkenný záklop	
		94,50		

LEGENDA SOND

- **P3.1** Sonda podlahového souvrství - skladba trámového stropu
- **P3.2** Stávající dřevěný krov
- **P3.3** Stávající ocelové zesílení / výměna krovu

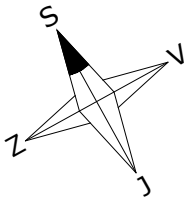

ZADAVATEL MĚSTYS LUKA NAD JIHLAVOU 1. MÁJE 76, LNJ 588 22 +420 608 760 500 STAROSTA@LUKANADJIHLAVOU.CZ		ZOD. PROJEKTANT / VYPRACOVAL ING.PETR DVOŘÁK AUTORIZOVANÝ INŽENÝR V OBORU POZEMNÍCH STAVEB		ČKAIT 0012655 IČ 03724859 EMAIL p.dvorak@dplan.cz TEL +420 739 421 355 WEB www.dplan.cz
AKCE LnJ č.p. 104 - stavební úpravy a změna využití	KATASTR: Luka nad Jihlavou [688 703]	FORMAT 2x A4	EV.ČÍSLO 2023-05-004	
OBSAH PŮDORYS 3NP		STUPEŇ ÚR + DSP	DATUM 21.12.2023	
DÍL STAVEBNĚ TECHNICKÝ PRŮZKUM	MĚŘÍTKO 1:75	ČÍSLO VÝKRESU STP-03		