



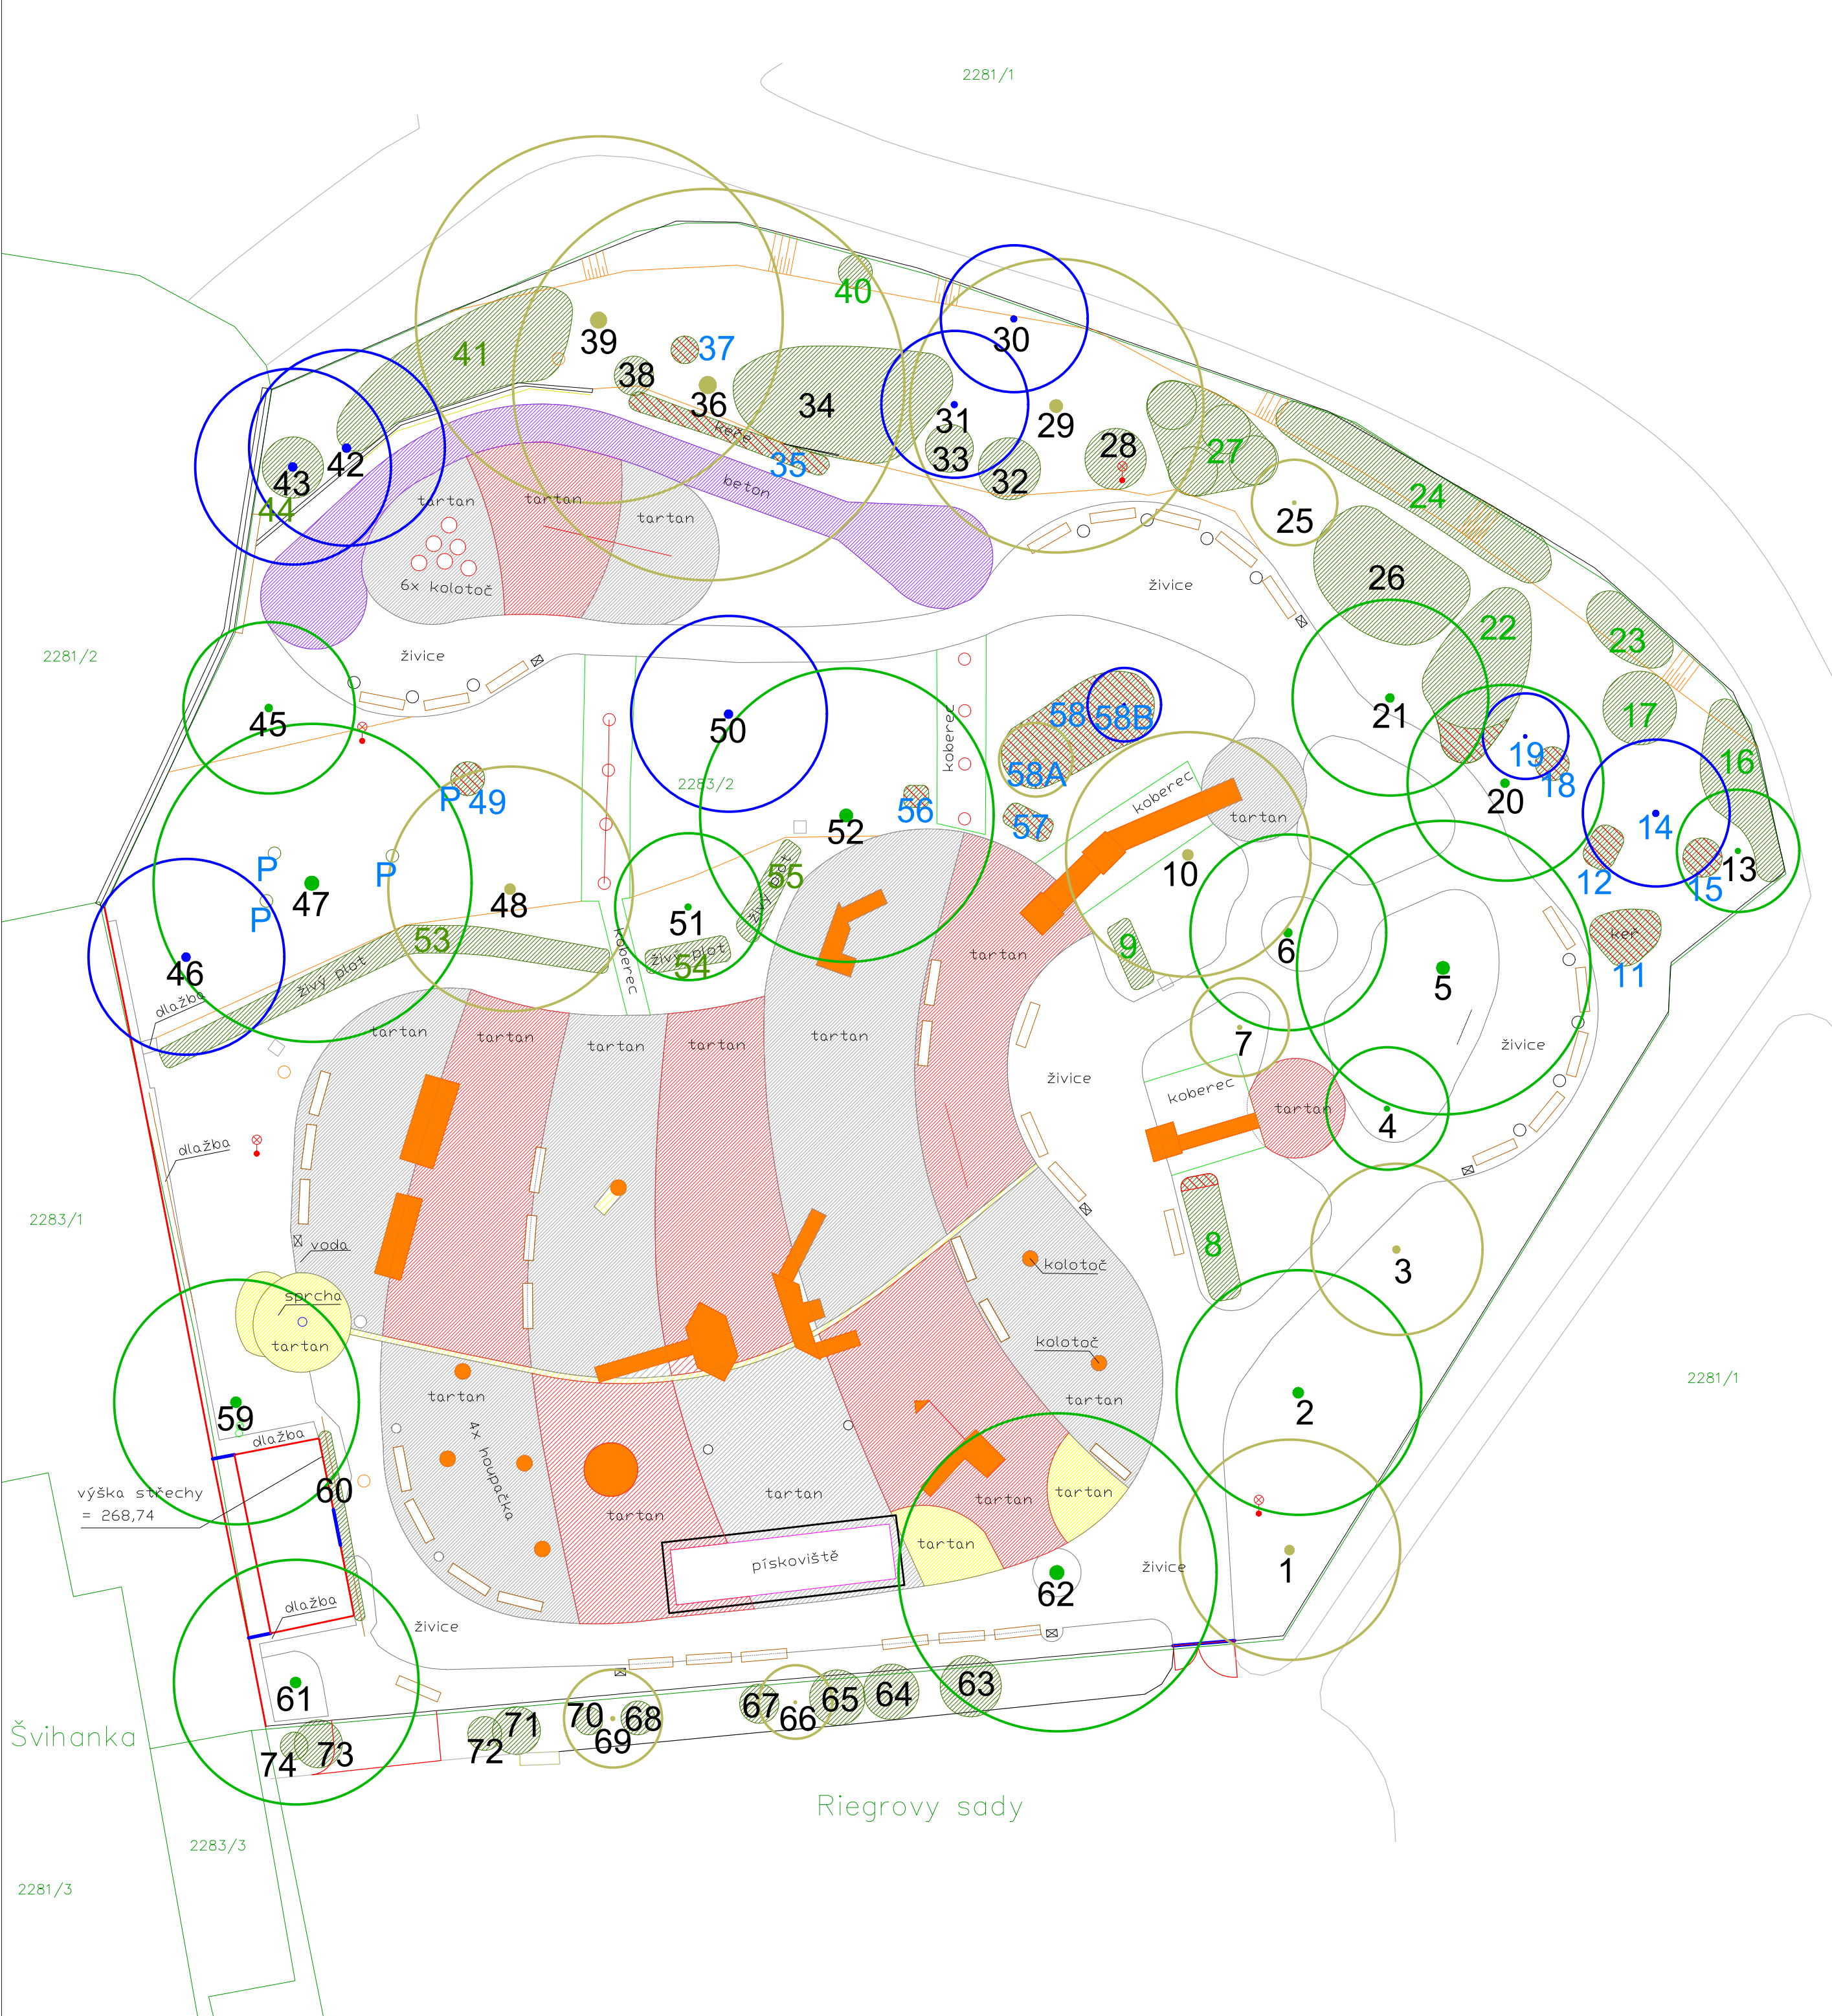

- Legenda :
- sadovnická hodnota 3
 - sadovnická hodnota 3-4
 - sadovnická hodnota 4
 - porostní skupina
 - porostní skupina určená ke kácení
 - inv.č. dřeviny
 - dřevina určená ke kácení podlimitní
 - dřevina, u které bude provedeno pěstební opatření

Detailní popis hodnocených dřevin je uveden v inventarizačních tabulkách, které jsou součástí průvodní zprávy.

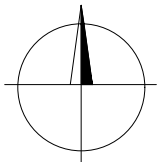

ZPRACOVATEL ČÁSTI:  PRAHA 6, Bolívarova 2092/21, 169 00 tel, fax: 233 081 345-8 e-mail: projekce@jena.cz				PLÁN PLUS, s.r.o. HORŇÁTECKÁ 19, 182 00 PRAHA 8 Tel. a fax: 283841569 E-mail: plan.plus@volny.cz									
ZMĚNA:		DATUM:		PČ:		PODPIS:							
OBJEDNATEL:		ÚMČ PRAHA 2, NÁM. MÍRU 600/20, PRAHA 2											
INVESTOR:		MČ PRAHA 2, NÁM. MÍRU 600/20, PRAHA 2											
MÍSTO STAVBY:		PARC.Č. 2283/2, K.Ú. VINOHRADY							STAVEBNÍ OBJEKT: S0 01 HRŠTĚ				
VEDOUCÍ:		BC. LUCIE CHMELOVÁ, MBA				STAVBA: RIEGROVÝ SÁDY DH NOVE HERNÍ PRVKY							
ODP.PROJEKTANT:		ING. LUCIE SEDLÁČKOVÁ				NÁZEV VÝKRESU: SITUACE DENDROLOGICKÉHO PRŮZKUMU A NÁVRHU KÁCENÍ DŘEVIN							
VYPRACOVAL:		ING. LUCIE SEDLÁČKOVÁ											
KONTROLOVAL:						STUPEŇ PROJEKTU: DPS ČÍSLO ZAKÁZKY: 2336							
ČÁST PROJEKTU: D.1.5. SADOVÉ ÚPRAVY		DATUM: IV.Q 2024		FORMÁT: 8 x A4		MĚŘÍTKO: M 1:200		ČÍSLO VÝKRESU: 2336 D.1.5.b.		REVIZE: 02		PARÉ: R0	