


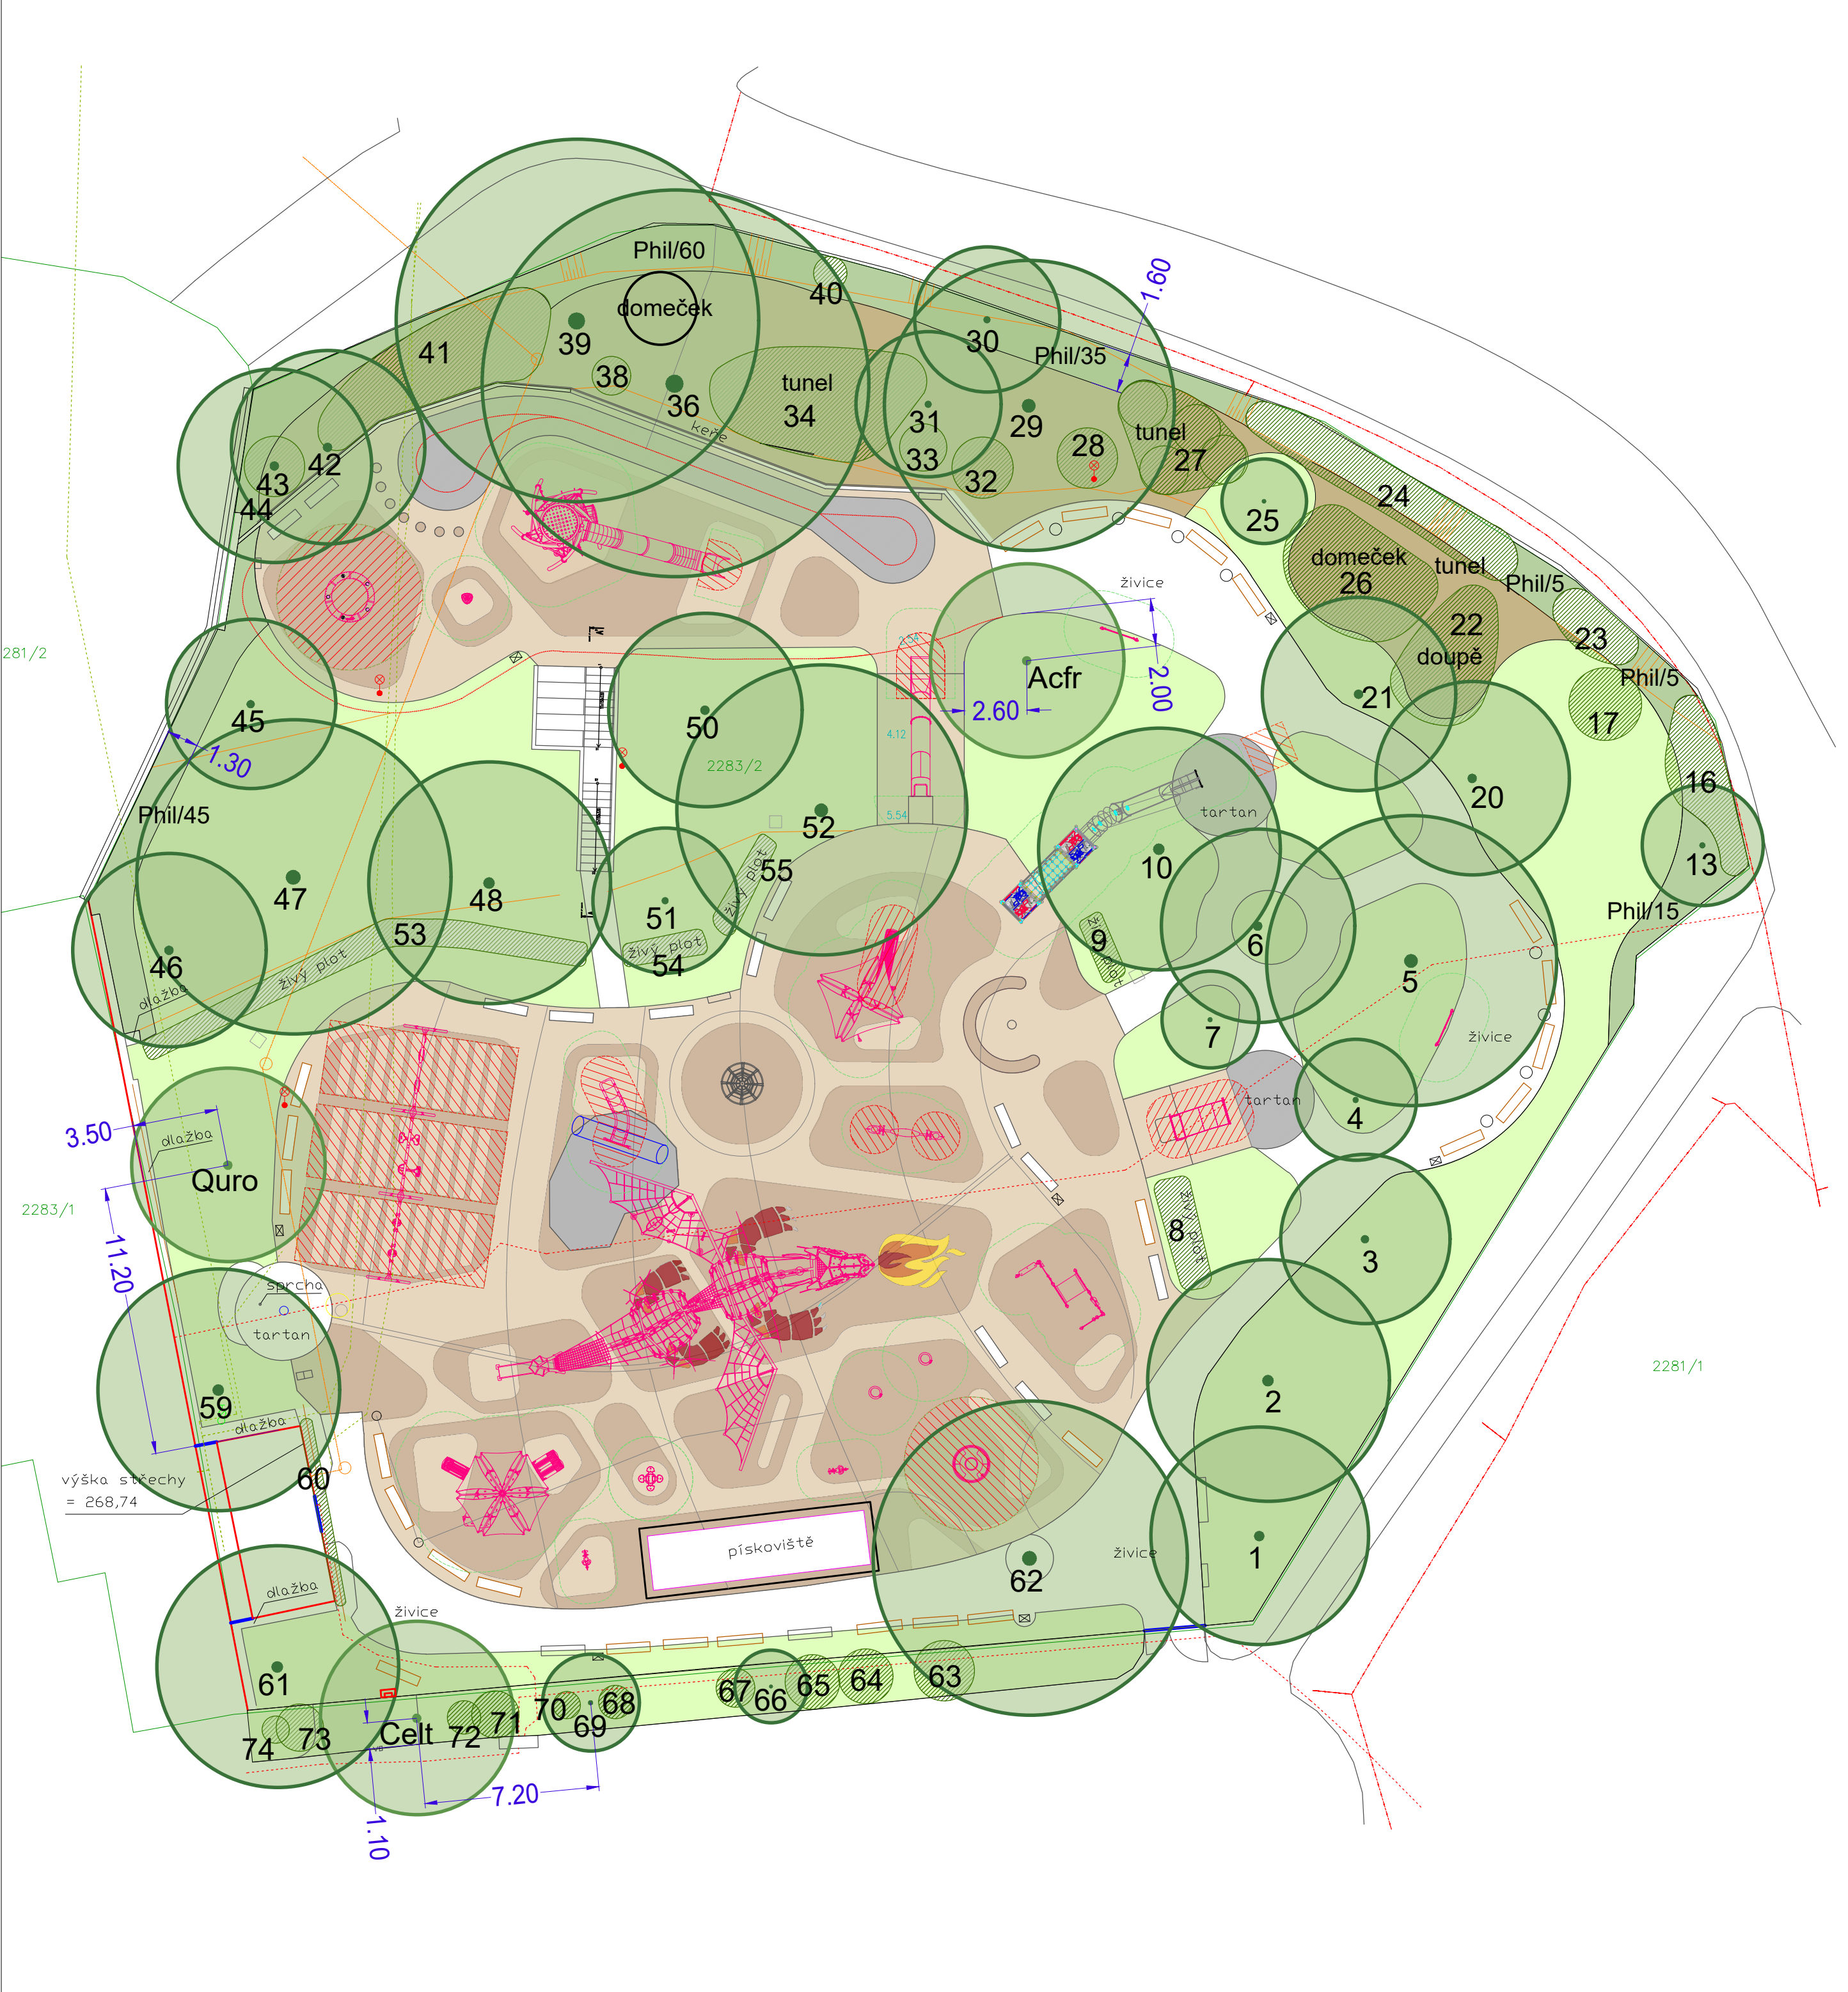

SEZNAM NAVRHOVANÝCH ROSTLIN

STROMY:


Označení	Latinský název	Český název	Velikost	Počet kusů
Acfr	Acer x freemanii 'Autumn Blaze'	javor Freemanův	B16/18	1
Celt	Celtis julianae	břestovec Juliin	B16/18	1
Quro	Quercus robur	dub letní	B16/18	1

KEŘE:

Označení	Latinský název	Český název	Velikost	Počet kusů
Phil	Philadelphus coronarius	pustoryl věncový	K40/60	165

LEGENDA:

- strom listnatý stávající
- strom listnatý návrh
- stávající keře
- trávník
- výsadby keřů - mulč kůrou
- mulč kůrou ve stávajících keřových skupinách

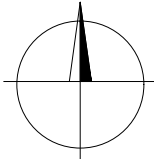

ZPRACOVATEL ČÁSTI: JENA PRAHA 6, Bolívarova 2092/21, 169 00 tel, fax: 233 081 345-8 e-mail: projekce@jena.cz				PLÁN PLUS, s.r.o. HORŇÁTECKÁ 19, 182 00 PRAHA 8 Tel. a fax: 283841569 E-mail: plan.plus@volny.cz		
ZMĚNA:	DATUM:	PC:	PODPIS:	STAVBA: RIEGROVÝ SÁDKY DH NOVÉ HERNÍ PRVKY		
OBJEDNATEL:	ÚMČ PRAHA 2, NÁM. MÍRU 600/20, PRAHA 2			STAVEBNÍ OBJEKT: S0 01 HRŠTĚ		
INVESTOR:	MČ PRAHA 2, NÁM. MÍRU 600/20, PRAHA 2			NÁZEV VÝKRESU: SITUACE SADOVÝCH ÚPRAV		
MÍSTO STAVBY:	PARC.Č. 2283/2, K.Ú. VINOHRADY			STUPEŇ PROJEKTU: DPS		
VEDOUcí:	BC. LUCIE CHMELOVÁ, MBA			ČÍSLO ZAKÁZKY: 2336		
ODP.PROJEKTANT:	ING. LUCIE SEDLÁČKOVÁ			REVIZE: PARÉ:		
VYPRACOVAL:	ING. LUCIE SEDLÁČKOVÁ			ČÍSLO VÝKRESU: 2336 D.1.5.b. 03 R0		
KONTROLOVAL:						
ČÁST PROJEKTU: D.1.5. SADOVÉ ÚPRAVY	DATUM: IV.Q 2024	FORMÁT: 8 x A4	MĚŘÍTKO: M 1:200			