


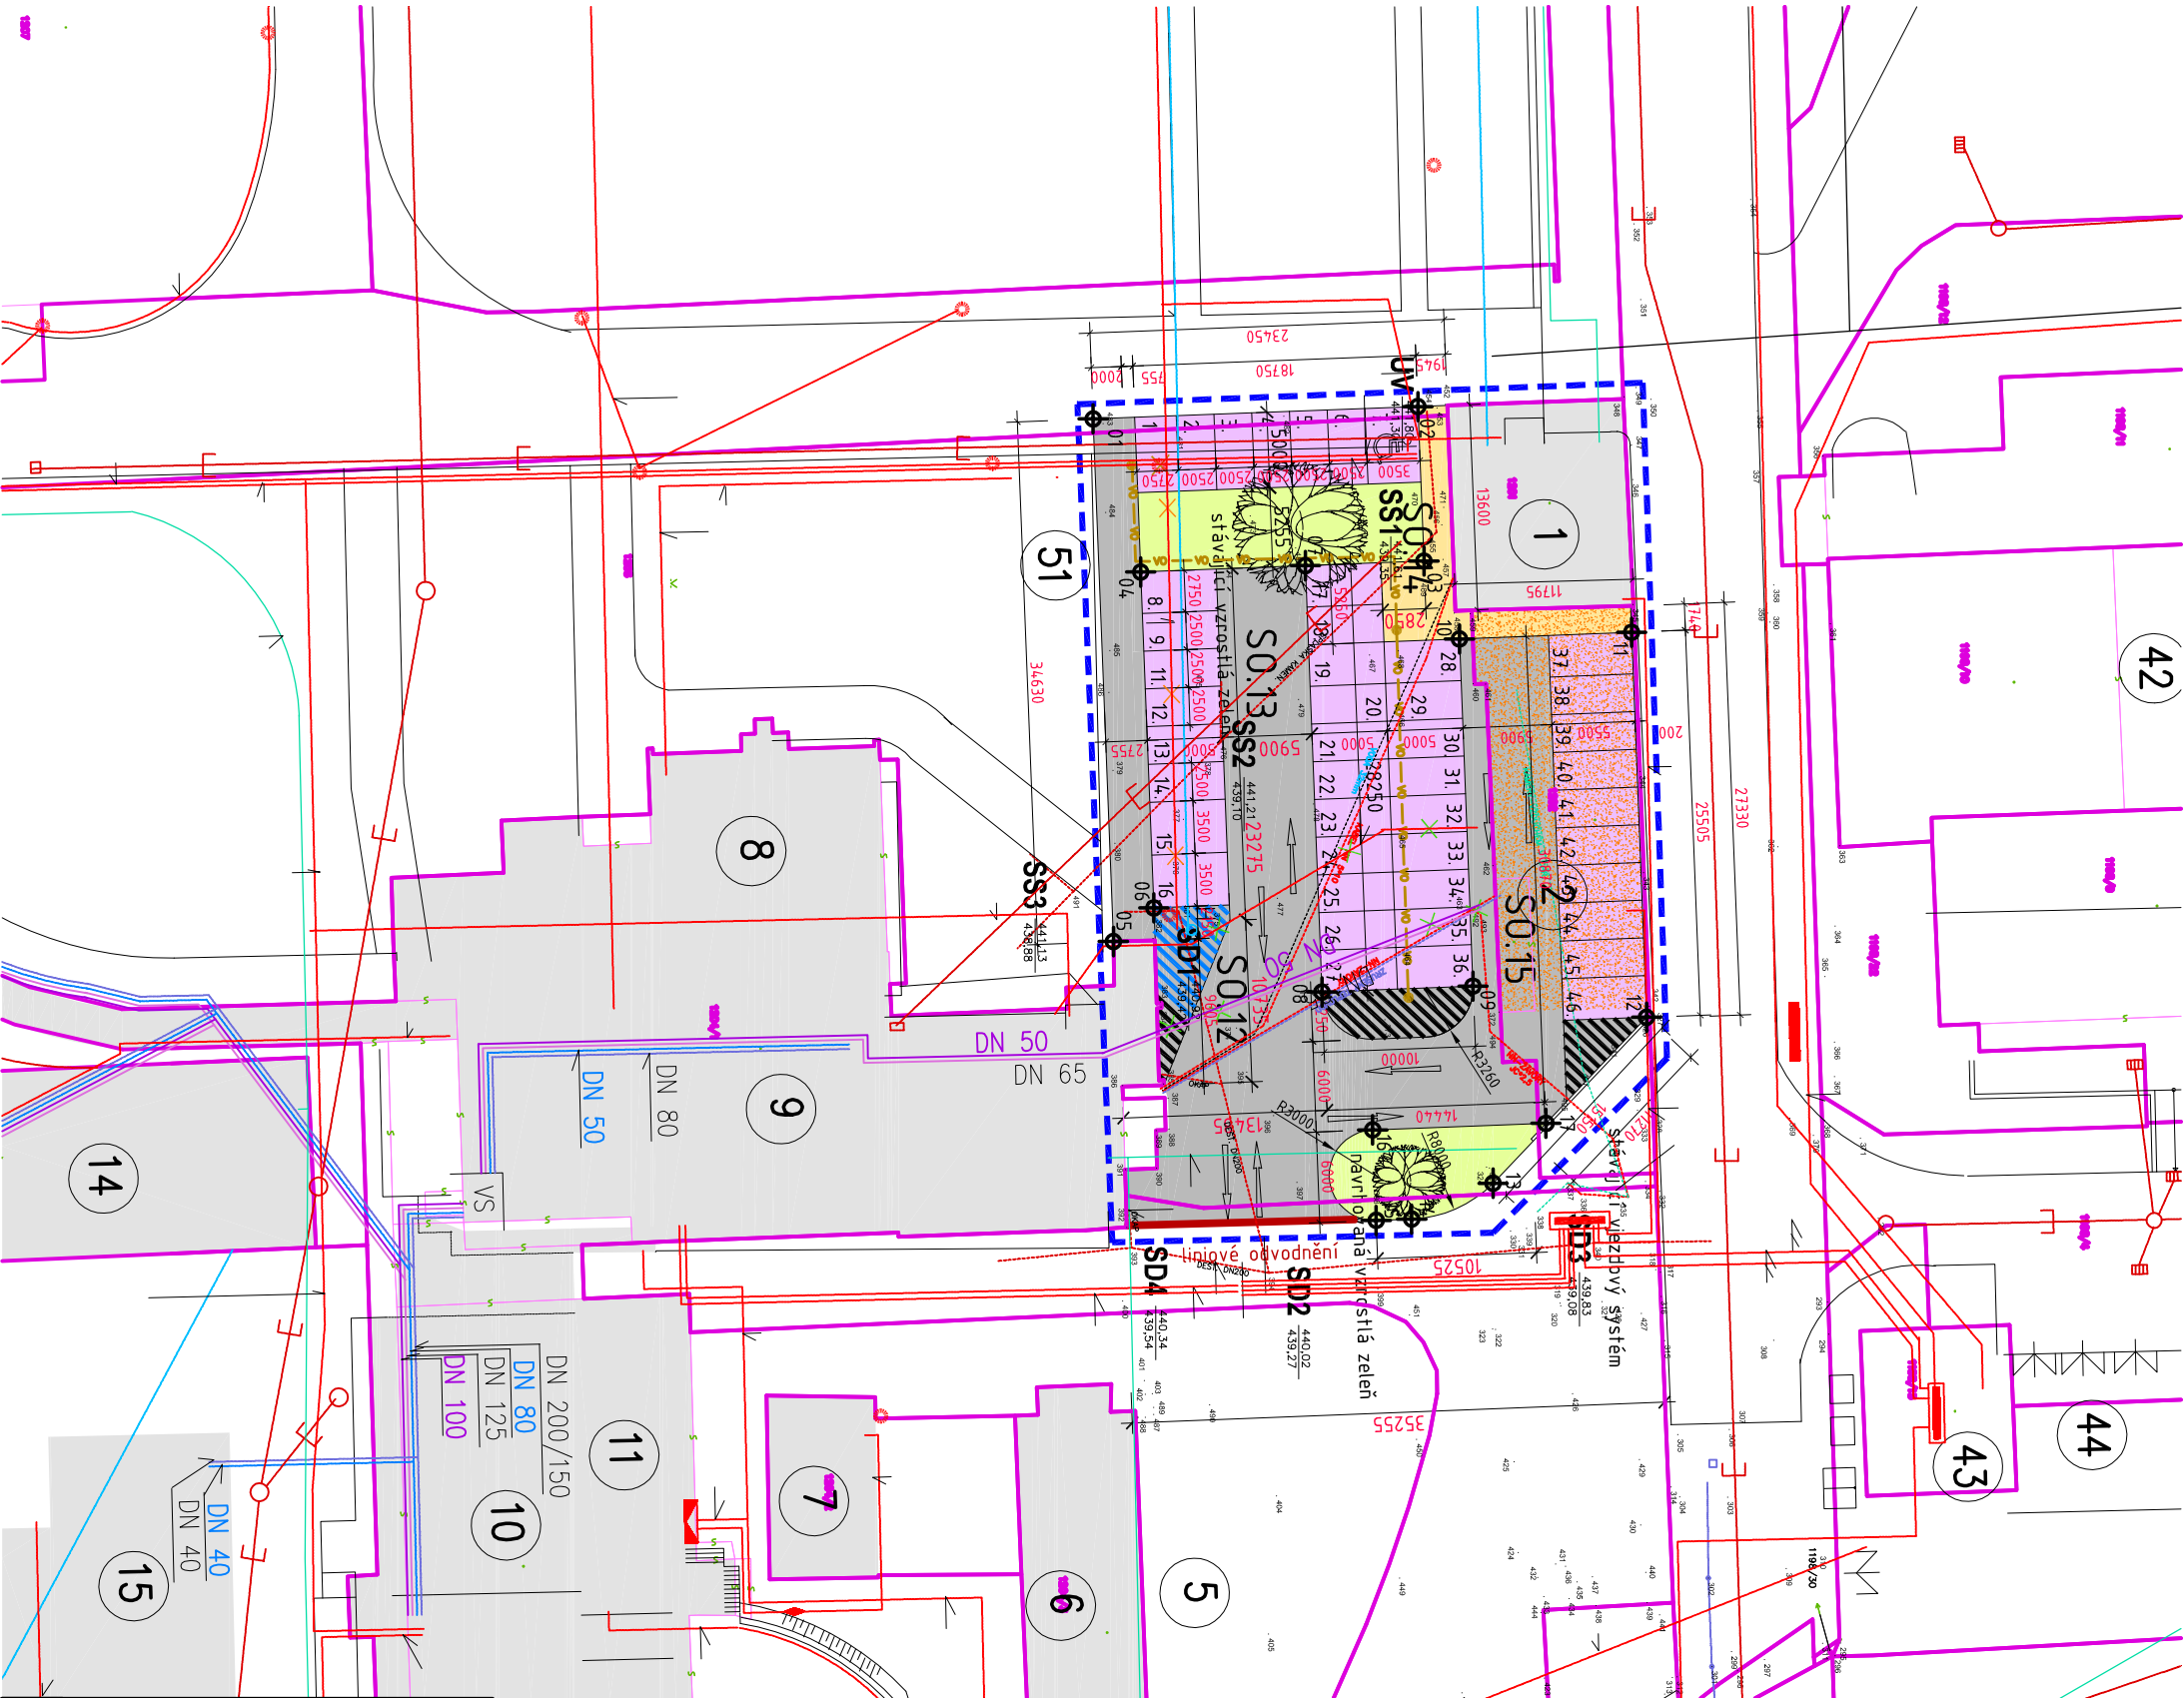


- LEGENDA STAV
- stávající plocha stavebního objektu
 - hranice KN / vnitřní hranice KN
 - parcelní čísla

- SEZNAM STAVEBNÍCH OBJEKTŮ
- STAVENIŠTĚ B
- SO. 12 PARKOVIŠTĚ
 - SO. 13 ODVODNĚNÍ PARKOVIŠTĚ
 - SO. 14 OSVĚTLENÍ PARKOVIŠTĚ
 - SO. 15 DEMOLICE SKLADU

- LEGENDA NÁVRH – část B
- hranice řešeného území – plocha B
 - hranice staveniště
 - zpevněné plochy – pochuzí
 - zpevněné plochy – parkování
 - zpevněné plochy – pojižděné (stavební úpravy stávající zpevněné plochy + nové zpevněné pojižděné plochy)
 - travnaté plochy
 - návrh stavebních objektů k demolici
 - návrh inženýrských objektů k demolici
 - návrh inženýrských objektů k demolici
 - PŘED DEMOLICI OVĚŘIT
 - plotová stěna
 - kanalizace dešťová
 - kabelový rozvod VO, lampa VO
 - lampa VO – RUŠENÁ

Tabulka vytyčovacíh bodů		
Číslo bodu	Souřadnice X [m]	Souřadnice Y [m]
01	736 281,82	1 119 034,57
02	736 282,64	1 119 013,07
03	736 272,41	1 119 012,68
04	736 271,68	1 119 031,42
05	736 247,22	1 119 033,22
06	736 249,45	1 119 030,55
07	736 272,11	1 119 020,52
08	736 243,88	1 119 019,42
09	736 244,27	1 119 009,43
10	736 267,25	1 119 010,32
11	736 267,69	1 118 998,93
12	736 242,20	1 118 997,94
13	736 231,22	1 119 008,10
14	736 228,84	1 119 013,48
15	736 228,76	1 119 015,83
16	736 234,75	1 119 016,06
17	736 235,19	1 119 004,60

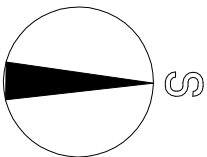

OBJEDNATEL : Nemocnice Tábor, a.s. IČ 260965203, DIČ CZ26095203 , Kpl. Jaroše 2000, 390 02 Tábor			ZÁROVKA ARCHITEKTI  U Kouny 685 Hradec Králové	
ZHOTOVITEL : Ing.arch. Pavel Zadrobilek , ŽÁROVKA ARCHITEKTI, ČKA 02 868, IČ: 44414471 U Kouny 685, Hradec Králové				
SPOLUPRÁCE : Ing.arch. Jan Hochman - Atelier H1 ČKA 00762, IČ: 11015802		ZHOTOVITEL ODDÍLU :	Ing. Tomáš Koblása ČKAIT 0602275, IČ: 684 56 425	
NOVÁ PSYCHIATRIE - NEMOCNICE TÁBOR a.s.				
STAVEBNÍ OBJEKT	STAVENIŠTĚ "B"	STUPEŇ : DSP+DPPS		
PROFESE	SOUHRNNÉ ŘEŠENÍ STAVBY	DATUM : 04/2015		
ODPOVĚDNÝ PROJEKTANT	Ing.arch. Pavel Zadrobilek , autorizovaný architekt ČKA 02 868, IČ: 11015802	PARÉ. č. : MĚŘÍTKO: 1:500		
KATASTRÁLNÍ SITUACE		ČÍSLO V. : C.4 - B		