


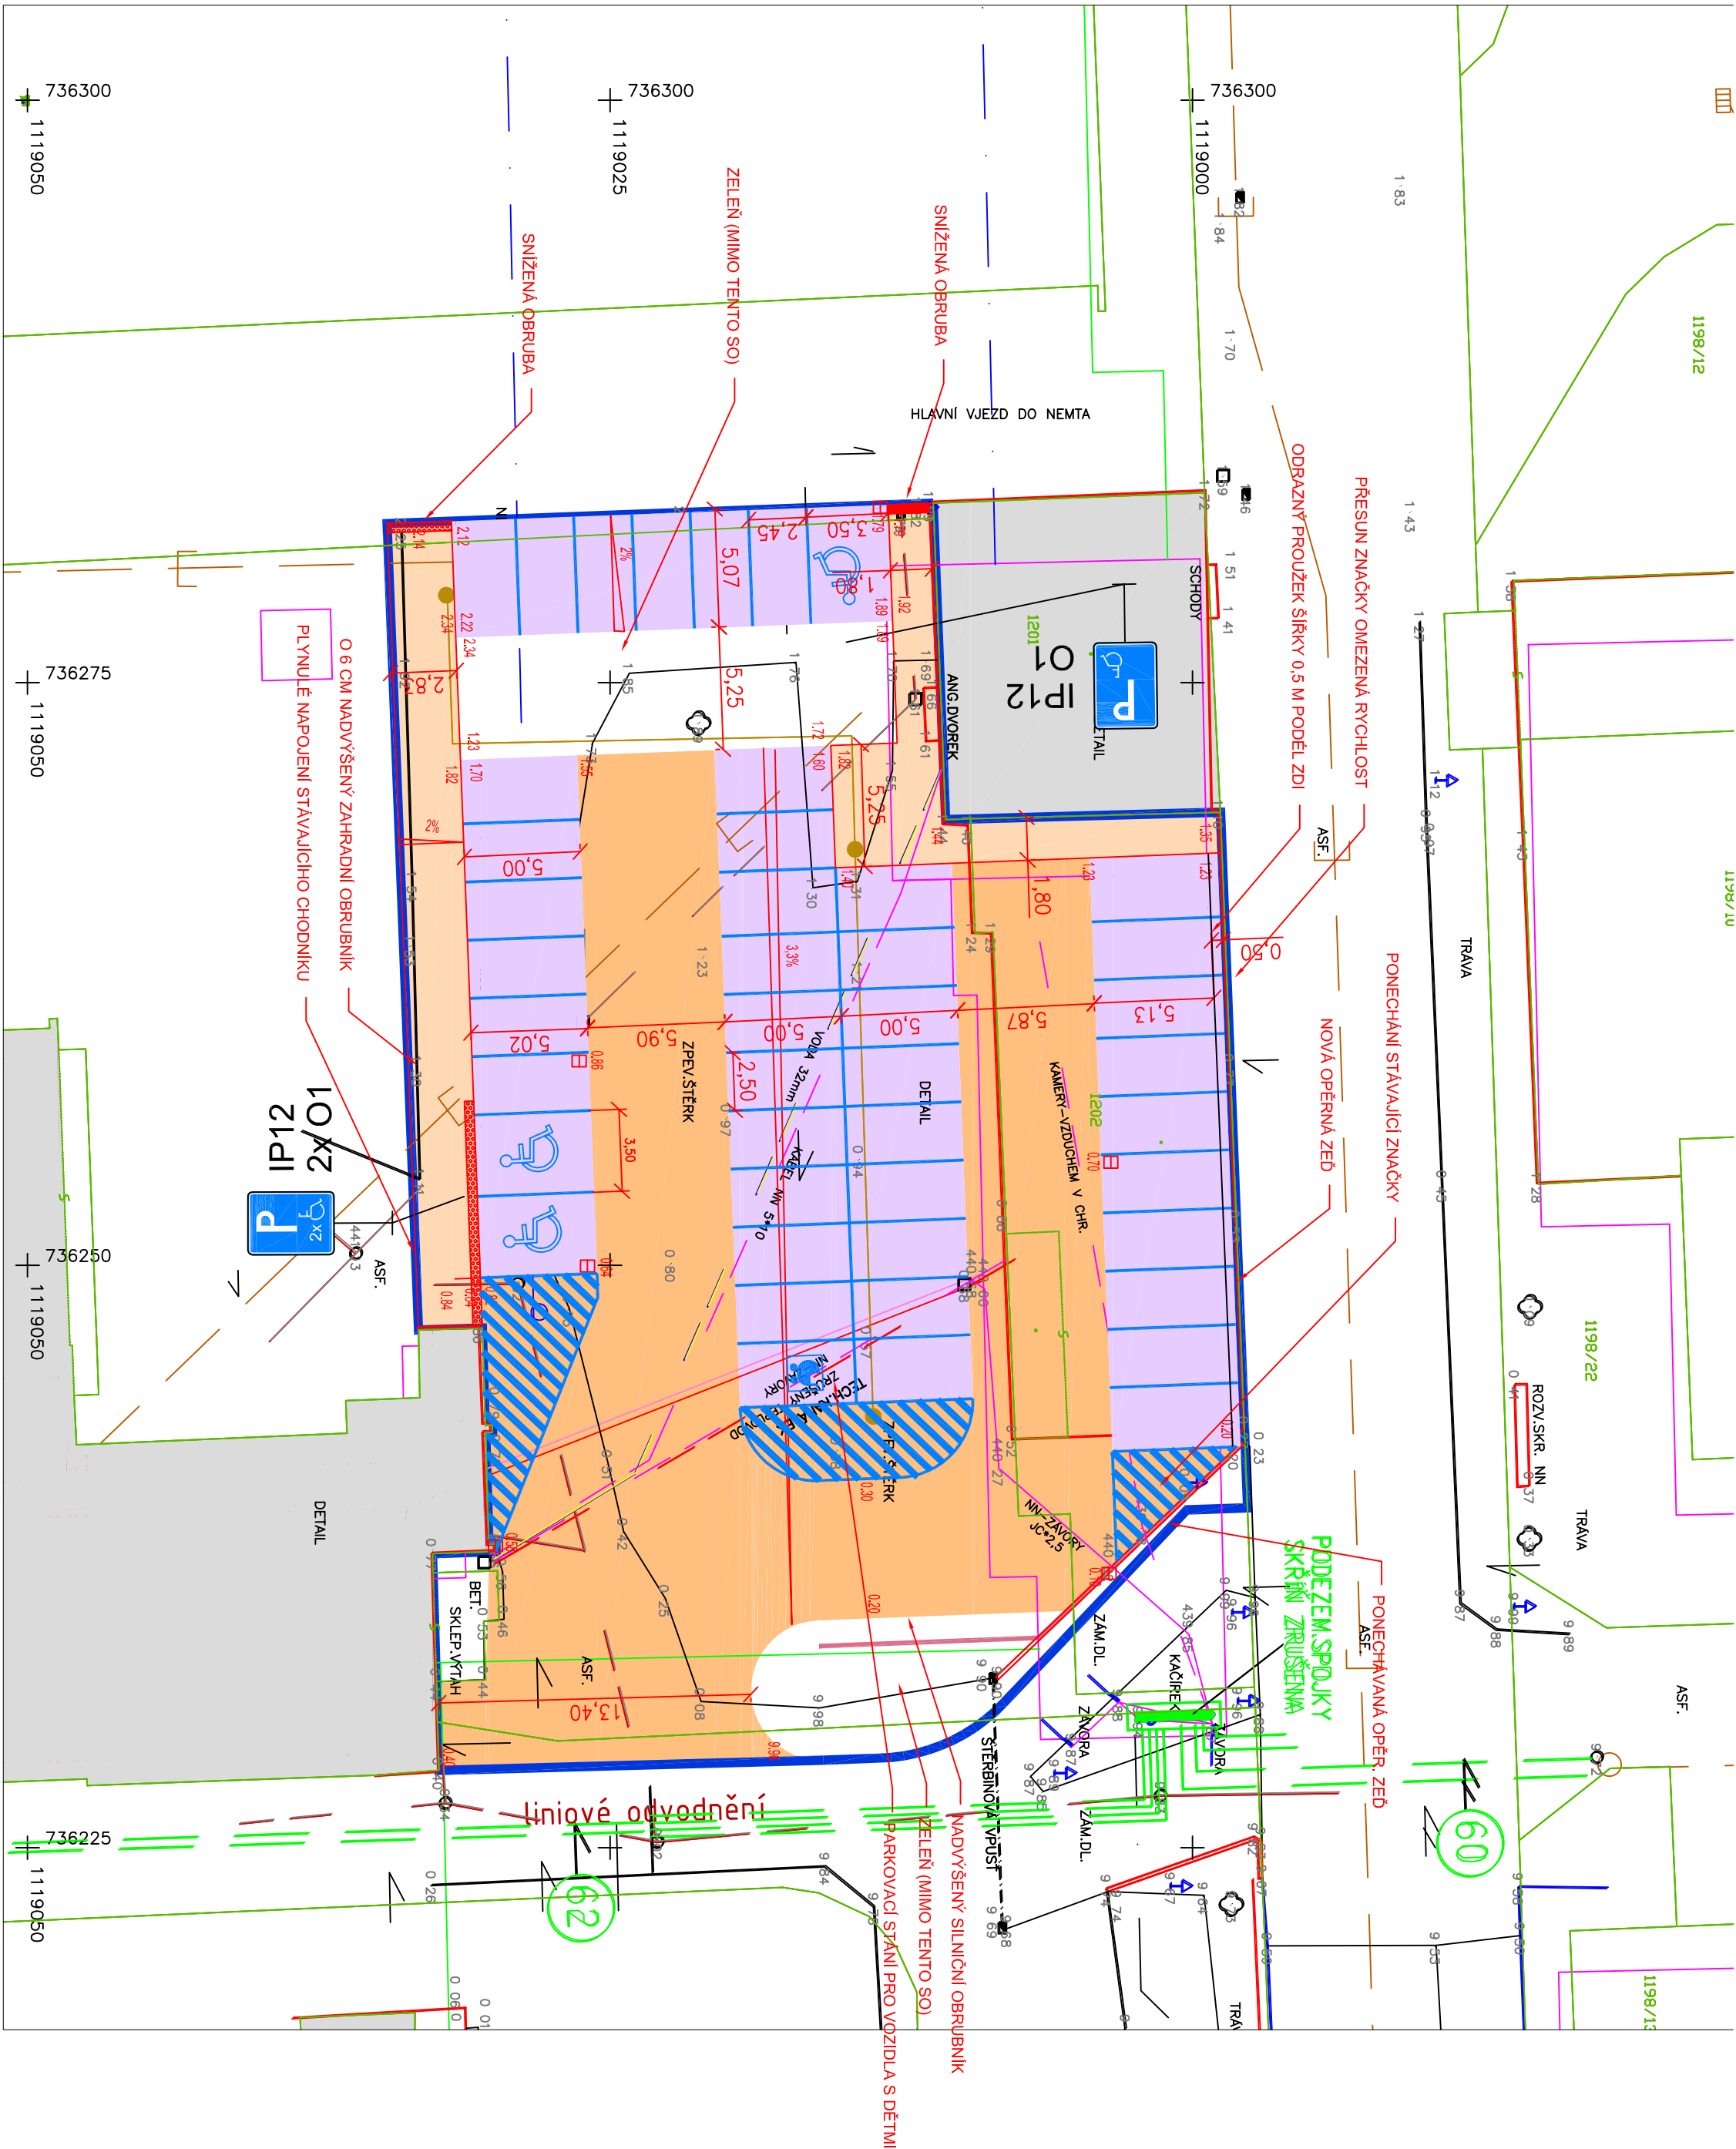

- LEGENDA:
- MANIPULAČNÍ PLOCHA
 - PARKOVACÍ STÁNÍ
 - CHODNÍK
 - POUŽÍDĚNÝ CHODNÍK
 - HMATOVÉ PRVKY BEZBARIÉROVÉHO ŘEŠENÍ
 - ULIČNÍ VPUST
 - SKLONIK
 - VÝŠKOVÉ KÓTY
 - VODOROVNÉ DOPRAVNÍ ZNAČENÍ
 - SVISLÉ DOPRAVNÍ ZNAČENÍ

OBJEDNATEL : Nemocnice Tábor, a.s. IČ 260995203, DIČ CZ260995203 , kpl. Jarosě 2000, 390 02 Tábor				ZÁŘADOVÁ ARCHITEKTURA  U Koruny 685 Hradec Králové	
ZHOVOTVITEL : Ing.arch. Pavel Zadobník, ŽÁROVÁ ARCHITEKTURA, ČKA 02 888, IČ: 44414471 U Koruny 685, Hradec Králové					
SPOLUPRÁCE : Ing.arch. Jan Hochman - Atelier H1 ČKA 00762, IČ: 11015802					
ZHOVOTVITEL ODDĚLU : Ing.Tomáš Koblíša ČKAIT 0602275, IČ: 684 56 425					
NOVÁ PSYCHIATRIE - NEMOCNICE TÁBOR, staveniště "B"					
STAVEBNÍ OBJEKT		STAVENIŠTĚ "B" - SO 12 Parkoviště		STUPEŇ : DSP+DPPS	
PROFESE		Parkoviště		DATUM : 04/2015	
ODPOVĚDNÝ PROJEKTANT		Ing. Vlastimil Klazar - ATELIER KLÁŽAR s.r.o. ČKAIT 0600008		PARÉ, č : MĚŘÍTKO: 1:250	
Situace - dopravní řešení				ČÍSLO V. : 2	