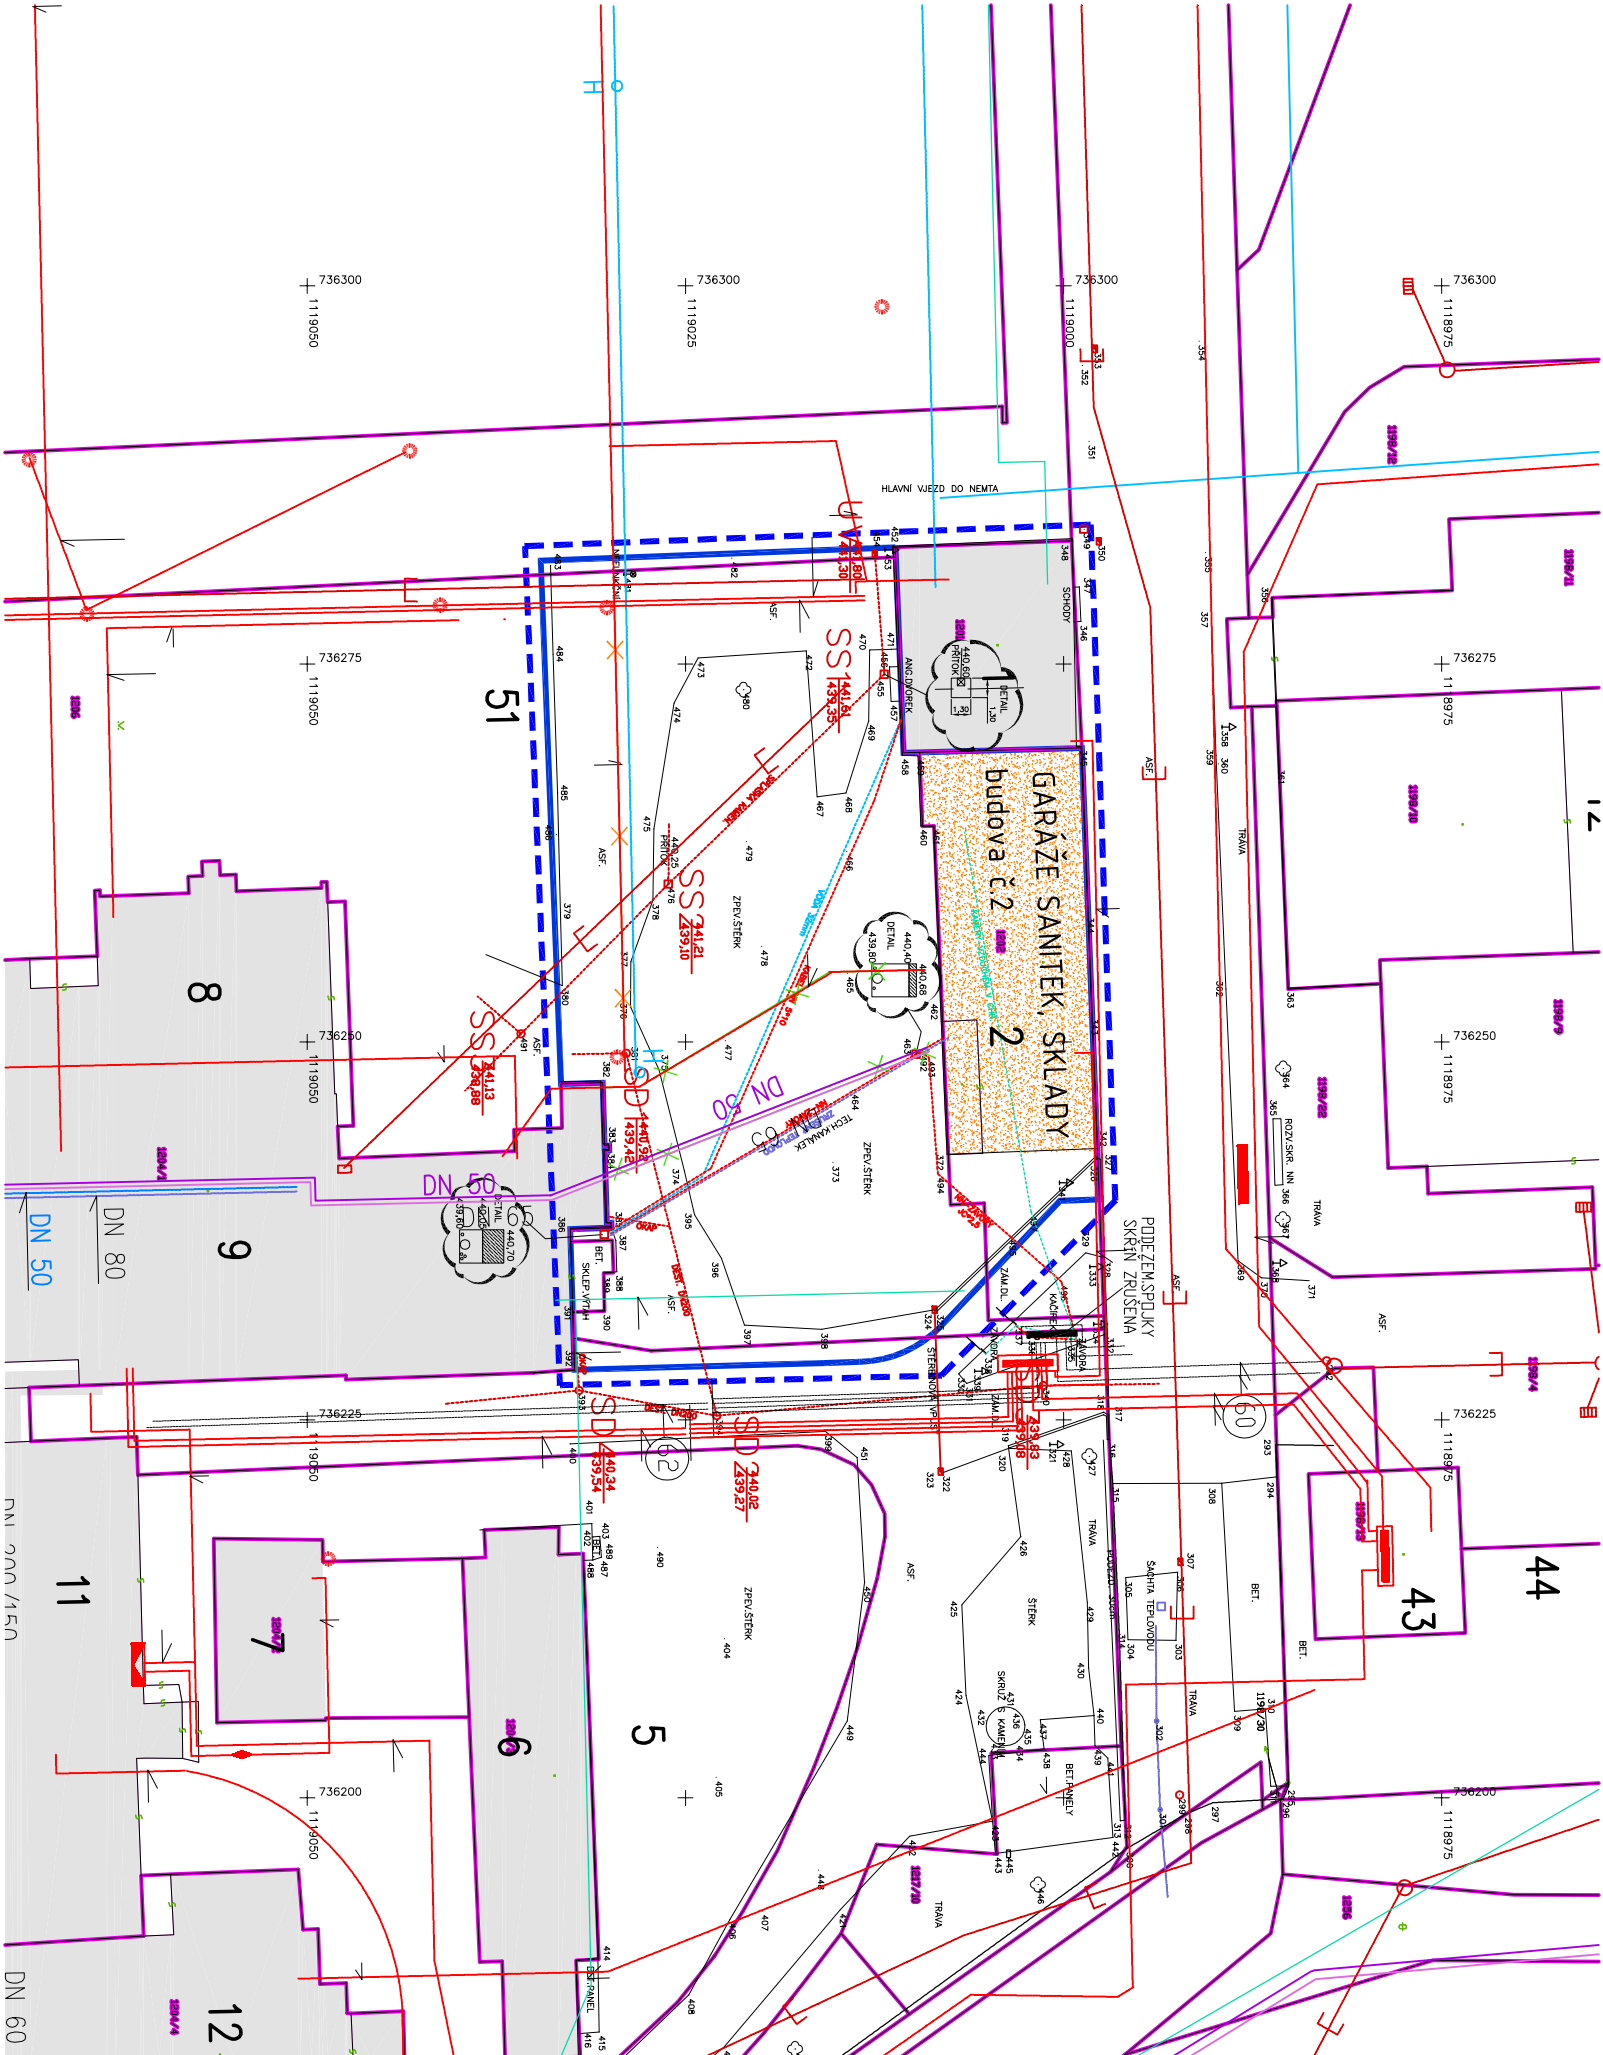


LEGENDA STAV

- stávající plocha stavebního objektu
- hranice KN / vnitřní hranice KN
- 563/4 parcelní číslo
- vodovod
- kanalizace splašková
- kanalizace dešťová
- plynovod STL
- kabelový rozvod NN
- kabelový rozvod slaboproudu
- kabelový rozvod VO
- stávající rozvod páry
- stávající rozvod kondenzátu
- stávající rozvod topení
- stávající rozvod TUV
- 22 číslo objektu v areálu nemocnice

LEGENDA NÁVRH – část B

- hranice řešeného území – plocha B
- hranice staveniště
- návrh stavebních objektů k demolici
- návrh inženýrských objektů k demolici
- návrh inženýrských objektů k demolici
- PRED DEMOLICI OVERIT

OBJEDNATEL : Nemocnice Tábor, a.s. IČ 26095203, DIČ CZ26095203 , Kpt. Jaroše 2000, 390 02 Tábor			ZÁROVKA ARCHITEKTI	
ZHOTOVITEL : Ing.arch. Pavel Zadrobilek , ŽÁROVKA ARCHITEKTI, ČKA 02 868, IČ: 44414471 U Koruny 685, Hradec Králové				
SPOLUPRÁCE : Ing.arch. Jan Hochman - Atelier H1 ČKA 00762, IČ: 11015802		ZHOTOVITEL ODDÍLU :	Ing. Tomáš Koblása ČKAIT 0602275, IČ: 684 56 425 U Koruny 685 Hradec Králové	
NOVÁ PSYCHIATRIE - NEMOCNICE TÁBOR				
STAVEBNÍ OBJEKT	STAVENIŠTĚ "B" - SO.15 DEMOLICE	STUPĚŇ: DSP+DPPS		
PROFESE	D.1.1. ARCHITEKTONICKO STAVEBNÍ ŘEŠENÍ	DATUM : 04/2015		
ODPOVĚDNÝ PROJEKTANT	Ing.arch. Pavel Zadrobilek , autorizovaný architekt ČKA 02 868, IČ: 11015802	PARÉ. č. : MĚŘÍTKO: 1:500		
SITUACE DEMOLIC - STAVENIŠTĚ B		ČÍSLO V.: D.1.1.b. - 1.		