
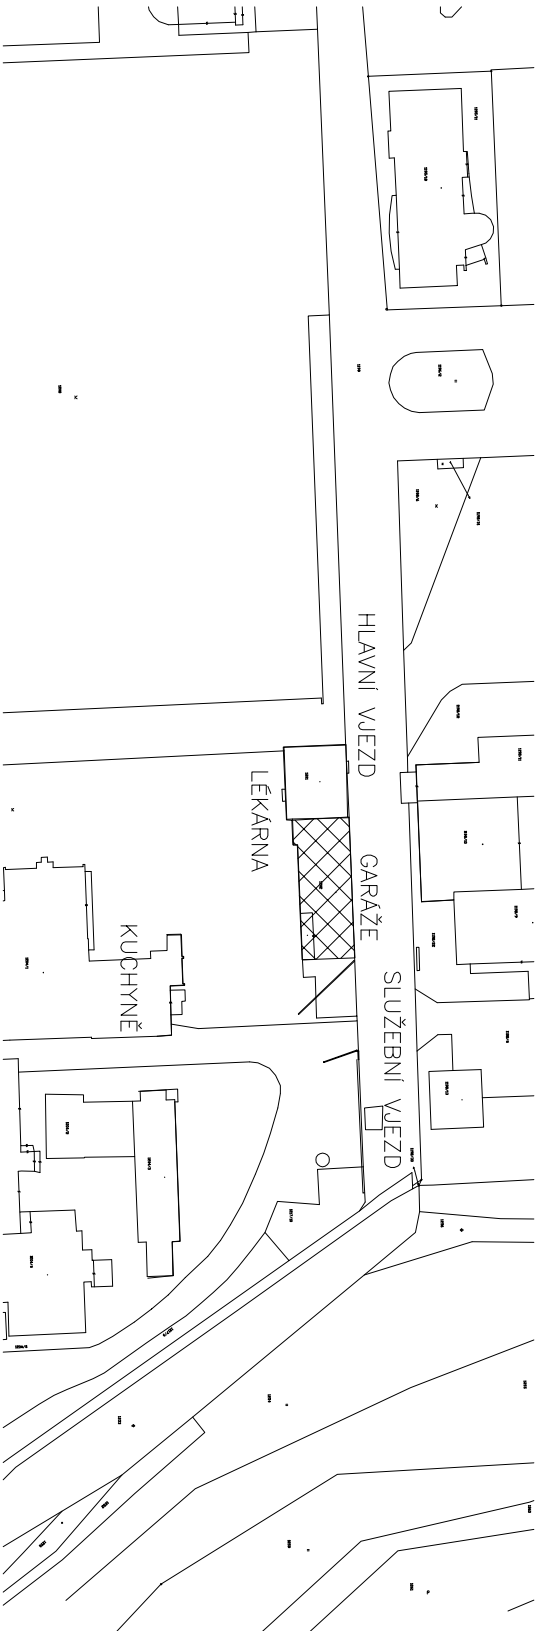
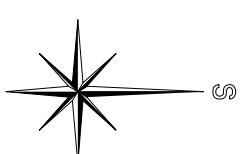


GARÁŽE SANITEK, SKLADY

PUDORYS M 1:100

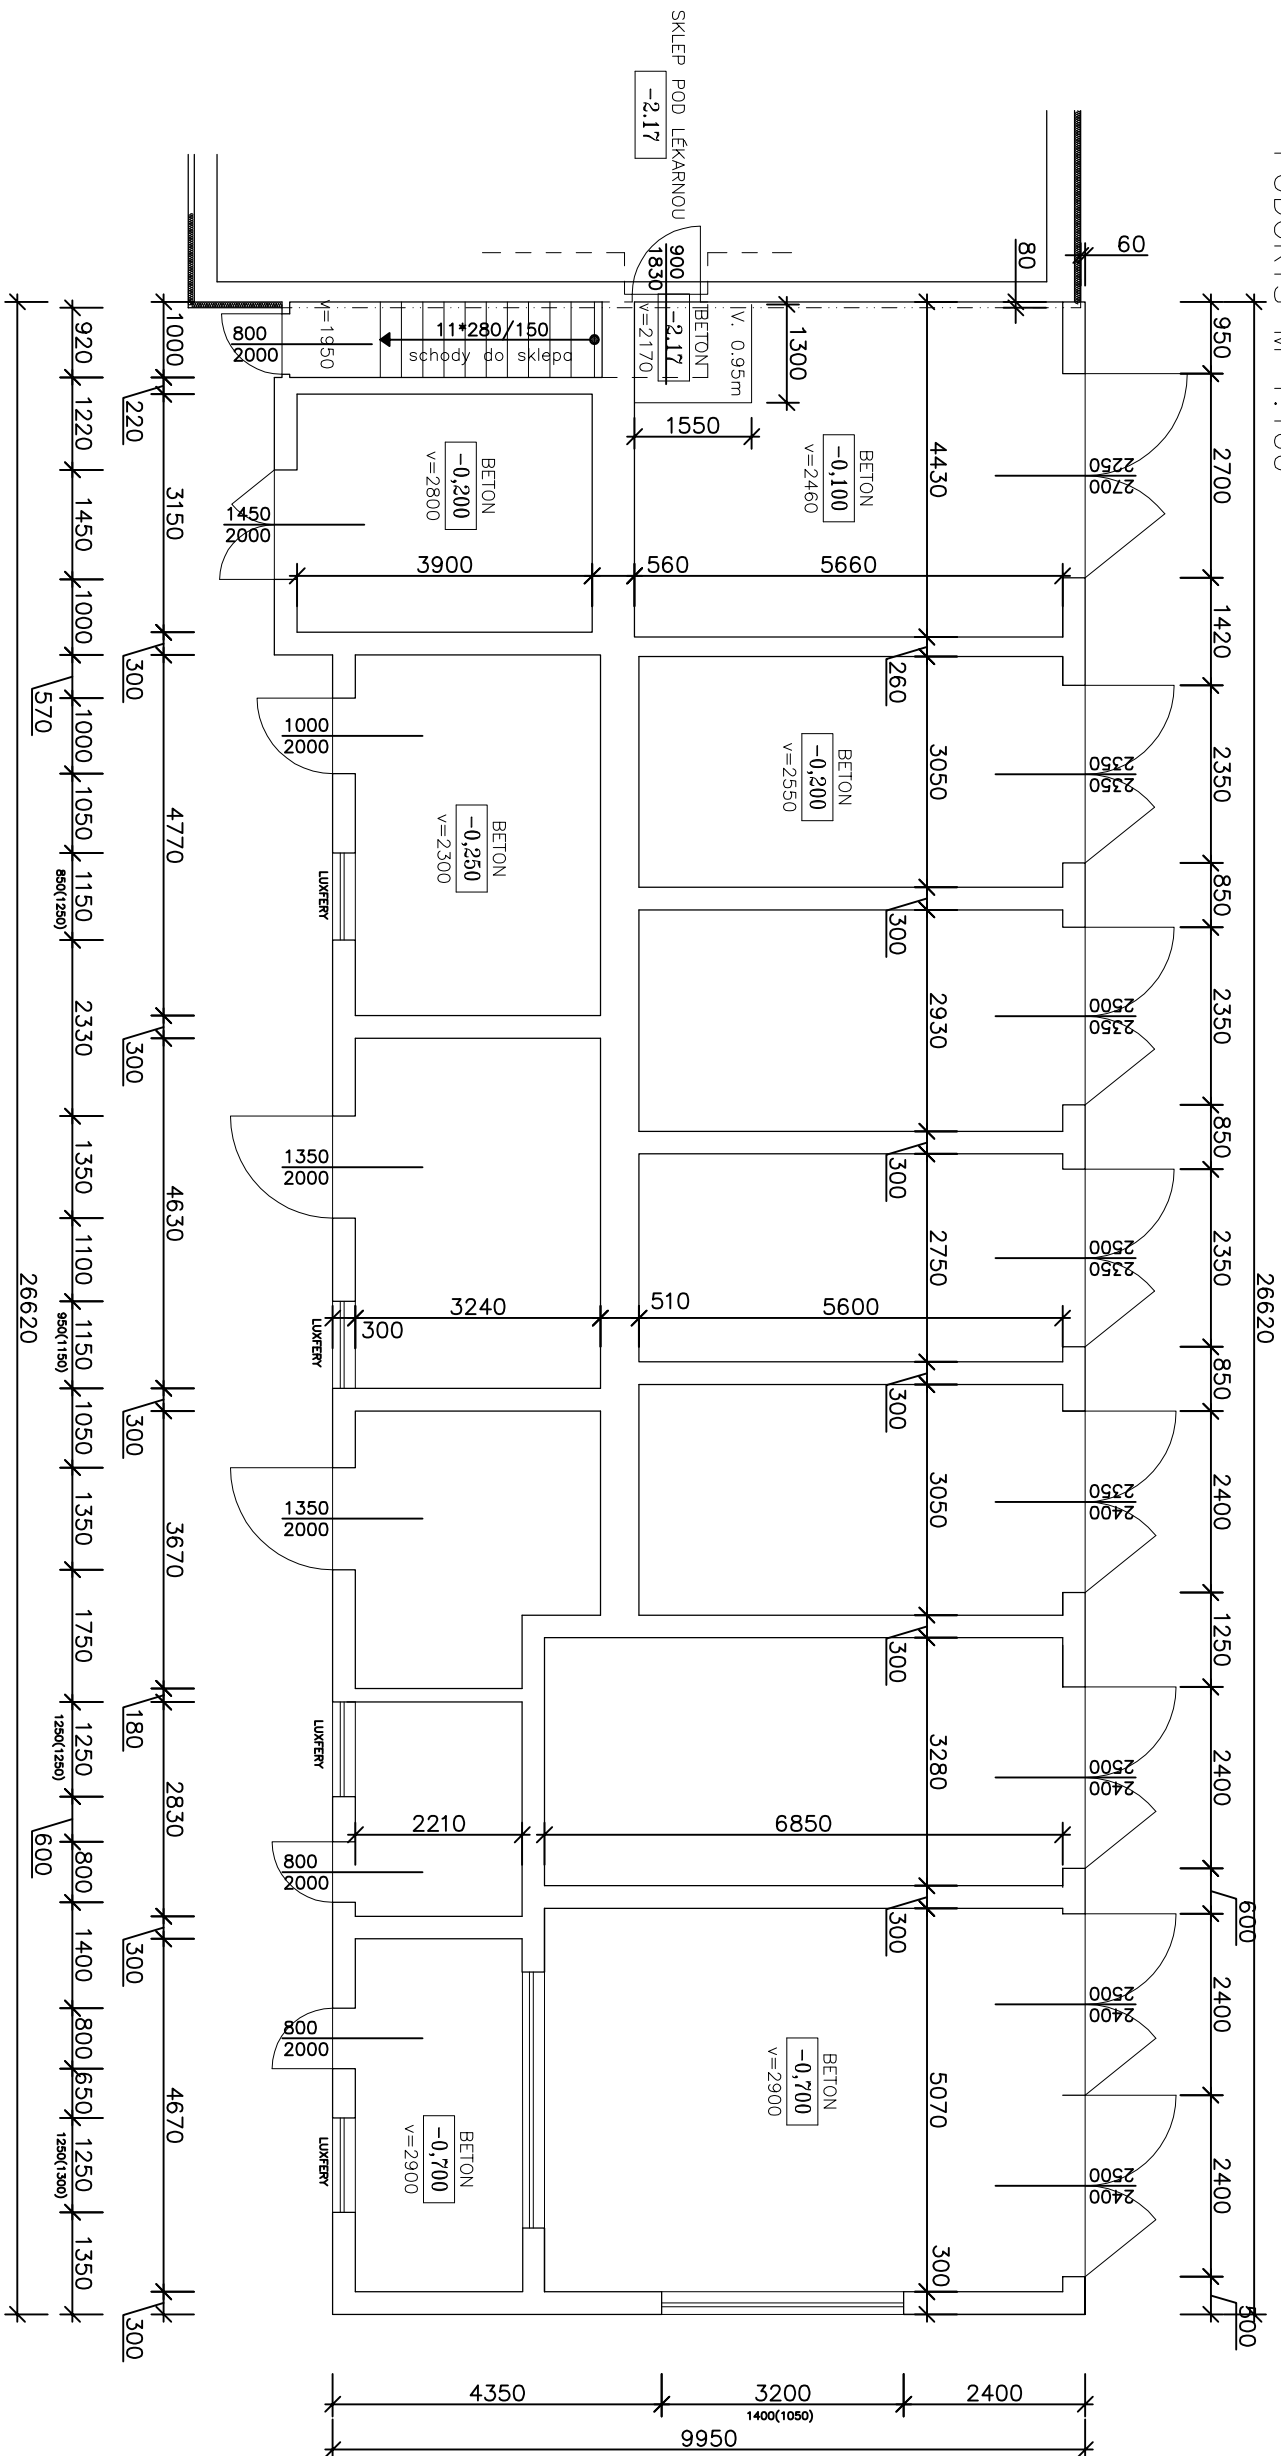

OBJEDNATEL : Nemocnice Tábor, a.s. IČ 26095203, DIČ CZ26095203 , Kpt. Jaroše 2000, 390 02 Tábor		Z A R O V K A A R C H I T E K T I	
ZHOTOVITEL : Ing.arch. Pavel Zadrobilek , ŽÁROVKA ARCHITEKTI, ČKA 02 868, IČ: 44414471 U Koruny 685, Hradec Králové		 U Koruny 685 Hradec Králové	
SPOLUPRÁCE : Ing.arch. Jan Hochman - Atelier H1 ČKA 00762, IČ: 11015802			
ZHOTOVITEL ODDÍLU :		Ing.Tomáš Koblása ČKAIT 0602275, IČ: 684 56 425	
NOVÁ PSYCHIATRIE - NEMOCNICE TÁBOR			
STAVEBNÍ OBJEKT	STAVENIŠTĚ "B" - SO.15-DEMOLICE		
PROFESE	D.1.1. ARCHITEKTONICKO STAVEBNÍ ŘEŠENÍ		
ODPOVĚDNÝ PROJEKTANT	Ing.arch. Pavel Zadrobilek , autorizovaný architekt ČKA 02 868, IČ: 11015802		
BUDOVA č.2 - PŮDORYS, SITUACE			
STUPĚŇ : DSP+DPPS		DATUM : 04/2015	
PARÉ. č. :		MĚŘÍTKO: 1:100	
ČÍSLO V. : D.1.1.b - 2.			