
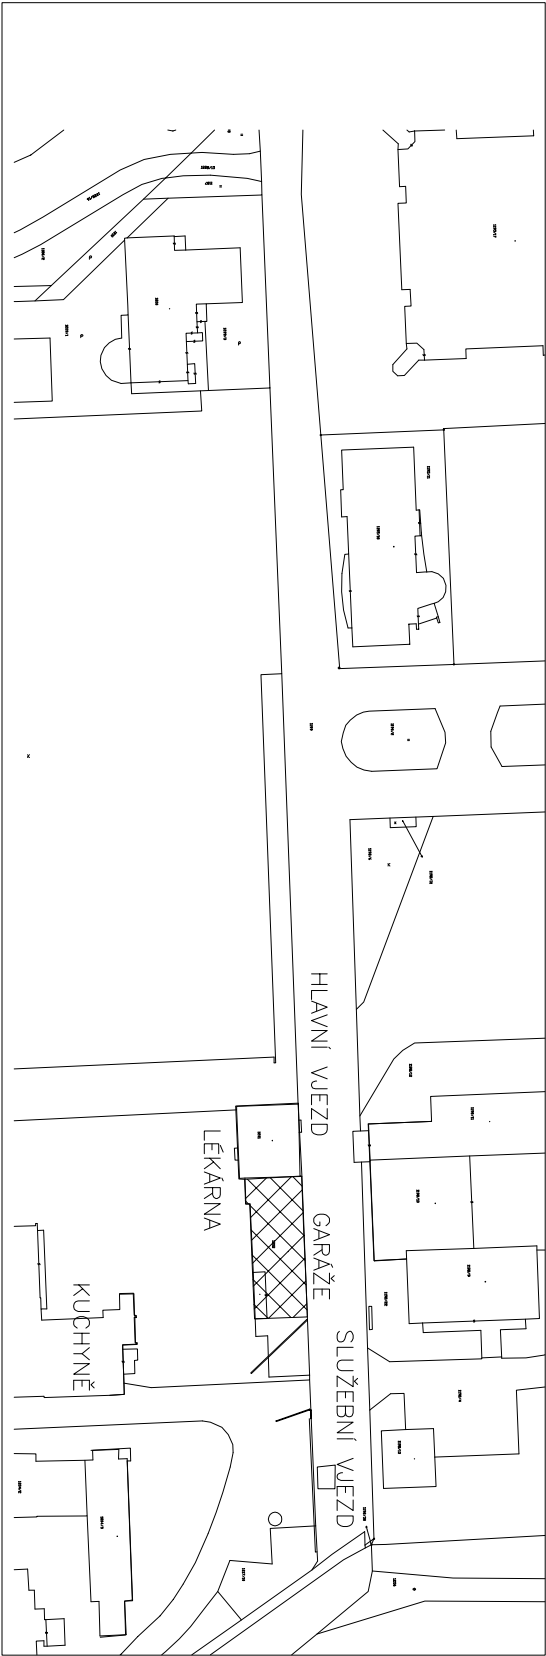
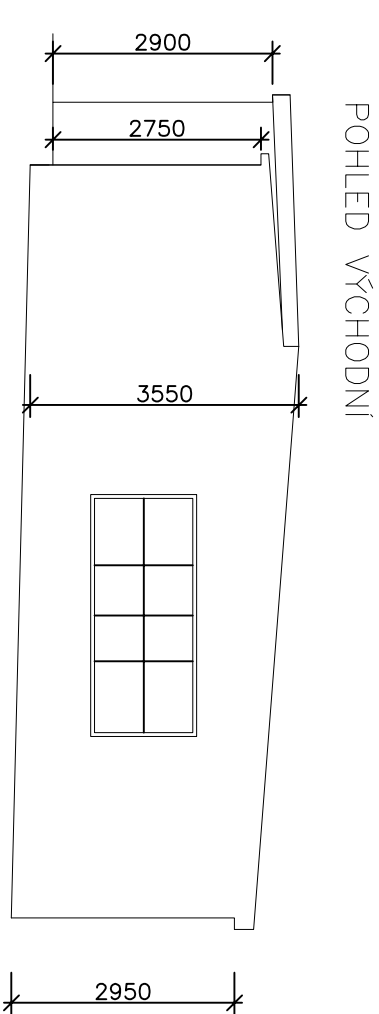
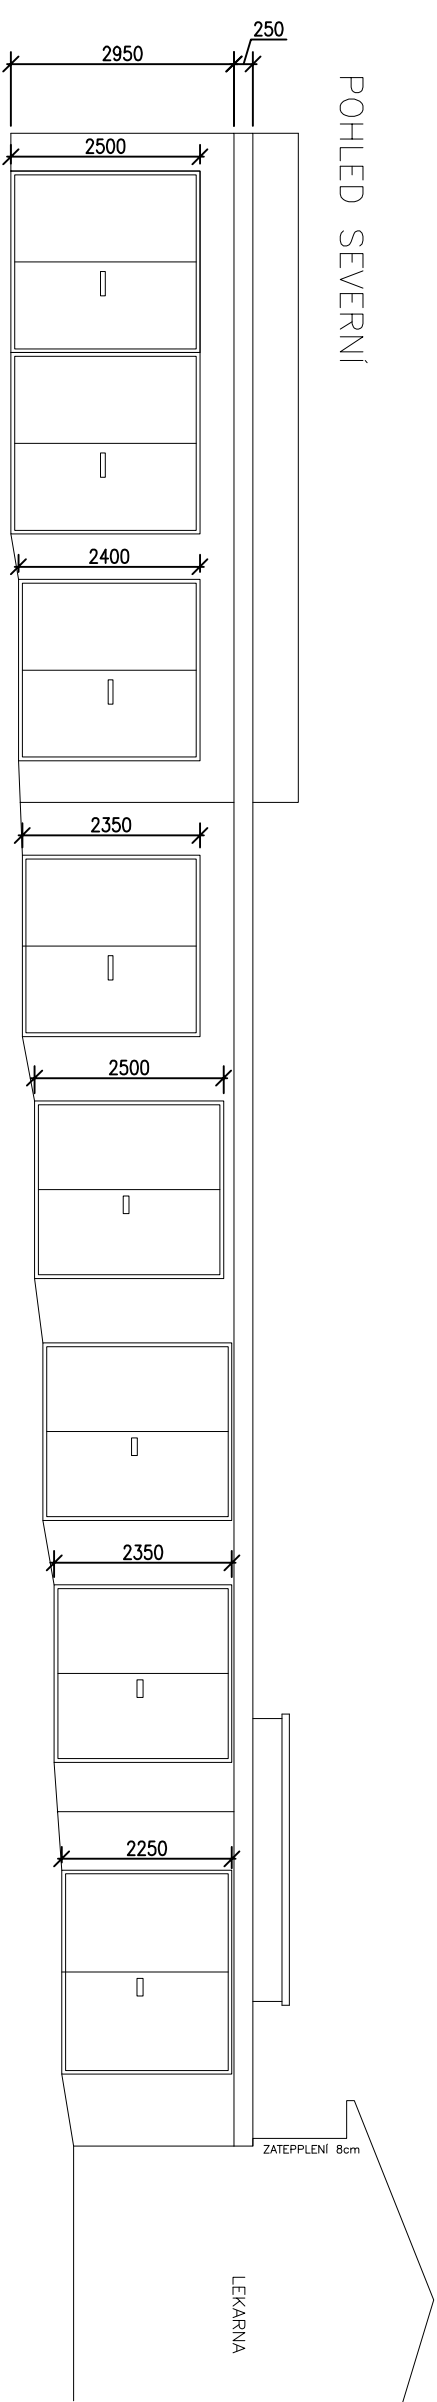


GARÁŽE SANITEK, SKLADY

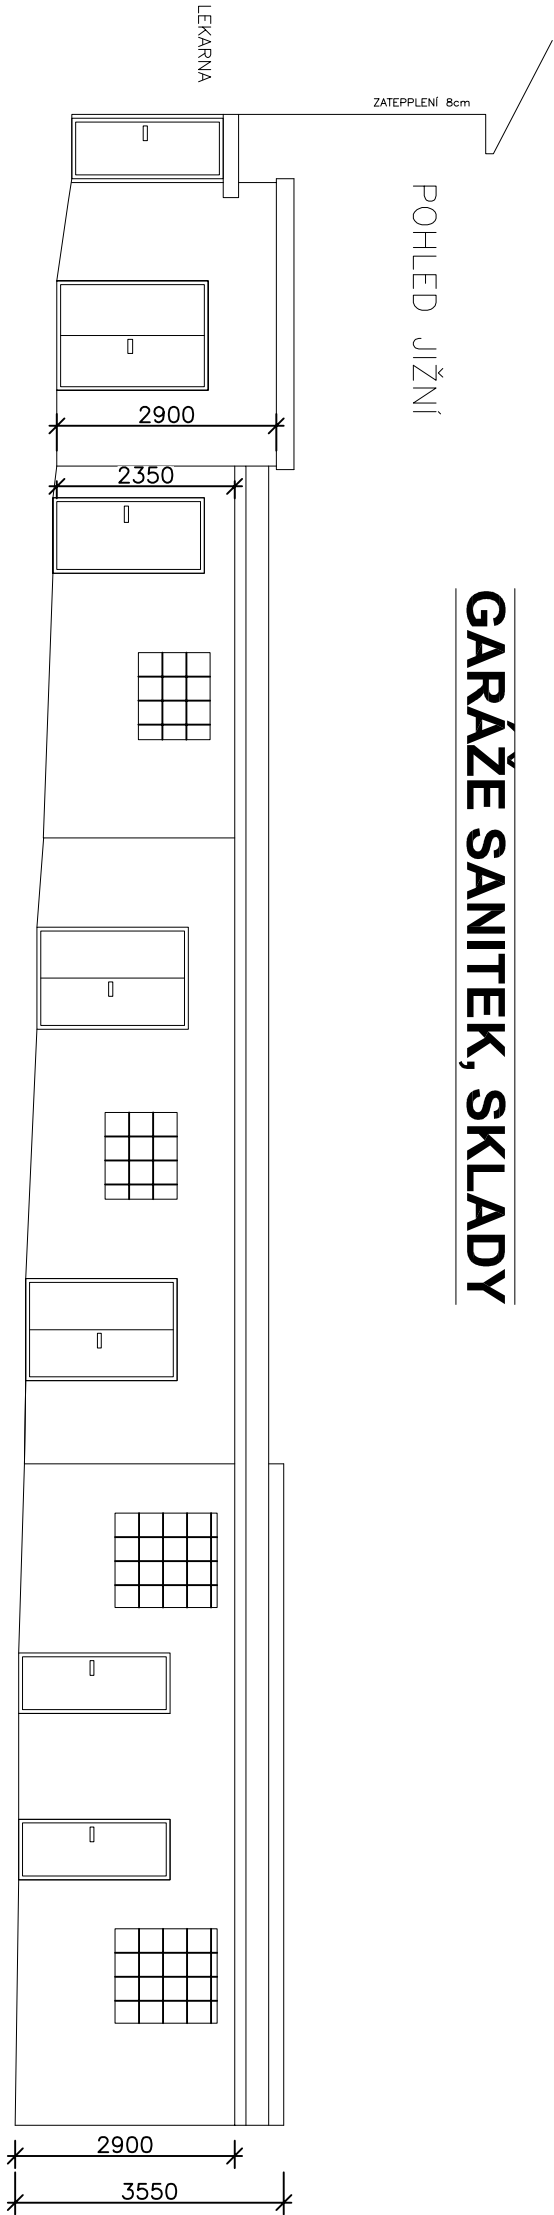

OBJEDNATEL : Nemocnice Tábor, a.s. IČ 26095203, DIČ CZ26095203 , Kpt. Jaroše 2000, 390 02 Tábor				ŽÁROVKA ARCHITEKTI U Koruny 685 Hradec Králové	
ZHOTOVITEL : Ing.arch. Pavel Zadrobilek , ŽÁROVKA ARCHITEKTI, ČKA 02 868, IČ: 44414471 U Koruny 685, Hradec Králové					
SPOLUPRÁCE :Ing.arch. Jan Hochman - Atelier H1 ČKA 00762, IČ: 11015802		ZHOTOVITEL Ing.Tomáš Koblása ČKAIT 0602275, IČ: 684 56 425			
NOVÁ PSYCHIATRIE - NEMOCNICE TÁBOR					
STAVEBNÍ OBJEKT		STAVENIŠTĚ "B" - SO.15-DEMOLICE		STUPEŇ : DSP+DPPS	
PROFESE		D.1.1. ARCHITEKTONICKO STAVEBNÍ ŘEŠENÍ		DATUM : 04/2015	
ODPOVĚDNÝ PROJEKTANT		Ing.arch. Pavel Zadrobilek , autorizovaný architekt ČKA 02 868, IČ: 11015802		PARÉ. č : MĚŘÍTKO: 1:100	
BUDOVA č.2 - POHLEDY, SITUACE				ČÍSLO V. : D.1.1.b - 3.	