



PŮDORYS 4.NP - BOURACÍ PRÁCE, MĚŘÍTKO 1:50

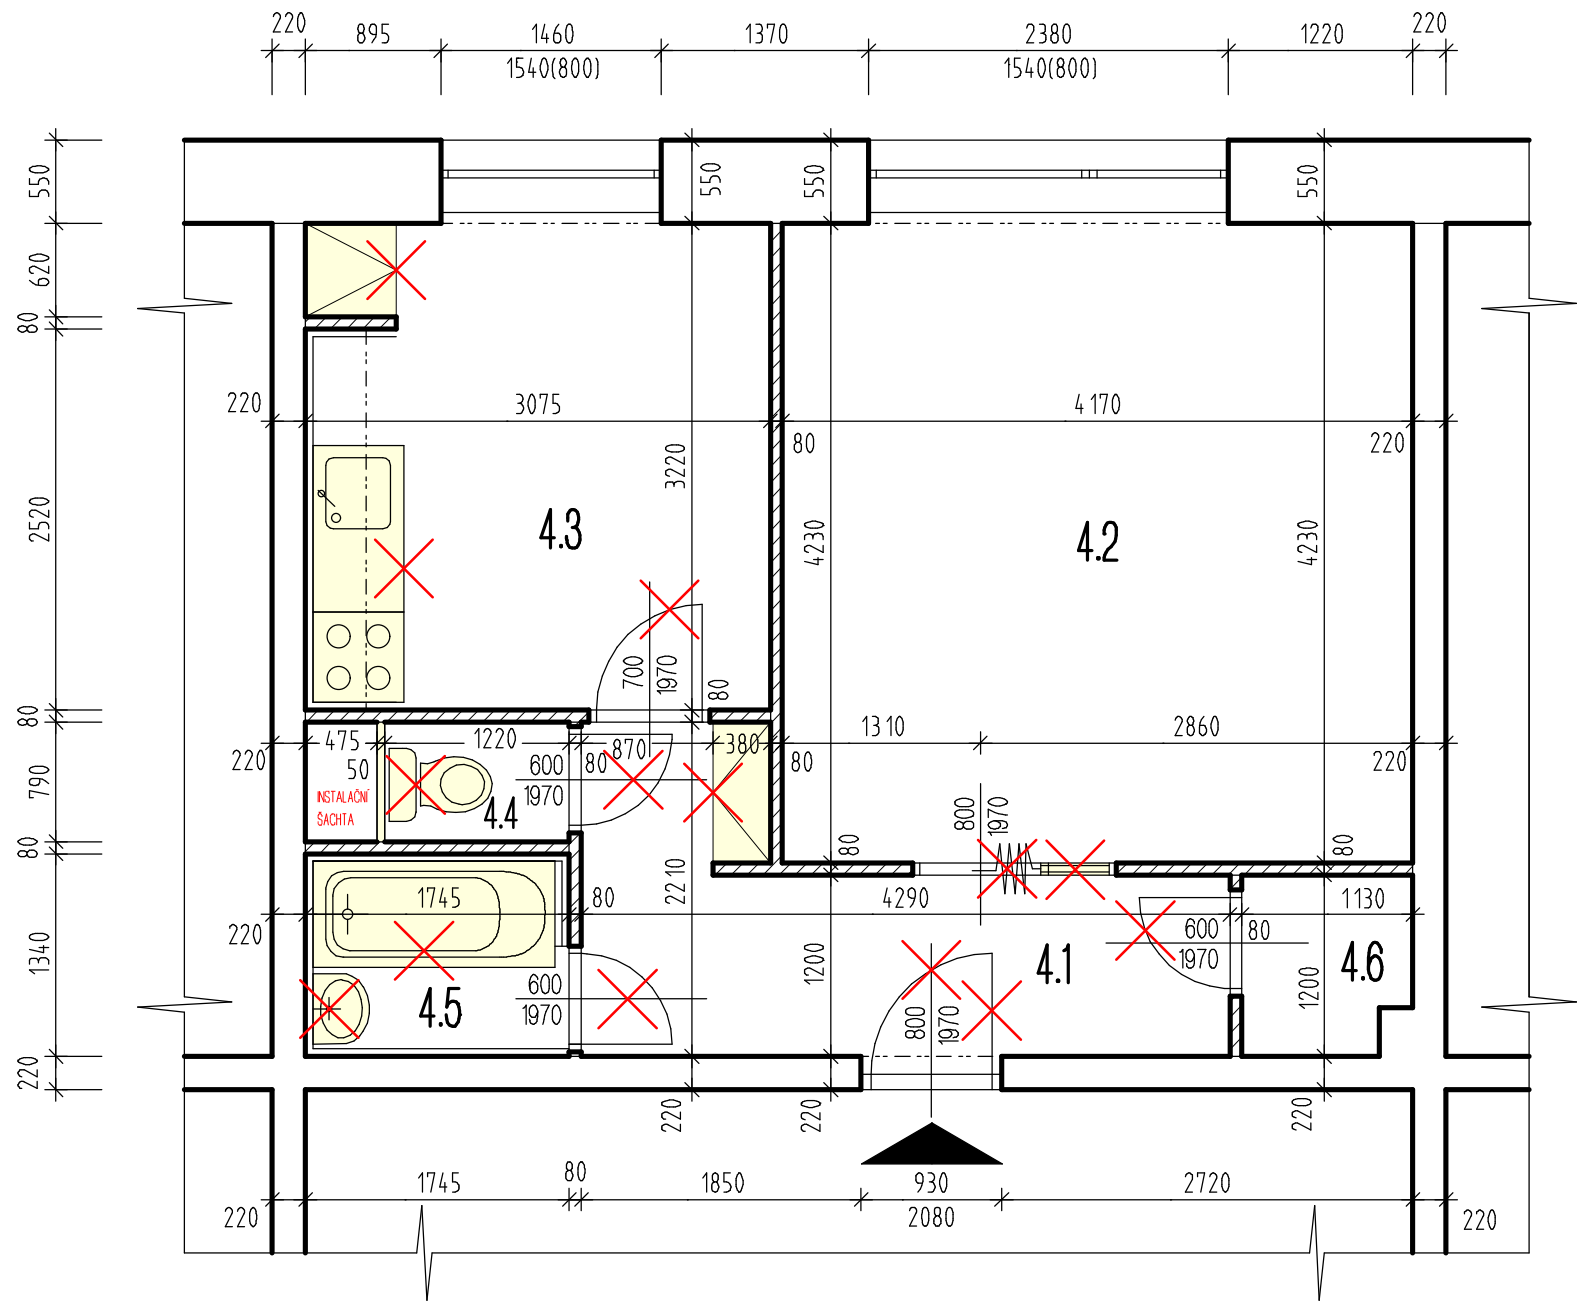

LEGENDA MATERIÁLŮ:

- STÁVAJÍCÍ STĚNY Z PREFAB. ŽEL. BET. PANELŮ
- LEHKÉ DŘEVOTŘÍSKOVÉ A UMAKARTOVÉ PŘÍČKY
- ZDĚNÉ CIHELNÉ PŘÍČKY
- BOURACÍ PRÁCE
- ODSTRAŇOVANÉ ZAŘÍZOVACÍ PŘEDMĚTY A JINÉ KONSTRUKČNÍ PRVKY

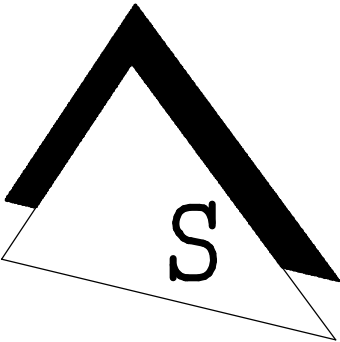

POZNÁMKA:

V RÁMCI BOURACÍCH PRACÍ BUDOU ODSTRANĚNY VŠECHNA PŮVODNÍ OTOPNÁ TĚLESA ÚT, OKENNÍ GARNÝŽE, LUSTROVÁ SVÍTIDLA, OŠKRABÁNY BUDOU PŮVODNÍ MALBY A DÁLE BUDOU ODSTRANĚNY NÁŠLAPNÉ VRSTVY PODLAH. DÁLE BUDOU ODSTRANĚNY PŮVODNÍ ZAŘÍZOVACÍ PŘEDMĚTY A KERAMICKÉ, ČI DŘEVĚNÉ OBKLADY. DÁLE BUDE DEMONTOVÁNA PŮVODNÍ KUCHYŇSKÁ LINKA A VESTAVĚNÉ SKŘÍŇE, VČETNĚ SPÍŽE.

LEGENDA MÍSTNOSTI:

OZN.	NÁZEV MÍSTNOSTI	PLOCHA (m2)	S.V. (m)	PODLAHA	POZNÁMKA
4.1	CHODBA	6,49	2,58	PVC PODLAHA	DŘEV. OBKLAD V. 1,0m
4.2	OBYVACÍ POKOJ	17,80	2,58	DŘEVĚNÉ VLYSY	
4.3	KUCHYNĚ	9,96	2,58	PVC PODLAHA	KER. OBKLAD V. 0,75-1,35m
4.4	WC	0,96	2,58	PVC PODLAHA	
4.5	KOUPELNA	2,34	2,58	PVC PODLAHA	KER. OBKLAD V. 1,53m
4.6	KOMORA	1,29	2,58	PVC PODLAHA	

KRESLIL	VYPRACOVAL	KONTROLOVAL	INVESTOR: Obec Dvorce, Náměstí 13, Dvorce 793 68	
ING. BRONISLAV BÖHM	ING. BRONISLAV BÖHM	ING. BRONISLAV BÖHM		
NÁZEV OBJEKTU:			STAVEBNÍ ÚPRAVY B.J. č. 11	
UCELENÁ ČÁST:			V BD č.p. 30, DVORCE	
NÁZEV VÝKRESU:			D 1.1 STAVEBNÍ ŘEŠENÍ	
			FORMÁT	A3
			DATUM	01/2025
			ÚČEL	ZJEDNODUŠENÁ ZADÁVACÍ DOKUMENTACE
			MĚŘÍTKO	ČÍS.VÝKR.
			1:50	D.02