


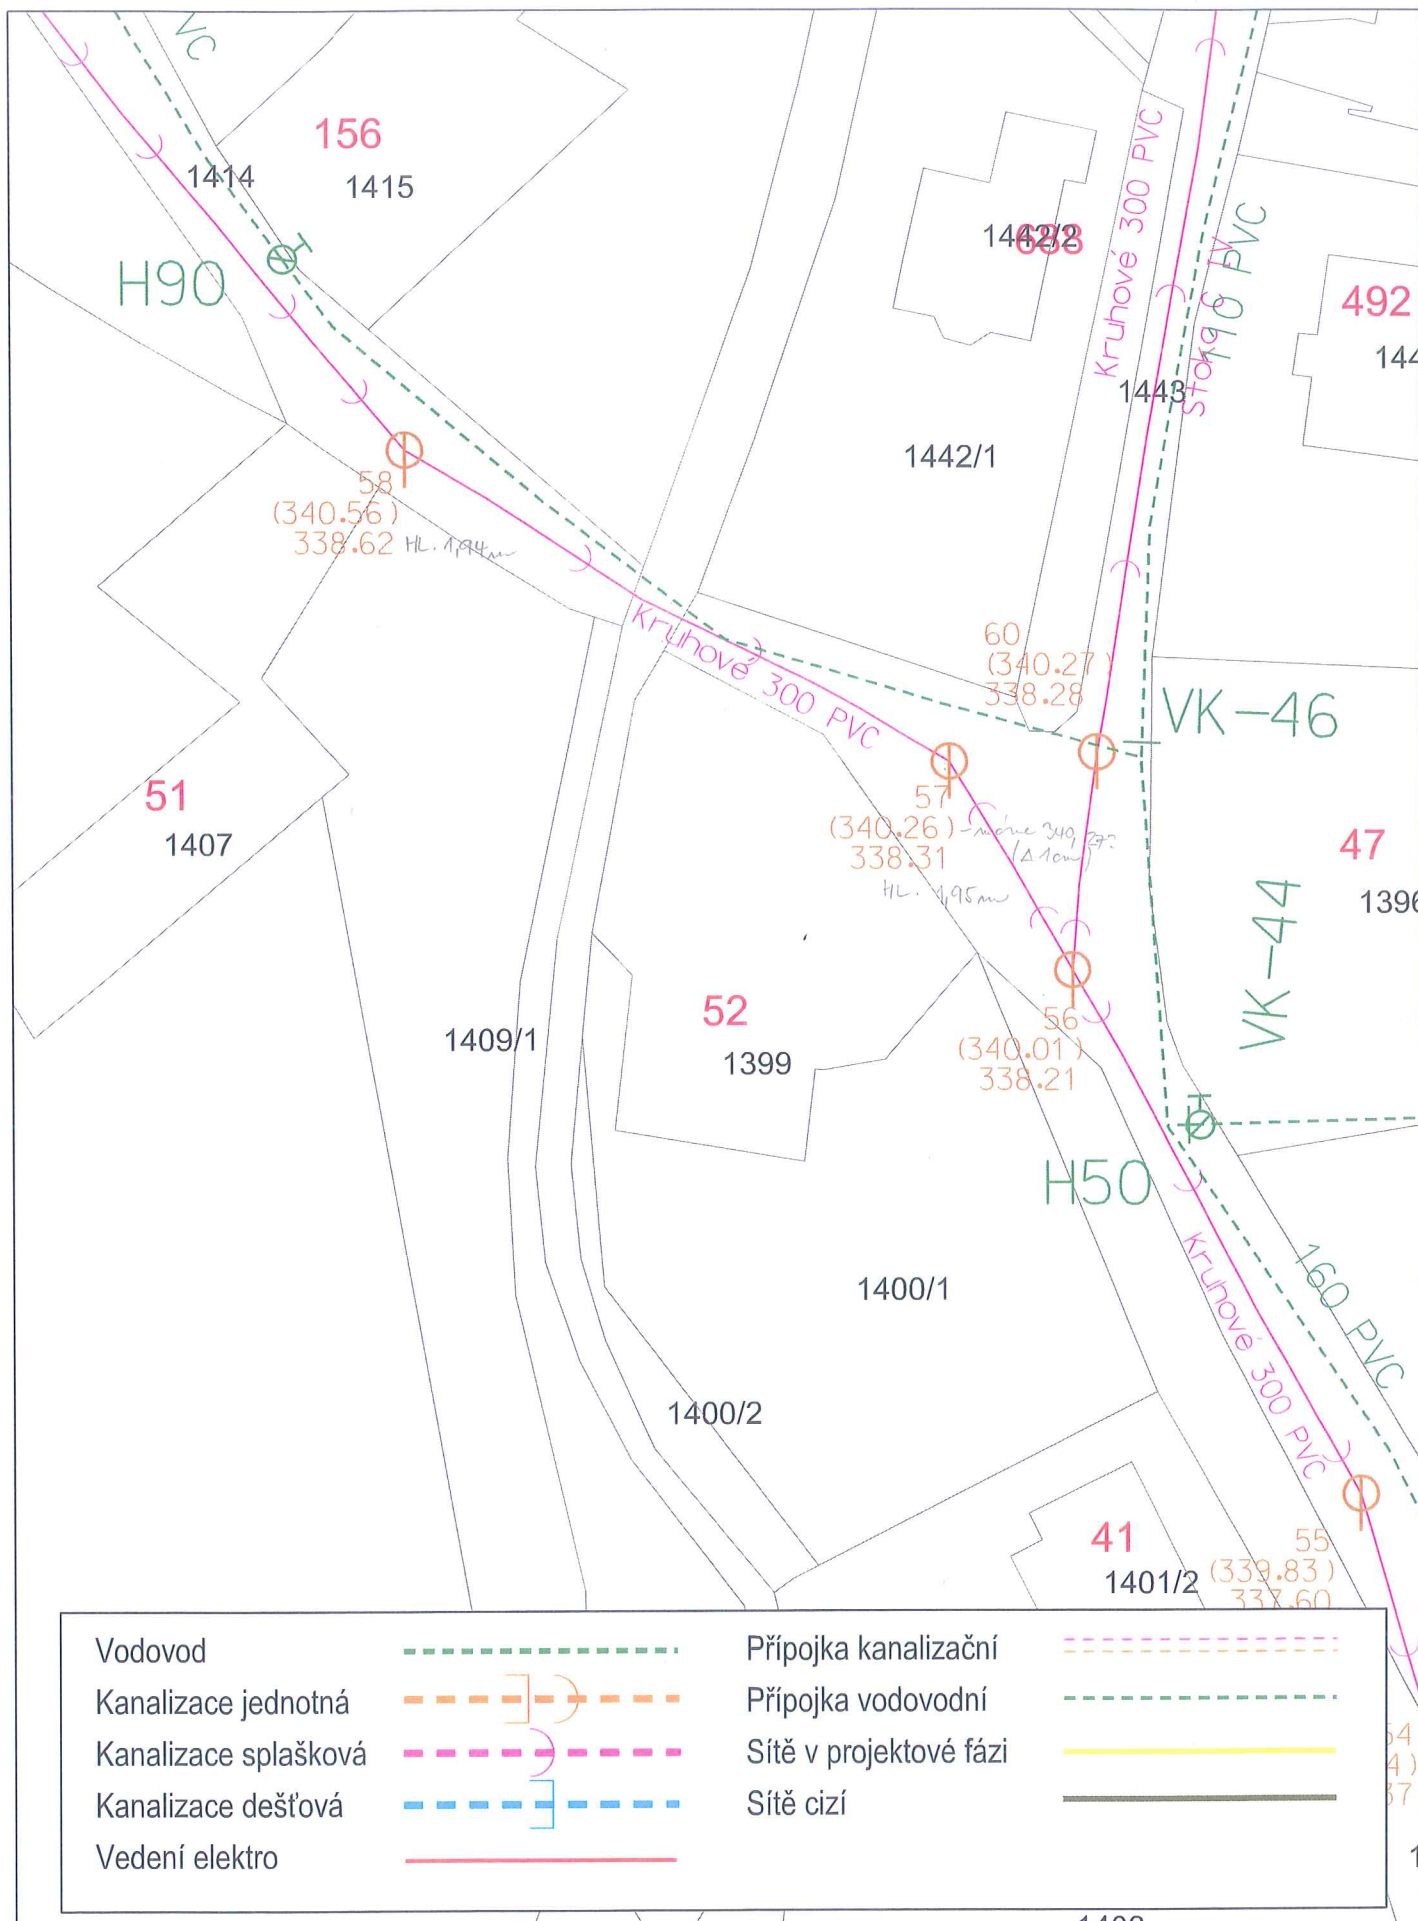

Datum: 9.12.2019

Vytiskl: Hecl Aleš

Měřítko: 1 : 500

Situace č./