



VĚNEC V2 - TVAR A VÝZTUŽ  
PŮDORYS

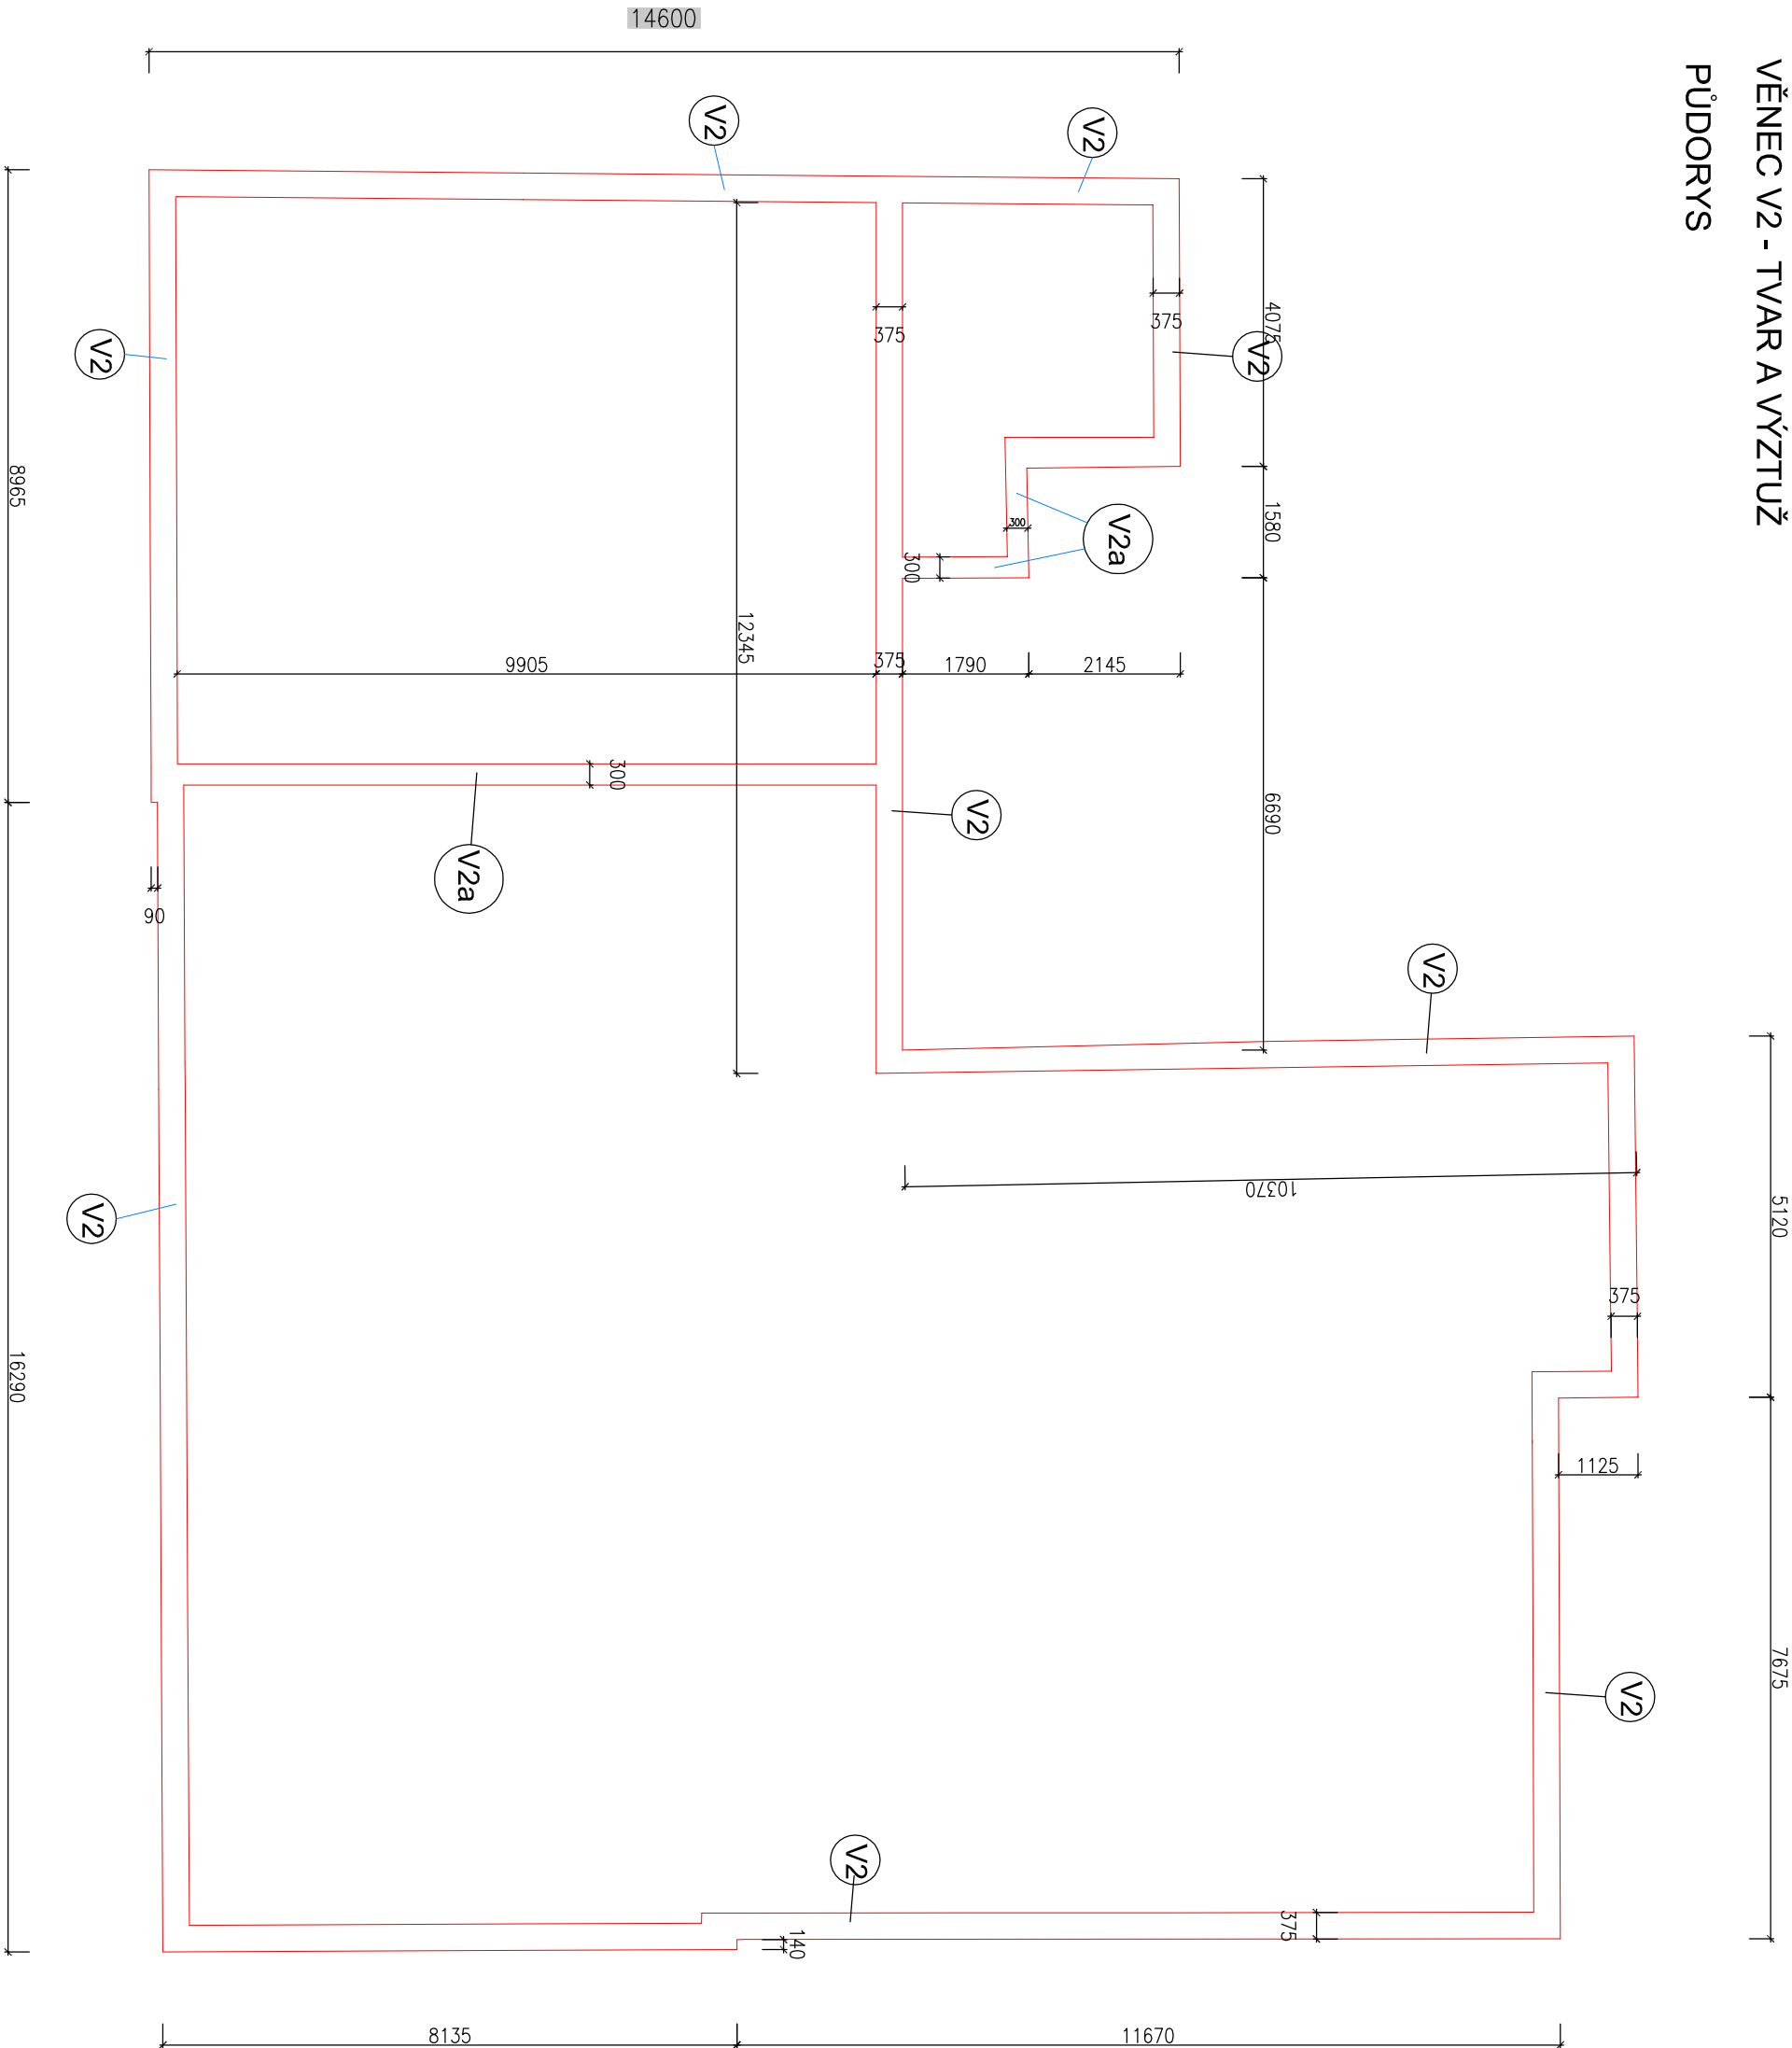

VÝŠKOVÉ ULOŽENÍ VĚNEC V2

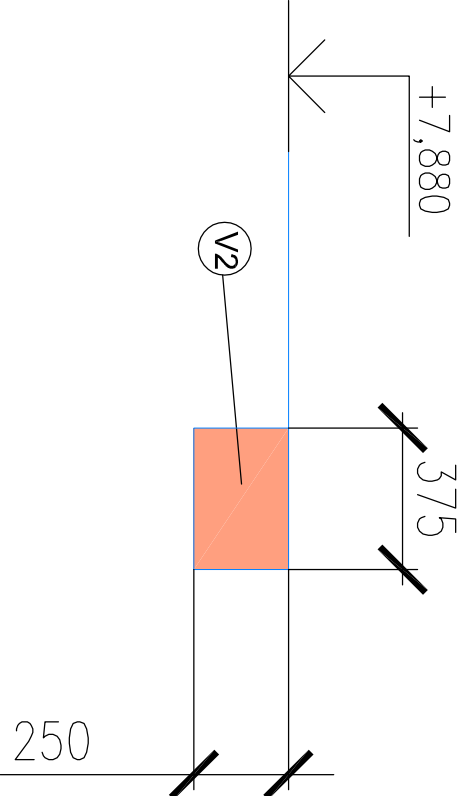

TABULKA VÝZTUŽE

| POL.             | Ø   | DĚLKA  | ks  | R12    | R6        |
|------------------|-----|--------|-----|--------|-----------|
| 3                | R12 | 13.30  | 4   | 53.20  |           |
| 4                | R12 | 103.00 | 4   | 412.00 |           |
| 10               | R6  | 1.20   | 345 |        | 414.00    |
| 11               | R6  | 1.05   | 45  |        | 47.25     |
| DĚLKA PODLE Ø    |     |        |     |        | 465.20    |
| HMOTNOST NA 1bm  |     |        |     |        | 0.888     |
| HMOTNOST PODLE Ø |     |        |     |        | 413.10    |
| Hmotnost         |     |        |     |        | 515.50 kg |

POZNAMKY

- VÝKAZY VÝZTUŽE JSOU POUZE ORIENTAČNÍ A DOPORUČUJE SE JEJICH KONTROLA A PŘEPOČET ZE STRANY DODAVATELE STAVBY DLE SITUACE NA STAVENIŠTI
- STYKOVÁNÍ VÝZTUŽE
- BUDE PROVEDENO DLE POŽADAVKŮ NORMATY ČSN EN 1992 -1-1- Eurokód 2 - Navrhování betonových konstrukcí
- VEŠKERÉ NEJASNOSTI A ODHYLY OD PROJEKTU NUTNO KONZULTOVAT S PROJEKTANTEM
- VEŠKERÉ KONSTRUKCE A PRÁCE BUDOU PROVÁDĚNY DLE PŘÍSLUŠNÝCH PLATNÝCH NORMATY A TECHNICKÝCH PODKLADŮ POUŽITÝCH MATERIÁLŮ

TATO DOKUMENTACE NENÍ DODAVATELSKOU DOKUMENTACÍ.  
PŘED VLASTNÍ REALIZACÍ JE NUTNO SI PŘEMĚŘIT SKUTEČNÉ ROZMĚRY STAVBY NA MÍSTĚ.

BETON C 20/25 XC1  
OCEL B 500B, 10505

DOKUMENTACE PRO PROVÁDĚNÍ STAVBY

SWORTI, s.r.o.,  
Opátova 37, 637 00 Brno, Jundrov  
IČO: 29310971

STATICKÁ KANCELÁŘ  
KURUC s.r.o.  
NEJLADISAV KURUC  
PILKOVÁ 55a, 612 00 BRNO  
AUTORIZOVANÝ VÝKRES PRO STAVBU STYKOVÝCH STAVBY  
IČO: 625588, DIČ: SJ16023604, DIČ

|                   |                                                                              |             |         |
|-------------------|------------------------------------------------------------------------------|-------------|---------|
| HP:               | Ing. Otmar Voneš                                                             | STUPEŇ:     | DPS     |
| ZODP. PROJEKTANT: | Ing. Ladislav KURUC                                                          | DATUM:      | 03/2020 |
| ARCHITEKT:        | Ing. arch. František Stankeý, Ing. arch. Jakub Zach                          | Č. ZAKÁZKY: | 20-01   |
| VYPRACOVAL:       | Ing. Ladislav Kuruc                                                          | MĚŘÍTKO:    | 1:100   |
| INVESTOR:         | Obec Koněšín, č.p. 145, 675 02 Koněšín                                       |             |         |
| AKCE:             | MODERNIZACE ŠKOLY V KONĚŠÍNĚ<br>p.č. 90, katastrální území Koněšín (6669041) |             |         |
| ČÁST:             | D.1.2 KONSTRUKČNÍ ŘEŠENÍ                                                     |             |         |

|         |                        |             |           |
|---------|------------------------|-------------|-----------|
| VYKRES: | TVAR A VÝZTUŽ VĚNCE V1 | Č. VYKRESU: | D.1.2. 03 |
|---------|------------------------|-------------|-----------|

Dokumentace je vypracována dle přílohy č. 121/2000 Sb. v platném znění. Jejím podstatným obsahem je výkresy, které jsou v souladu s přílohou č. 121/2000 Sb. v platném znění. Výkresy jsou v souladu s přílohou č. 121/2000 Sb. v platném znění.