


PŮDORYS PODKROVNÍHO 3.NP

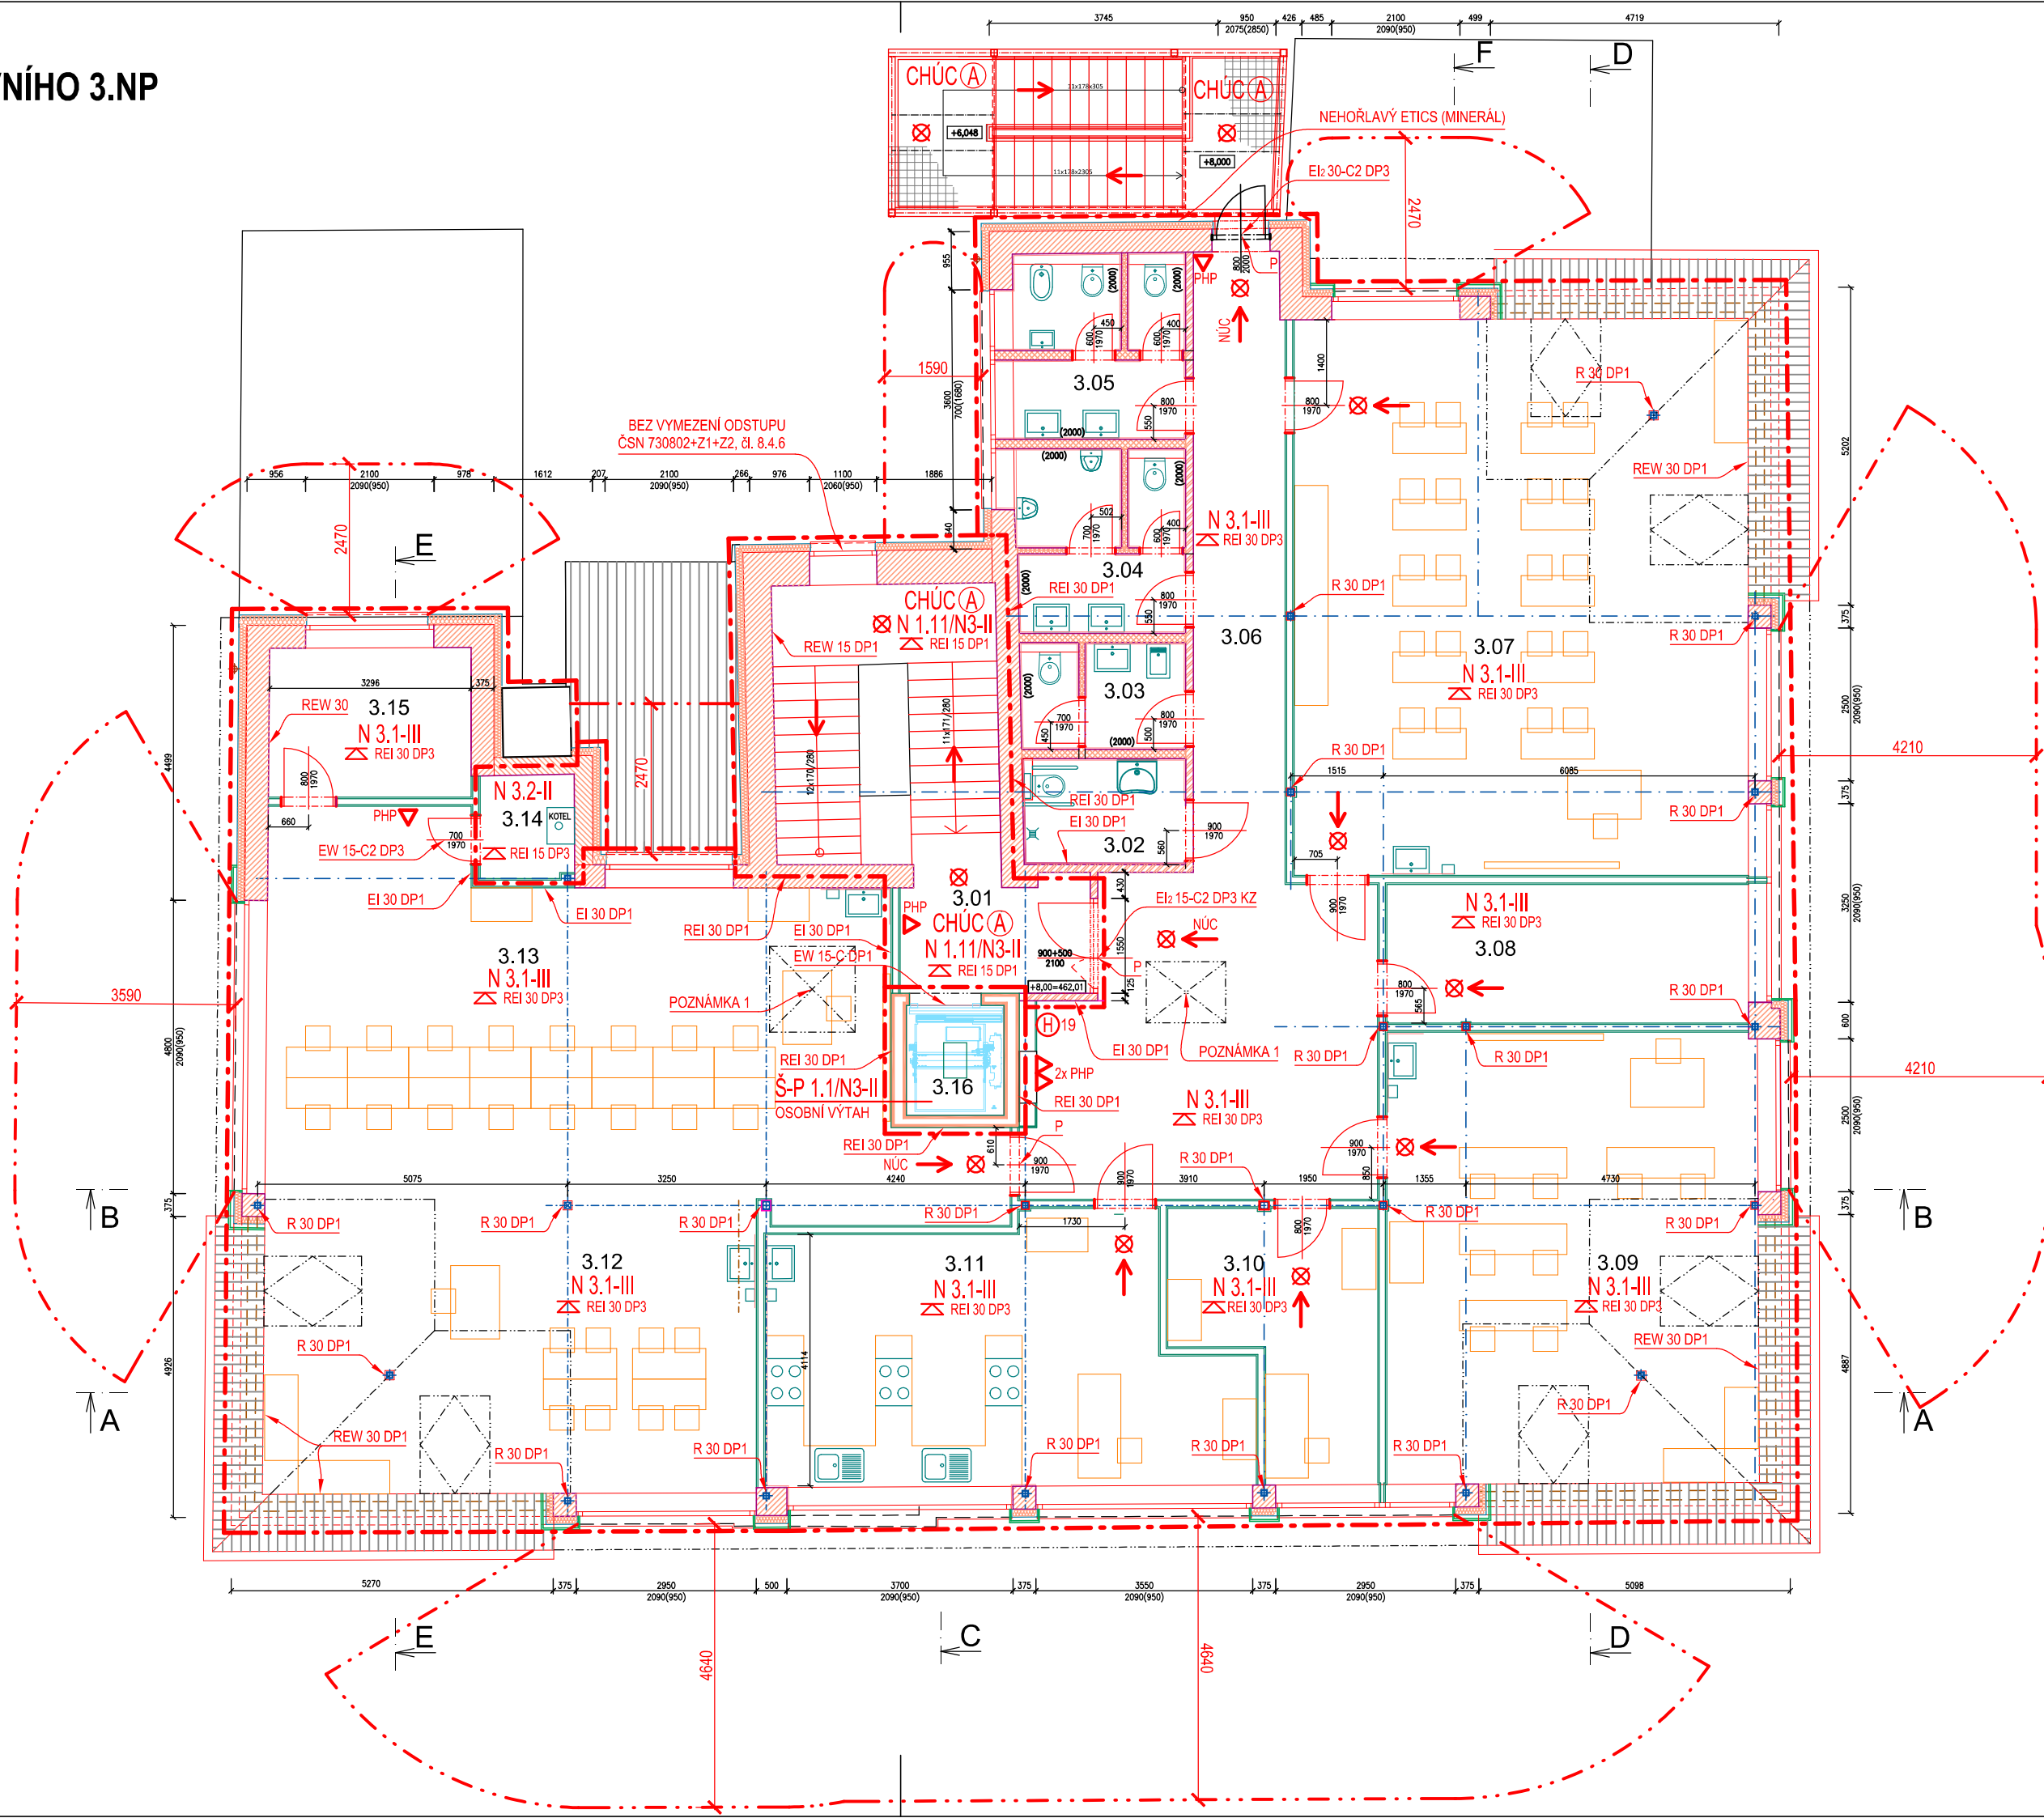

Č.m.	NÁZEV MÍSTNOSTI	PLOCHA(m²)	PODLAHA	STĚNA	POZNÁMKA
3.01	CHODBA	6,7	KERAMICKÁ DLAŽBA	STUKOVÁ OMÍTKA + MALBA KERAM. SOPL. V=100MM	AKUSTICKÝ PODHLED V=0,0M
3.02	BEZBARIÉROVÉ WC	4,5	KERAMICKÁ DLAŽBA	STUKOVÁ OMÍTKA + MALBA KERAM. OBKLAD V=2,0M	SAĐROKART. PODHLED V=2,7M
3.03	WC - UČITELÉ + UKLID	4,4	KERAMICKÁ DLAŽBA	STUKOVÁ OMÍTKA + MALBA KERAM. OBKLAD V=2,0M	SAĐROKART. PODHLED V=2,7M
3.04	WC - MUŽI	7,5	KERAMICKÁ DLAŽBA	STUKOVÁ OMÍTKA + MALBA KERAM. OBKLAD V=2,0M	SAĐROKART. PODHLED V=2,7M
3.05	WC - ŽENY + HYG. KABÍNA	7,5	KERAMICKÁ DLAŽBA	STUKOVÁ OMÍTKA + MALBA KERAM. OBKLAD V=2,0M	SAĐROKART. PODHLED V=2,7M
3.06	CHODBA	44,5	KERAMICKÁ DLAŽBA	STUKOVÁ OMÍTKA + MALBA KERAM. SOPL. V=100MM	AKUSTICKÝ PODHLED V=0,0M
3.07	PŘÍRODOVĚDNÁ UČEBNA	67,5	PVC - světlé bany	STUKOVÁ OMÍTKA + MALBA PVC SOPL.	AKUSTICKÝ PODHLED V=0,0M
3.08	KABINET PŘÍRODOVĚDY	13,2	PVC - světlé bany	STUKOVÁ OMÍTKA + MALBA PVC SOPL.	AKUSTICKÝ PODHLED V=0,0M
3.09	JAZYKOVÁ UČEBNA	44,7	PVC - světlé bany	STUKOVÁ OMÍTKA + MALBA PVC SOPL.	AKUSTICKÝ PODHLED V=0,0M
3.10	KABINET JAZYKŮ	11,8	PVC - světlé bany	STUKOVÁ OMÍTKA + MALBA PVC SOPL.	AKUSTICKÝ PODHLED V=0,0M
3.11	KUCHYŇKA ŘEMESLA	33,2	PVC - světlé bany	STUKOVÁ OMÍTKA + MALBA KERAM. OBKLAD V=4,0M	AKUSTICKÝ PODHLED V=0,0M
3.12	UČEBNA ŘEMESLA	40,2	PVC - světlé bany	STUKOVÁ OMÍTKA + MALBA PVC SOPL.	AKUSTICKÝ PODHLED V=0,0M
3.13	UČEBNA PC.	58,0	PVC - světlé bany	STUKOVÁ OMÍTKA + MALBA PVC SOPL.	AKUSTICKÝ PODHLED V=0,0M
3.14	TECHNICKÁ MÍSTNOST	2,6	KERAMICKÁ DLAŽBA	STUKOVÁ OMÍTKA + MALBA KERAM. SOPL. V=100MM	SAĐROKART. POD. V=5,10M
3.15	SERVROVNA + KABINET PC	7,7	ANTISTATICKÉ PVC	STUKOVÁ OMÍTKA + MALBA PVC SOPL.	AKUSTICKÝ PODHLED V=0,0M
3.16	OSOBNÍ VÝTAH	2,6	-	MALBA	

LEGENDA MATERIÁLŮ
-STAVAJÍCÍ KERAMICKÉ ZDOVO Z CP
-NAVRHOVANÉ ZDOVO YTONG STANDARD TL. 375MM NA SYSTÉMOVOU MALTU
-NAVRHOVANÉ ZDOVO YTONG STANDARD TL. 300MM NA SYSTÉMOVOU MALTU
-NAVRHOVANÉ PŘÍČKOVÉ ZDOVO YTONG KLASIK TL. 150MM NA SYSTÉMOVOU MALTU
-NAVRHOVANÉ PŘÍČKOVÉ ZDOVO YTONG KLASIK TL. 125MM NA SYSTÉMOVOU MALTU
-NAVRHOVANÉ PŘÍČKOVÉ ZDOVO YTONG KLASIK TL. 100MM NA SYSTÉMOVOU MALTU
-NAVRHOVANÉ ŽELEZOBETONOVÉ KONSTRUKCE
-NAVRHOVANÉ SAĐROKARTONOVÉ PŘÍČKY
-FASÁDNÍ ZATEPLENÍ MINERÁLNÍ IZOLACI (POŽARNÍ PÁSY)
-FASÁDNÍ ZATEPLENÍ EPS

PBŘ - LEGENDA ZNAČENÍ

- HRANICE POŽÁRNÍHO ÚSEKU/ POŽÁRNĚ DĚLÍCÍ KONSTRUKCE
- HRANICE POŽÁRNĚ NEBEZPEČNÉHO PROSTORU (ODSTUPOVÁ VZDÁLENOST)
- N 1.11/N3-II OZNAČENÍ POŽÁRNÍHO ÚSEKU A JHO STUPNĚ POŽÁRNÍ BEZPEČNOSTI
- △PHP PŘENOSNÝ HASÍCÍ PŘÍSTROJ
- SMĚR ÚNIKU OSOB OBJEKTEM
- ↗ VÝCHOD Z OBJEKTU NA VOLNÉ PROSTRANSTVÍ
- CHÚC (A) CHRÁNĚNÁ ÚNIKOVÁ CESTA TYPU A
- NÚC NECHRÁNĚNÁ ÚNIKOVÁ CESTA
- REI 30 DP1 POŽADAVEK NA POŽÁRNÍ ODOLNOST STROPNÍ POŽÁRNĚ DĚLÍCÍ KONSTRUKCE
- REI 30 DP1 POŽADAVEK NA POŽÁRNÍ ODOLNOST SVISLÉ (STĚNOVÉ) POŽÁRNĚ DĚLÍCÍ KONSTRUKCE
- (H) 19 VNITŘNÍ ODBĚRNÉ MÍSTO - NÁSTĚNNÝ SKŘÍŇOVÝ HYDRANT, SVĚTLOST HADICE DN 19 mm
- ⊗ NOUZOVÉ OSVĚTLENÍ ÚNIKOVÉ CESTY
- AHK ZAŘÍZENÍ AUTONOMNÍ DETEKCE A SIGNALIZACE - AUTONOMNÍ HLÁŠIČ KOUŘE
- KČ KOUŘOVÉ ČIDLO (HLÁŠIČ POŽÁRU) PRO OVLÁDÁNÍ VENKOVNÍ POŽÁRNÍ ROLETY OKNA

PBŘ - POZNÁMKA ZNAČENÍ POŽÁRNÍCH UZÁVĚŘŮ

- C2 - SAMOZAVÍRAČ S UVEDENÍM JHO KLASIFIKACE DLE ČETNOSTI OTVÍRÁNÍ
- KZ - KOORDINÁTOR POSTUPNÉHO UZAVŘENÍ DVEŘNÍCH KŘÍDEL DVOUKŘÍDLOVÝCH DVEŘÍ
- P - PANIKOVÉ KOVÁNÍ PRO MOŽNOST OTEVŘENÍ UZAMČENÝCH DVEŘÍ VE SMĚRU ÚNIKU OSOB
- INSTALACE PANIKOVÉ KLIKY SE ZÁMKEM NA AKTIVNÍM KŘÍDLE (PASIVNÍ KŘÍDLA DVOUKŘÍDLOVÝCH DVEŘÍ NEJSOU DO KAPACITY EVAKUACE POČÍTÁNA - UVAŽOVÁNO POUZE S 1,5 ÚNIKOVÝM PRUHEM)

POZNÁMKA 1

STŘEŠNÍ SVĚTLÍKY BUDOU S CERTIFIKÁTEM, ŽE VÝPLŇ JAKO HOŘÍČÍ NEODKAPÁVÁ A NEODPADÁVÁ

DOPLNĚK č.1 KE SCHVÁLENÉMU PBŘ - PŘÍLOHA č. 5 - PŮDORYS 3NP
MĚŘÍTKO 1:100