


PŮDORYS PODKROVÍ

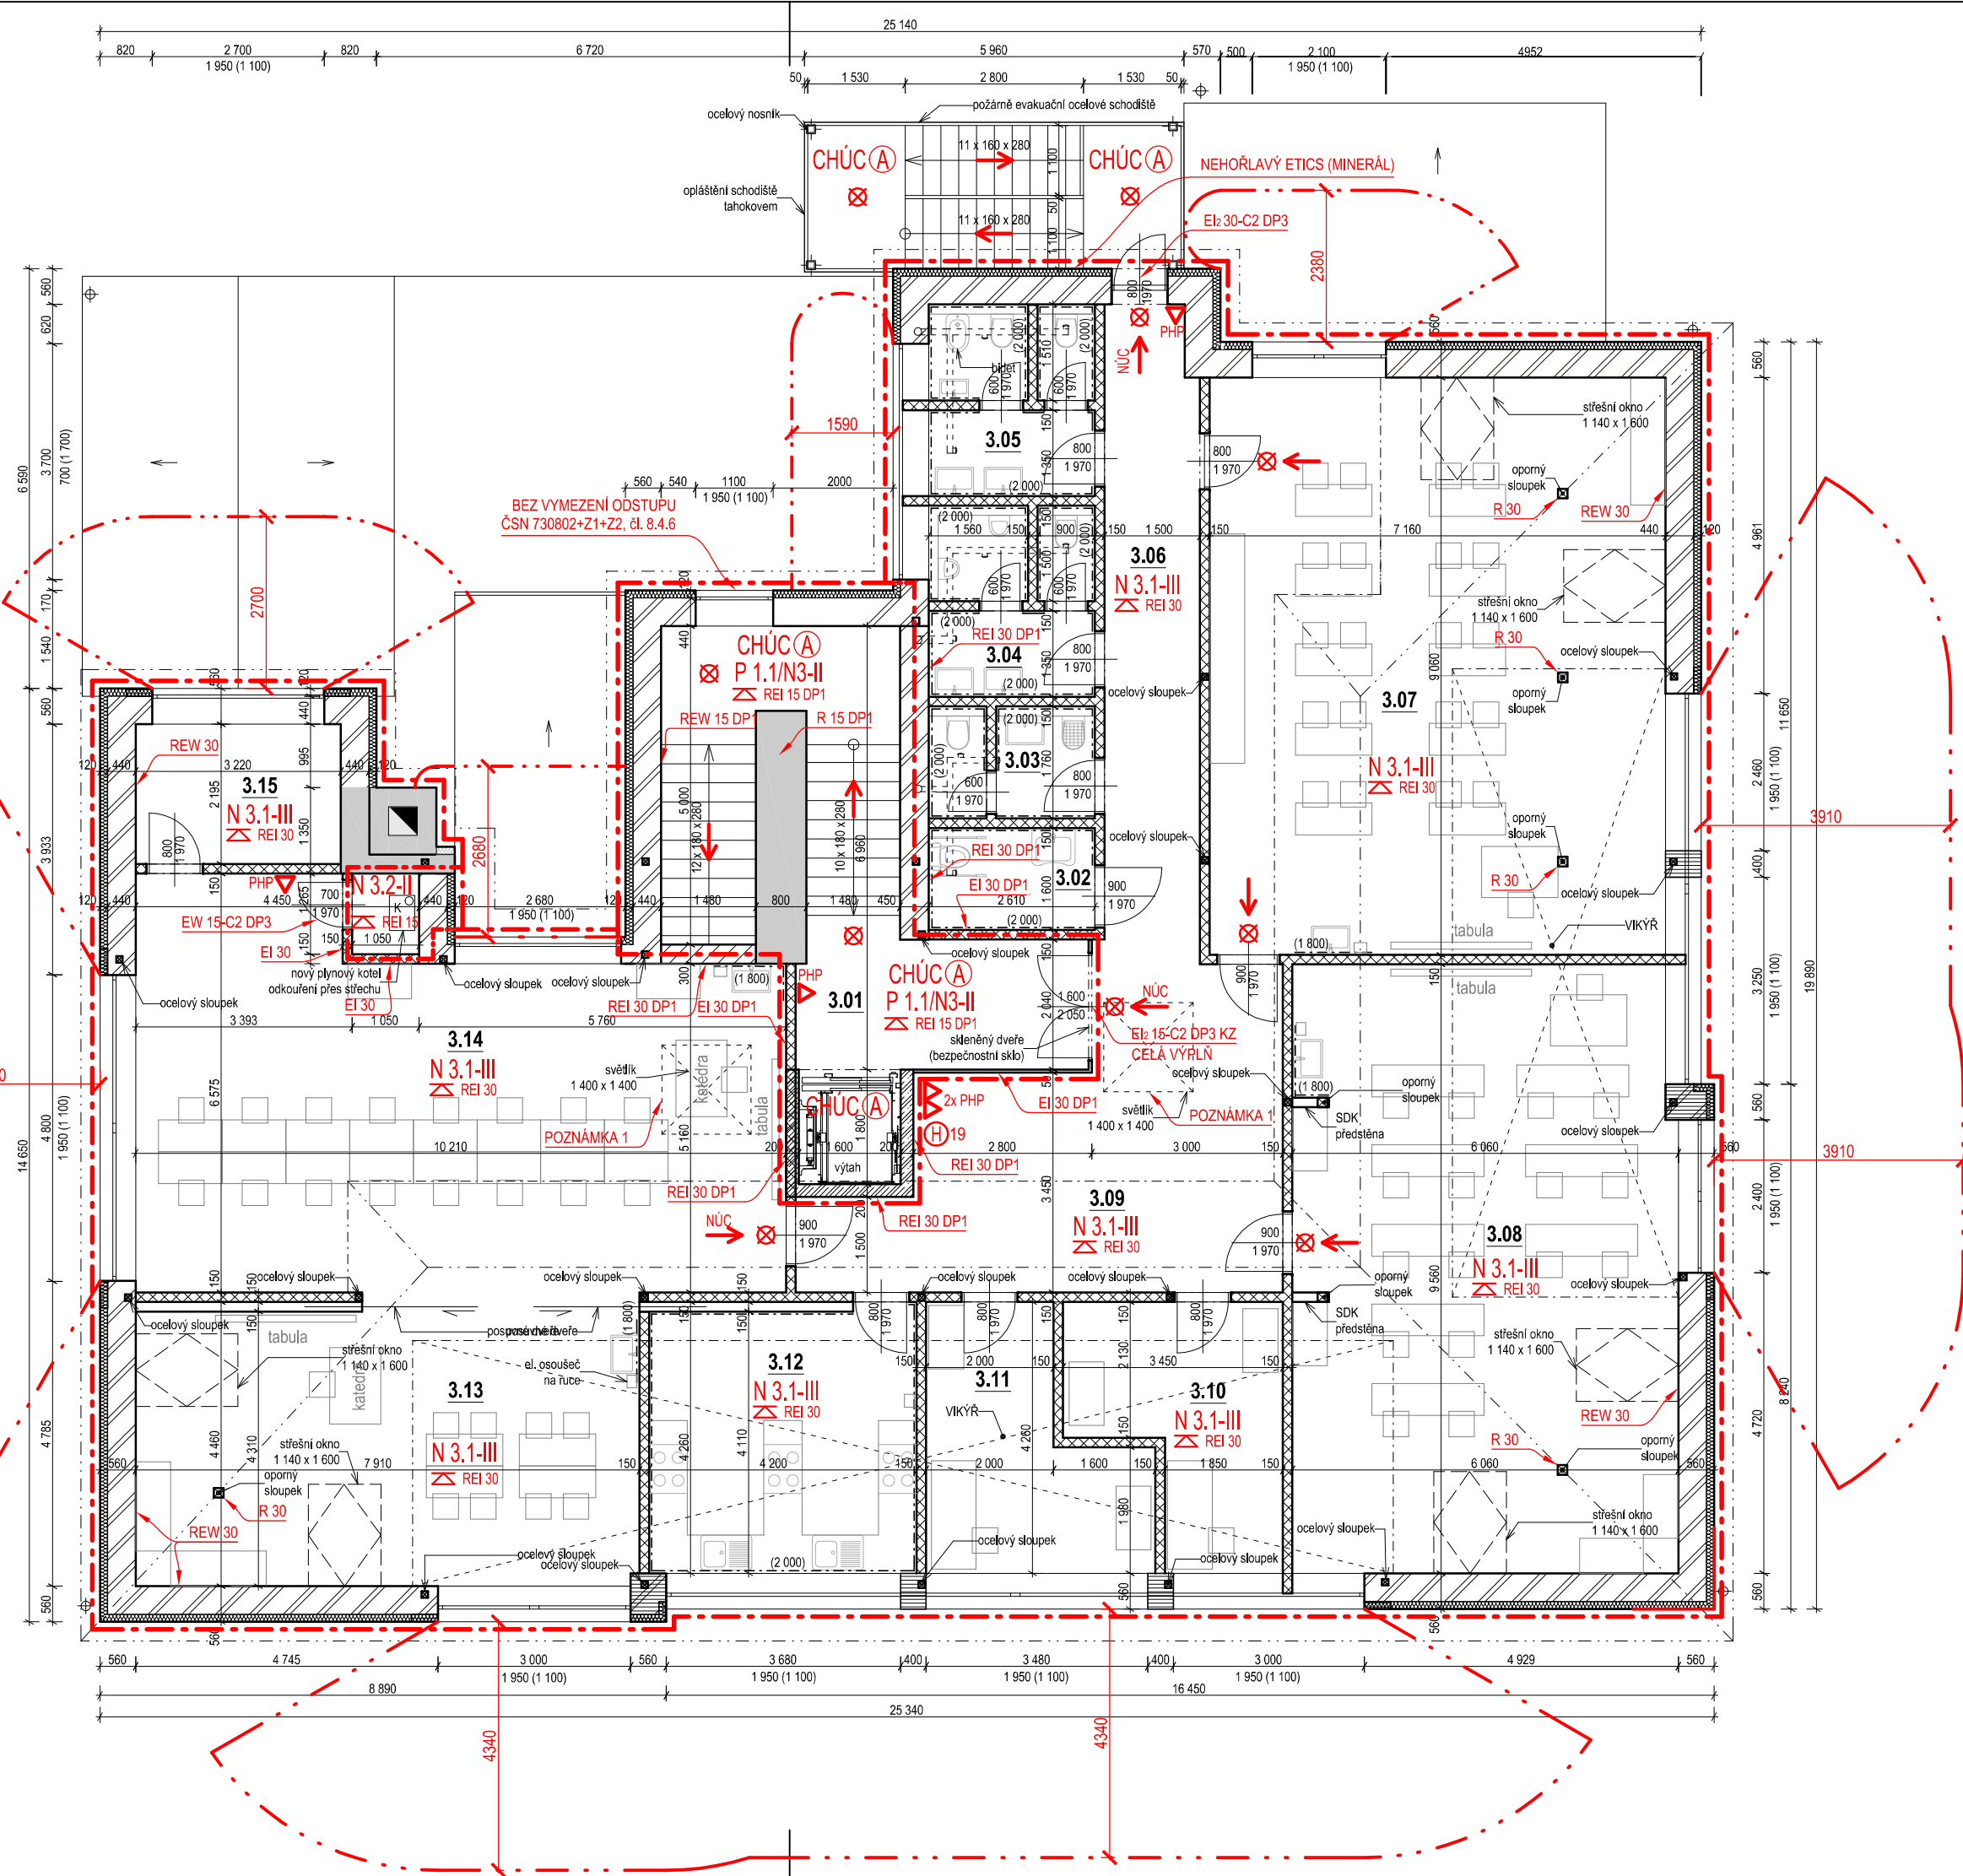

LEGENDA MÍSTNOSTÍ PODKROVÍ

č.m.	NÁZEV MÍSTNOSTI	POLOHA (m²)	PODLAHA	STĚNA
3.01	CHODBA	10,73	KERAMICKÁ DĚLAŽBA	OMÍTKA + MALBA
3.02	BEZBARIEROVÉ WC	4,15	KERAMICKÁ DĚLAŽBA	OMÍTKA / KERAM. OBKLAD
3.03	WC - UČITEĚ + UKLID	4,35	KERAMICKÁ DĚLAŽBA	OMÍTKA / KERAM. OBKLAD
3.04	WC - MUŽI	7,39	KERAMICKÁ DĚLAŽBA	OMÍTKA / KERAM. OBKLAD
3.05	WC - ŽENY + HYGIENICKÁ KABINA	7,43	KERAMICKÁ DĚLAŽBA	OMÍTKA / KERAM. OBKLAD
3.06	CHODBA	14,67	PVC - světlé barvy	OMÍTKA + MALBA
3.07	PŘÍRODOVĚDNÁ UČEBNA	64,87	PVC - světlé barvy	OMÍTKA + MALBA
3.08	JAZYKOVÁ UČEBNA	57,45	PVC - světlé barvy	OMÍTKA + MALBA
3.09	CHODBA	27,85	PVC - světlé barvy	OMÍTKA + MALBA
3.10	KABINET JAZYKŮ	11,29	PVC - světlé barvy	OMÍTKA + MALBA
3.11	KABINET PŘÍRODOV.	11,74	PVC - světlé barvy	OMÍTKA + MALBA
3.12	KUCHYŇKA ŘEMESLA	17,32	PVC - světlé barvy	OMÍTKA / KERAM. OBKLAD
3.13	UČEBNA ŘEMESLA	35,24	PVC - světlé barvy	OMÍTKA + MALBA
3.14	UČEBNA PC.	58,63	PVC - světlé barvy	OMÍTKA + MALBA
3.15	SERVROVNA + KABINET PC	7,06	PVC - světlé barvy	OMÍTKA + MALBA

LEGENDA MATERIÁLŮ:

- | | |
|---|---|
|  | STÁVAJÍCÍ ZDIVO |
|  | BOURANÉ KONSTRUKCE |
|  | NOVÉ KERAMICKÉ ZDIVO POROTHERM II, 440 mm + TEPELNÍ IZOLACE II, 120 mm |
|  | NOVÉ KERAMICKÉ ZDIVO POROTHERM II, 440 mm |
|  | NOVÁ SDK PRÍČKA RIGIPS 3,40,06 HB VYSOKOPEVNOSTNÍ
1x HABITO 12,5 - 1x RB(A) 12,5 - R-CW 100 tl. 150 mm |
|  | NOVÉ KERAMICKÉ ZDIVO POROTHERM II, 300 mm |
|  | NOVÉ ŽELEZOBETONOVÉ KONSTRUKCE |

PBŘ - LEGENDA ZNAČENÍ

- | | |
|---|---|
|  | HRANICE POŽÁRNÍHO ÚSEKU/ POŽÁRNĚ DĚLÍCÍ KONSTRUKCE |
|  | HRANICE POŽÁRNĚ NEBEZPEČNÉHO PROSTORU (ODSTUPOVÁ VZDÁLENOST) |
| P 1.1/N3-II | OZNAČENÍ POŽÁRNÍHO ÚSEKU A JEHO STUPNĚ POŽÁRNÍ BEZPEČNOSTI |
|  | PŘENOSNÝ HASÍČÍ PŘÍSTROJ |
|  | SMĚR ÚNIKU OSOB OBJEKTEM |
|  | VÝCHOD Z OBJEKTU NA VOLNÉ PROSTRANSTVÍ |
| CHÚC (A) | CHRÁNĚNÁ ÚNIKOVÁ CESTA TYPU A |
| NÚC | NECHRÁNĚNÁ ÚNIKOVÁ CESTA |
|  | POŽADAVEK NA POŽÁRNÍ ODOLNOST STROPNÍ POŽÁRNĚ DĚLÍCÍ KONSTRUKCE |
| REI 30 | POŽADAVEK NA POŽÁRNÍ ODOLNOST SVISLÉ (STĚNOVÉ) POŽÁRNĚ DĚLÍCÍ KONSTRUKCE |
|  | VNITŘNÍ ODBĚRNÉ MÍSTO - NÁSTĚNNÝ SKŘÍŇOVÝ HYDRANT, SVĚTLOST HADICE DN 19 mm |
|  | NOUZOVÉ OSVĚTLENÍ ÚNIKOVÉ CESTY |
|  | ZAŘÍZENÍ AUTONOMNÍ DETEKCE A SIGNALIZACE - AUTONOMNÍ HLÁSIČ KOUŘE |
|  | KOUŘOVÉ ČIDLO (HLÁSIČ POŽÁRU) PRO OVLÁDÁNÍ VENKOVNÍ POŽÁRNÍ ROLETY OKNA |

PBŘ - POZNÁMKA ZNAČENÍ POŽÁRNÍCH UZÁVĚRŮ

- C2 - SAMOZAVÍRAČ S UVEDENÍM JEHO KLASIFIKACE DLE ČETNOSTI OTVÍRÁNÍ
KZ - KOORDINÁTOR POSTUPNÉHO UZAVŘENÍ DVEŘNÍCH KŘIDEL DVOUKŘÍDLOVÝCH DVEŘÍ

POZNÁMKA 1

STŘEŠNÍ SVĚTLÍKY BUDOU S CERTIFIKÁTEM, ŽE VÝPLŇ JAKO HOŘÍCÍ NEODKAPÁVÁ A NEODPADÁVÁ

PŘÍLOHA č. 5 - PŮDORYS 3NP

MĚŘÍTKO 1:100