


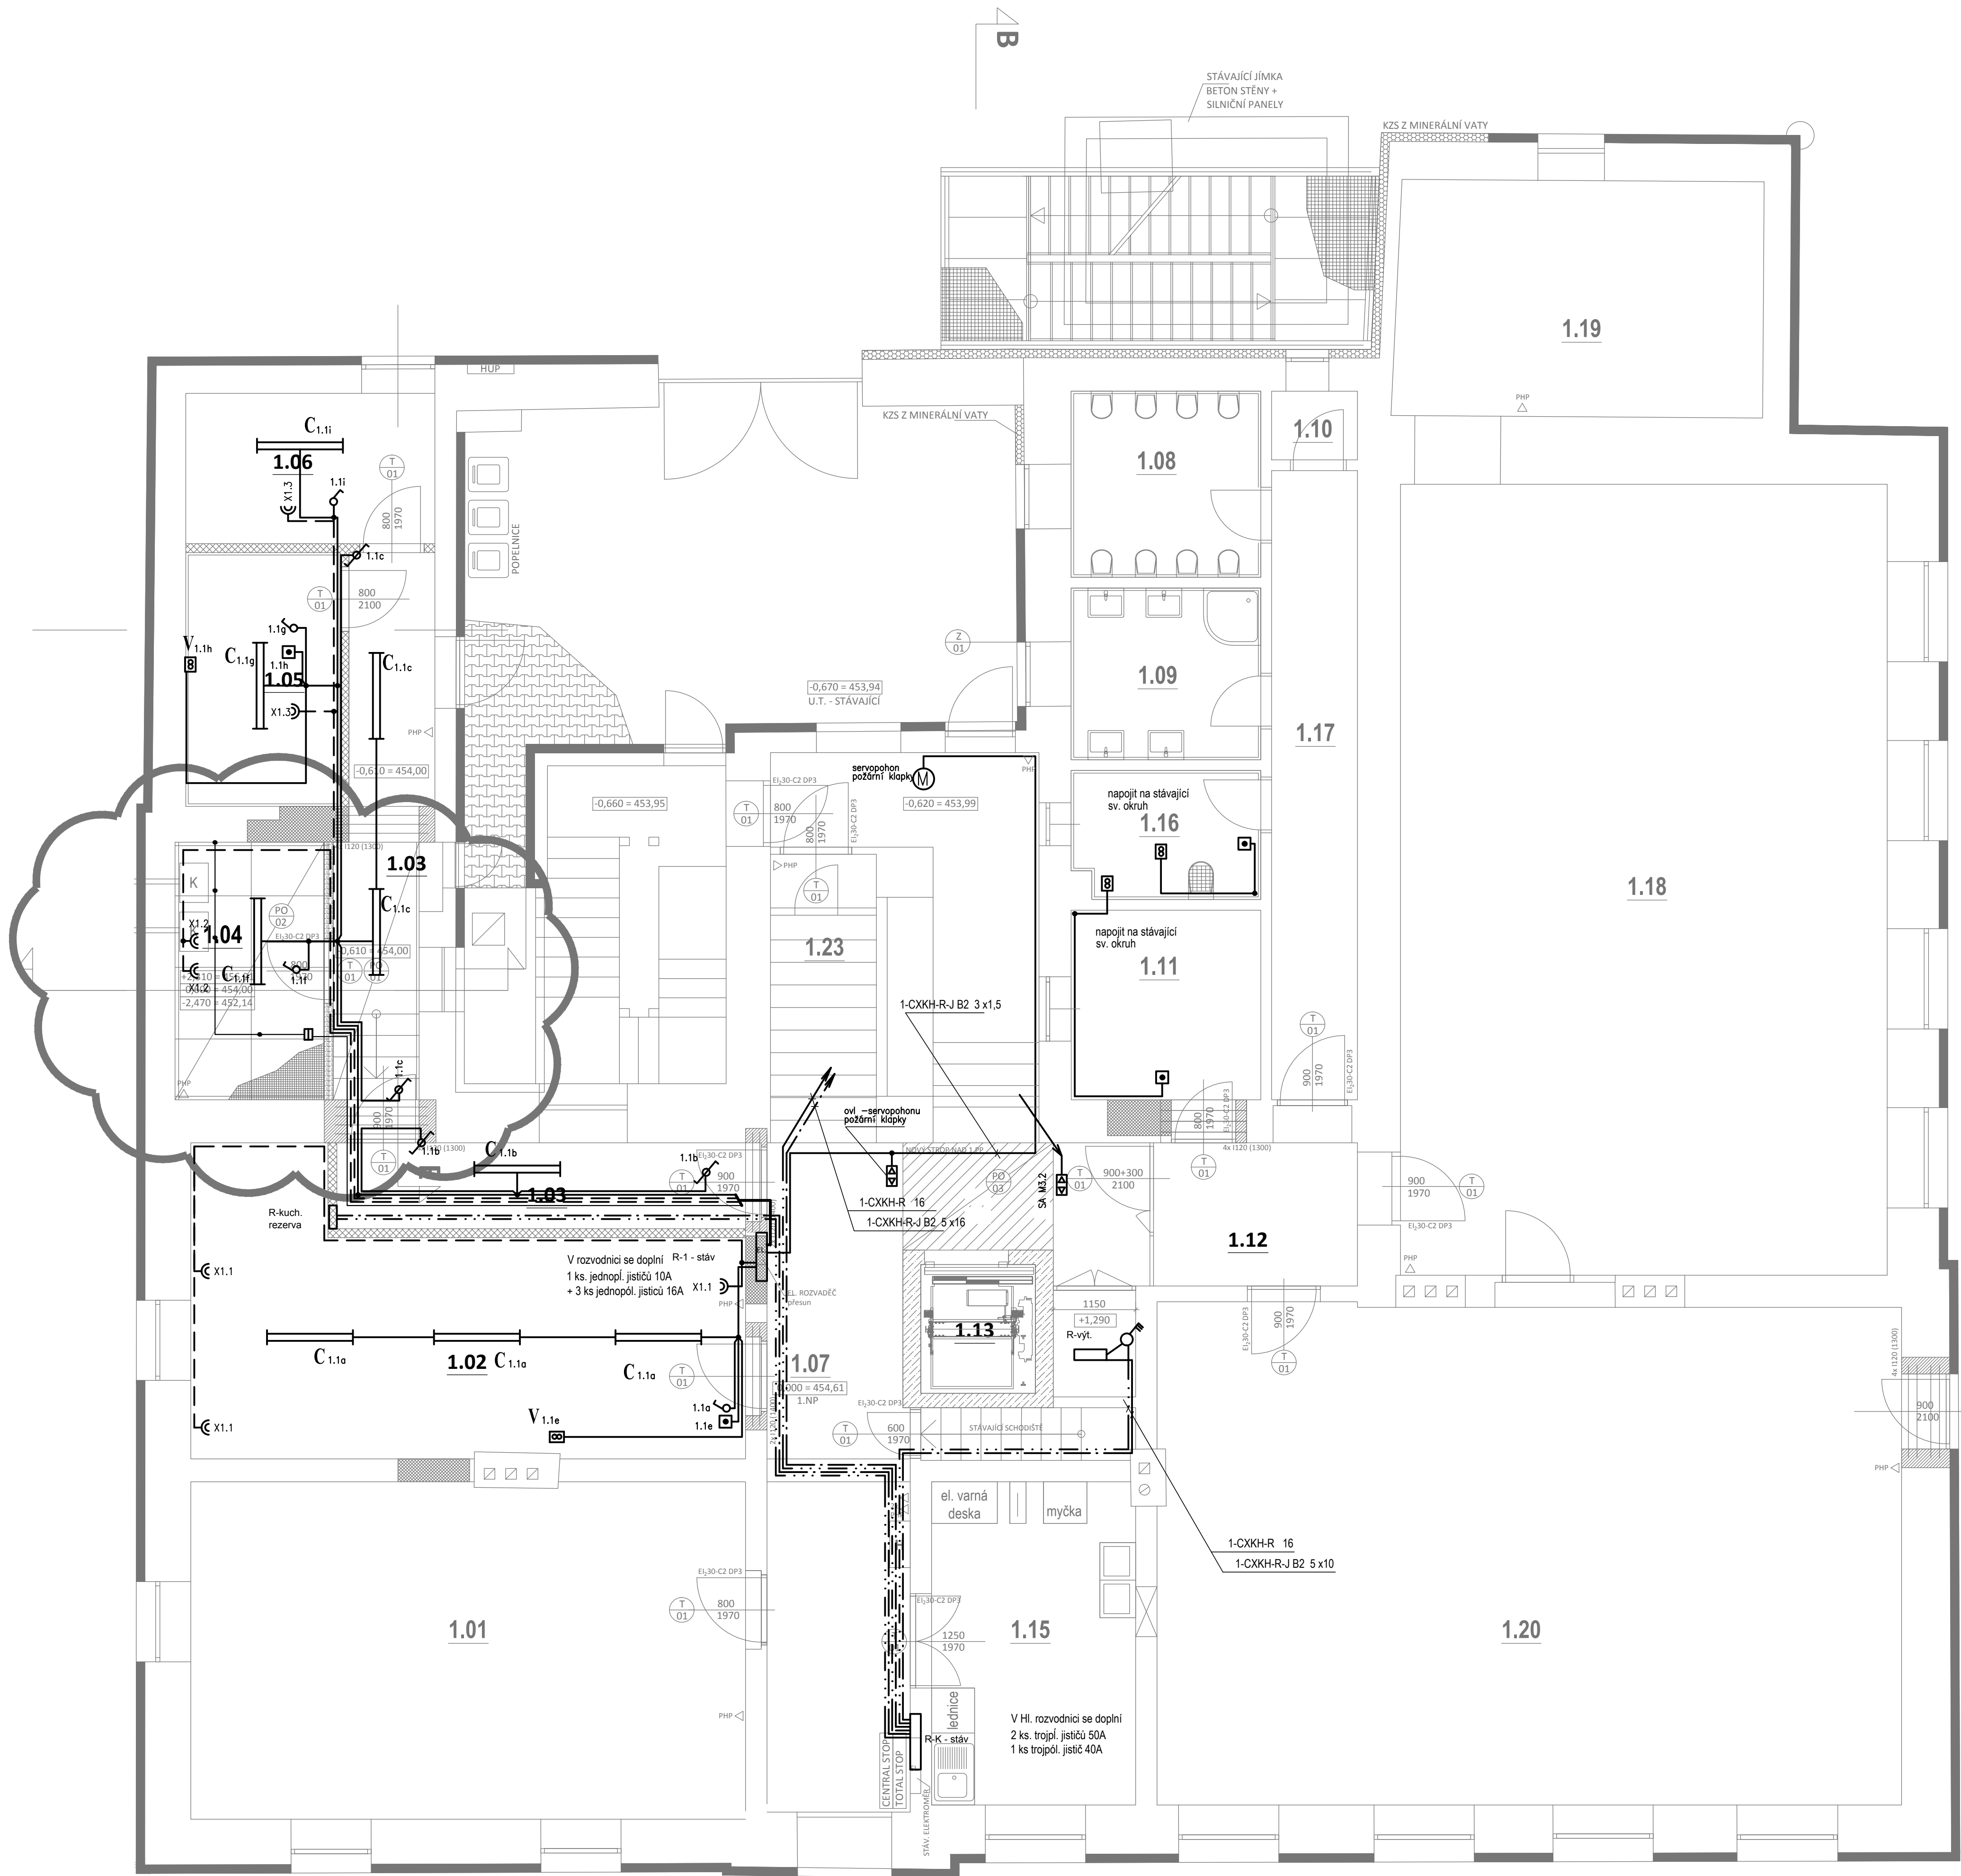

č.m.	NÁZEV MÍSTNOSTI	PLOCHA (m²)	PODLAHA	STĚNA
1.01	JÍDELNA	35,64	STÁVAJÍCÍ	STÁVAJÍCÍ
1.02	ŠATNA	28,00	PVC	OMÍTKA + MALBA
1.03	CHODBA	16,26	PVC	OMÍTKA + MALBA
1.04	TECHNICKÁ MÍSTNOST	6,47	KERAMICKÁ DLAŽBA	OMÍTKA + MALBA
1.05	SKLAD PRO KUCHYNI	6,57	KERAMICKÁ DLAŽBA	OMÍTKA / KER. OBKLAD
1.06	ŠATNA PRO ZAMĚSTNANCE	6,71	PVC	OMÍTKA + MALBA
1.07	CHODBA A SCHODIŠTĚ	49,81	STÁVAJÍCÍ	STÁVAJÍCÍ
1.08	WC - DĚTI	6,60	STÁVAJÍCÍ	STÁVAJÍCÍ
1.09	KOUPELNA	6,24	STÁVAJÍCÍ	STÁVAJÍCÍ
1.10	WC - UČITEL	2,18	STÁVAJÍCÍ	STÁVAJÍCÍ
1.11	ŠATNA	8,73	STÁVAJÍCÍ	STÁVAJÍCÍ
1.12	CHODBA	6,78	STÁVAJÍCÍ	STÁVAJÍCÍ
1.13	VÝTAH	1,74		
1.14	SCHODIŠTĚ	10,10	STÁVAJÍCÍ	STÁVAJÍCÍ
1.15	KUCHYNĚ - stávající	12,19	STÁVAJÍCÍ	STÁVAJÍCÍ
1.16	ÚKLIDOVÁ KOMORA	2,66	STÁVAJÍCÍ	STÁVAJÍCÍ
1.17	CHODBA	11,96	STÁVAJÍCÍ	STÁVAJÍCÍ
1.18	TĚLOCVIČNA	75,70	STÁVAJÍCÍ	STÁVAJÍCÍ
1.19	NÁŘAĐOVNA	18,48	STÁVAJÍCÍ	STÁVAJÍCÍ
1.20	UČEBNA	72,28	STÁVAJÍCÍ	STÁVAJÍCÍ
1.23	SKLAD - stávající	4,28	KERAMICKÁ DLAŽBA	OMÍTKA + MALBA

Napěťová soustava 3/N/PE ~50 Hz, 400/230V
sít: TN-C-S
Ochrana před úrazem el. proudem
Automatickým odpojením od zdroje
Proudovým chráničem

COPYRIGHT: Tento plán je duševním vlastnictvím a nesmí být bez našeho svolení rozmnožován a ani zprístupněn třetím osobám (odvoláme se na zákon o vlastnických právech a na zákon proti nekalé soutěži).

Zodp. projektant: Ing. Ludmila Jelínková Projektant: Ing. Ludmila Jelínková Místo stavby: Koněšín 72, kú. Koněšín Investor: Obec Koněšín, Koněšín 145		Ing. Ludmila Jelínková Projektování el. zařízení 675 03 Náměstí 1 (ČO 40462536, tel. 603495592 www.jelinkova.cz
Název díla: MODERNIZACE ŠKOLY V KONĚŠÍNĚ NA PARCELE č. 90, k.ú. Koněšín	Č. rak: 06/20 Datum: 03/2020 Úseč: DPS	
Obsah: D.1.4.4.6 Zařízení SIL a SLP elektrotechniky vč. ochr. před blesk EL. ROZVODY SIL - půdorys 1.N.P.	Měřítko: 1:50	Č. výzr.: D.1.4.4.4