



Pohled

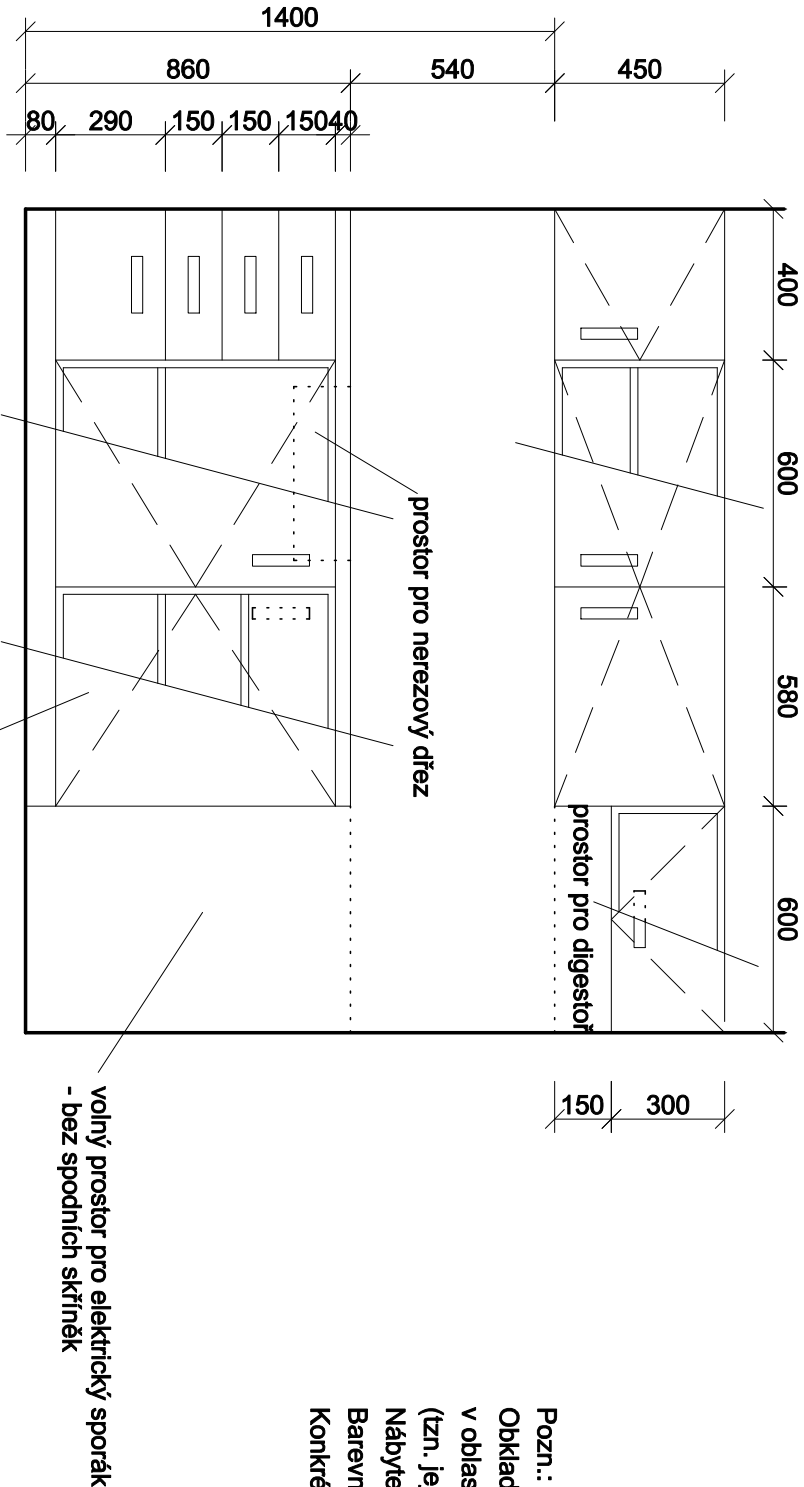


Pozn.: Kuchyňská linka bude mít standardní výšku 860 mm.
Obklad za linkou bude proveden z keramických obkladaček v oblasti 800-1400 mm nad podlahou. Nad tímto obkladem budou umístěny horní skřínky (tzn. jejich dolní hrana bude 1400 mm nad podlahou).
Nábýtek bude proveden z laminovaných dřevotřískových desek s ABS hranami, kovové úchytky.
Barevné řešení: Dvířka a korpusy skříněk budou ve světle šedé barvě, kuchyňská prac. deska v tmavě šedé.
Konkrétní barevný odstín a tvar úchytka bude upřesněn v rámci autorského dozoru.

Půdorys


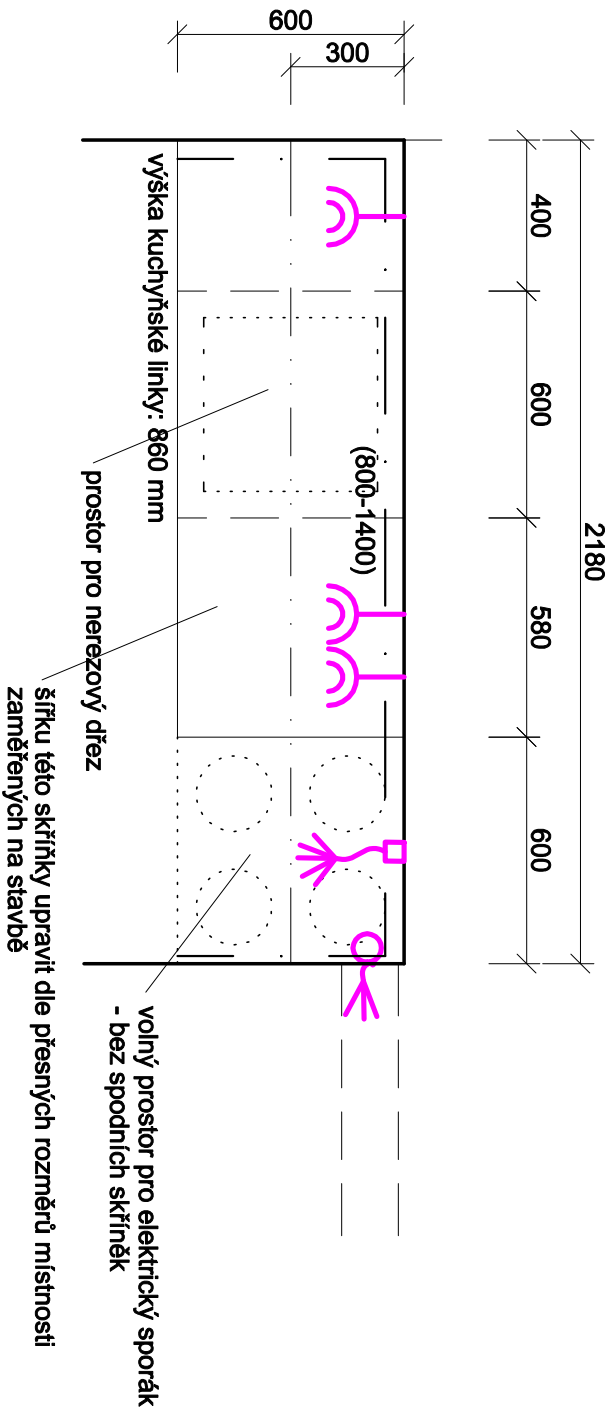


Projektová dokumentace pro provedení stavby

Index	Popis změny	Datum	Provedl	Podpis
Vedoucí projektant: Ing. arch. Miroslav Dvořák		Projektant:		
Vypracoval: Ing. arch. Eva Komendová		 DELTA projekt www.deltaprojekt.cz +420 724 048 424 DELTA projekt s.r.o. Antonínků 15 38001 Dačice IČ: 251 60 150 DIČ: CZ28160150		
Investor: Měštys Vranov nad Dyjí Náměstí 21, 671 03 Vranov nad Dyjí				
Akce: Rekonstrukce obecních bytů v bytovém domě ve Vranově n. Dyjí		Zak. č.: 13 09 / 2019	Kopie:	
		Datum: leden 2021		
		Stupeň: DPS		
Část: D. Dokumentace objektu		Místo: Vranov n. Dyjí	Kopie:	
		Okres: Znojmo	20	
Obsah: Kuchyňská linka - m. č. 1.06		Počet A4:2	01	
		Měřítko: 1:20		


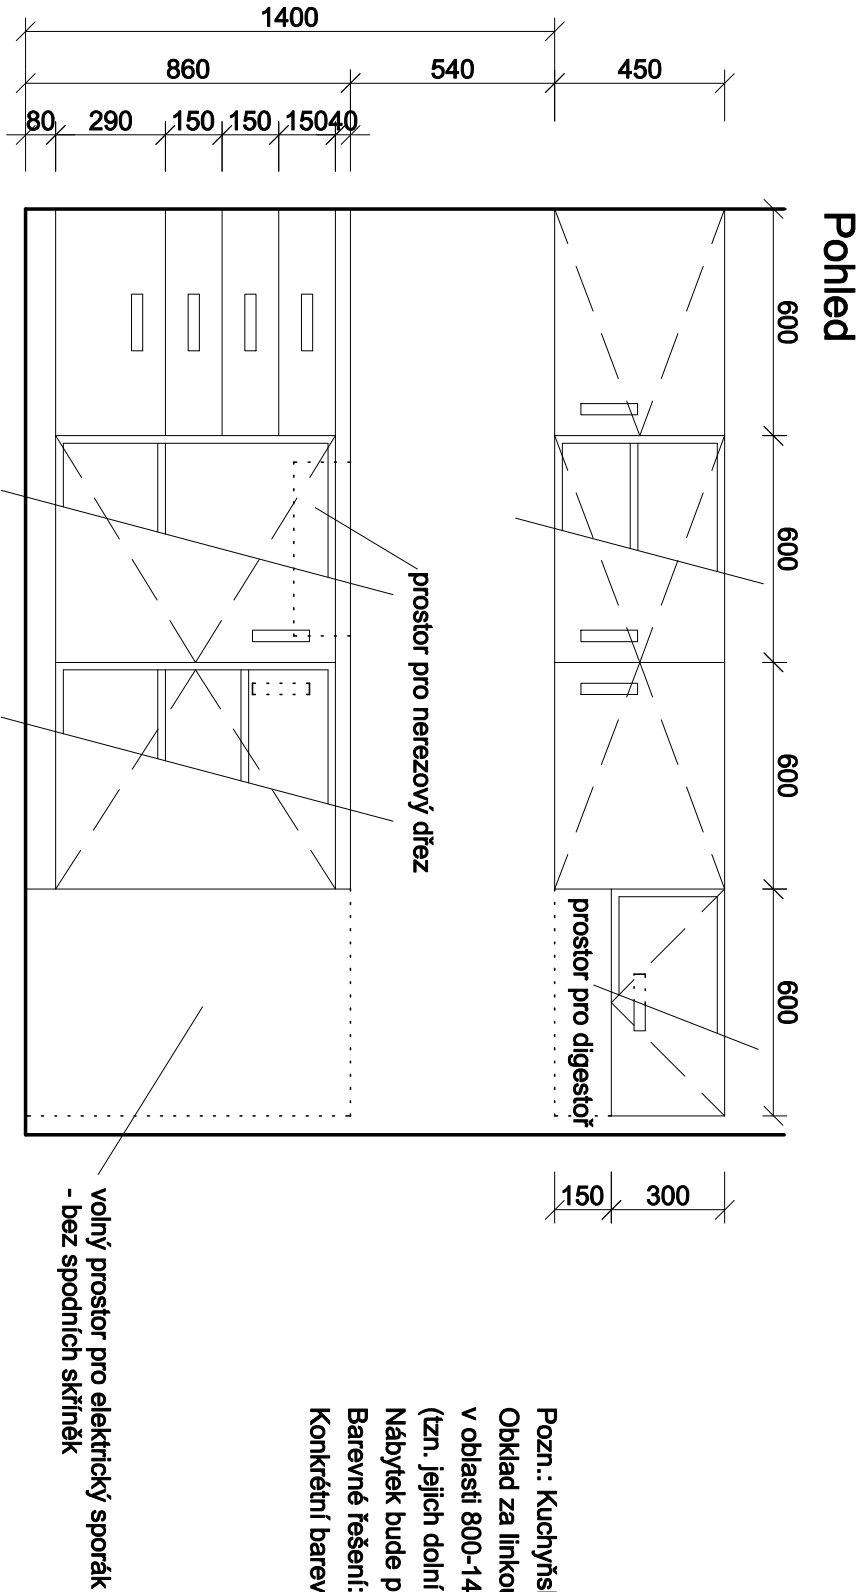


Pozn.: Kuchyňská linka bude mít standardní výšku 860 mm.
Obklad za linkou bude proveden z keramických obkladaček
v oblasti 800-1400 mm nad podlahou. Nad tímto obkladem budou umístěny horní skříňky
(tzn. jejich dolní hrana bude 1400 mm nad podlahou).
Nábýtek bude proveden z laminovaných dřevotřískových desek s ABS hranami, kovové úchytky.
Barevné řešení: Dvířka a korpusy skříňek budou ve světle šedé barvě, kuchyňská prac. deska v tmavě šedé.
Konkrétní barevný odstín a tvar úchytka bude upřesněn v rámci autorského dozoru.

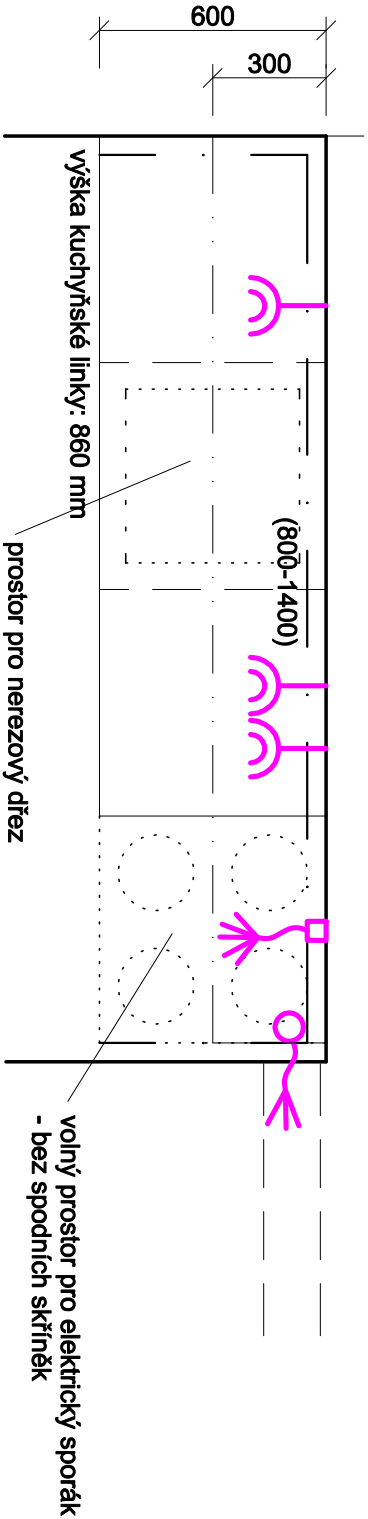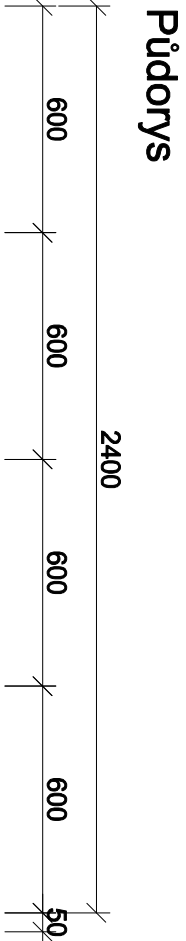

Projektová dokumentace pro provedení stavby



Index	Popis změny	Datum	Provedl	Podpis
Vedoucí projektant: Ing. arch. Miroslav Dvořák		Projektant:		
Vypracoval: Ing. arch. Eva Komendová		 DELTA projekt DELTA projekt s.r.o. Antonínků 15 38001 Dačice IČ: 251 60 150 DIČ: CZ28160150 www.deltaprojekt.cz +420 724 048 424		
Investor: Měštys Vranov nad Dyjí Náměstí 21, 671 03 Vranov nad Dyjí		Zak. č.: 13 09 / 2019		
Akce: Rekonstrukce obecních bytů v bytovém domě ve Vranově n. Dyjí		Datum: leden 2021		Kopie:
		Stupeň: DPS		
Část: D. Dokumentace objektu		Místo: Vranov n. Dyjí		Kopie: 20
		Okres: Znojmo		
Obsah: Kuchyňská linka - m. č. 2.06		Počet A4:2		02
		Měřítko: 1:20		

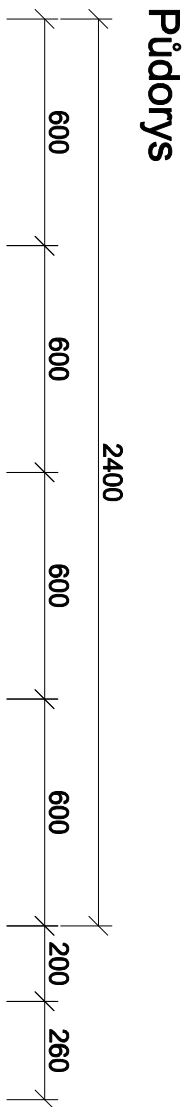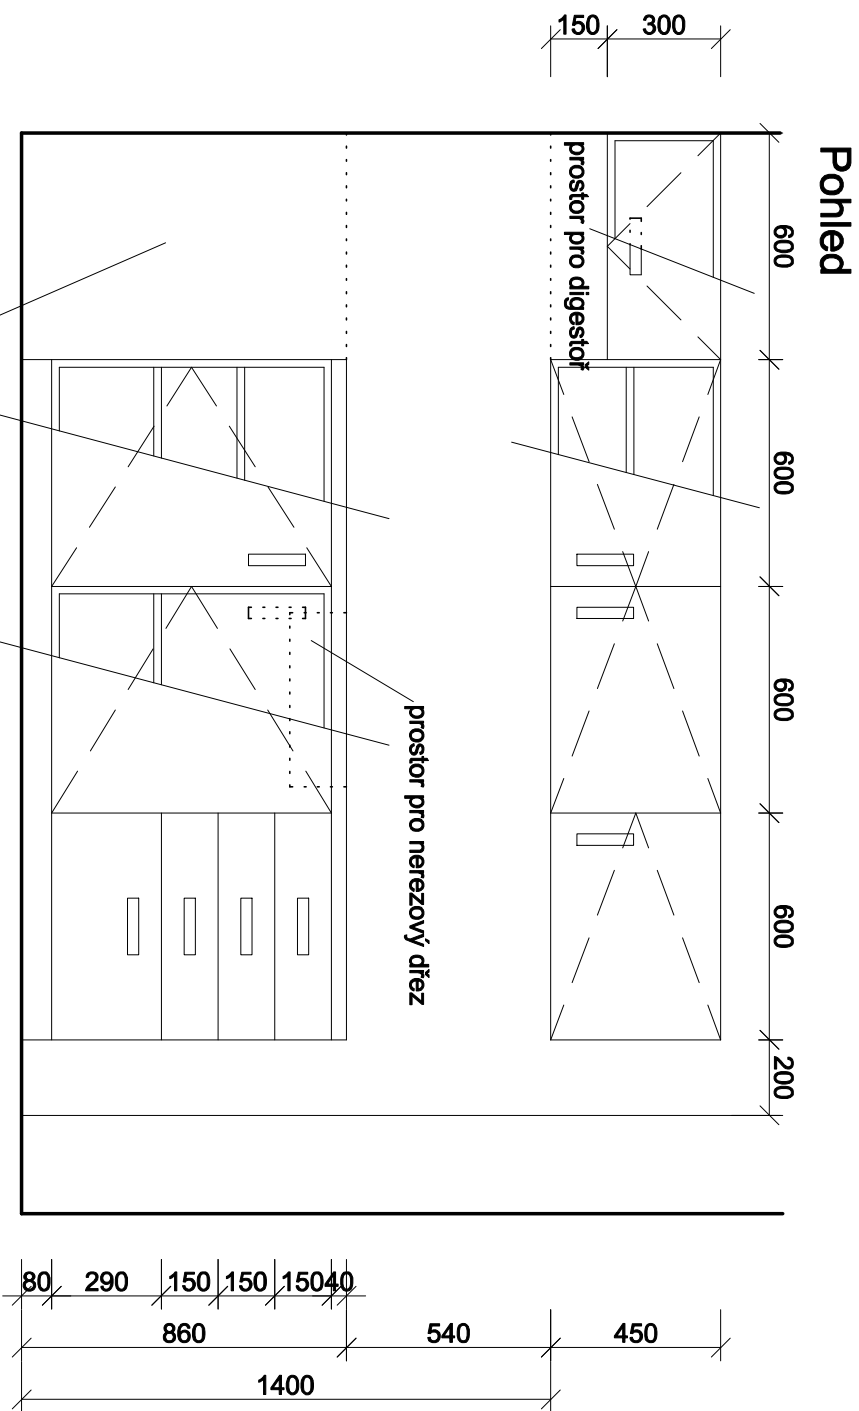

Pozn.: Kuchyňská linka bude mít standardní výšku 860 mm.
Obklad za linkou bude proveden z keramických obkladaček v oblasti 800-1400 mm nad podlahou. Nad tímto obkladem budou umístěny horní skřínky (tzn. jejich dolní hrana bude 1400 mm nad podlahou).
Nábýtek bude proveden z laminovaných dřevotřískových desek s ABS hranami, kovové úchytky.
Barevné řešení: Dvřka a korpusy skříněk budou ve světle šedé barvě, kuchyňská prac. deska v tmavé šedé.
Konkrétní barevný odstín a tvar úchytka bude upřesněn v rámci autorského dozoru.

Projektová dokumentace pro provedení stavby


Index	Popis změny	Datum	Provedl	Podpis
Vedoucí projektant: Ing. arch. Miroslav Dvořák		Projektant:		
Vypracoval: Ing. arch. Eva Komendová				
Investor: Městys Vranov nad Dyjí Náměstí 21, 671 03 Vranov nad Dyjí		Zak. č.: 13 09 / 2019		
Akce: Rekonstrukce obecních bytů v bytovém domě ve Vranově n. Dyjí		Datum: leden 2021		Kopie:
		Stupeň: DPS		
Část: D. Dokumentace objektu		Místo: Vranov n. Dyjí		Kopie:
Obsah: Kuchyňská linka - m. č. 2.14		Okres: Znojmo		20
		Počet A4:2		03
		Měřítko: 1:20		

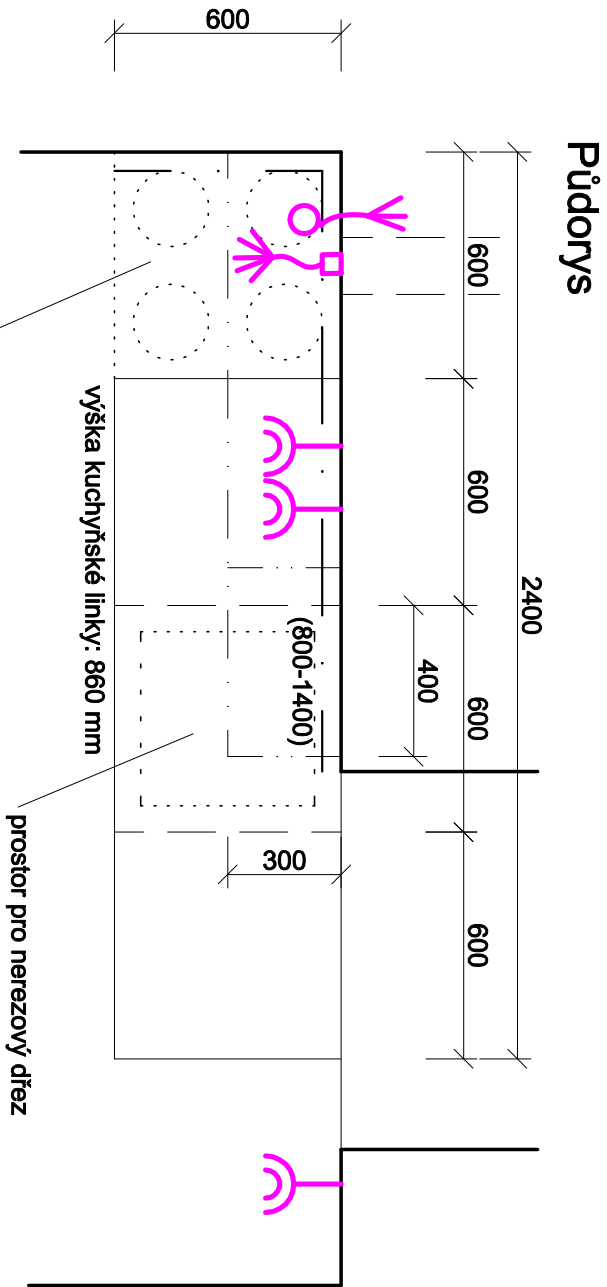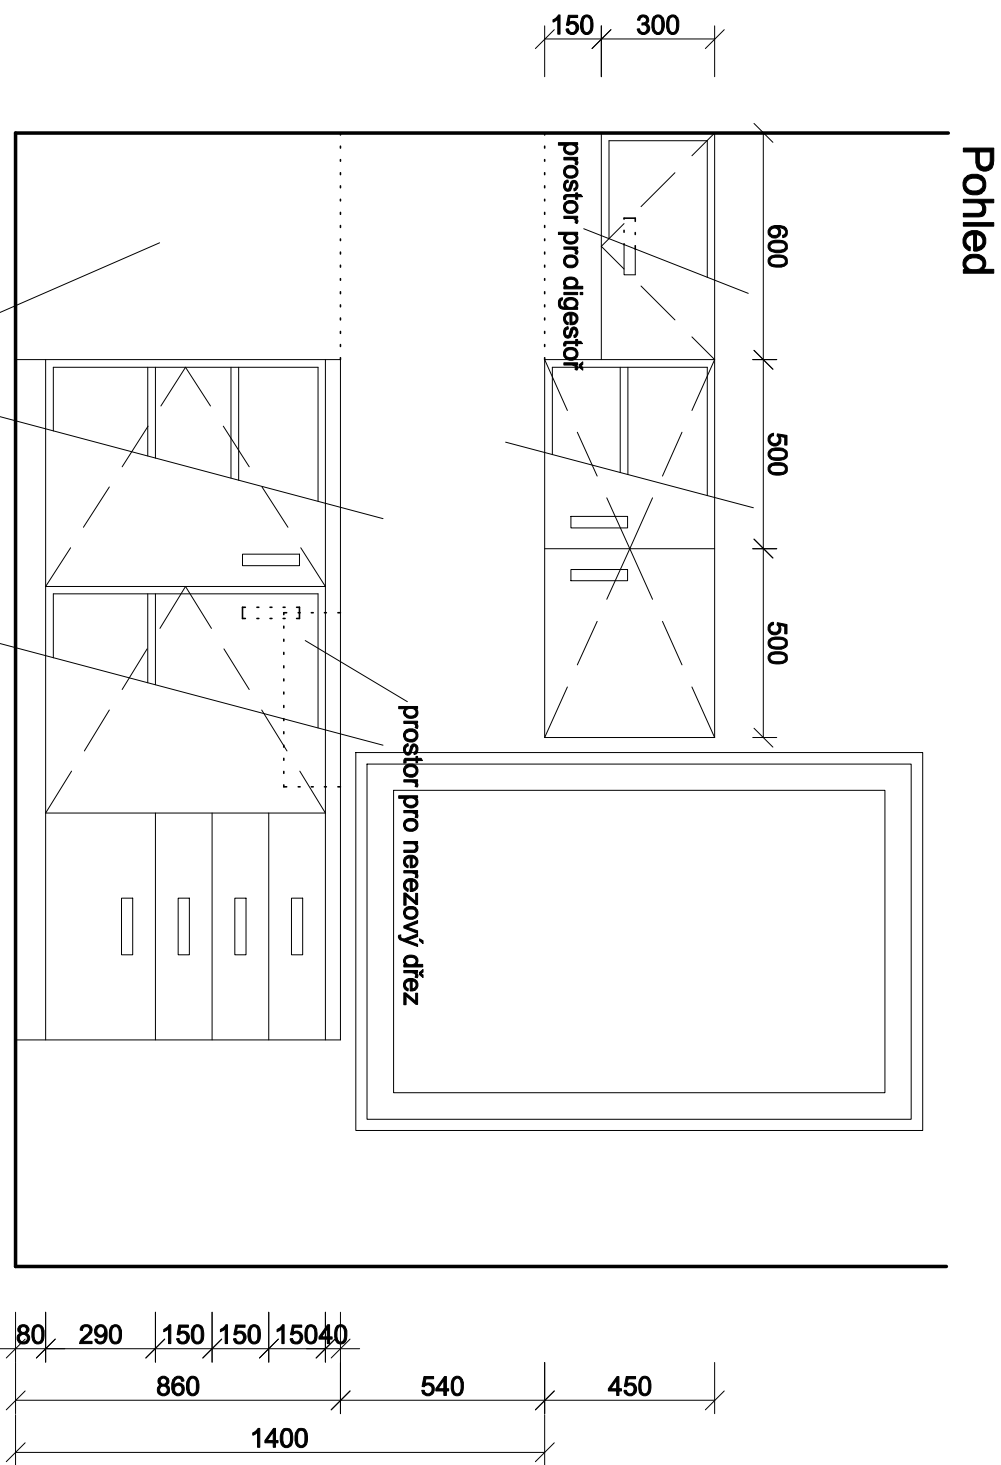


Pozn.: Kuchyňská linka bude mít standardní výšku 860 mm.
Obklad za linkou bude proveden z keramických obkladaček v oblasti 800-1400 mm nad podlahou. Nad tímto obkladem budou umístěny horní skřínky (tzn. jejich dolní hrana bude 1400 mm nad podlahou).
Nábytek bude proveden z laminovaných dřevotřískových desek s ABS hranami, kovové úchytky.
Barevné řešení: Dvřka a korpusy skříněk budou ve světle šedé barvě, kuchyňská prac. deska v tmavě šedé.
Konkrétní barevný odstín a tvar úchytka bude upřesněn v rámci autorského dozoru.

Projektová dokumentace pro provedení stavby

Index	Popis změny	Datum	Provedl	Podpis
Vedoucí projektant: Ing. arch. Miroslav Dvořák		Projektant:		
Vypracoval:	Ing. arch. Eva Komendová	 DELTA projekt DELTA projekt s.r.o. Antoníněká 15 38001 Dačice IČ: 251 60 150 DIČ: CZ28160150 www.deltaprojekt.cz +420 724 048 424		
Investor:	Měštyš Vranov nad Dyjí Náměstí 21, 671 03 Vranov nad Dyjí	Zak. č.: 13 09 / 2019		
Akce:	Rekonstrukce obecních bytů v bytovém domě ve Vranově n. Dyjí	Datum:	leden 2021	
		Stupeň:	DPS	
Část:	D. Dokumentace objektu	Místo:	Vranov n. Dyjí	Kopie:
Obsah:	Kuchyňská linka - m. č. 2.22	Okres:	Znojmo	20
		Počet A4:	2	04
		Měřítko:	1:20	

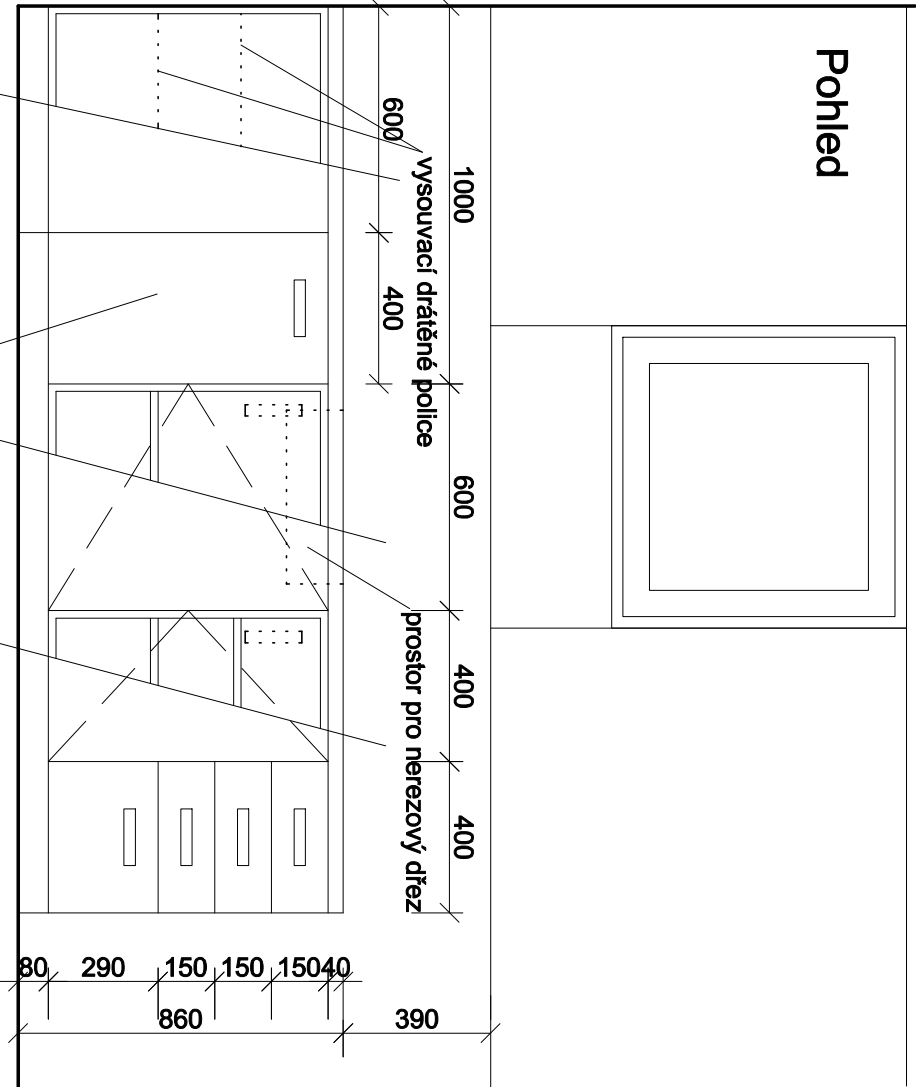


rohová skříň s vysouvacím mechanismem,
který umožňuje využít celého prostoru rohové skříně

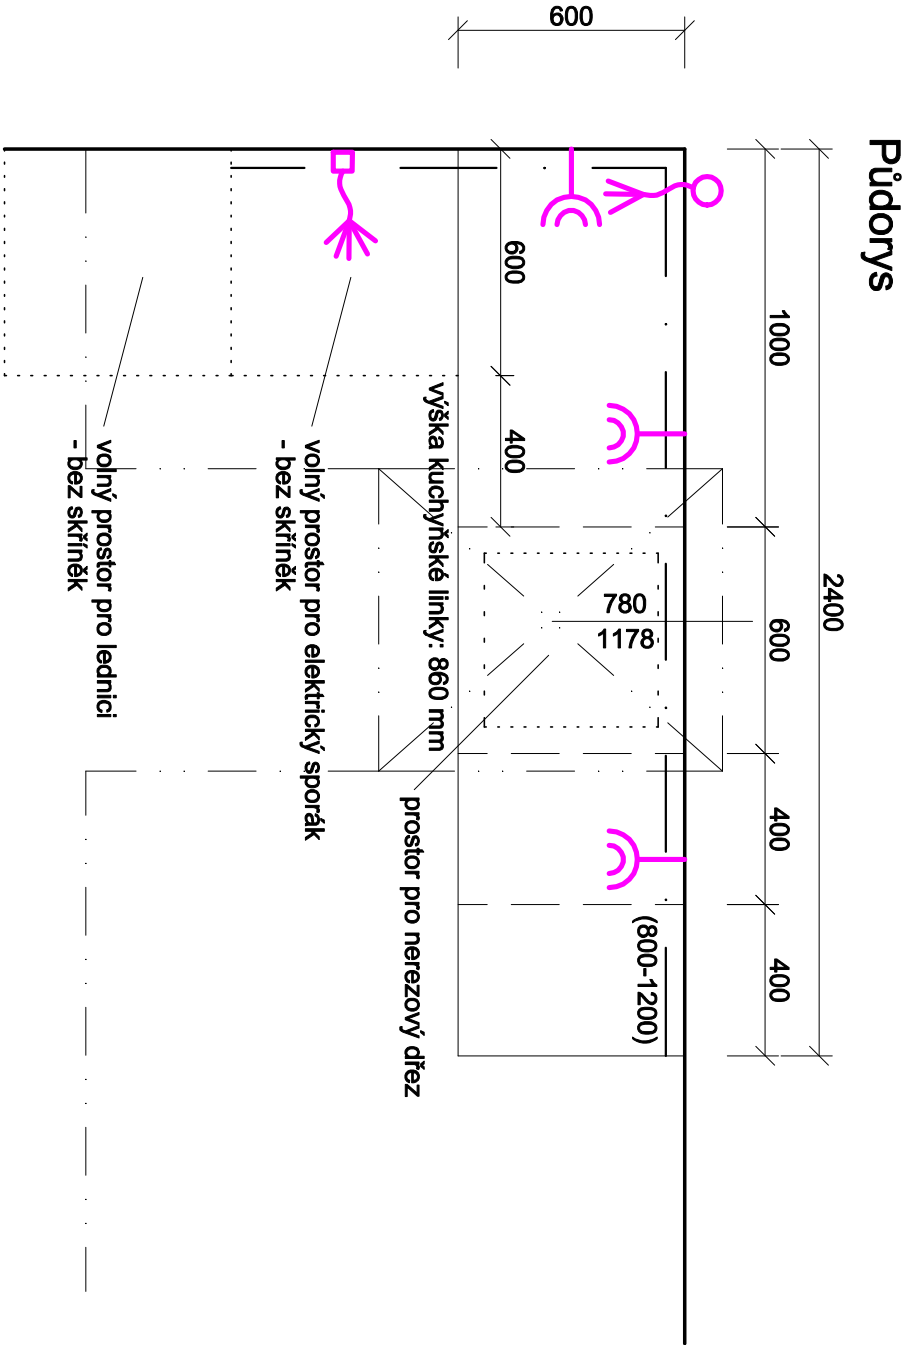


Pozn.: Kuchyňská linka bude mít standardní výšku 860 mm.
Obklad za linkou bude proveden z keramických obkladaček
v oblasti 800-1200 mm nad podlahou.
Nábýtek bude proveden z laminovaných dřevotřískových desek s ABS hranami, kovové úchytky.
Barevné řešení: Dvřfka a korpusy skříněk budou ve světle šedé barvě, kuchyňská prac. deska v tmavé šedé.
Konkrétní barevný odstín a tvar úchytka bude upřesněn v rámci autorského dozoru.

Projektová dokumentace pro provedení stavby

Index	Popis změny	Datum	Provedl	Podpis
Vedoucí projektant: Ing. arch. Miroslav Dvořák		Projektant:		
Vyracoval: Ing. arch. Eva Komendová		 DELTA projekt DELTA projekt s.r.o. Antonínská 15 39001 Dačice IČ: 251 60 190 DIČ: CZ25160190 www.deltaprojekt.cz +420 724 048 424		
Investor: Městys Vranov nad Dyjí Náměstí 21, 671 03 Vranov nad Dyjí		Zak. č.: 13 09 / 2019		
Akce: Rekonstrukce obecních bytů v bytovém domě ve Vranově n. Dyjí		Datum: leden 2021		Kopie:
		Stupeň: DPS		
Část: D. Dokumentace objektu		Místo: Vranov n. Dyjí		Kopie:
Obsah: Kuchyňská linka - m. č. 3.06		Okres: Znojmo		20
		Počet A4:2		05
		Měřítko: 1:20		

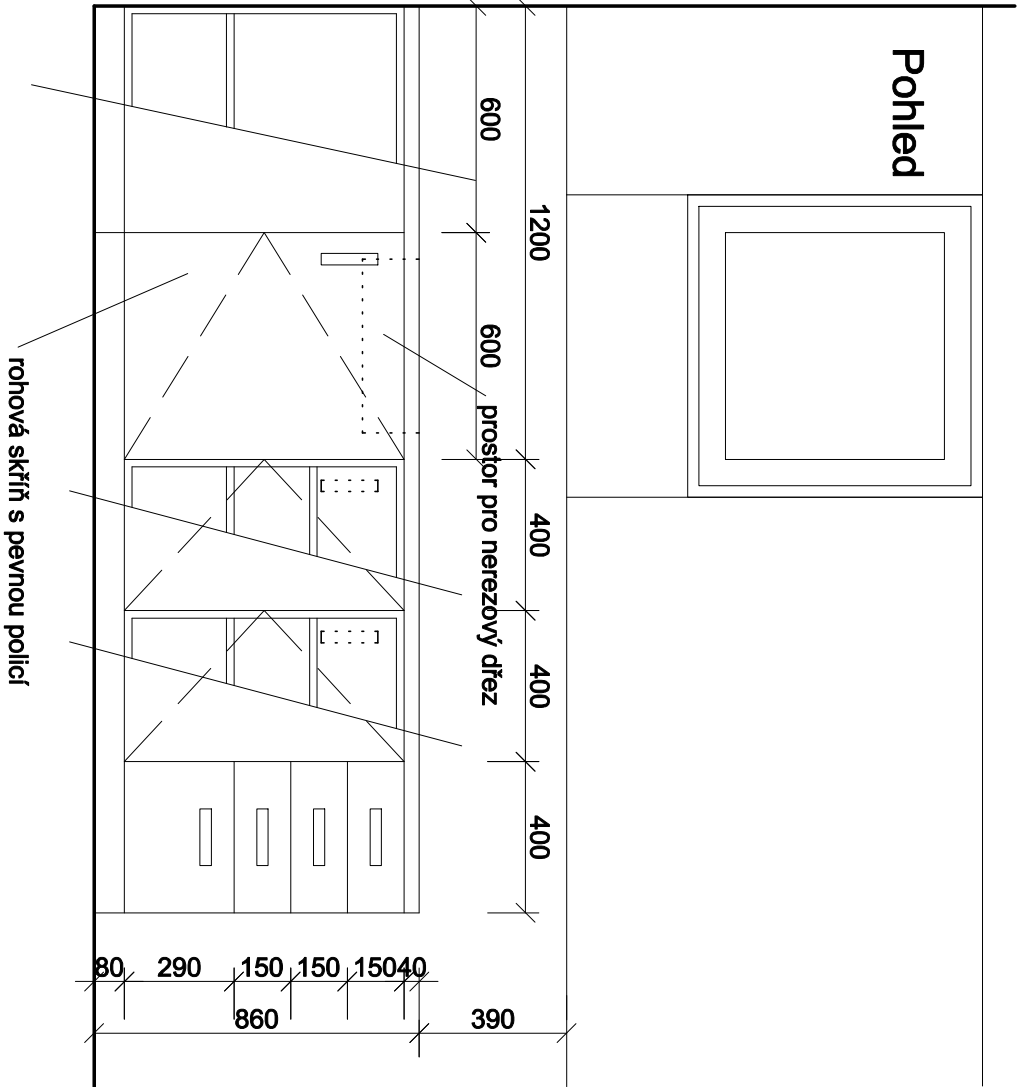

Půdorys

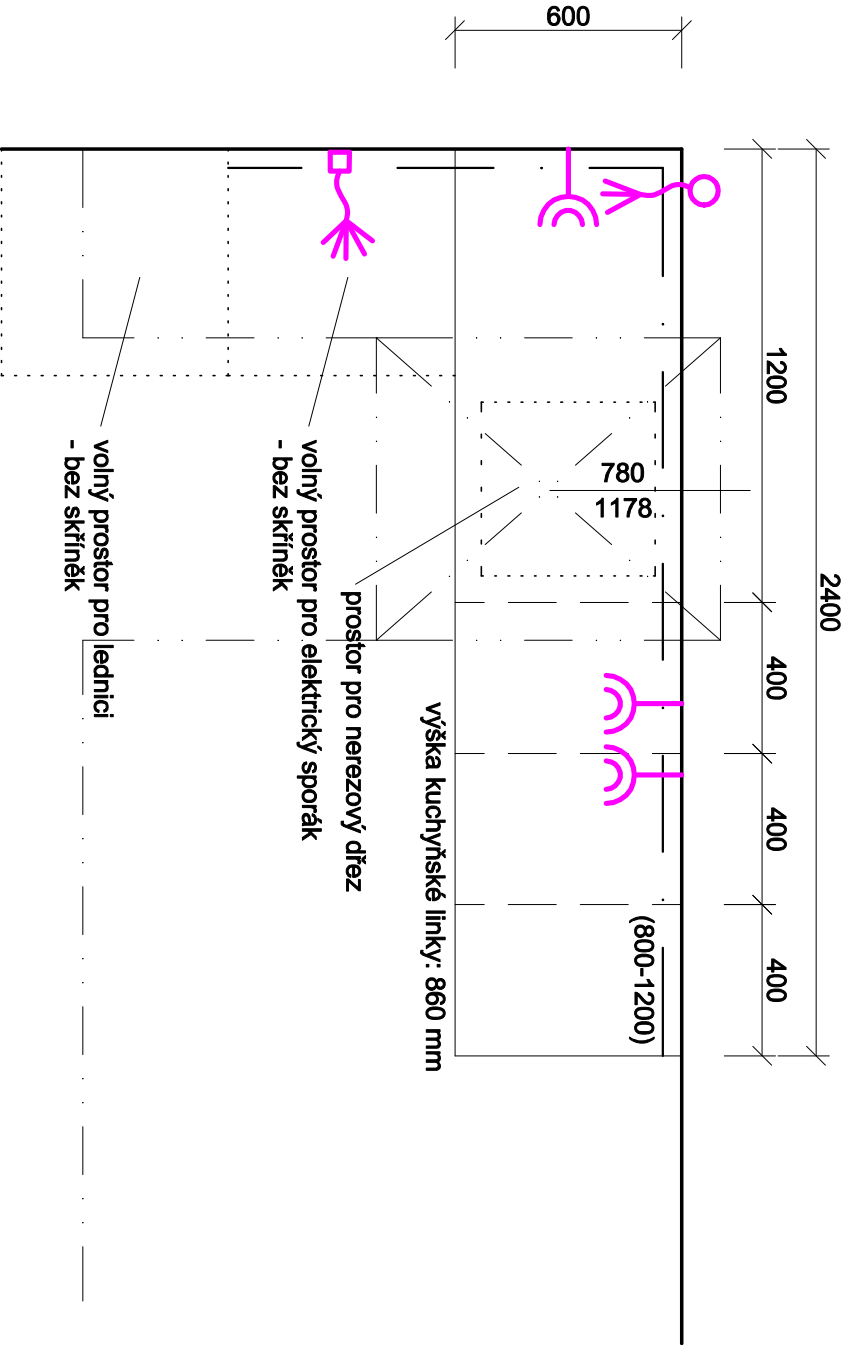


Pozn.: Kuchyňská linka bude mít standardní výšku 860 mm. Obklad za linkou bude proveden z keramických obkladaček v oblasti 800-1200 mm nad podlahou. Nábytek bude proveden z laminovaných dřevotřískových desek s ABS hranami, kovové úchytky. Barevné řešení: Dvířka a korpusy skříňek budou ve světle šedé barvě, kuchyňská prac. deska v tmavé šedé. Konkrétní barevný odstín a tvar úchytka bude upřesněn v rámci autorského dozoru.

Projektová dokumentace pro provedení stavby

Index	Popis změny	Datum	Provedl	Podpis
Vedoucí projektant: Ing. arch. Miroslav Dvořák		Projektant:		
Vypracoval: Ing. arch. Eva Komendová		 DELTA projekt DELTA projekt s.r.o. Antonínků 15 39001 Dačice IČ: 251 60 190 DIČ: CZ28160190 www.deltaprojekt.cz +420 724 048 424		
Investor: Městys Vranov nad Dyjí Náměstí 21, 671 03 Vranov nad Dyjí		Zak. č.: 13 09 / 2019		
Akce: Rekonstrukce obecních bytů v bytovém domě ve Vranově n. Dyjí		Datum: leden 2021		Kopie:
		Stupeň: DPS		
Část: D. Dokumentace objektu		Místo: Vranov n. Dyjí		Kopie:
Obsah: Kuchyňská linka - m. č. 3.09		Okres: Znojmo		20
		Počet A4:2		
		Měřítko: 1:20		
				06

Pohled

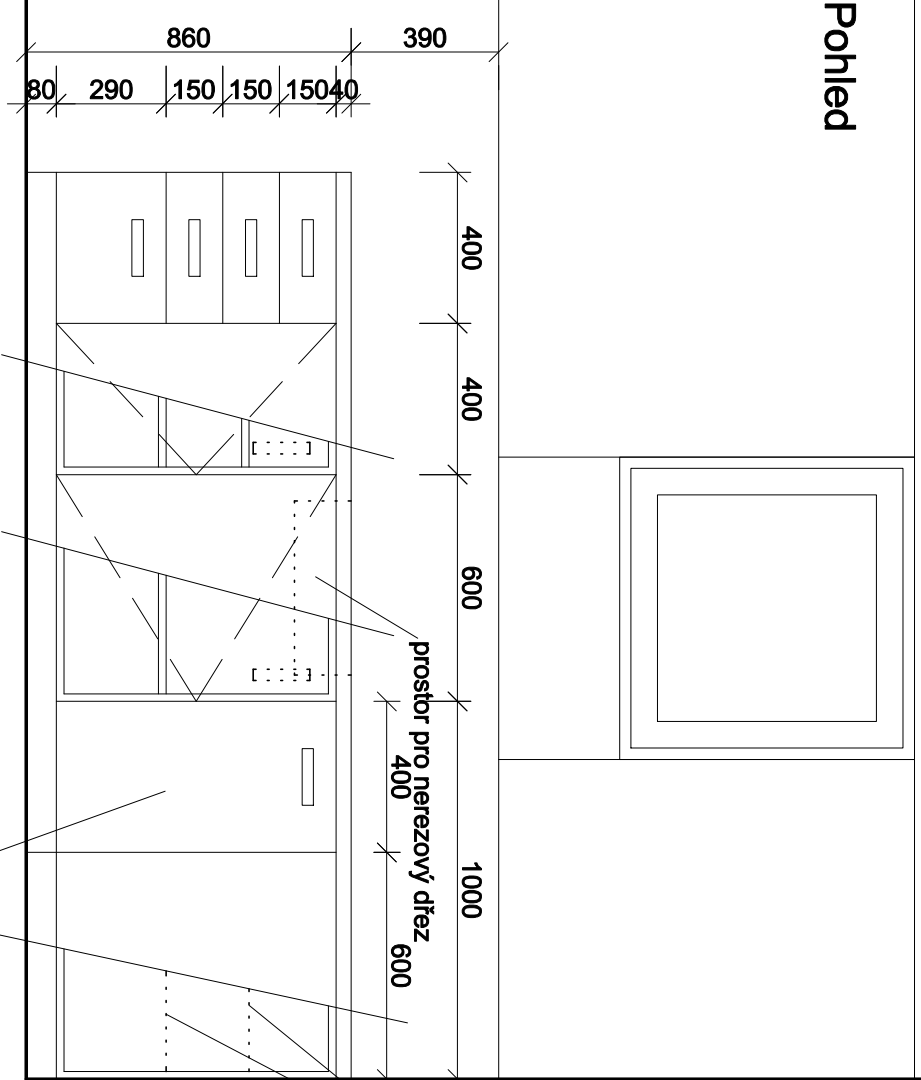

vysouvací drátěné police

Pozn.: Kuchyňská linka bude mít standardní výšku 860 mm. Obklad za linkou bude proveden z keramických obkladaček v oblasti 800-1200 mm nad podlahou.


Nábýtek bude proveden z laminovaných dřevotřískových desek s ABS hranami, kovové úchytky.

Barevné řešení: Dvřfka a korpusy skříněk budou ve světle šedé barvě, kuchyňská prac. deska v tmavé šedé.

Konkrétní barevný odstín a tvar úchytka bude upřesněn v rámci autorského dozoru.

rohová skříň s vysouvacím mechanismem, který umožňuje využití celého prostoru rohové skříně

Půdorys

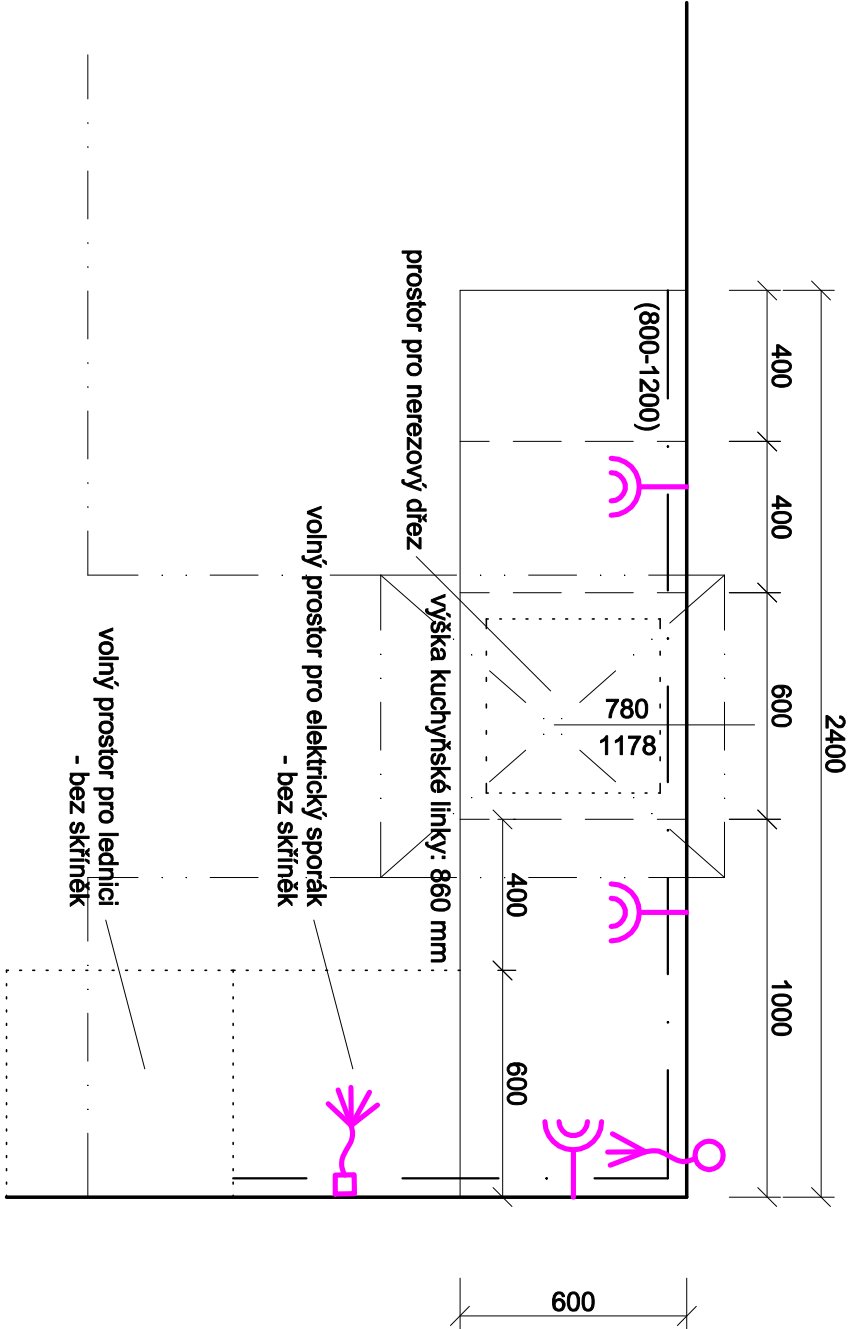

Projektová dokumentace pro provedení stavby

Index	Popis změny	Datum	Provedl	Podpis
Vedoucí projektant: Ing. arch. Miroslav Dvořák		Projektant:		
Vyracoval: Ing. arch. Eva Komendová		 DELTA projekt DELTA projekt s.r.o. Antonínka 15 38001 Dačice IČ: 251 60 190 DIČ: CZ25160150 www.deltaprojekt.cz +420 724 048 424		
Investor: Měšys Vranov nad Dyjí Náměstí 21, 671 03 Vranov nad Dyjí		Zak. č.: 13 09 / 2019		
Akce: Rekonstrukce obecních bytů v bytovém domě ve Vranově n. Dyjí		Datum: leden 2021		Kopie:
		Stupeň: DPS		
Část: D. Dokumentace objektu		Místo: Vranov n. Dyjí		Kopie:
Obsah: Kuchyňská linka - m. č. 3.13		Okres: Znojmo		20
		Počet A4:2		
		Měřítko: 1:20		07