



A-A PŘÍČNÝ ŘEZ

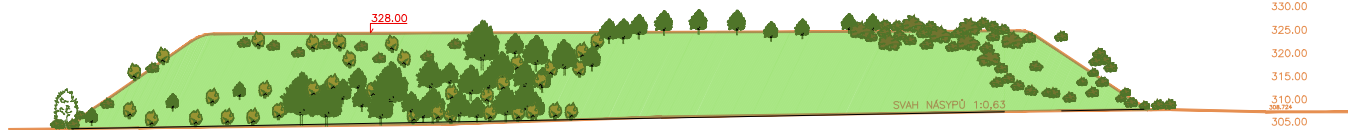

JIH

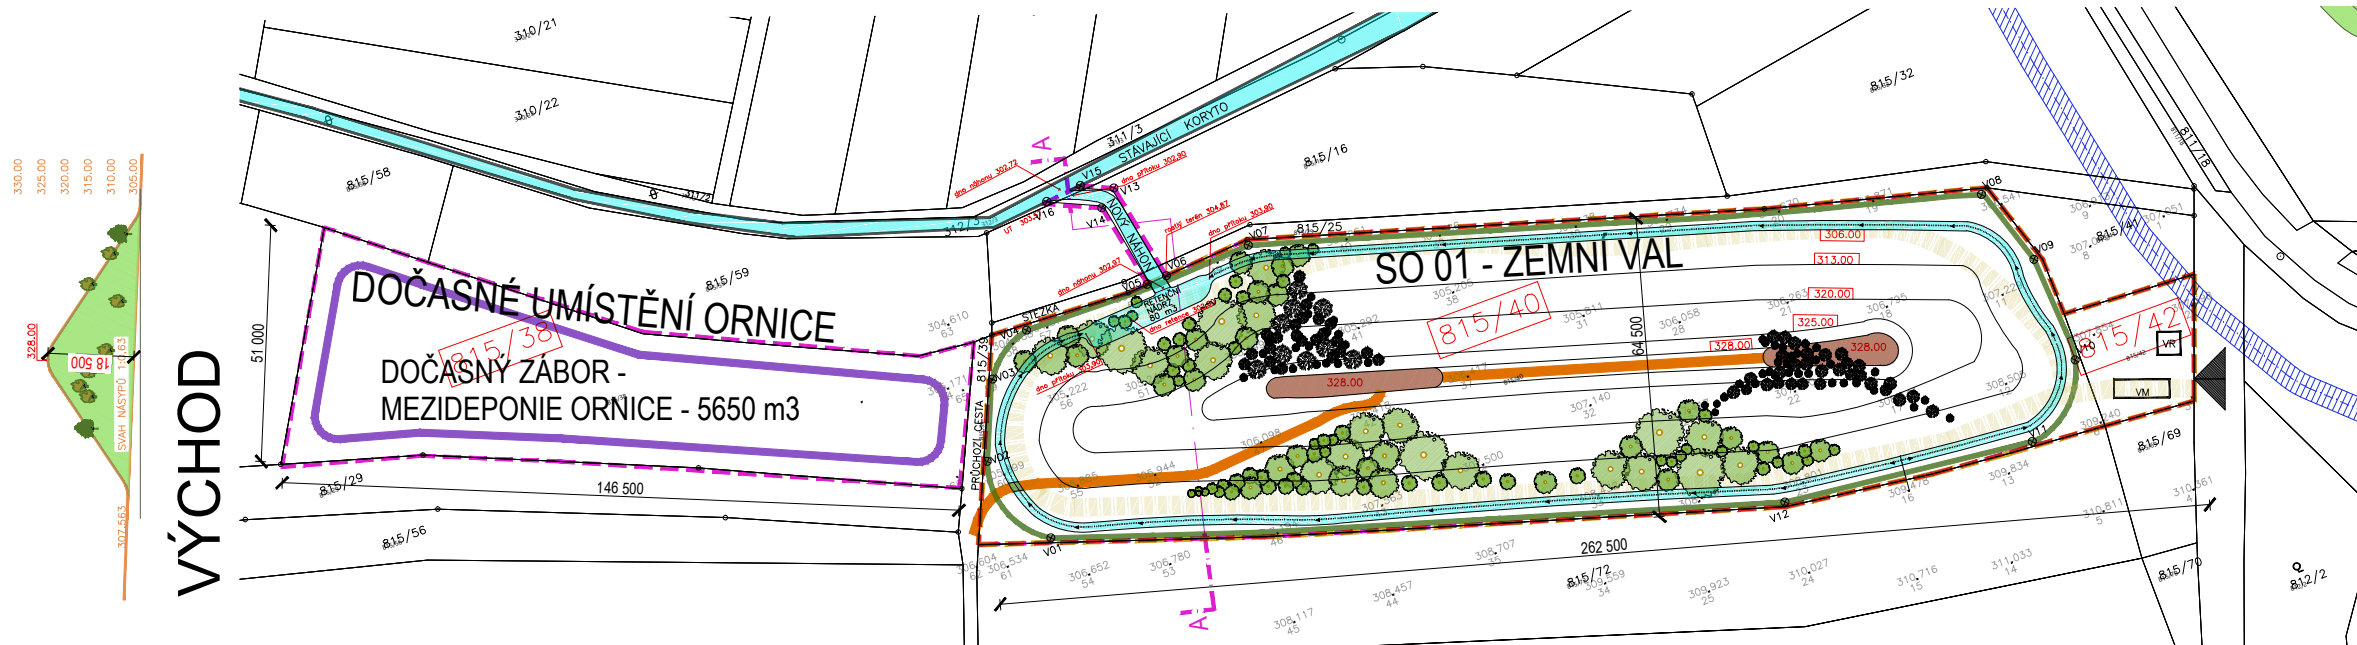

TABULKA VYTÝČOVACÍCH BODŮ :

číslo bodu	x souřadnice	y souřadnice
V01	-728982.629	-1054021.983
V02	-728989.847	-1054001.681
V03	-728982.600	-1053985.360
V04	-728972.042	-1053978.023
V05	-728944.142	-1053977.698
V06	-728939.622	-1053977.394
V07	-728920.726	-1053977.367
V08	-728768.227	-1054021.872
V09	-728762.411	-1054038.932
V10	-728761.566	-1054062.463
V11	-728776.370	-1054075.806
V12	-728831.049	-1054069.547
V13	-728943.653	-1053955.697
V14	-728947.649	-1053958.829
V15	-728950.329	-1053952.679
V16	-728958.351	-1053953.418

- ZPEVNĚNÝ PŘÍKOP K ODVODNĚNÍ DEŠŤOVÝCH VOD SMĚR SPÁDU PODLE ŠÍPKY
- ZPEVNĚNÝ PŘÍKOP K ODVODNĚNÍ DEŠŤOVÝCH VOD
- ŠTĚRKOVÁ PĚŠÍ CESTA
- VÝHLÍDKA
- VRÁTNICE PO DOBU VÝSTAVBY
- VÁŽNÍ MÍSTO / ČIŠTĚNÍ VOZIDEL PŘED VJEZDEM NA KOMUNIKACI – PO DOBU VÝSTAVBY
- VJEZD NA POZEMKY PO DOBU VÝSTAVBY
- NAPOJENÍ NA DOPRAVNÍ INFRASTRUKTURU
- STÁVAJÍCÍ OCHRANNÁ PÁSMA VODOVODNÍCH ŘADŮ
- PŘÍSTUPOVÁ CESTA PO DOBU VÝSTAVBY
- STÁVAJÍCÍ VÝŠKOPIS
- NAVRHOVANÝ VÝŠKOPIS
- VÝSADBA, LISTNATÉ STROMY

DOKUMENTACE PRO SPOLEČNÉ ŘÍZENÍ

±0,000 = +309,24 m.n.m.

Výškový systém: BALT–PV Souřadnicový systém: S–JTSK

INVESTOR: Městská část Praha-Kolovraty Mírová 364/34, Kolovraty, 10300 Praha 10		GENERÁLNÍ PROJEKTANT: Atelier Hlaváček & Partner s.r.o. ARCHITEKTONICKÝ ATELIER ARCHEOLOGICKÁ 2256/1, PRAHA 5 TEL / GSM : 222 745 333 602 286 547	
HLAVNÍ ARCHITEKT: ING. ARCH. MARTIN HLAVÁČEK	ZODPOVĚDNÝ PROJEKTANT ČÁSTI: ING. ARCH. MARTIN HLAVÁČEK	VYPRACOVAL: ING. ARCH. NORBERT MEZEI	ZPRACOVATEL ČÁSTI: ING. ARCH. NORBERT MEZEI
INVESTOR: Městská část Praha-Kolovraty Mírová 364/34, Kolovraty, 10300 Praha 10			
AKCE Vybudování prostorového krajinného prvku sloužícího jako veřejná parková plocha Praha - Kolovraty č.parc. 815/42, 815/ 40, 815/25, 815/16		DATUM: 11/2020	ZAKÁZKOVÉ Č.: HPA 18.11.665
OBSAH ARCHITEKTONICKO - STAVEBNÍ ŘEŠENÍ PŮDORYS A POHLEDY		STUPEŇ: DUR+DSP	NAHRAZUJE Č.: –
		ČÁST DOKUMENTACE: D	OBJEKT: S-01
		OZNAČENÍ: –	FORMÁT: 2 A4
		MĚŘÍTKO: 1:1500	ČÍSLO VÝKRESU: D.1 rev.:B