

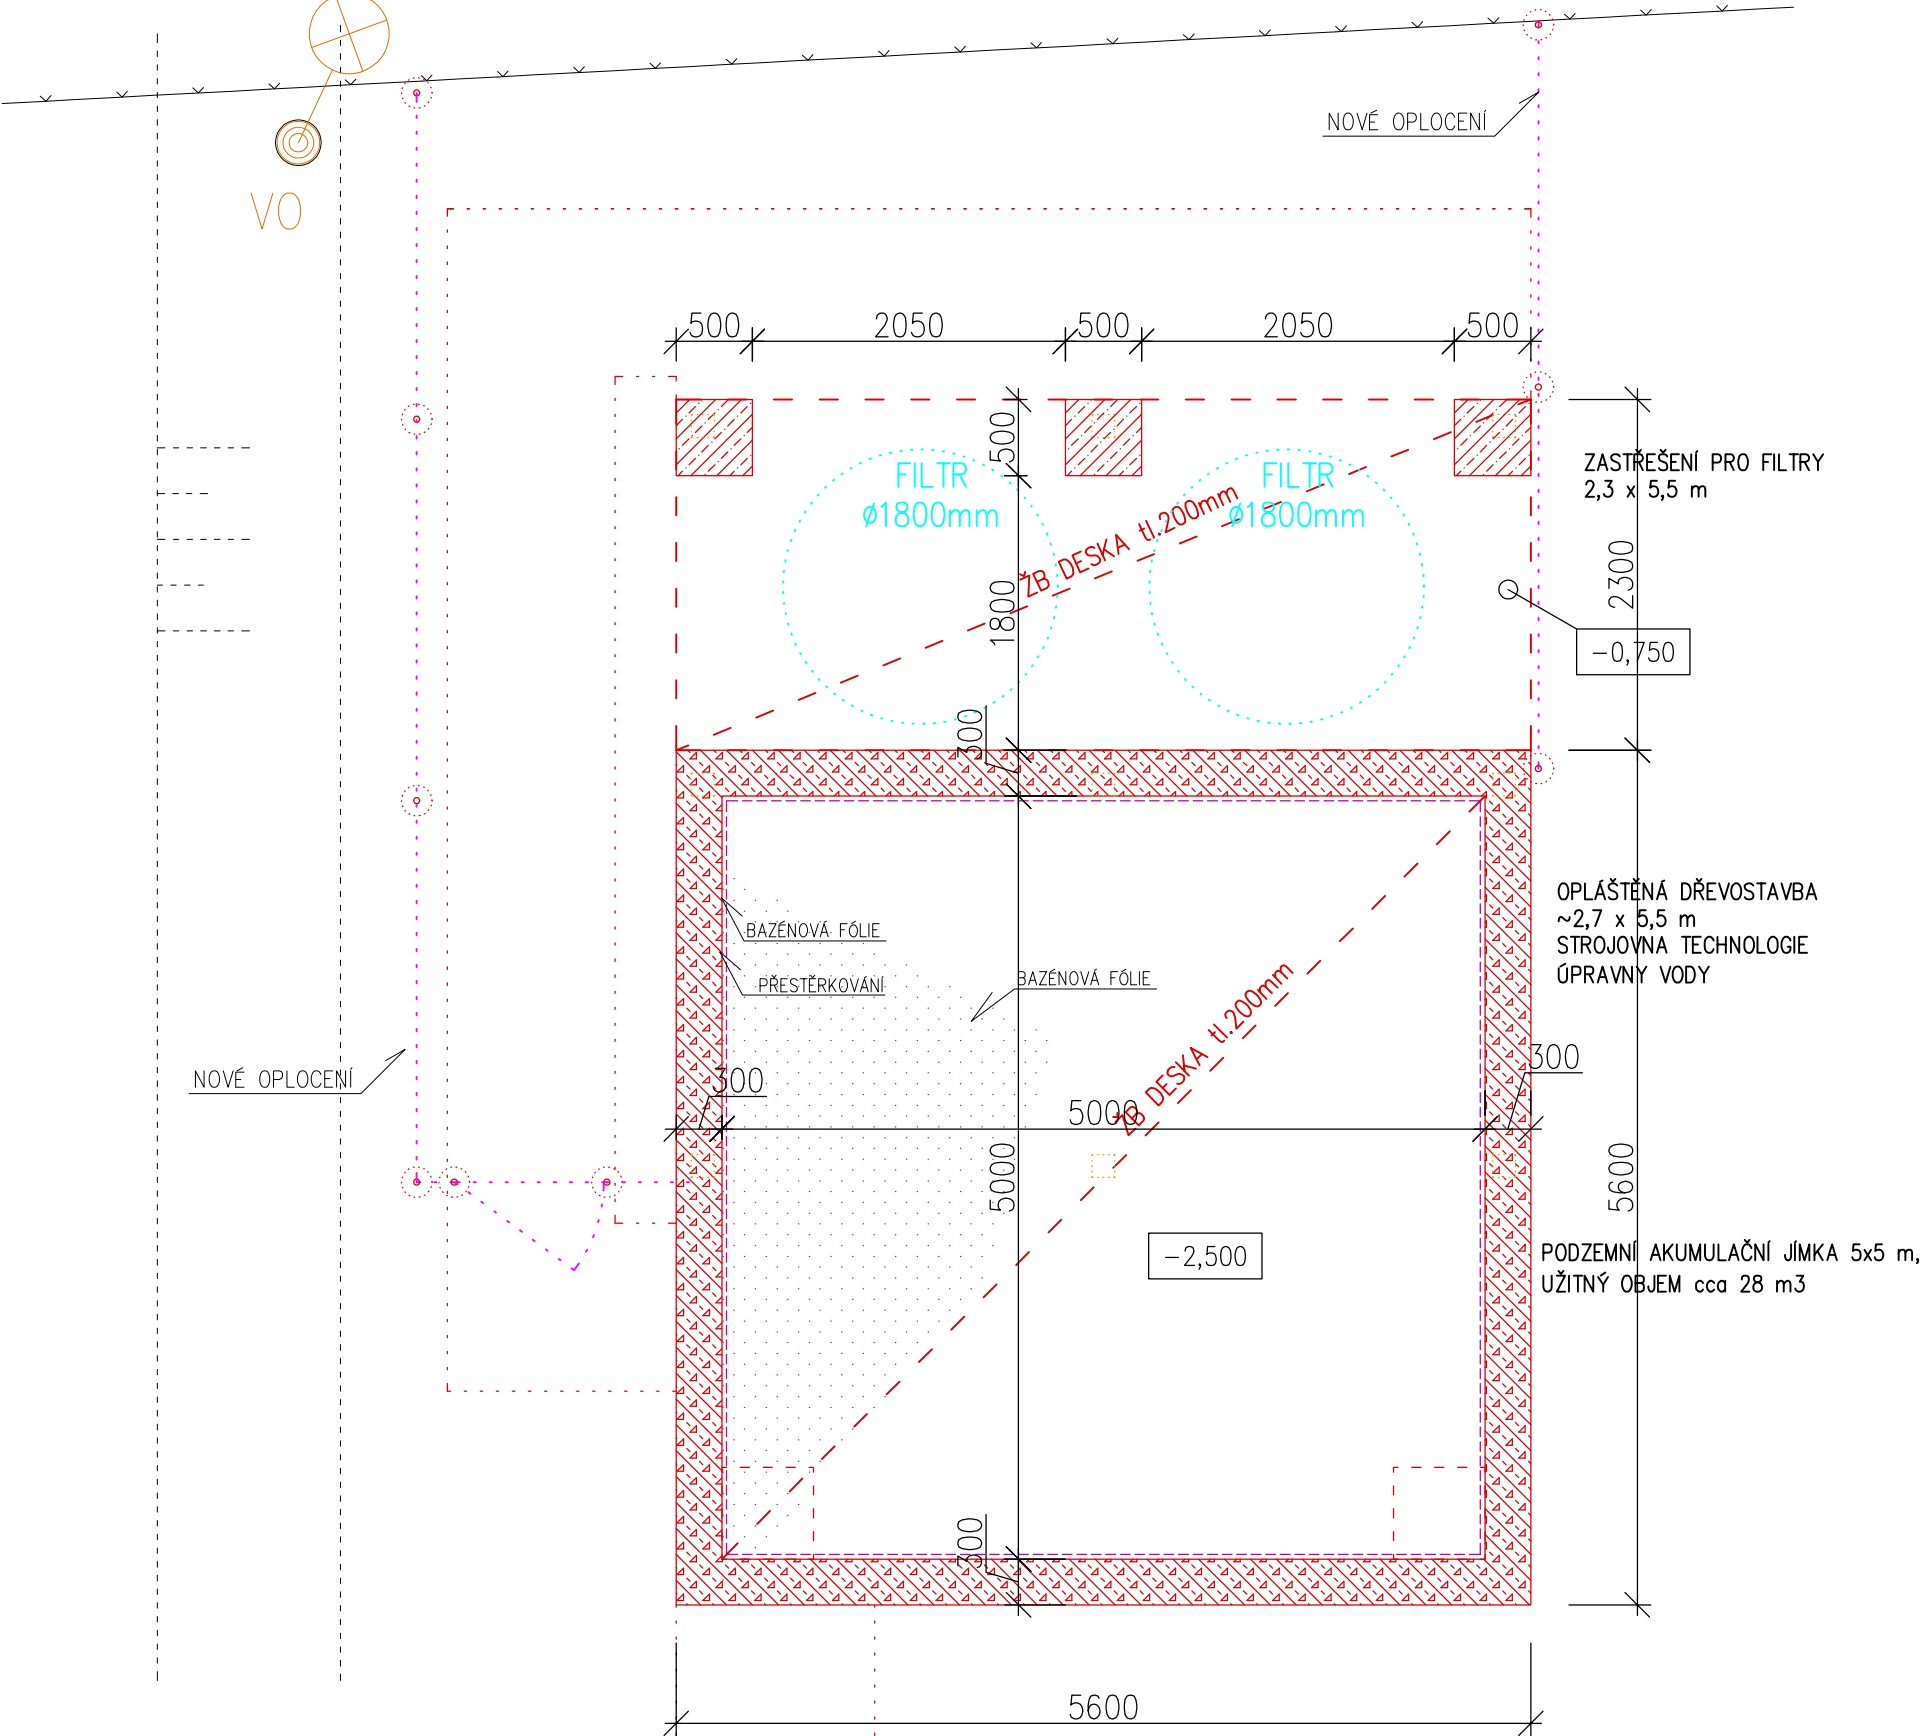
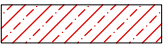


PŮDORYS - AKUMULAČNÍ JÍMKA - NOVÝ STAV

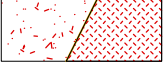

LEGENDA:

-  NOVÝ STAV
-  ZPĚTNÁ MONTÁŽ
-  - NOVÉ K-CE (PROSTÝ BETON)
-  - NOVÉ K-CE (ŽELEZOBETON)
-  - NOVÉ K-CE
-  - OBSYP/PODSYP
-  - ZTRACENÉ BEDNĚNÍ 500x300x250mm (VYARMOVANÉ A VYLITÉ BETONEM)
-  - IZOLAČNÍ PÁS(BAZÉNOVÁ FÓLIE) Z POLYVINYLCHLORIDU (PVC- P), ZESÍLENÝ SYNTETICKÝM VLÁKNEM, URČENÝ K VYKLÁDÁNÍ BAZÉNŮ JAKO PODKLAD SLOUŽÍ GEOTEXTÍLIE 500g/m²

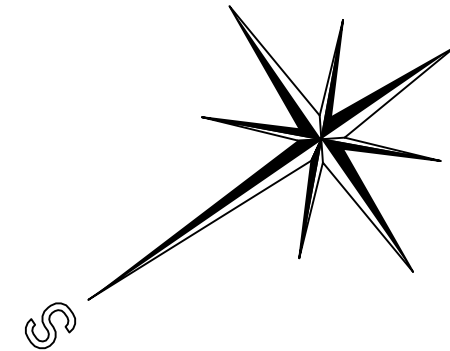

SO - 01 - PLAVECKÝ BAZÉN

PŘESNÝ DRUH MONTOVANÉHO DOMKU, BUDE UPŘESNĚN BĚHEM PROVÁDĚCÍCH PRACÍ INVESTOREM A REALIZAČNÍ FIRMOU.

INVESTOR : Obecní úřad Ruda nad Moravou 9. května 40 789 63 Ruda nad Moravou	ZAK. ČÍSLO: POR 03.07.2020	 MICHAL POSPÍŠIL +420 736 680 233 IČO 65912535 DIČ CZ 7404195678
	OBEC : RUDA NAD MORAVOU	
	DATUM: 07/2020	
	FORMÁT : A3	
STUPEŇ: PROJEKT	POČ. VYHOTOVENÍ : 6	Středo: TUČÍN 148, 751 16 TUČÍN Kancelář: DENISOVA 2916/9, 750 02 PŘEROV
STAVBA: Oprava venkovních bazénů na letním koupališti v Rudě nad Moravou	Zodp. proj.	Michal POSPÍŠIL
ČÁST: D.1.2. Stavební část	Vypracoval	Vít VETEŠNÍK
NÁZEV VÝKRESU : PŮDORYS – AKUMULAČNÍ JÍMKA – NOVÝ STAV	Autoriz. osoba	ING. Z. TILLEROVA
	MĚŘÍTKO : M 1:50	Č. VÝKRESU : D.1.2. – 11