



PŮDORYS - 1.NP - NOVÝ STAV

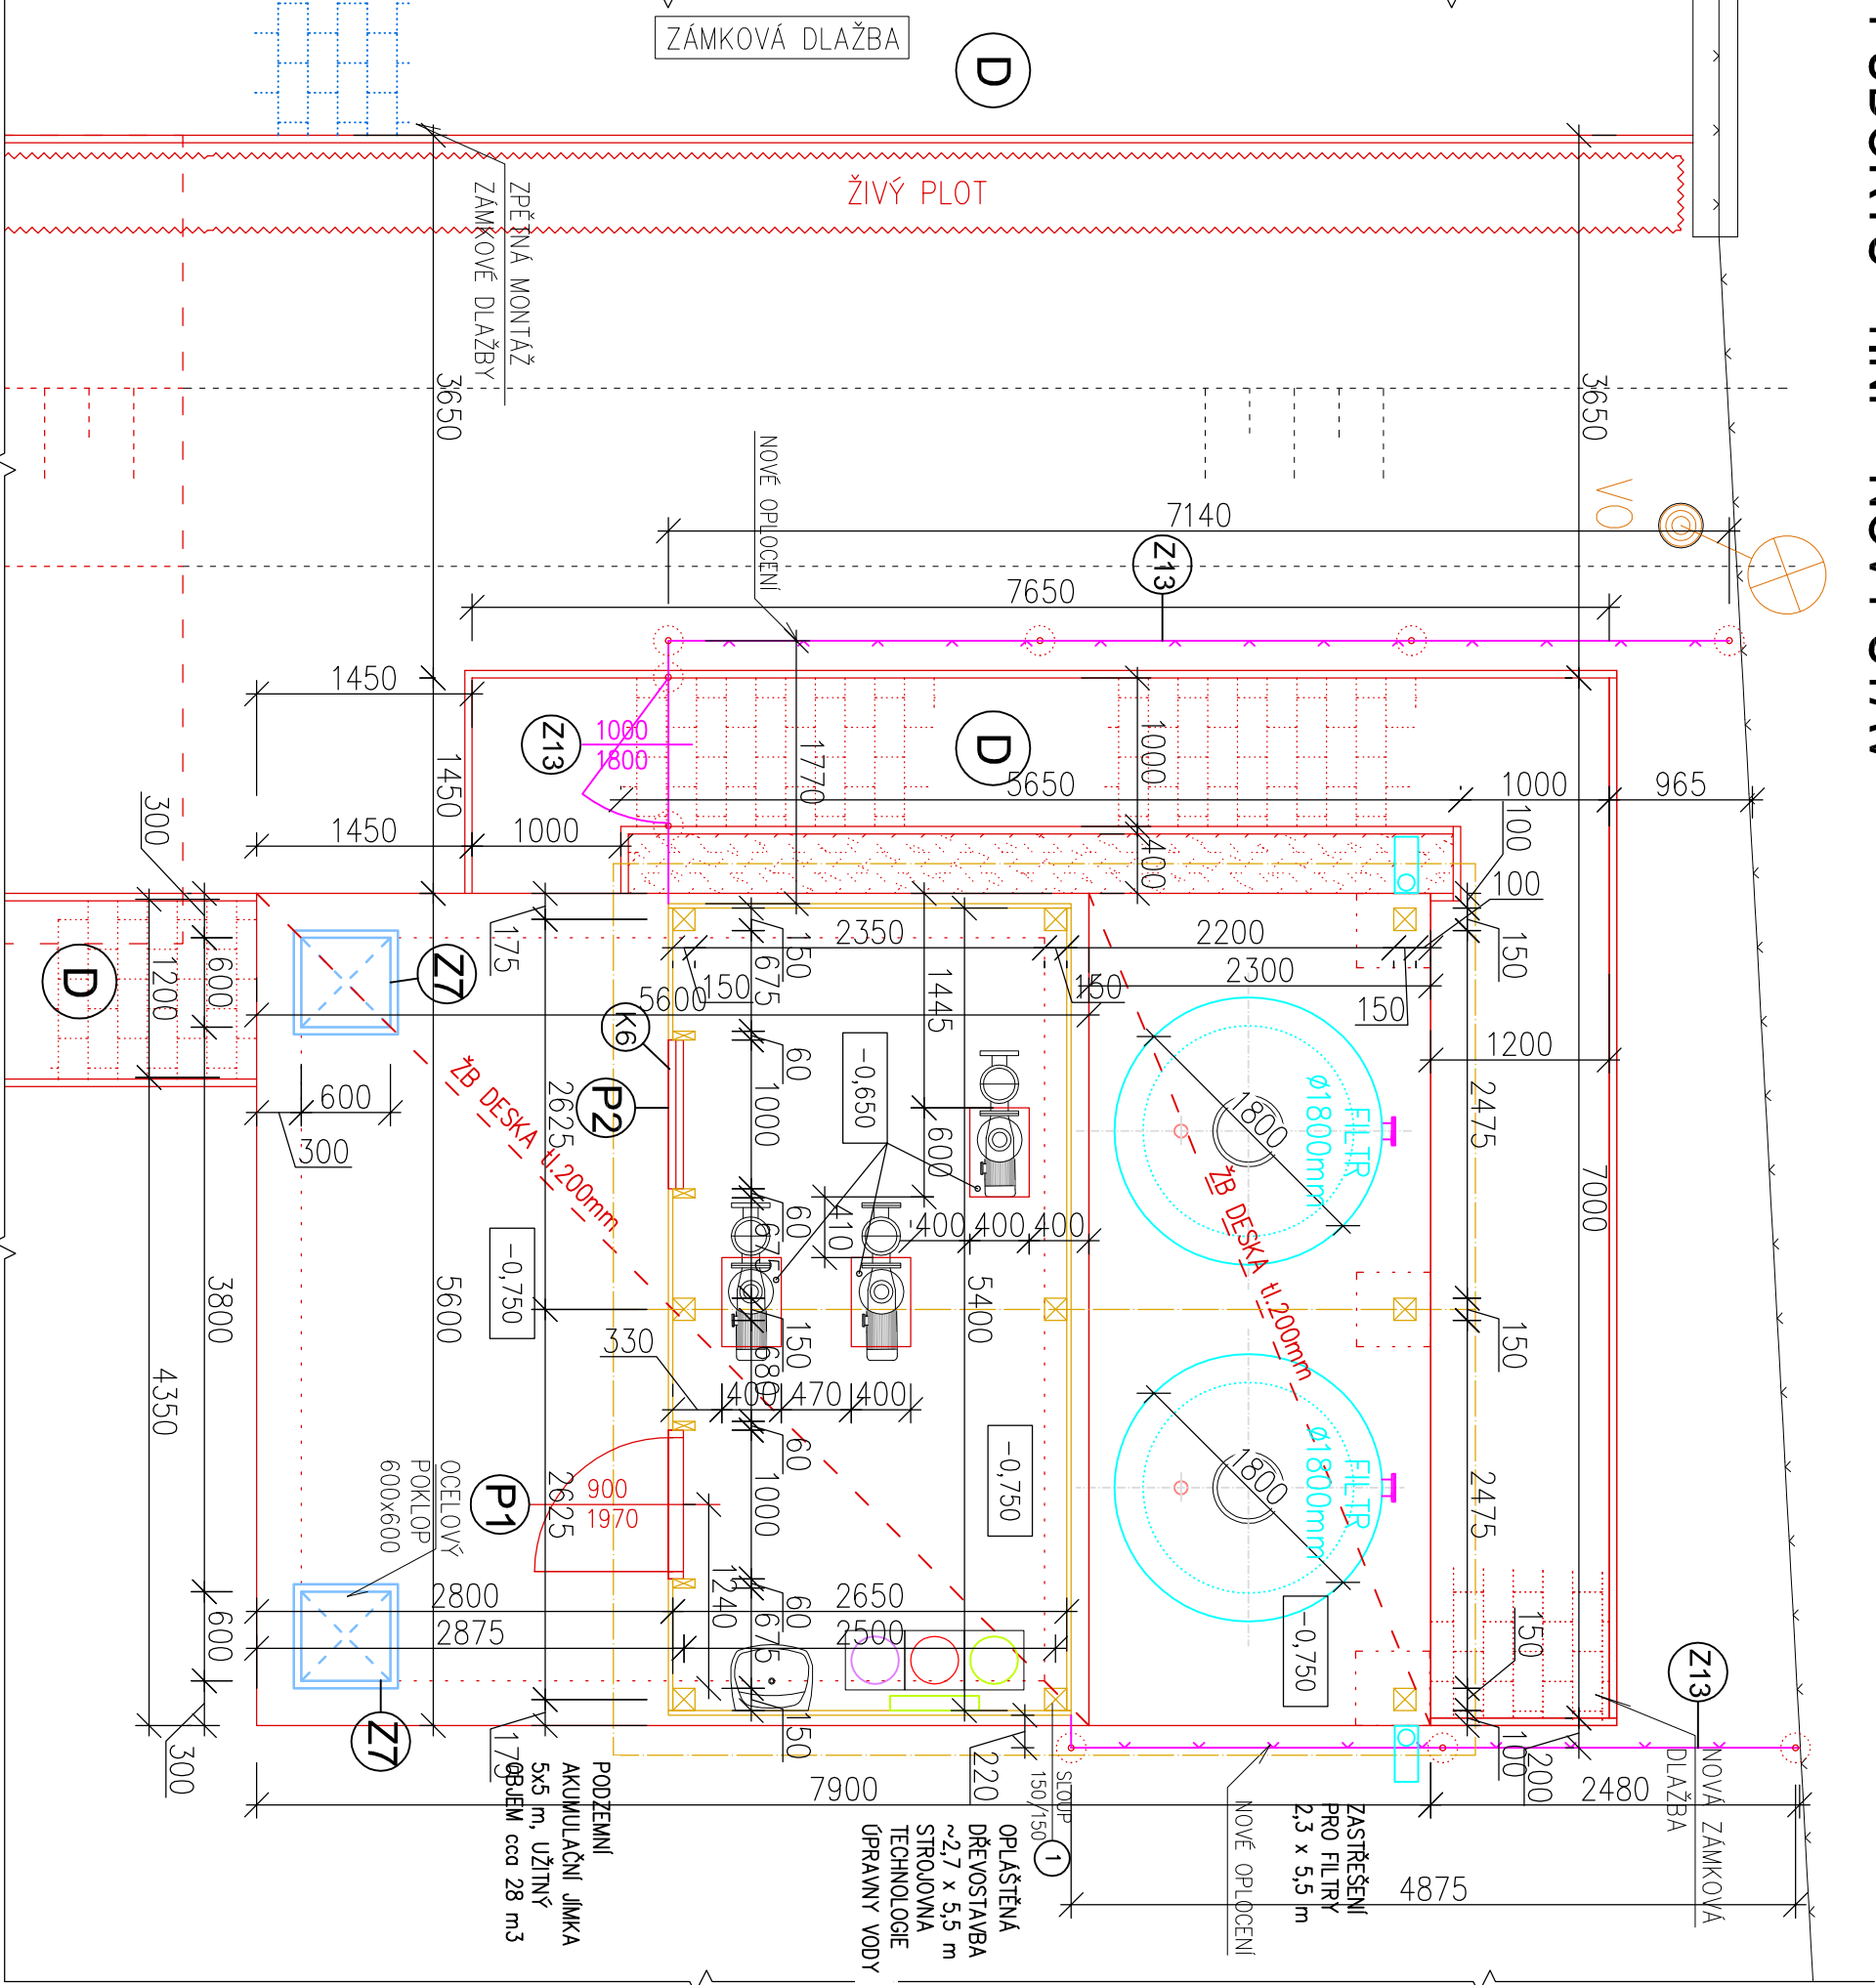

PŮDORYS - STŘECHA - NOVÝ STAV

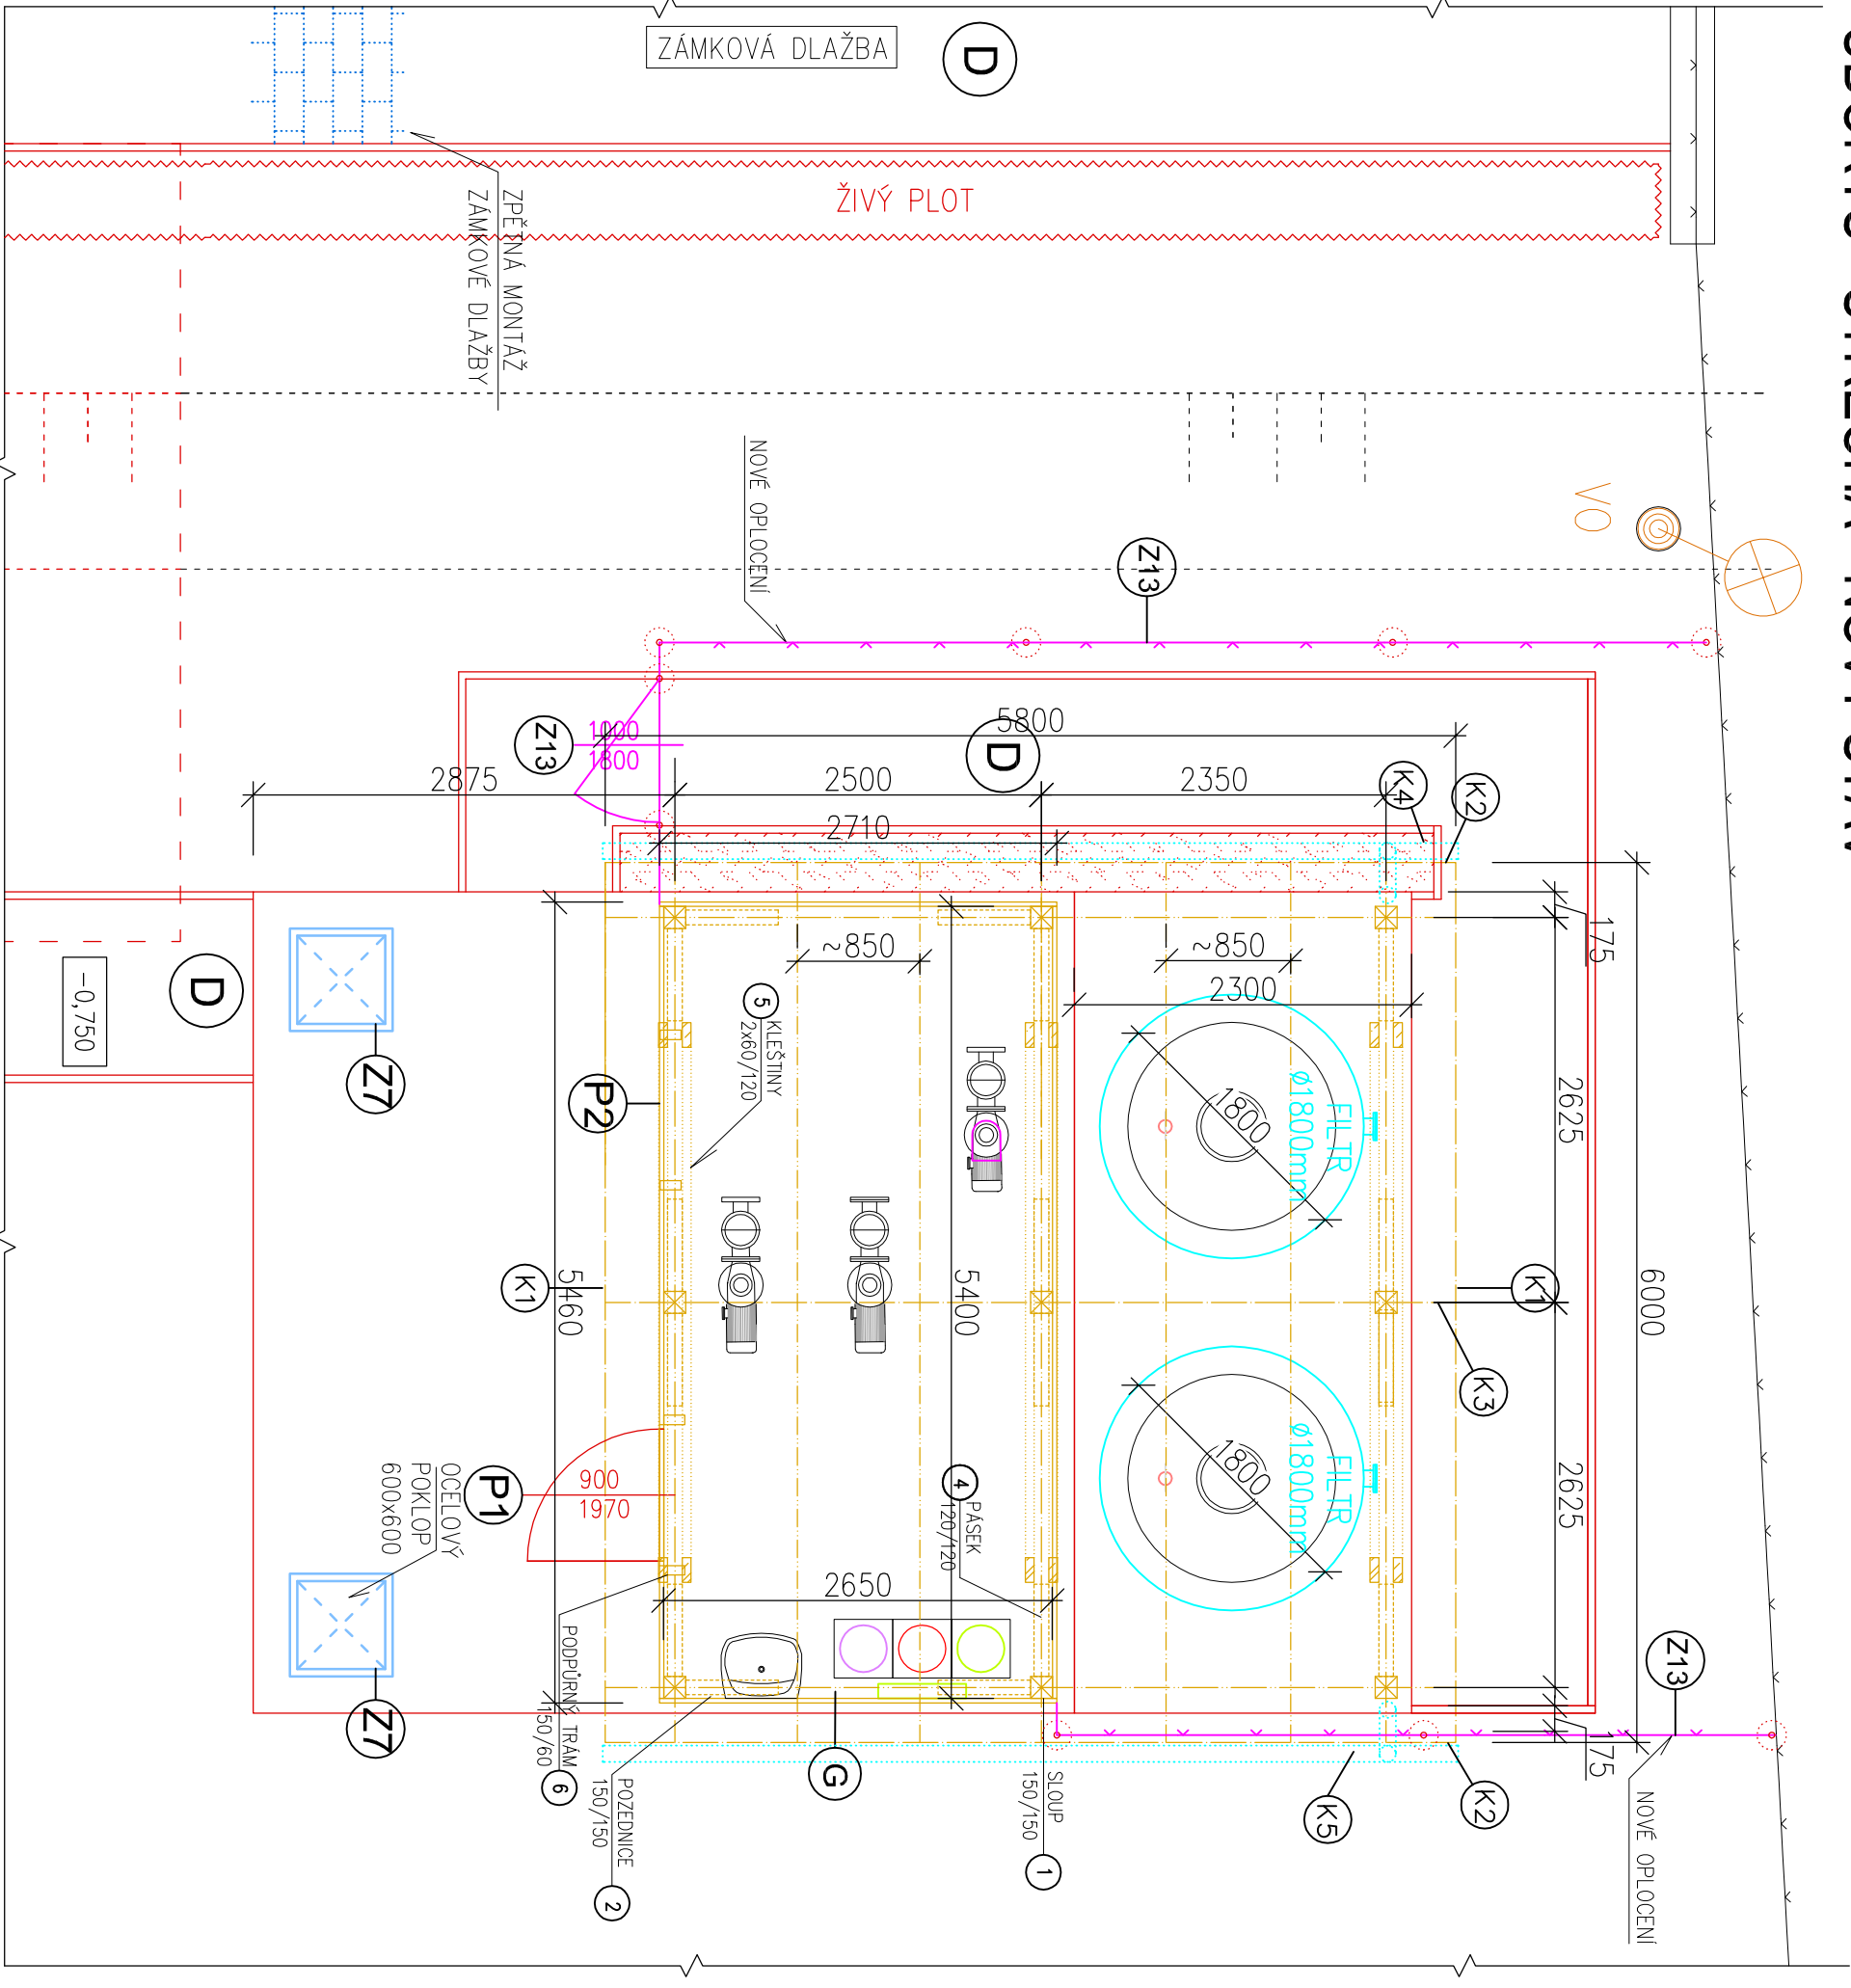

LEGENDA:

NOVÝ STAV

ZPĚTNÁ MONTÁŽ

- NOVÉ K-CE

- NOVÁ ZÁMKOVÁ DLAŽBA

- OBSYP/PODSYP

- ZTRACENÉ BEDNĚNÍ 500x300x250mm (VYARMOVANÉ A VYLITÉ BETONEM)

- NOVÉ OPLOČENÍ (PLETIVO)

- NOVÉ DŘEVĚNÉ K-CE

SKLADBY K-CÍ

D

SKLADBA D - ZÁMKOVÁ DLAŽBA
- ZÁMKOVÁ DLAŽBA 600x600
- LÓŽ STŘEKOTI
- POKROUŠ STŘEKOTI
- GEOTEXTILIE
- ZEMNÍ PLYN

D1

SKLADBA D1 - ZÁMKOVÁ DLAŽBA
- ZÁMKOVÁ DLAŽBA 600x600
- LÓŽ STŘEKOTI
- POKROUŠ STŘEKOTI
- GEOTEXTILIE
- ZEMNÍ PLYN


G

SKLADBA G - STŘECHA
- ASFALTOVÝ SNÍDEL
- POŠTUPNÁ SAMOLEPIČÍ LEPKINA
- PLOCHÉ BEDNĚNÍ OSB DESKY tl. 22 mm
- KROKVE 100/150

H

SKLADBA H - STĚNA
- OKRÁDLOVÉ DŘEVĚNÉ PALUBY tl.19 mm
- STOLPY 150x150mm

PŘÍSTĚŠEK NAD FILTRY A STROJOVNOU – SEZNAM DŘEVĚNÝCH PRVKŮ
1. SLOUP 150/150mm – 9ks, L=2,4mb >> KOTVENO DO NOVE AKUM.
2. POZEDNICE 150/150mm – 2ks, L=5,9mb
3. KROKVE 100/150mm – 14ks, L=3,7mb
4. PÁSEK 120/120mm – 12ks, L=1mb
5. KLEŠTINA 60/120mm – 6ks, L=3,8mb
6. PODPURNÉ K-CE PRO OBLOŽENÍ A VYPLNĚ OTVORŮ – 100/60mm – L=30mb
(BUDE UPŘESNĚNO PŘI REALIZACI)

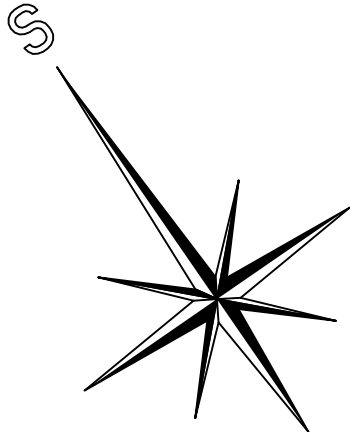

SO - 01 - PLAVECKÝ BAZÉN

INVESTOR :	ZAK. ČÍSLO: POR 03.07.2020		MICHAL POSPÍŠIL
Obecní úřad Ruda nad Moravou	OBEČ : RUDA NAD MORAVOU		+420 736 680 233
9. května 40	DATUM: 07/2020		IČO 65912535
789 63 Ruda nad Moravou	FORMÁT : A2+		DIČ CZ 7404195678
STUPEŇ: PROJEKT	POČ. VYHOTOVENÍ : 6	Stalo: Kancelář DENISOVA 2916/9, 750 02 PŘEROV	
STAVBA: Oprava venkovních bozůnů na letním koupališti v Rudě nad Moravou		Zodp. proj. Výpracoval	MICHAL POSPÍŠIL
Část: D1.2. Stavební část		Výt. VEJEŠNIK	
NÁZEV VÝKRESU : PŮDORYS – 1.NP – NOVÝ STAV		Autoriz. osoba	ING. Z. TILEROVA
PŮDORYS – STŘECHA – NOVÝ STAV		Měřítko : M 1:50	Č. VÝKRESU : D1.2 – 12

POZN. PŘESNÁ DŘEVĚNÁ K-CE DŘEVOSTAVBY A ZPŮSOB ŘEŠENÍ
BUDOU UPŘESNĚNÝ DODAVATELEM BĚHEM PROVÁDĚCÍCH PRÁČÍ