
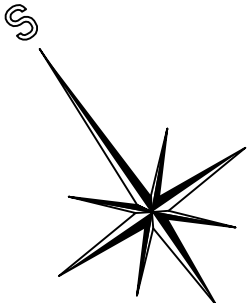


PŮDORYS - STROJOVNA TECHNOLOGIE - DĚTSKÝ BAZÉN

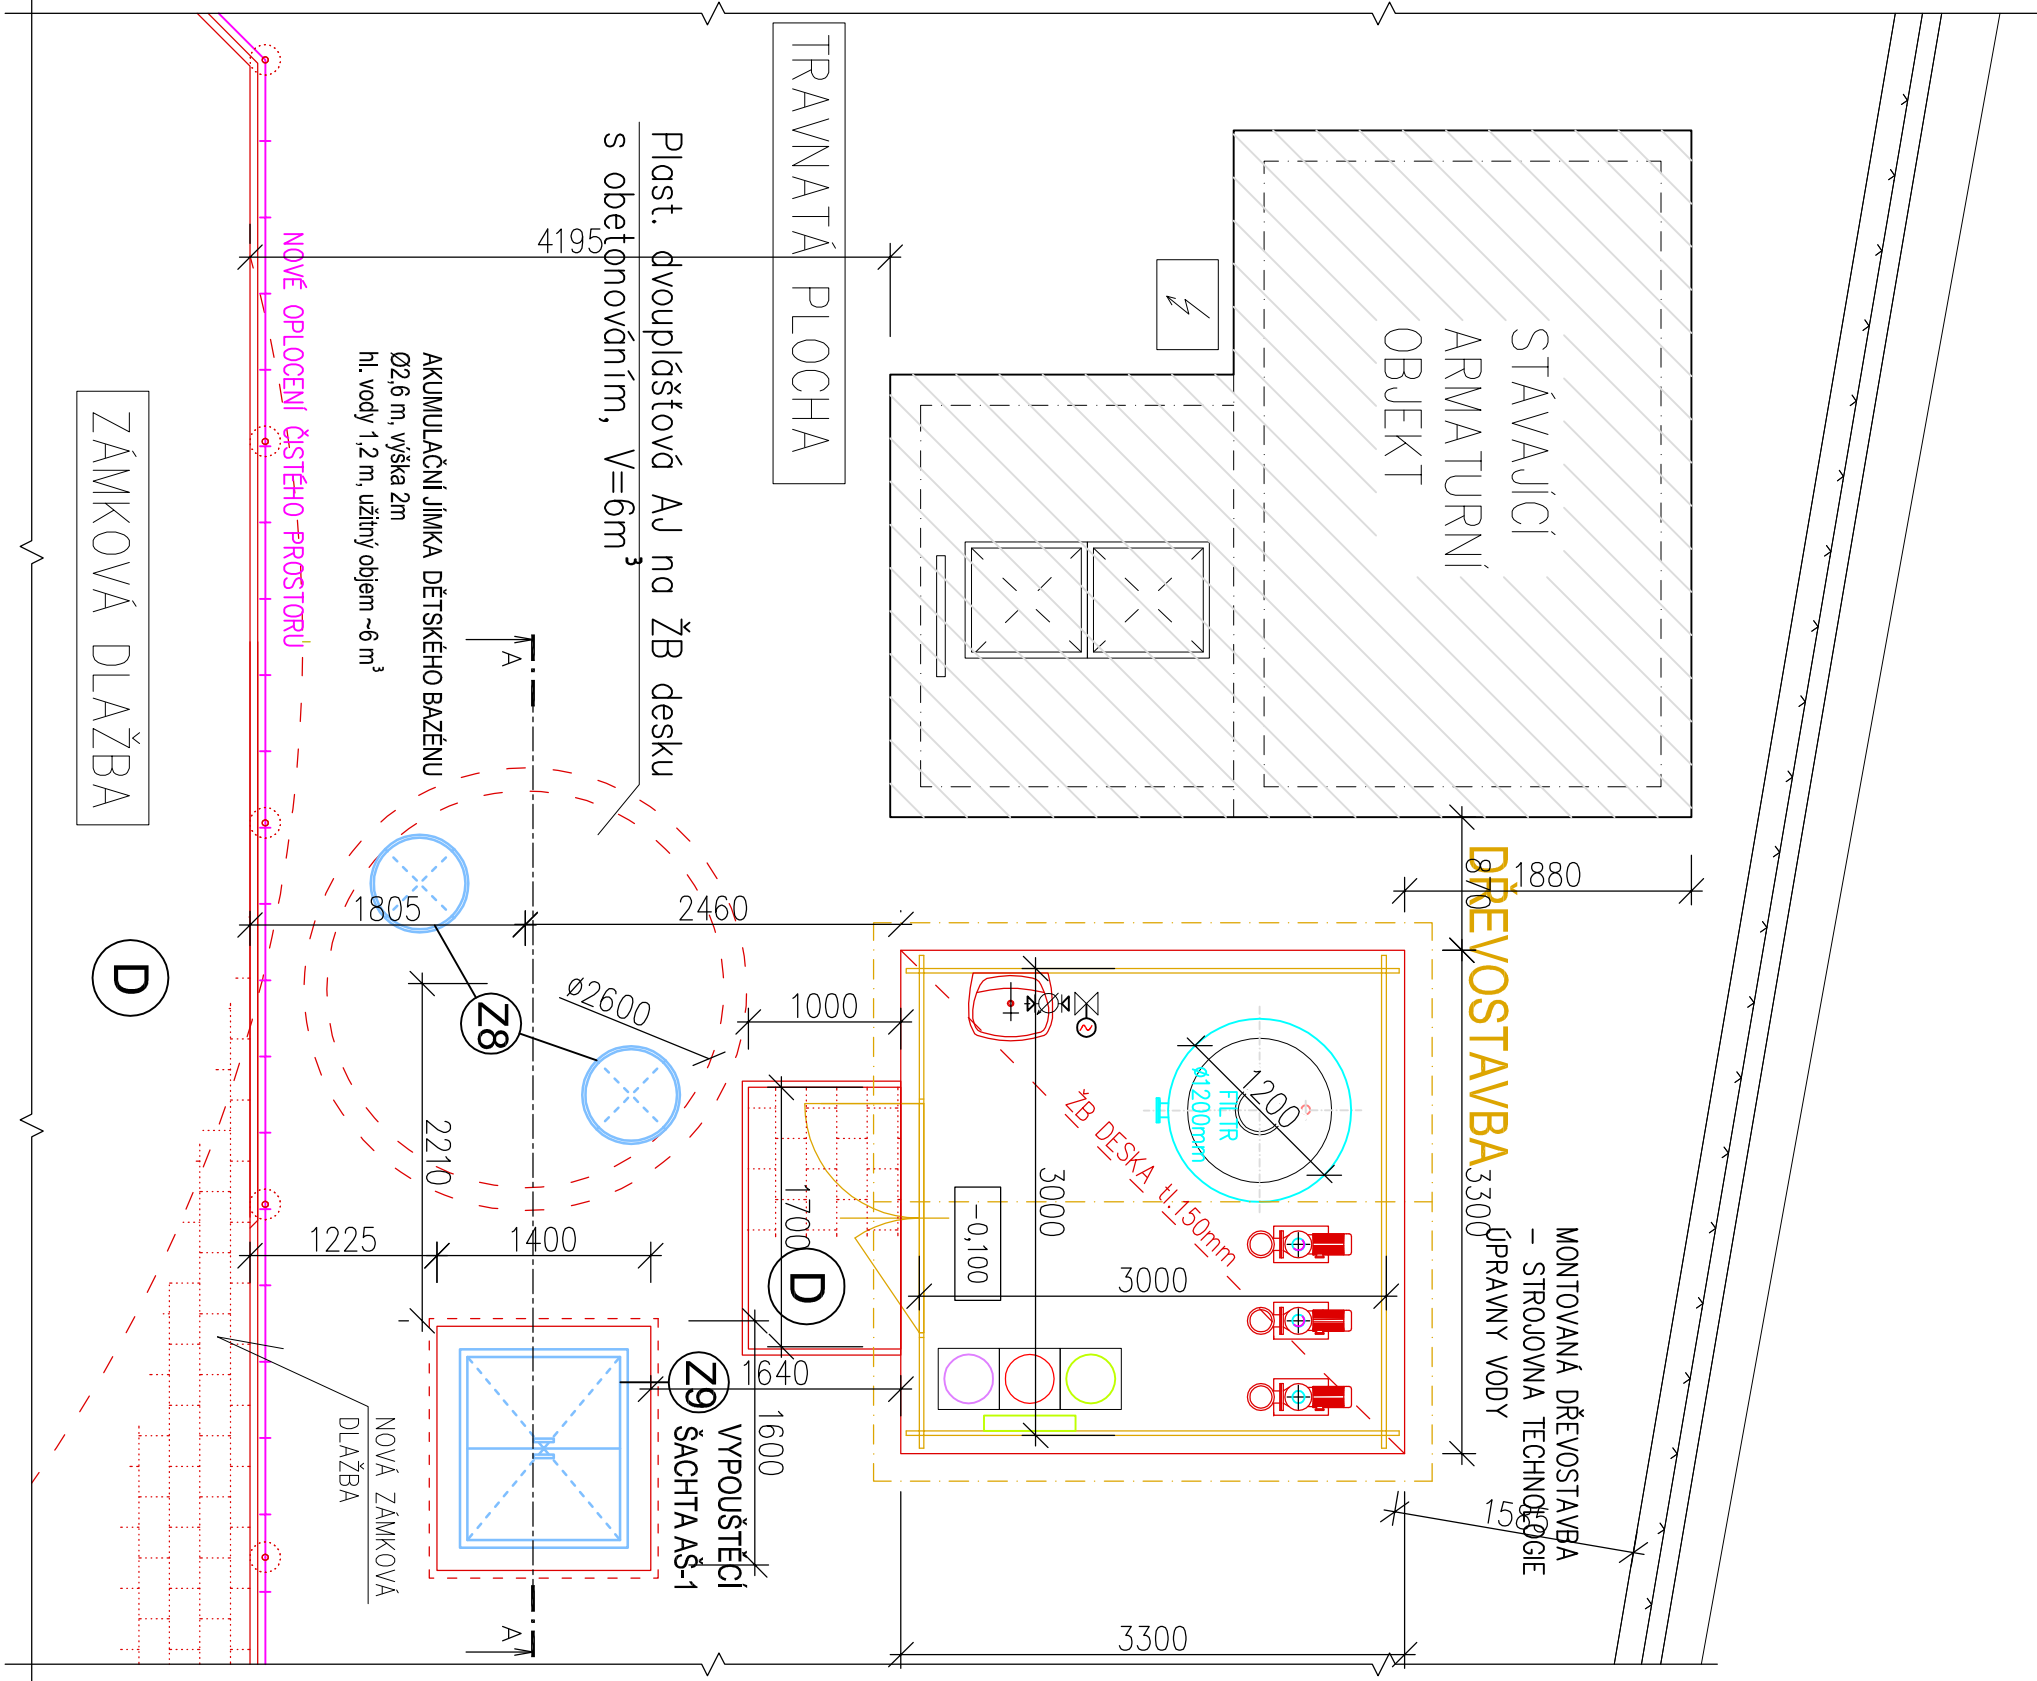

LEGENDA:

- NOVÝ STAV
- ZPĚTNÁ MONTÁŽ
- NOVÉ K-CE
- NOVÉ DŘEVĚNÉ K-CE

PŘESNÝ DRUH MONTOVANÉHO DOMKU, BUDE UPŘESNĚN BĚHEM PROVÁDĚCÍCH PRACÍ INVESTOREM A REALIZAČNÍ FIRMOU.

SO - 02 - DĚTSKÝ BAZÉN

INVESTOR : Obecní úřad Ruda nad Moravou 9. května 40 789 63 Ruda nad Moravou	ZAK. ČÍSLO: POR 03.07.2020	PROJEKT • OBECNO - REALIZACE VE STAVBNICTVÍ POR PRŮŘEV	
	OBE C : RUDA NAD MORAVOU		
	DATUM: 07/2020		
	FORMÁT : A3	Středo: TUČN 148, 751 16 TUČN Konec: DENISOVA 2916/9, 750 02 PŘEROV	
STUPEŇ: PROJEKT	POČ. VYHOTOVENÍ : 6	Zodp. proj.: Michal POSPÍŠIL	Výt. VETĚŠNÍK
STAVBA: Oprava venkovních bazénů na letním koupališti v Rudě nad Moravou		Vypracoval	Ing. Z. TILEROVA
ČÁST: D.1.2. Stavební část		Autoriz. osoba	Č. VÝKRESU : D.1.2. – 21
NÁZEV VÝKRESU : PŮDORYS – STROJOVNA TECHNOLOGIE – DĚTSKÝ BAZÉN		MĚŘÍTKO : M 1:50	