


PŮDORYS DĚTSKÉHO BAZÉNU - NOVÝ STAV - I.ETAPA

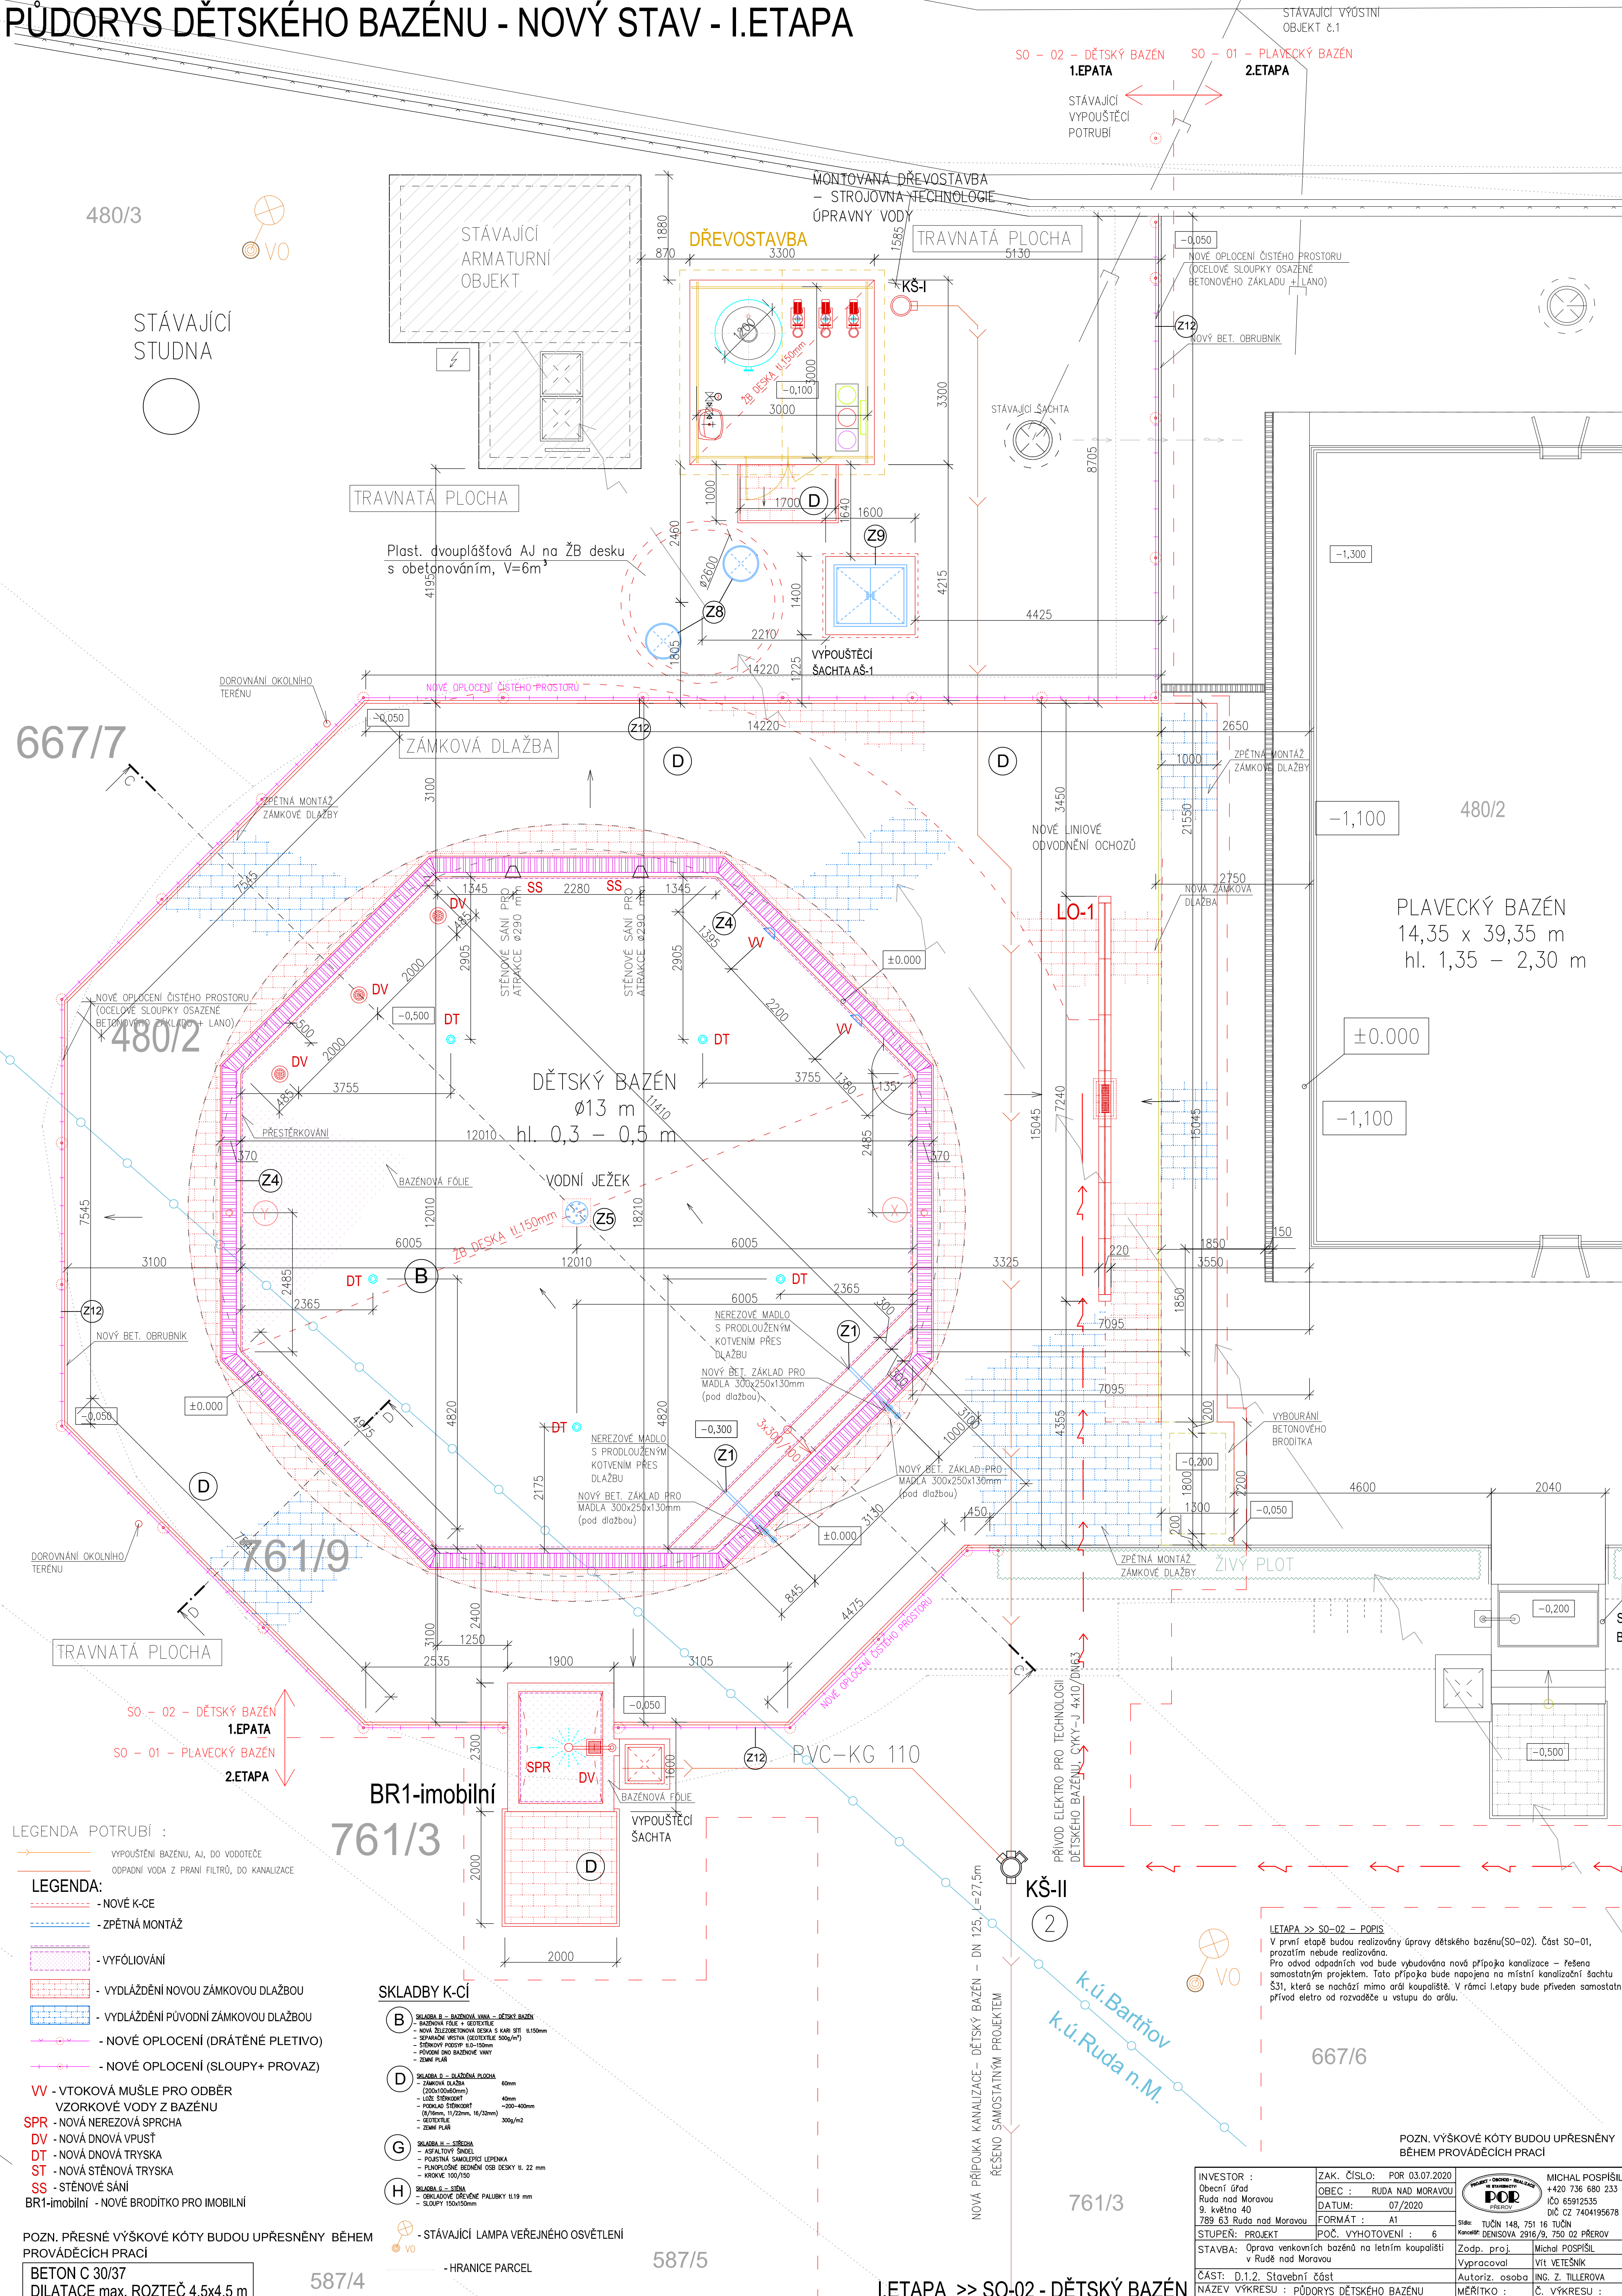

- LEGENDA POTRUBÍ :
- VYPOUŠTĚNÍ BAZÉNU, AJ, DO VODOTEČE
 - ODPADNÍ VODA Z PRANÍ FILTRŮ, DO KANALIZACE
- LEGENDA:
- NOVÉ K-CE
 - ZPĚTNÁ MONTÁŽ
 - VYFÓLIOVÁNÍ
 - VYDLÁŽDĚNÍ NOVOU ZÁMKOVOU DLAŽBOU
 - VYDLÁŽDĚNÍ PŮVODNÍ ZÁMKOVOU DLAŽBOU
 - NOVÉ OPLOČENÍ (DRÁTĚNÉ PLETIVO)
 - NOVÉ OPLOČENÍ (SLOUPY+ PROVAZ)
- W - VTOKOVÁ MUŠLE PRO ODBĚR VZORKOVÉ VODY Z BAZÉNU
- SPR - NOVÁ NEREZOVÁ SPRCHA
- DV - NOVÁ DNOVÁ VPUSŤ
- DT - NOVÁ DNOVÁ TRYSKA
- ST - NOVÁ STĚNOVÁ TRYSKA
- SS - STĚNOVÉ SÁNÍ
- BR1-imobilní - NOVÉ BRODITKO PRO IMOBILNÍ

- SKLADBY K-ČÍ
- (B) SKLADBA B - BAZÉNOVÁ VANA - DĚTSKÝ BAZÉN
- BAZÉNOVÁ VANA + GEOTEXTIL
 - NOVÁ BAZÉNOVÁ DESKA S KAM. STŘ. 11,150mm
 - SEPARAČNÍ VSTRAHA (GEOTEXTIL 500g/m²)
 - STĚNOVÝ PROFIL 110-150mm
 - PŮVODNÍ DNO BAZÉNOVÉ VANY
 - ZEMNÍ PŮLA
- (D) SKLADBA D - DLAŽBNÍ PLOCHA
- ZÁMKOVÁ DLAŽBA (200x100x60mm)
 - LŮŽE STĚROKOPIT
 - POKLAD STĚROKOPIT (8/16mm, 11/22mm, 16/22mm)
 - GEOTEXTIL 300g/m²
 - 13MM PŮLA
- (G) SKLADBA G - STŘECHA
- ASFALTOVÝ SNÍDEK
 - POJISTNÁ SAMOLEPIČÍ LEPENKA
 - FUNKČNÍME SEČNÍ OŠB DESKY 11. 22 mm
 - KROKVE 100/150
- (H) SKLADBA H - STĚNA
- OBLIKOVÁ DŘEVĚNÁ PALUBKY 119 mm
 - SLOUPY 150x150mm
- VO - STÁVAJÍCÍ LAMPA VEŘEJNÉHO OSVĚTLENÍ
- HRANICE PARCEL

POZN. PŘESNÉ VÝŠKOVÉ KÓTY BUDOU UPŘESNĚNY BĚHEM PROVÁDĚCÍCH PRACÍ

BETON C 30/37

DILATACE max. ROZTEČ 4,5x4,5 m

INVESTOR :	ZAK. ČÍSLO: POR 03.07.2020	MICHAL POSPÍŠIL
Obecní úřad	OBEK : RUDA NAD MORAVOU	+420 736 680 233
Ruda nad Moravou	DATUM: 07/2020	IČO 65912535
9. května 40	FORMÁT : A1	DIČ CZ 7404195678
769 63 Ruda nad Moravou	STUPEŇ: PROJEKT	Střed: TUČN 148, 751 16 TUČN
	POČ. VYHOTOVENÍ : 6	Kancel: DENISOVA 2916/9, 750 02 PŘEROV
	STAVBA: Oprava venkovních bazénů na letním koupališti v Rudě nad Moravou	Zodp. proj: Michal POSPÍŠIL
		Vypracoval: Vít VETEŠNÍK
		Autoriz. osoba: ING. Z. TILEROVA
		Č. VÝKRESU : 0.1.2 - 19
ČÁST: D.1.2. Stavební část	NÁZEV VÝKRESU : PŮDORYS DĚTSKÉHO BAZÉNU - NOVÝ STAV - I.ETAPA	MĚŘÍTKO : M 1:50

I.ETAPA >> SO-02 - DĚTSKÝ BAZÉN