



PŮDORYS OPRAVY M12

M: 1:50

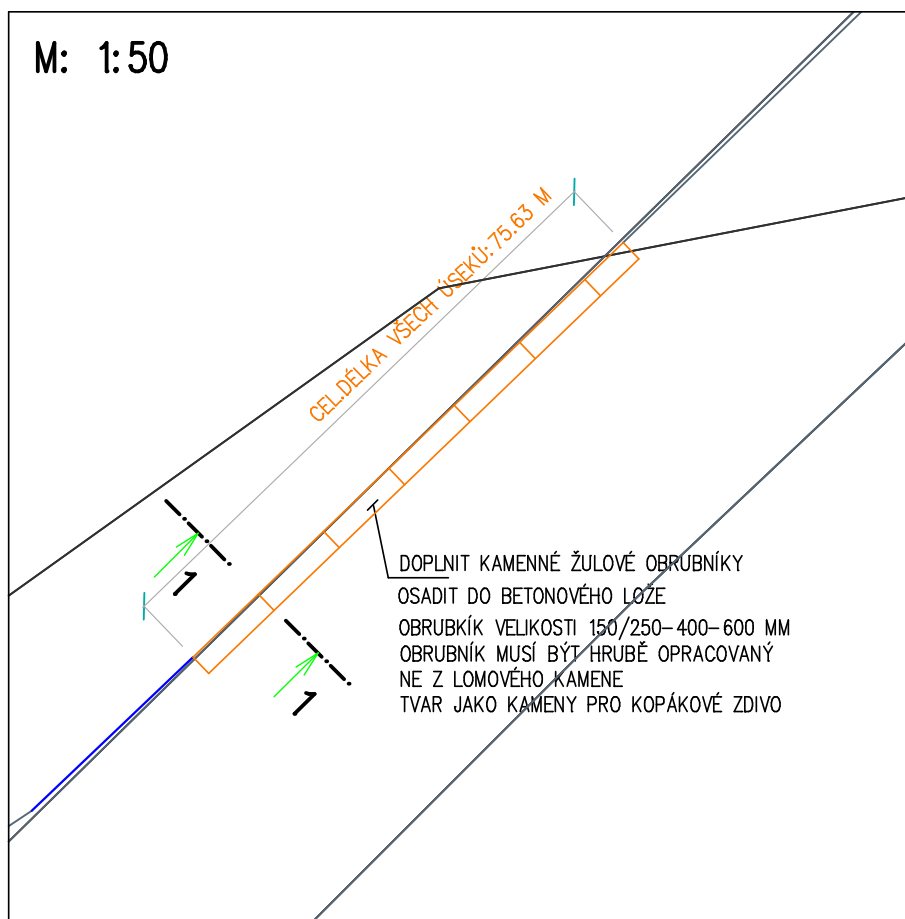

ŘEZ 1-1

M.1:25

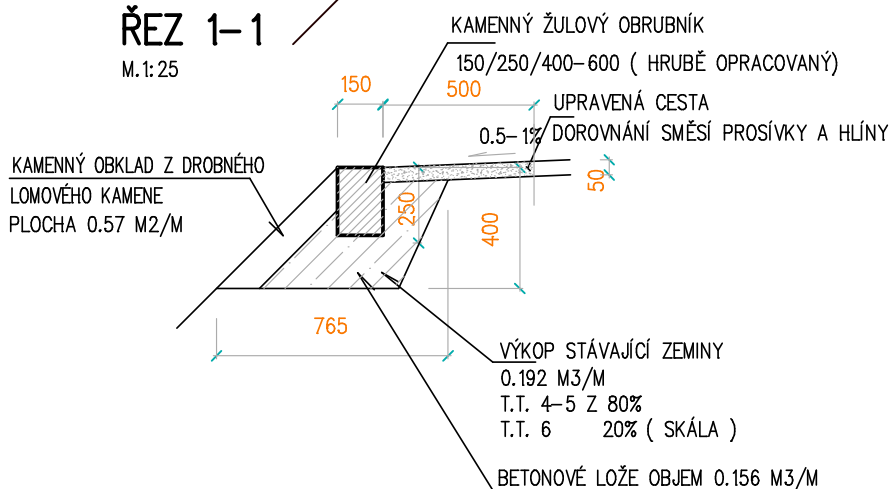

VÝPIS MATERIÁLU PRO OPRAVU:

VÝKOP: ZEMINY 4-5 : $0.8 \times 0.192 \times 75.63 = 11.62 \text{ M}^3$
6 : $0.2 \times 0.192 \times 75.63 = 2.91 \text{ M}^3$

ODVOZ NA SKLÁDKU : CCA 50% , ZBYTEK POUŽÍT PRO OPRAVU CEST A SVAHŮ

OBRUBNÍK KAMENNÁ ŽULOVÝ: DL.75.63 M (OBJEM: 2.84 M3)

BETONOVÉ LŮŽE : $0.156 \times 75.63 = 11.80 \text{ M}^3$ (BETON C20/25-XC2)

KAMENNÝ OBKLAD Z LOMOVÉHO KAMENE DO BETONU: $0.57 \times 75.63 = 43.10 \text{ M}^2$

DODÁVKA KAMENE CCA $43.10 \times 0.08 = 3.44 \text{ M}^3$

VELIKOST KAMENE PRO OBKLAD 100/150/60-70 MM

VYSPRAVENÍ POVRCHU KOLEM OBRUBNÍKU: $0.5 \times 75.63 = 37.82 \text{ M}^2$ TL.KAMENE

AKCE : HOLEČKOVY SADY V TÁBOŘE, REVITALIZACE		DATUM : 11/2012	VÝKR.Č.: 12
VÝKRES : DETAIL OPRAVY M12	MĚŘÍTKO: 1:50	VYPRACOVAL : ING. MIZERA	