


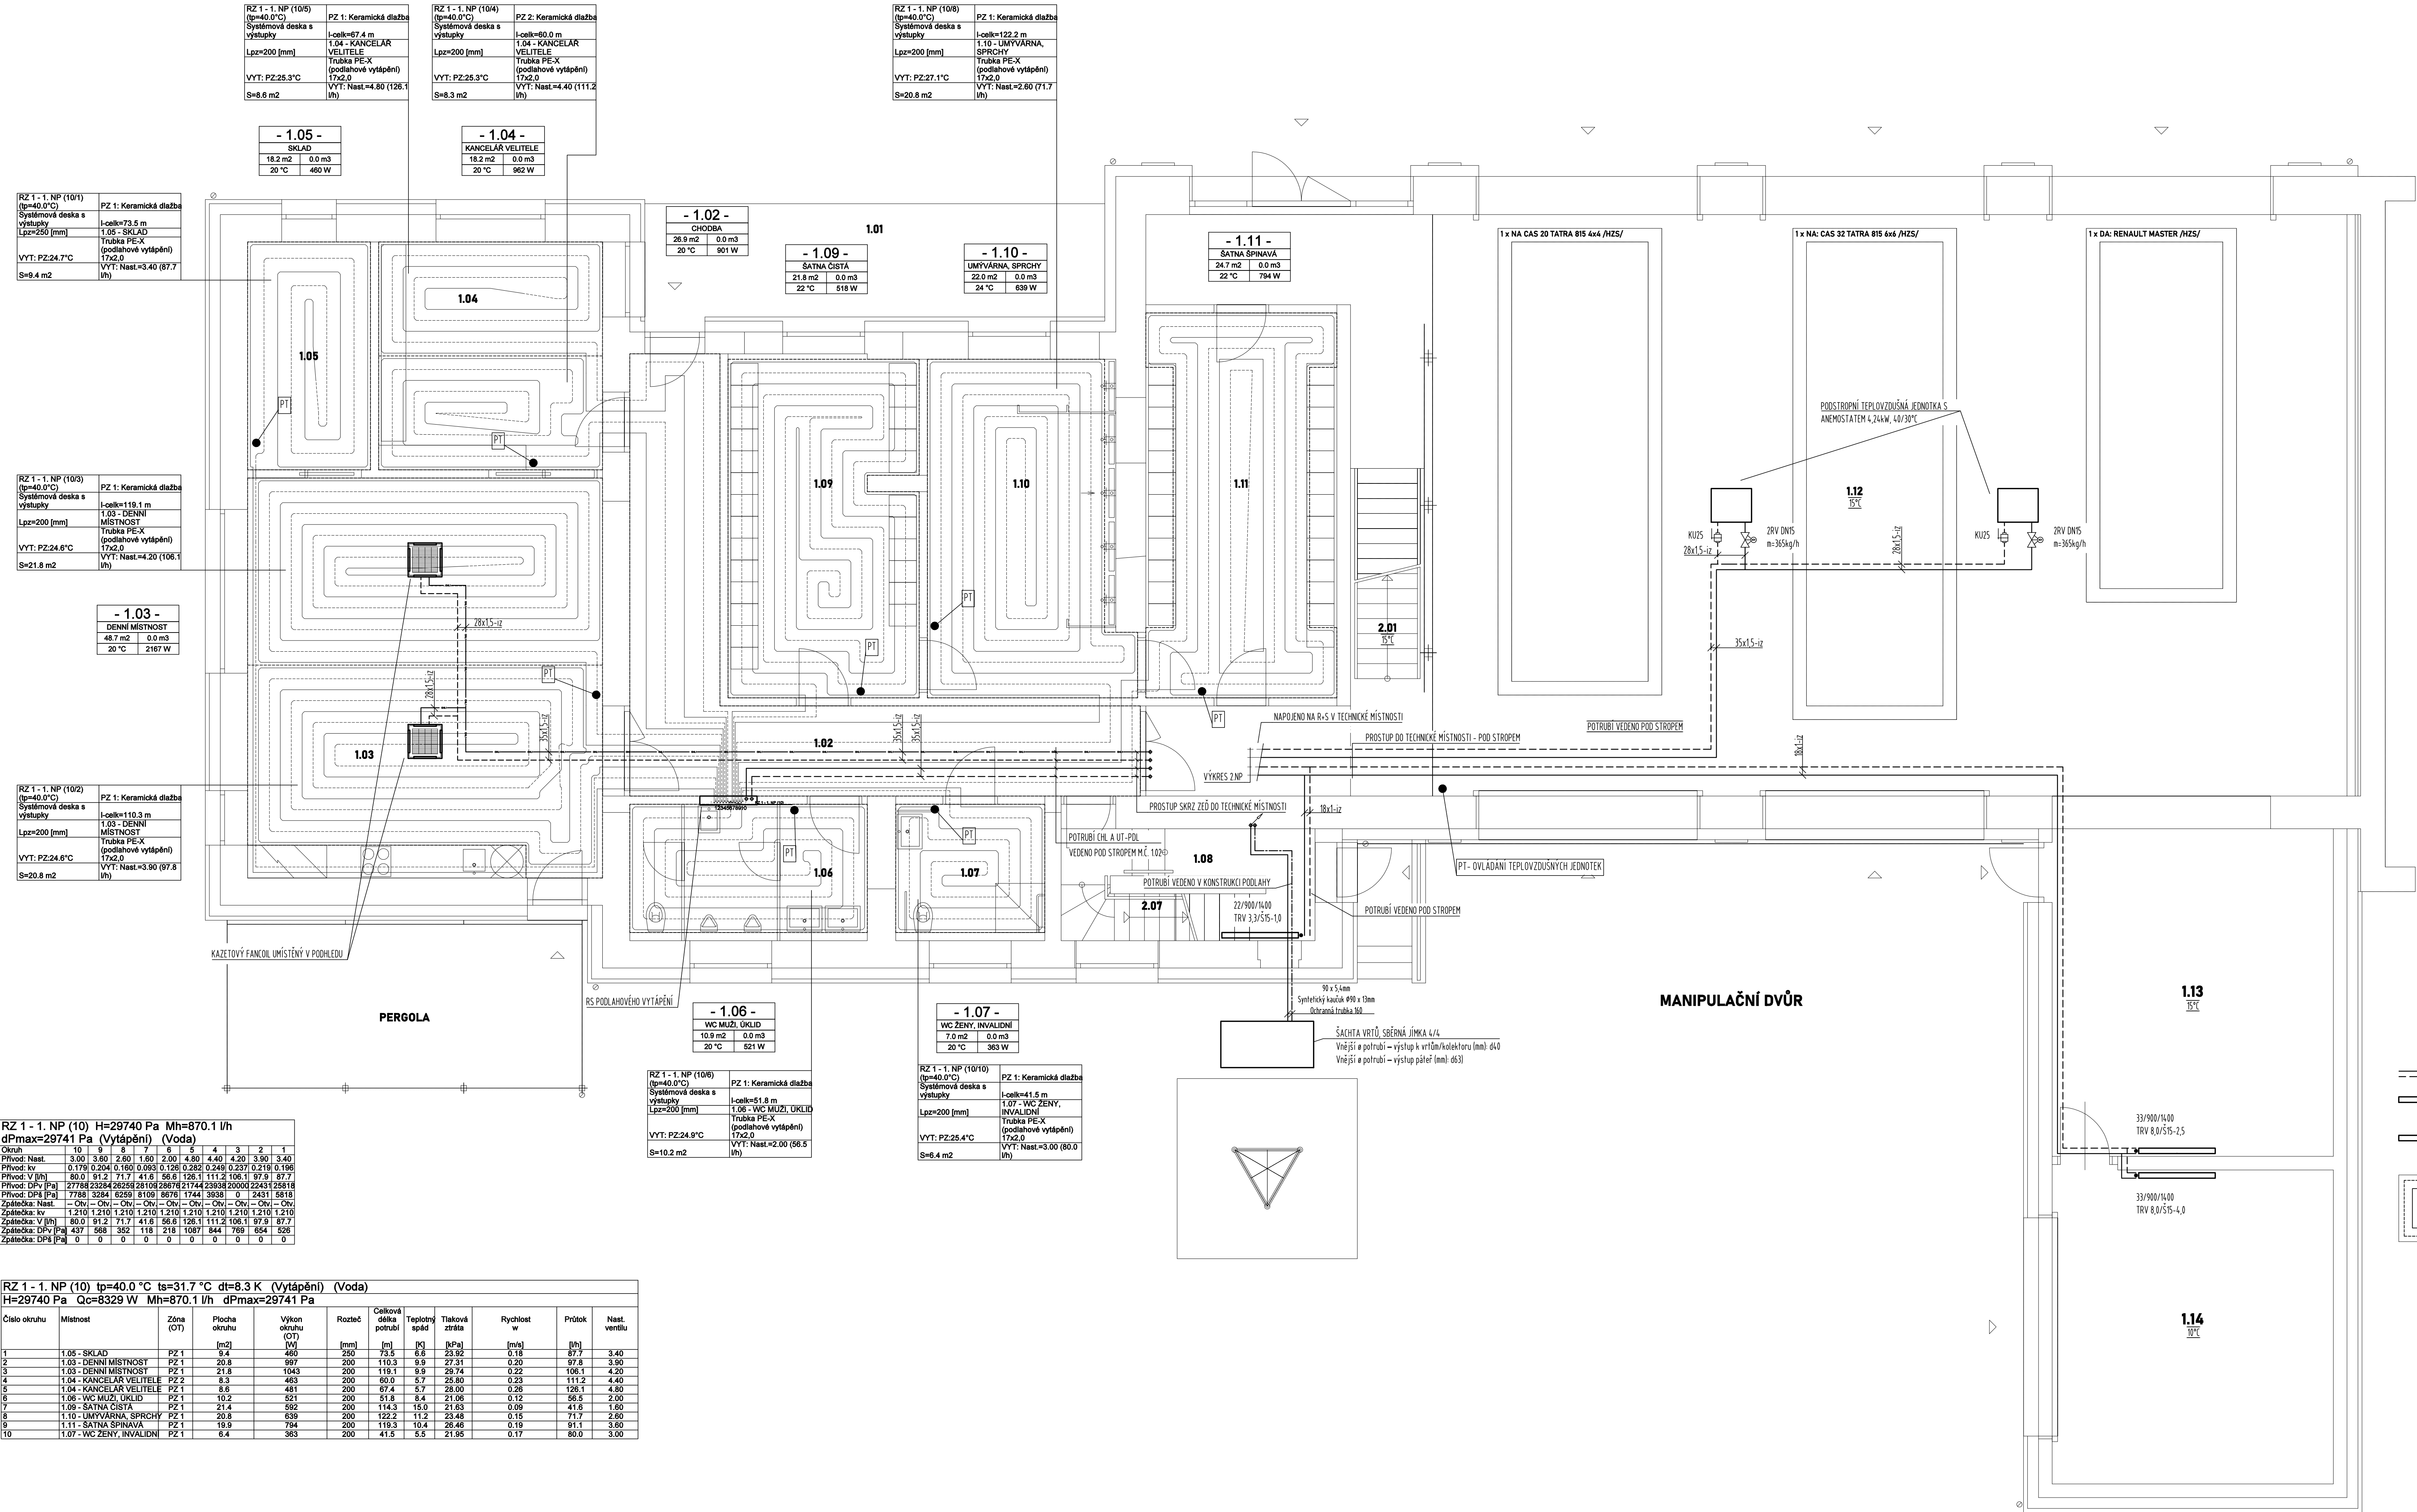

Č.	MÍSTNOST	M2
1.01	KRYTÉ ZÁVĚTRÍ	18,79
1.02	CHODBA	26,93
1.03	DENNÍ MÍSTNOST	48,71
1.04	KANCELÁŘ VELITELE	18,22
1.05	SKLAD	9,53
1.06	WC MUŽŮ, ŮKLIDOVÁ KOMORA	10,88
1.07	WC ŽENY, INVALIDNÍ	6,96
1.08	CHODBA, SCHODIŠTĚ	7,53
1.09	ŠATNA ČISTÁ /25 MÍST/	21,81
1.10	UMÝVÁRNA, SPRCHY	22,01
1.11	ŠATNA ŠPINAVÁ /25 MÍST/	24,68
1.12	GARÁŽ	178,39
1.13	GARÁŽ	28,62
1.14	SKLAD	29,73
CELKEM		486,26
2.01	SCHODIŠTĚ	
2.07	SCHODIŠTĚ	

Michal Weinreb
Projekční kancelář technických zařízení budov
IČ: 74429124
Hlavní projektant
Ing. Milan Biera

tel: 775 900 687
www.aiwen.cz
weinreb@seznam.cz
Zodpovědný projektant / Vypracoval
M. Weinreb

Stavba: HASIČSKÁ ZBRONJNICE
stavební úpravy budovy č.p. 443, Lomnice nad Lužnicí

Investor: Město Lomnice n. Lužnicí, nám. 5.května 130,
37 816 Lomnice n. Lužnicí, IČ: 00247022

Stupeň: Dokumentace pro provádění stavby (DPS)

Část: D.1.4 Technika prostředí staveb - Vytápění

Výkres: PŮDORYS 1.NP

Číslo paré
Datum: 06/2025
Měřítko
1:50
Číslo výkresu
D.1.4.3.2