



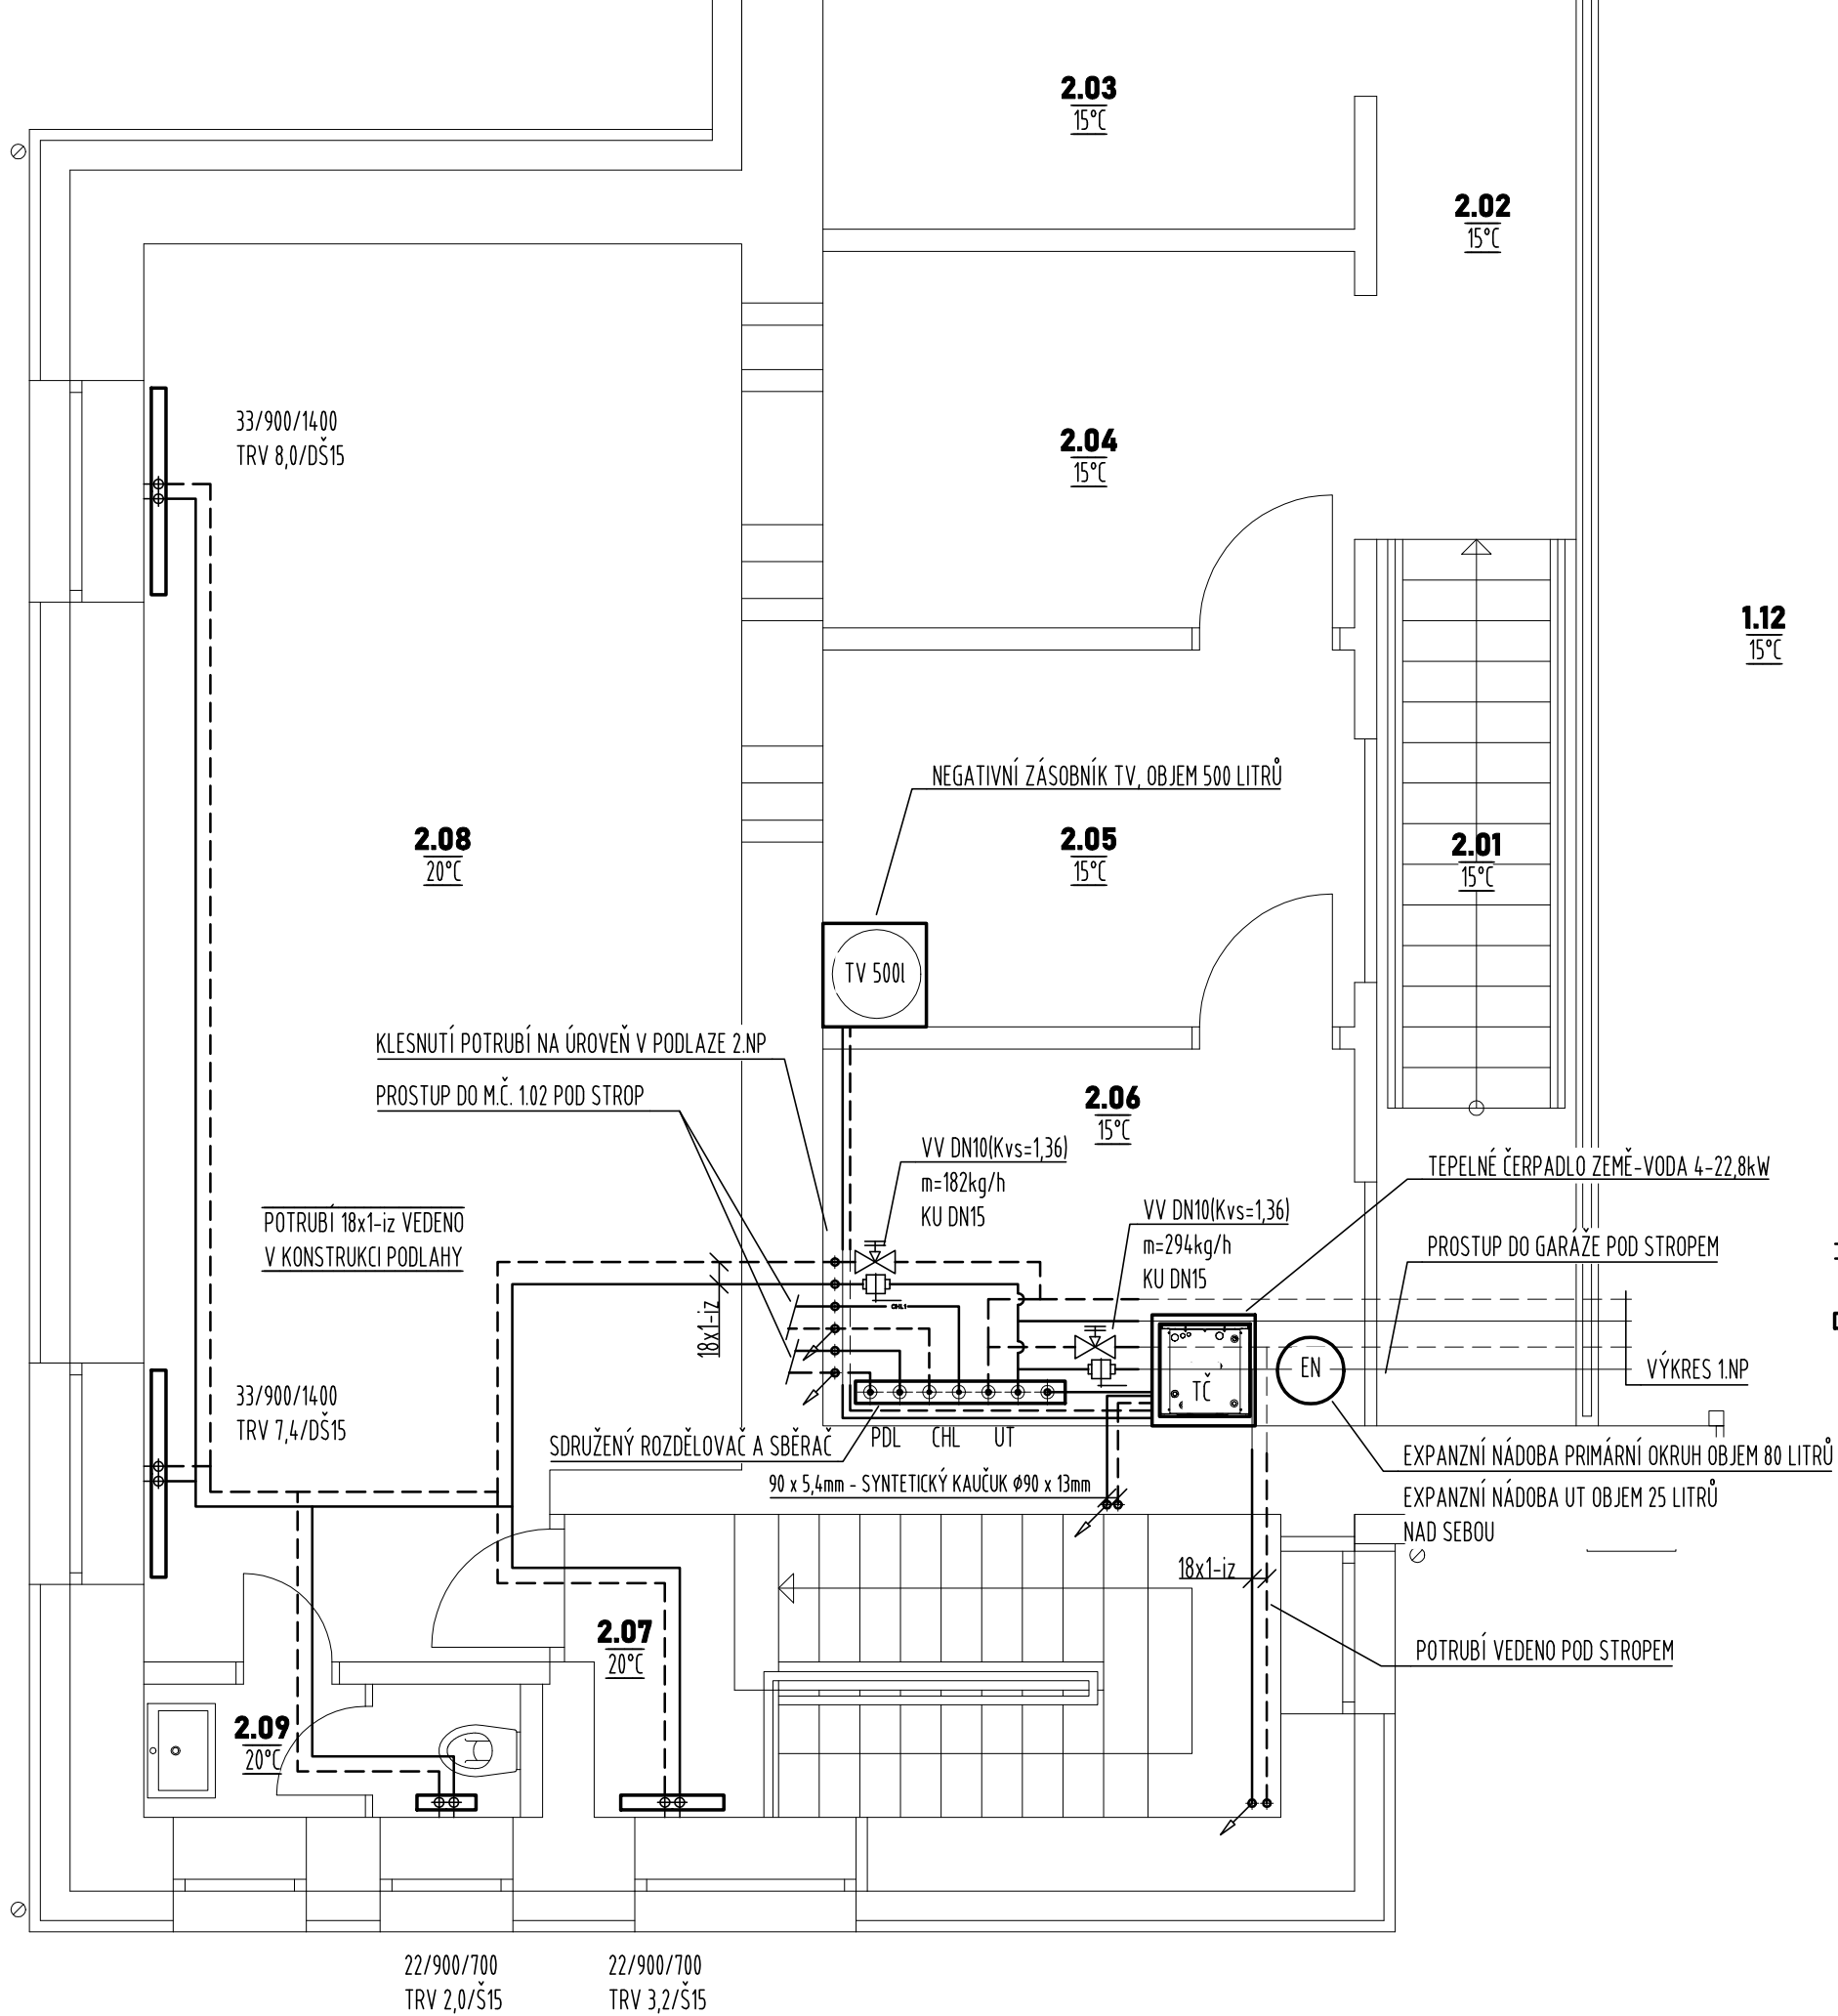

LEGENDA MÍSTNOSTÍ :

Č.	MÍSTNOST	M2
2.01	SCHODIŠTĚ	4,24
2.02	GALERIE	6,28
2.03	GARÁŽ: ZÁZEMÍ	9,43
2.04	GARÁŽ: ZÁZEMÍ	9,43
2.05	GARÁŽ: ZÁZEMÍ	9,43
2.06	TECHNICKÁ MÍSTNOST	9,43
2.07	SCHODIŠTĚ	3,94 5,74
2.08	POSILOVNA	37,19
2.09	UMÝVÁRNA, WC	2,52
CELKEM		97,63
1.12	GARÁŽ	

LEGENDA:

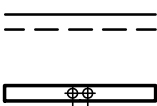

ROZVODNÉ POTRUBÍ

DESKOVÉ OTOPNÉ TĚLESO S INTEGROVANÝM TERMOSTATICKÝM VENTILEM, STŘEDOVÉ PŘIPOJENÍ, NA POTRUBÍ BUDE PŘIPOJENO DVOUBODOVOU ARMATUROU V ROHOVÉM PROVEDENÍ

Michal Weinreb
Projekční kancelář technických zařízení budov
IČ: 74429124
Hlavní projektant
Ing. Milan Bícera

tel: 775 900 687
www.alwen.cz
weinreb@seznam.cz
Zodpovědný projektant / Vypracoval
M.Weinreb

Stavba: HASIČSKÁ ZBROJNICE
stavební úpravy budovy č.p. 443, Lomnice nad Lužnicí
Číslo paré

Investor: Město Lomnice n. Lužnicí, nám. 5.května 130,
37 816 Lomnice n. Lužnicí, IČ: 00247022

Stupeň: Dokumentace pro provádění stavby (DPS)

Část: D.1.4 Technika prostředí staveb - Vytápění
Datum: 06/2025

Výkres: PŮDORYS 2.NP
Měřítko 1:50
Číslo výkresu D.1.4.3.3