



VÝKRES TVARU OZ (D-G)
M 1/100


PŮDORYS

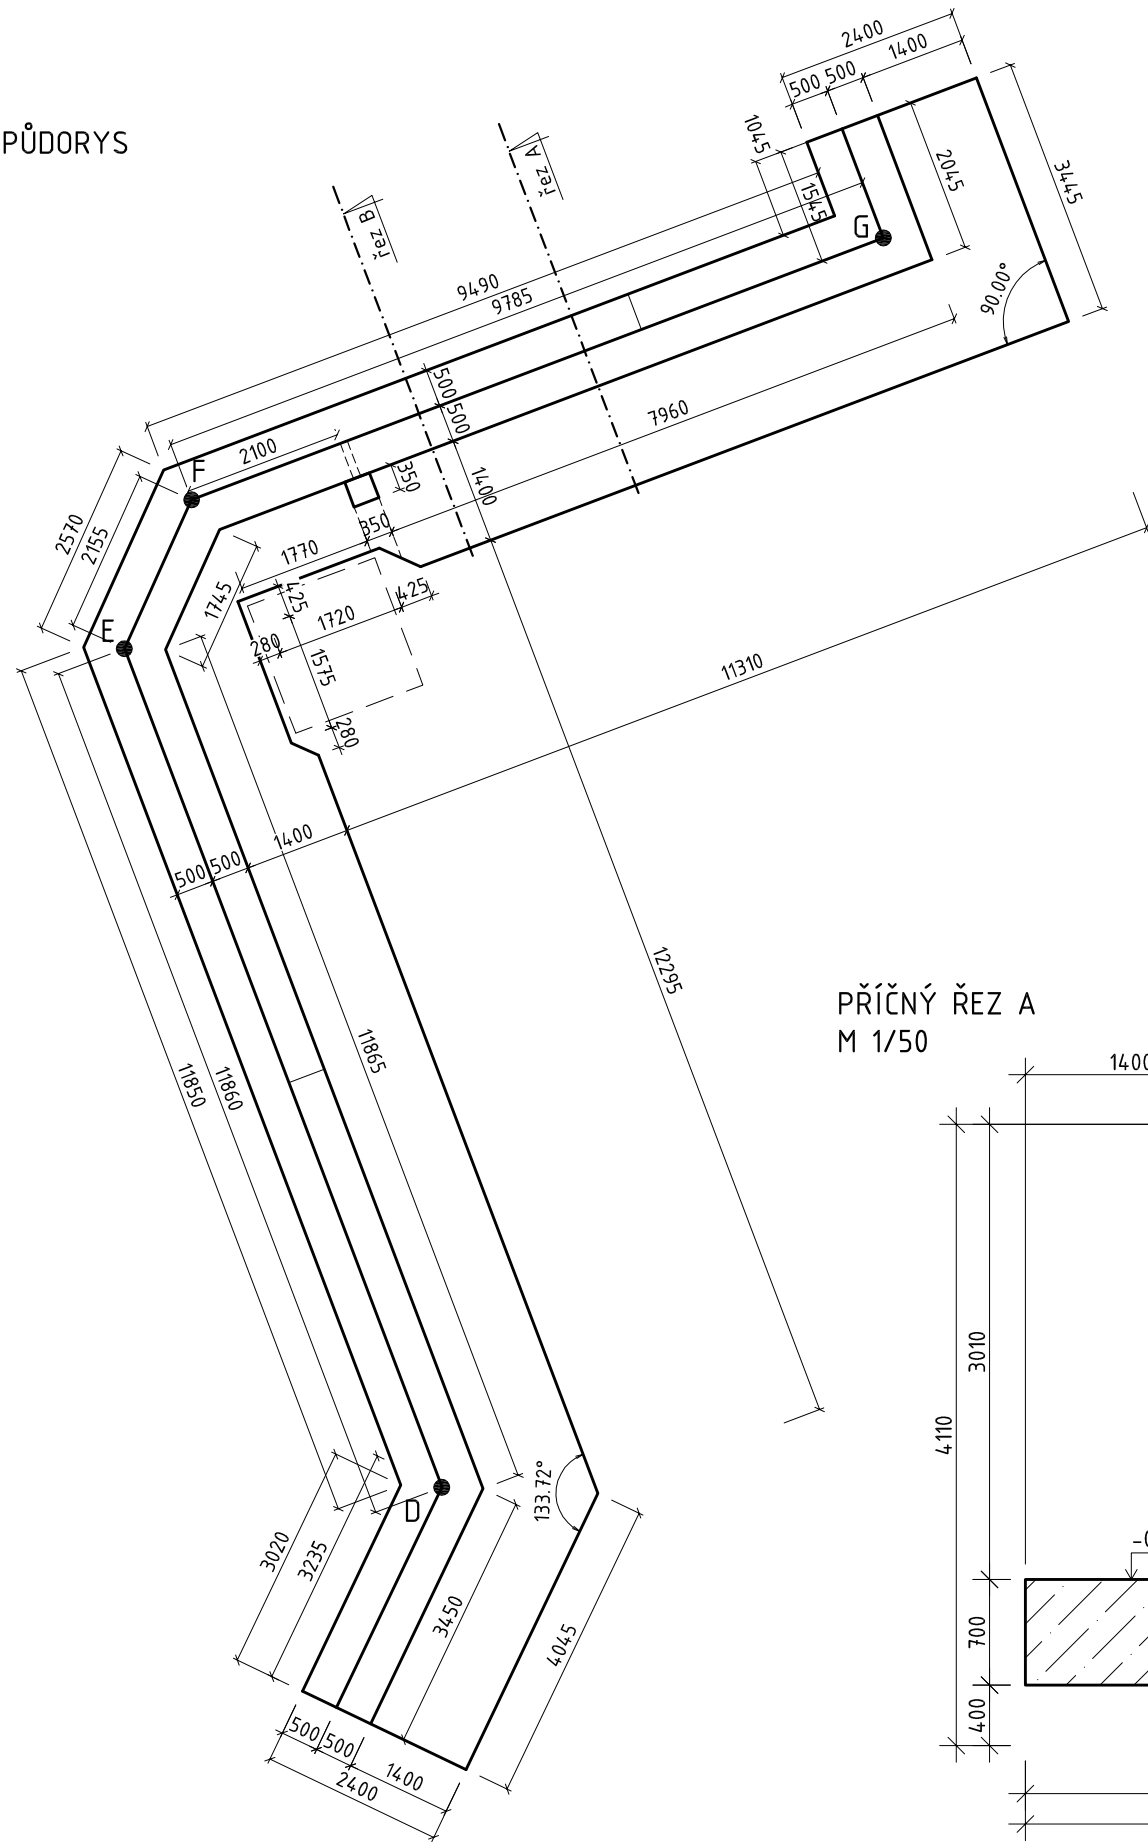


ROZVINUTÝ PODÉLNÝ ŘEZ

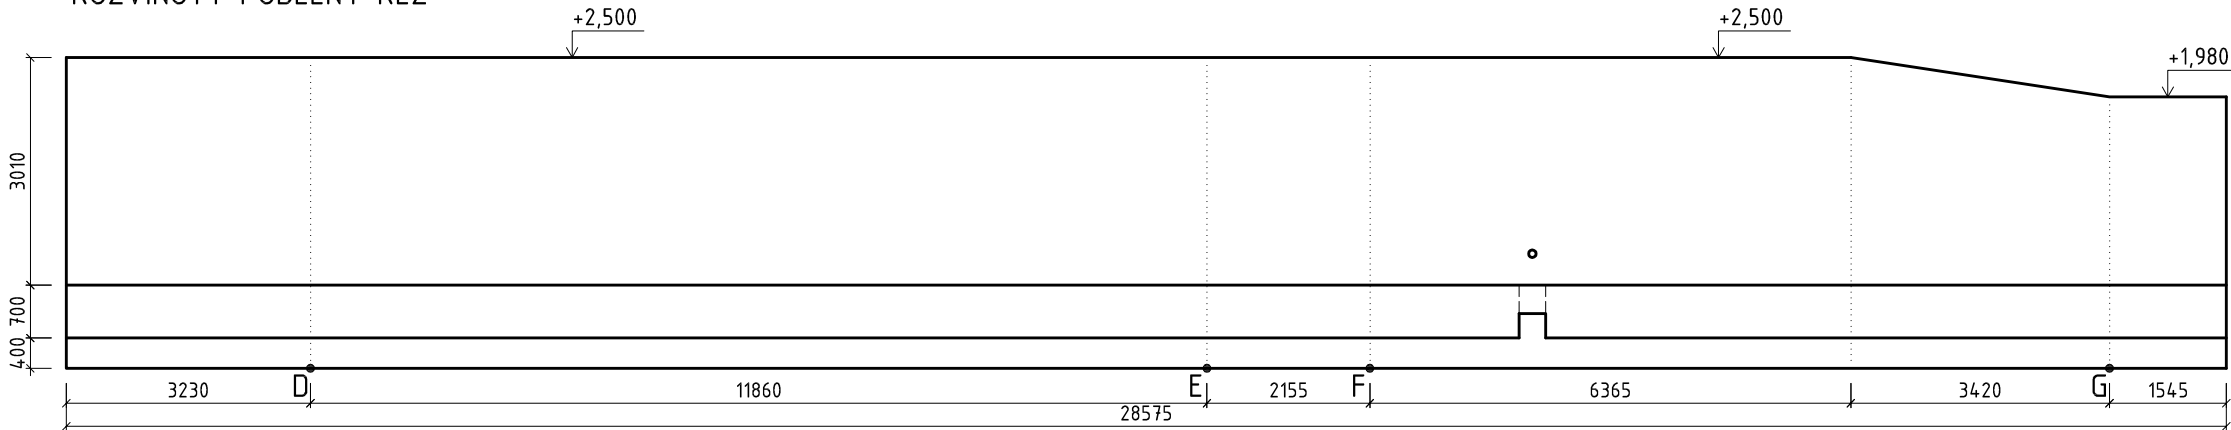

PŘÍČNÝ ŘEZ A
M 1/50

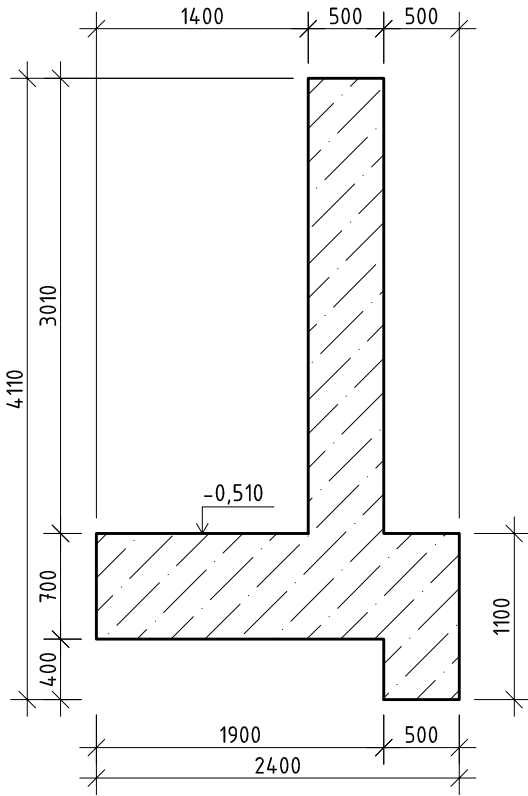

PŘÍČNÝ ŘEZ B
M 1/50

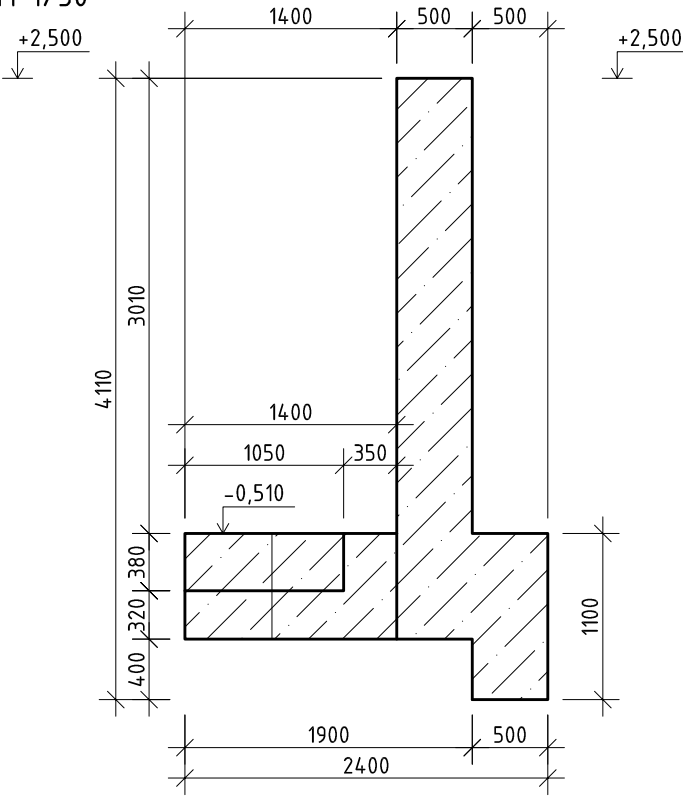

±0.000 = 189,240 m.n.m. podle BpV

STAVBA	DOSTAVBA A REKONSTRUKCE AREÁLU SPOLEČNOSTI HET 2014	ING ARCH MARTIN MATISKA K VODOJEMU 3 PRAHA 5 MOB. +420 777 020 552	
ADRESA	OHNÍČ č.p. 14, 417 65	DATUM	08 2015
INVESTOR	HET spol. s.r.o. OHNÍČ č.p. 14, 417 65	STUPEŇ	RPD
ZODPOVĚDNÝ PROJEKTANT	ING. ARCH. MARTIN MATISKA	ČÁST DOKUMENTACE	D.12 STAVEBNĚ KONSTRUKČNÍ ŘEŠENÍ
PROJEKTANT ČÁSTI DOKUM.	ING. LEO STREUBEL ING. JAN MAŘÍK	REVIZE	00
STAVEBNÍ OBJEKT	IO-1 OPĚRNÁ ZEĎ II.	MĚŘÍTKO 1:100	Č. VÝKRESU SK.14
VÝKRES	PŮDORYS, ŘEZY		