



VÝKRES TVARU OZ (J-N)


ROZVINUTÝ PODÉLNÝ ŘEZ OZ
M 1/100

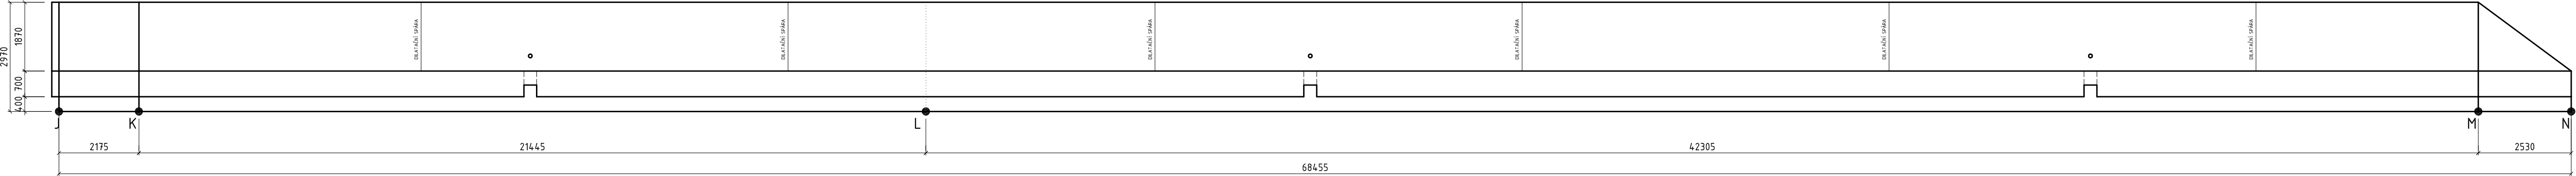


PŮDORYS

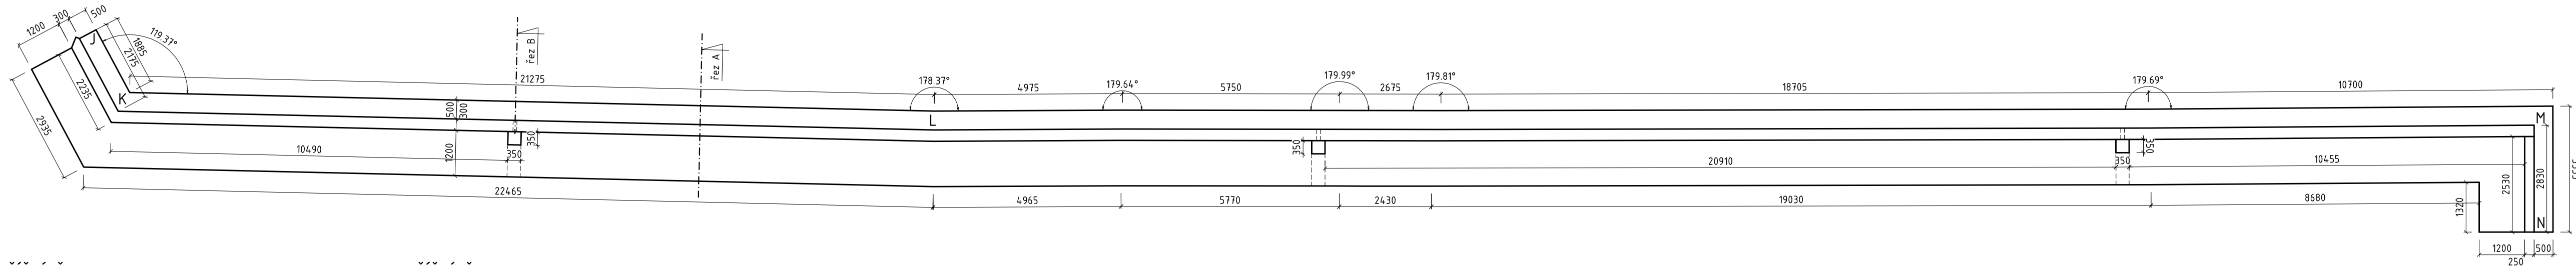

PŘÍČNÝ ŘEZ A
M 1/50

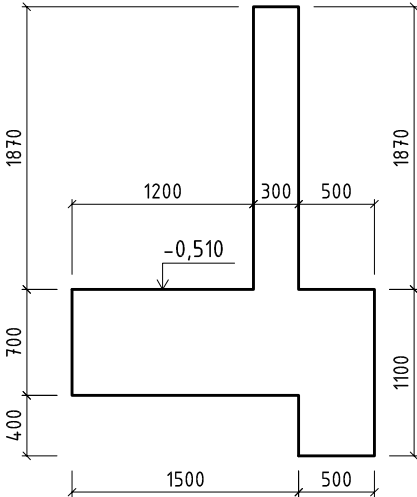

PŘÍČNÝ ŘEZ B
M 1/50

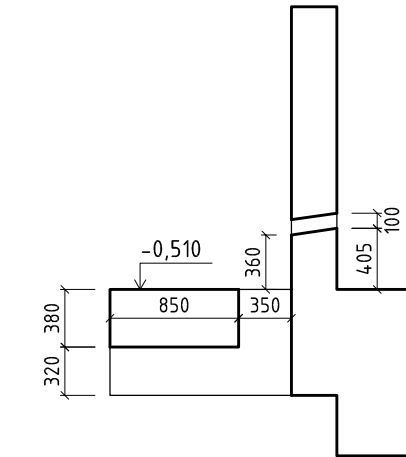

±0.000 = 189,240 m.n.m. podle Bpv

STAVBA	DOSTAVBA A REKONSTRUKCE AREÁLU SPOLEČNOSTI HET 2014		ING ARCH MARTIN MATISKA K VODOJEMU 3 PRAHA 5 MOB. +420 777 020 552	
ADRESA	OHNÍČ č.p. 14, 417 65	DATUM	08 2015	
INVESTOR	HET spol. s r.o. OHNÍČ č.p. 14, 417 65	STUPEŇ	RPD	
ZODPOVĚDNÝ PROJEKTANT	ING. ARCH. MARTIN MATISKA	ČÁST DOKUMENTACE	D.12 STAVEBNĚ KONSTRUKČNÍ ŘEŠENÍ	
PROJEKTANT ČÁSTI DOKUM.	ING. LEO STREUBEL ING. JAN MAŘÍK	REVIZE	00	
STAVEBNÍ OBJEKT	IO-1 OPĚRNÁ ZEĎ IV.		MĚŘÍTKO 1:100	Č. VÝKRESU SK.16
VÝKRES	PŮDORYS, ŘEZY			