




Půdorys základů

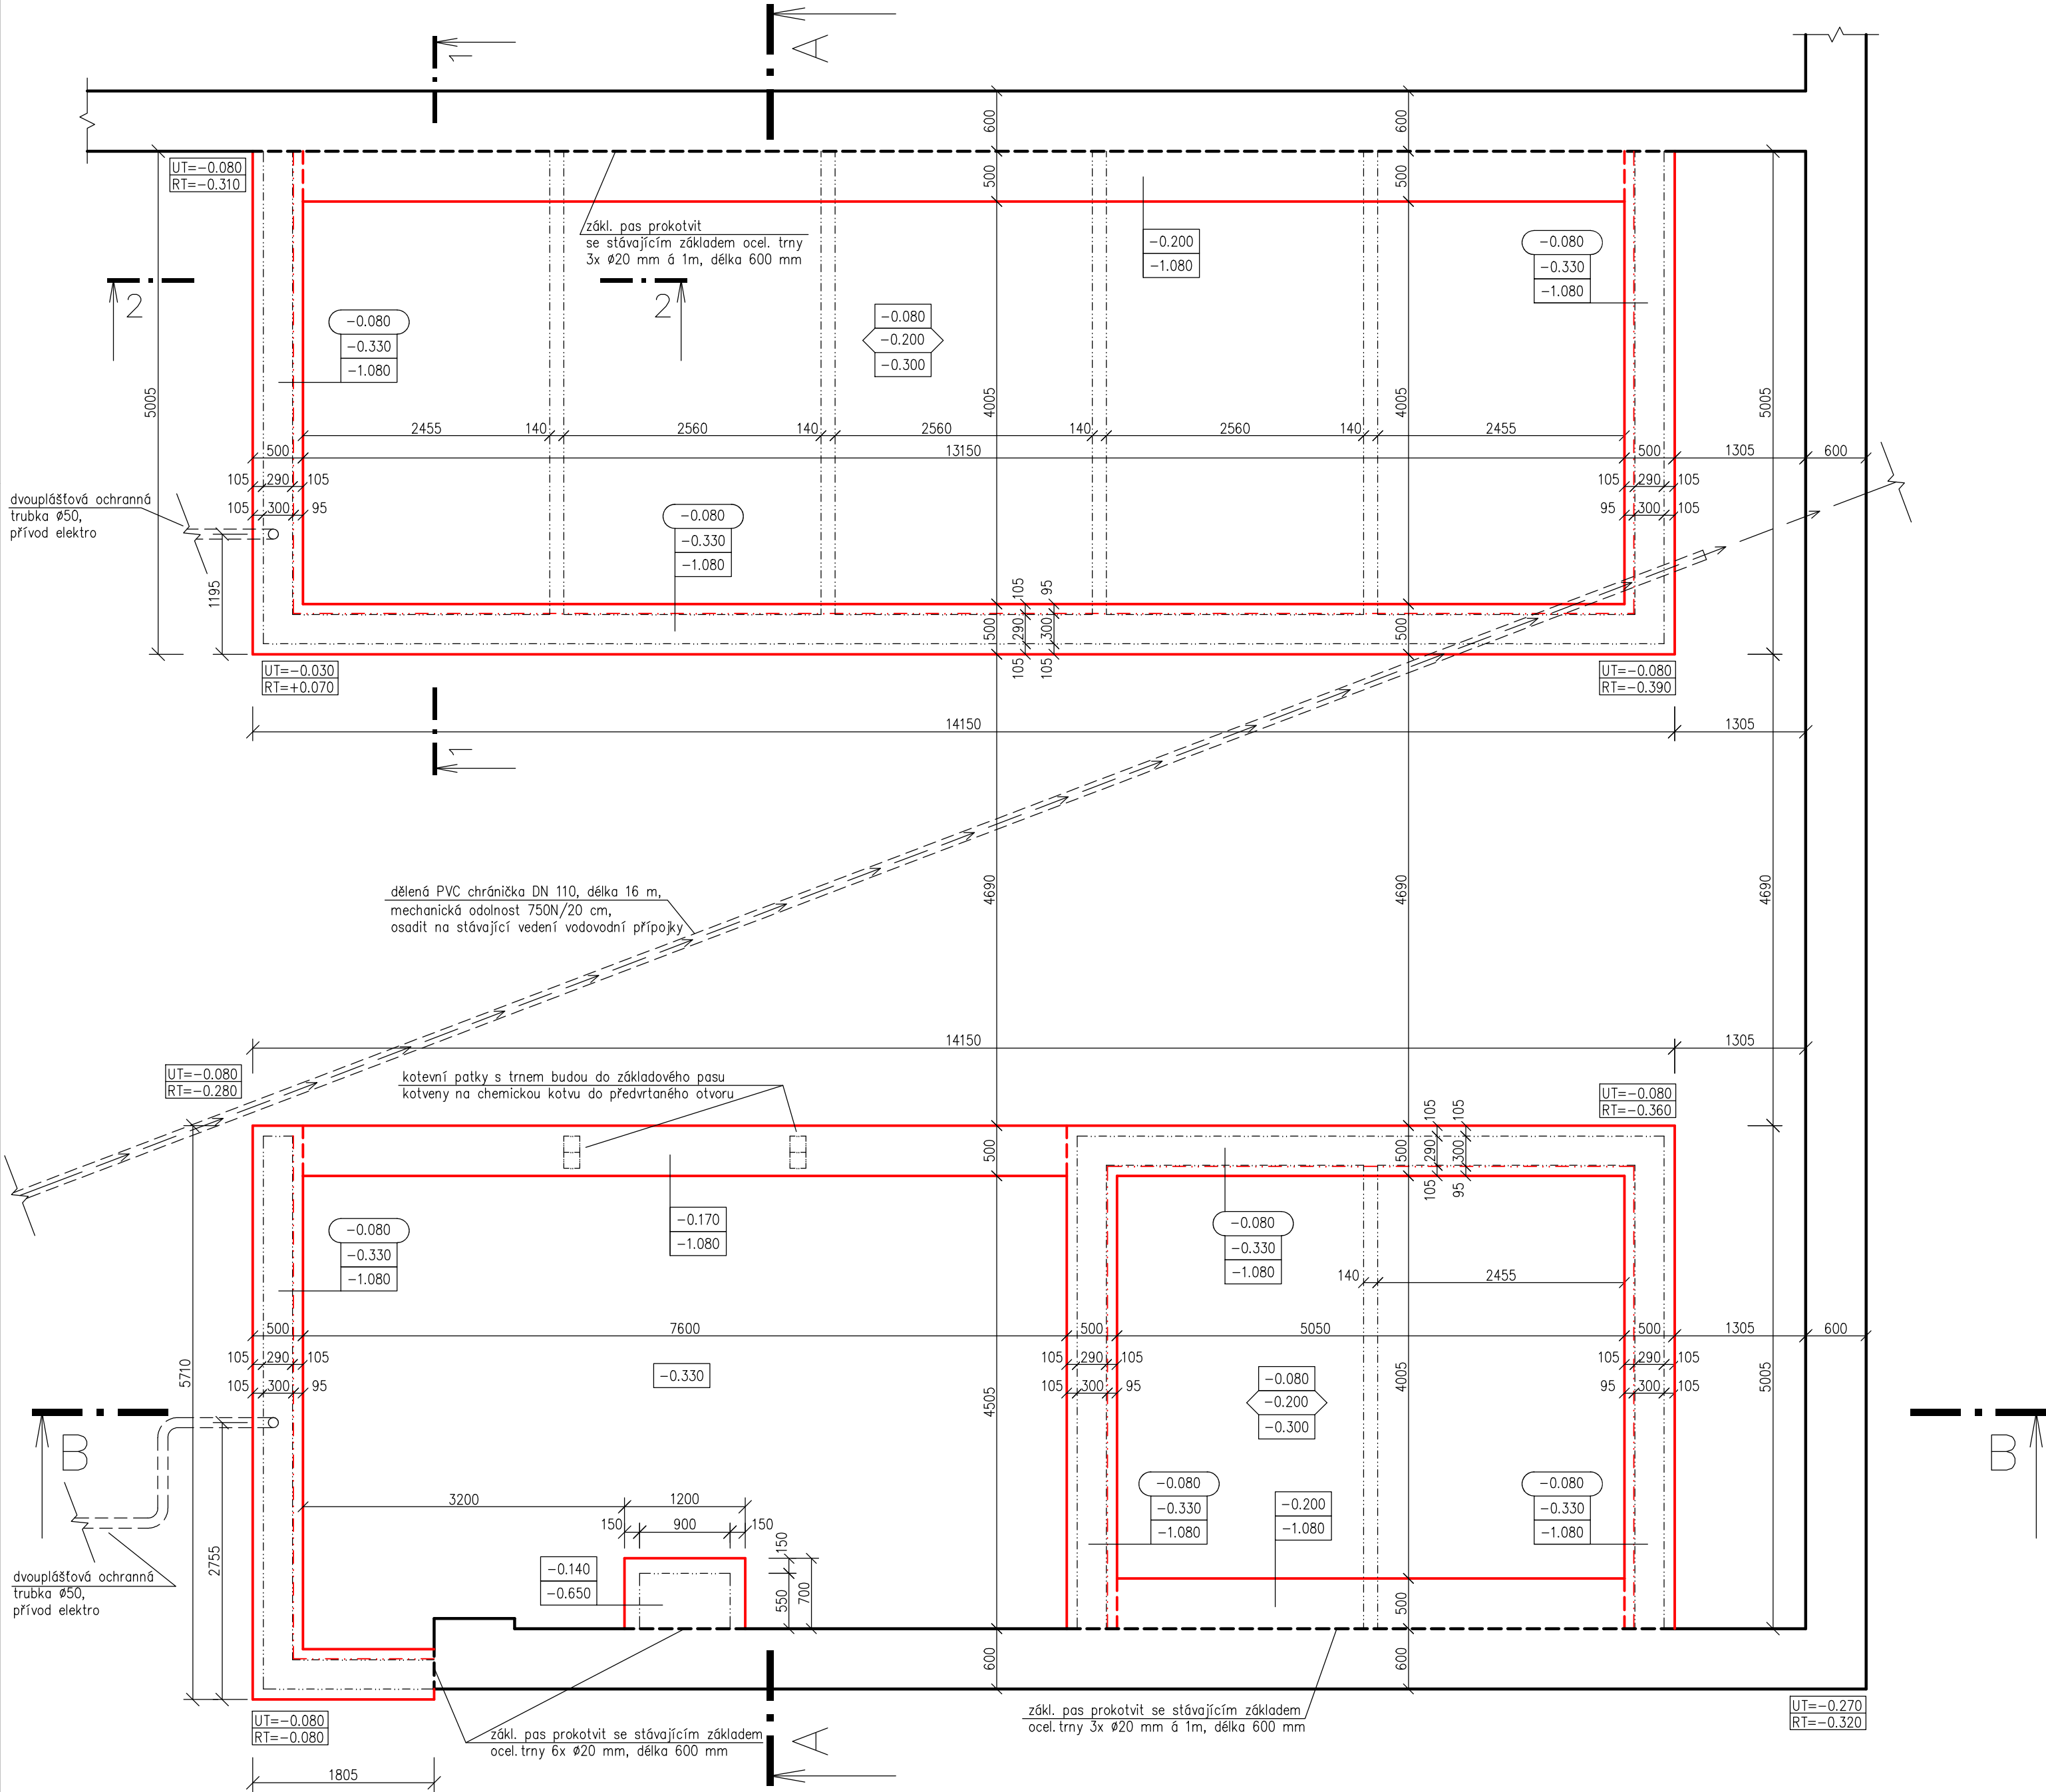

Řez 1-1

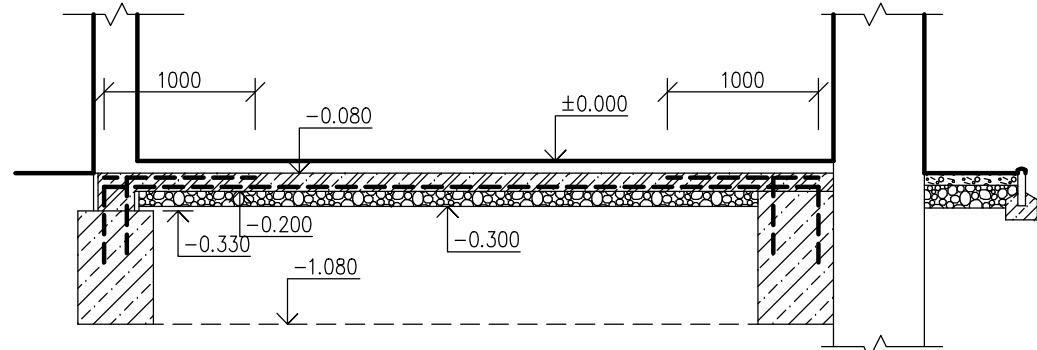


Výztuž základové desky

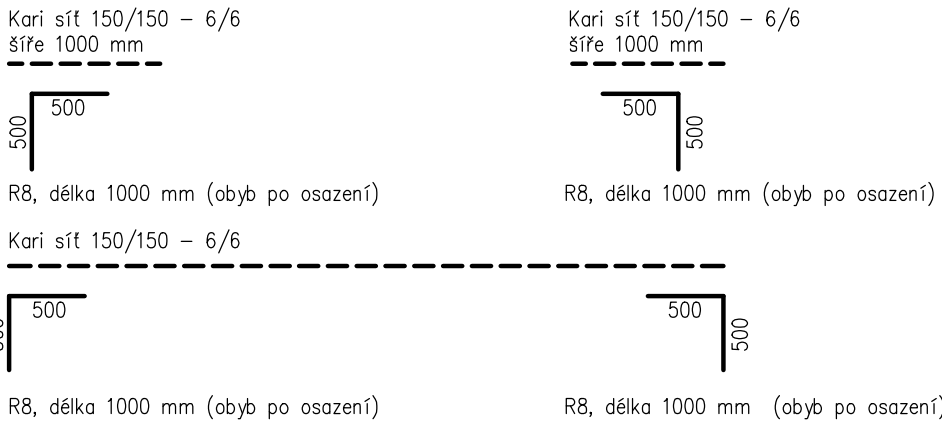


Poznámka:
Rozmístění betonářské svíslé výztuže do základové desky 2xR8 á 500 mm (prostrřídáně), výztuž bude do základového pasu vložena při betonáži základových pasů, oby výztuže bude provden po vyzdění betonových tvárníc

Řez 2-2

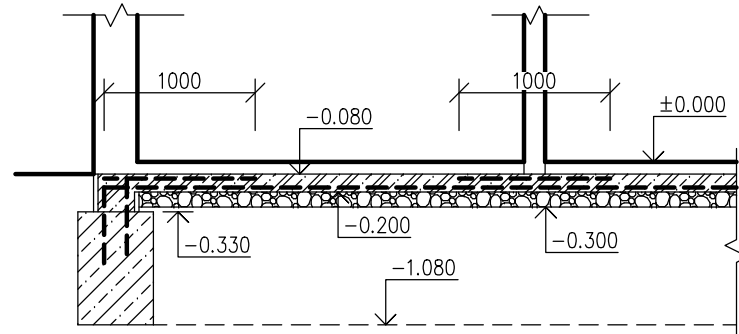

Výztuž základové desky

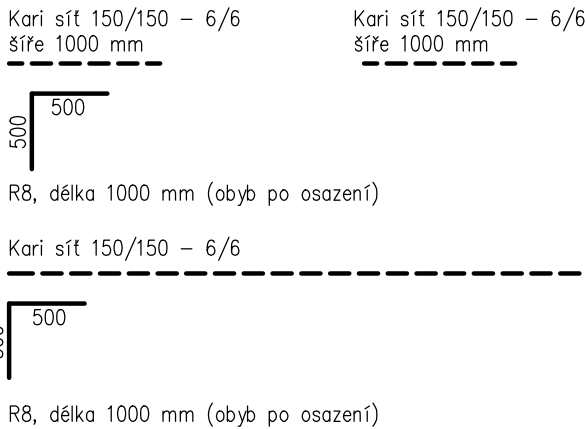

Poznámka:
Rozmístění betonářské svíslé výztuže do základové desky 2xR8 á 500 mm (prostrřídáně), výztuž bude do základového pasu vložena při betonáži základových pasů, oby výztuže bude provden po vyzdění betonových tvárníc

- ÚROVNĚ PODKLADNÍHO BETONU/PODLOŽÍ
- SPODNÍ ÚROVNĚ ŠTĚRKOVÉHO PODLOŽÍ / ZHUTNĚNÁ ZEMINA
- ÚROVNĚ ZÁKLADOVÉHO PASU
- SPODNÍ ÚROVNĚ MONOLITICKÉHO ZÁKLADOVÉHO PASU - ZÁKLADOVÁ SPÁRA

ZÁKLADOVÉ PASY – BETON C20/25 – XC2
ZÁKLADOVÁ DESKA – BETON C20/25 – XC2
– do základové desky vložit KARI sít 150/150–6/6
– tloušťka základové desky 120 mm

Podsyp pod desku – hutněná štěrnodrt fr. 16/32 mm, tl. 100 mm

- POZNÁMKA:
- PŘED ZAPOČETIM VÝKOPOVÝCH PRACÍ NUTNO VYTÝČIT VEŠKERÁ PODZEMNÍ VEDENÍ!!!
 - PŘED BETONÁŽÍ ZÁKLADŮ NUTNO ZHOTOVIT VEDENÍ ELEKTRO.
 - PŘÍVOD ELEKTRO VEDENÉ POD ZÁKLADY NUTNO ULOŽIT DO CHRÁNICŮKY.
 - ZÁKLADOVÁ SPÁRA ZÁKL. PASŮ MUSÍ BÝT V HLOUBCE MIN. 900 mm OD UPRAVENÉHO TERÉNU A ZÁROVEŇ MIN. 600 mm V TERÉNU ROSTLÉMÍ!!!

Vypracoval Ing. Tomáš Kadlec	Zodp. projektant Ing. Kovandová	Tech. kontrola Ing. Kovandová	PROJEKT SVĚTLÁ v.o.s. projektová a inženýrská činnost Havířská 616 582 91 Světlá nad Sázavou tel., fax: 569 452 205	
Kreslil Ing. Tomáš Kadlec	<i>Kadlec</i>	<i>Kovandová</i>	formát 6x44	
Investor město Zruč nad Sázavou, Zámek 1, 285 22 Zruč nad Sázavou			datum 7/2021	
Akce "Skladovací kóje a venkovní terasa k objektu č.p. 2 Zručského dvora"			účel DŮR+DSP, DPS	
SO 01 – Příslušenství k BD SO 01.1 – Stavební část			č. zakázky S20921	
Obsah výkresu Půdorys základů			č. kopie	
			archivní č.	
			Měřítko 1:50	Č. výkresu D1.1.1