
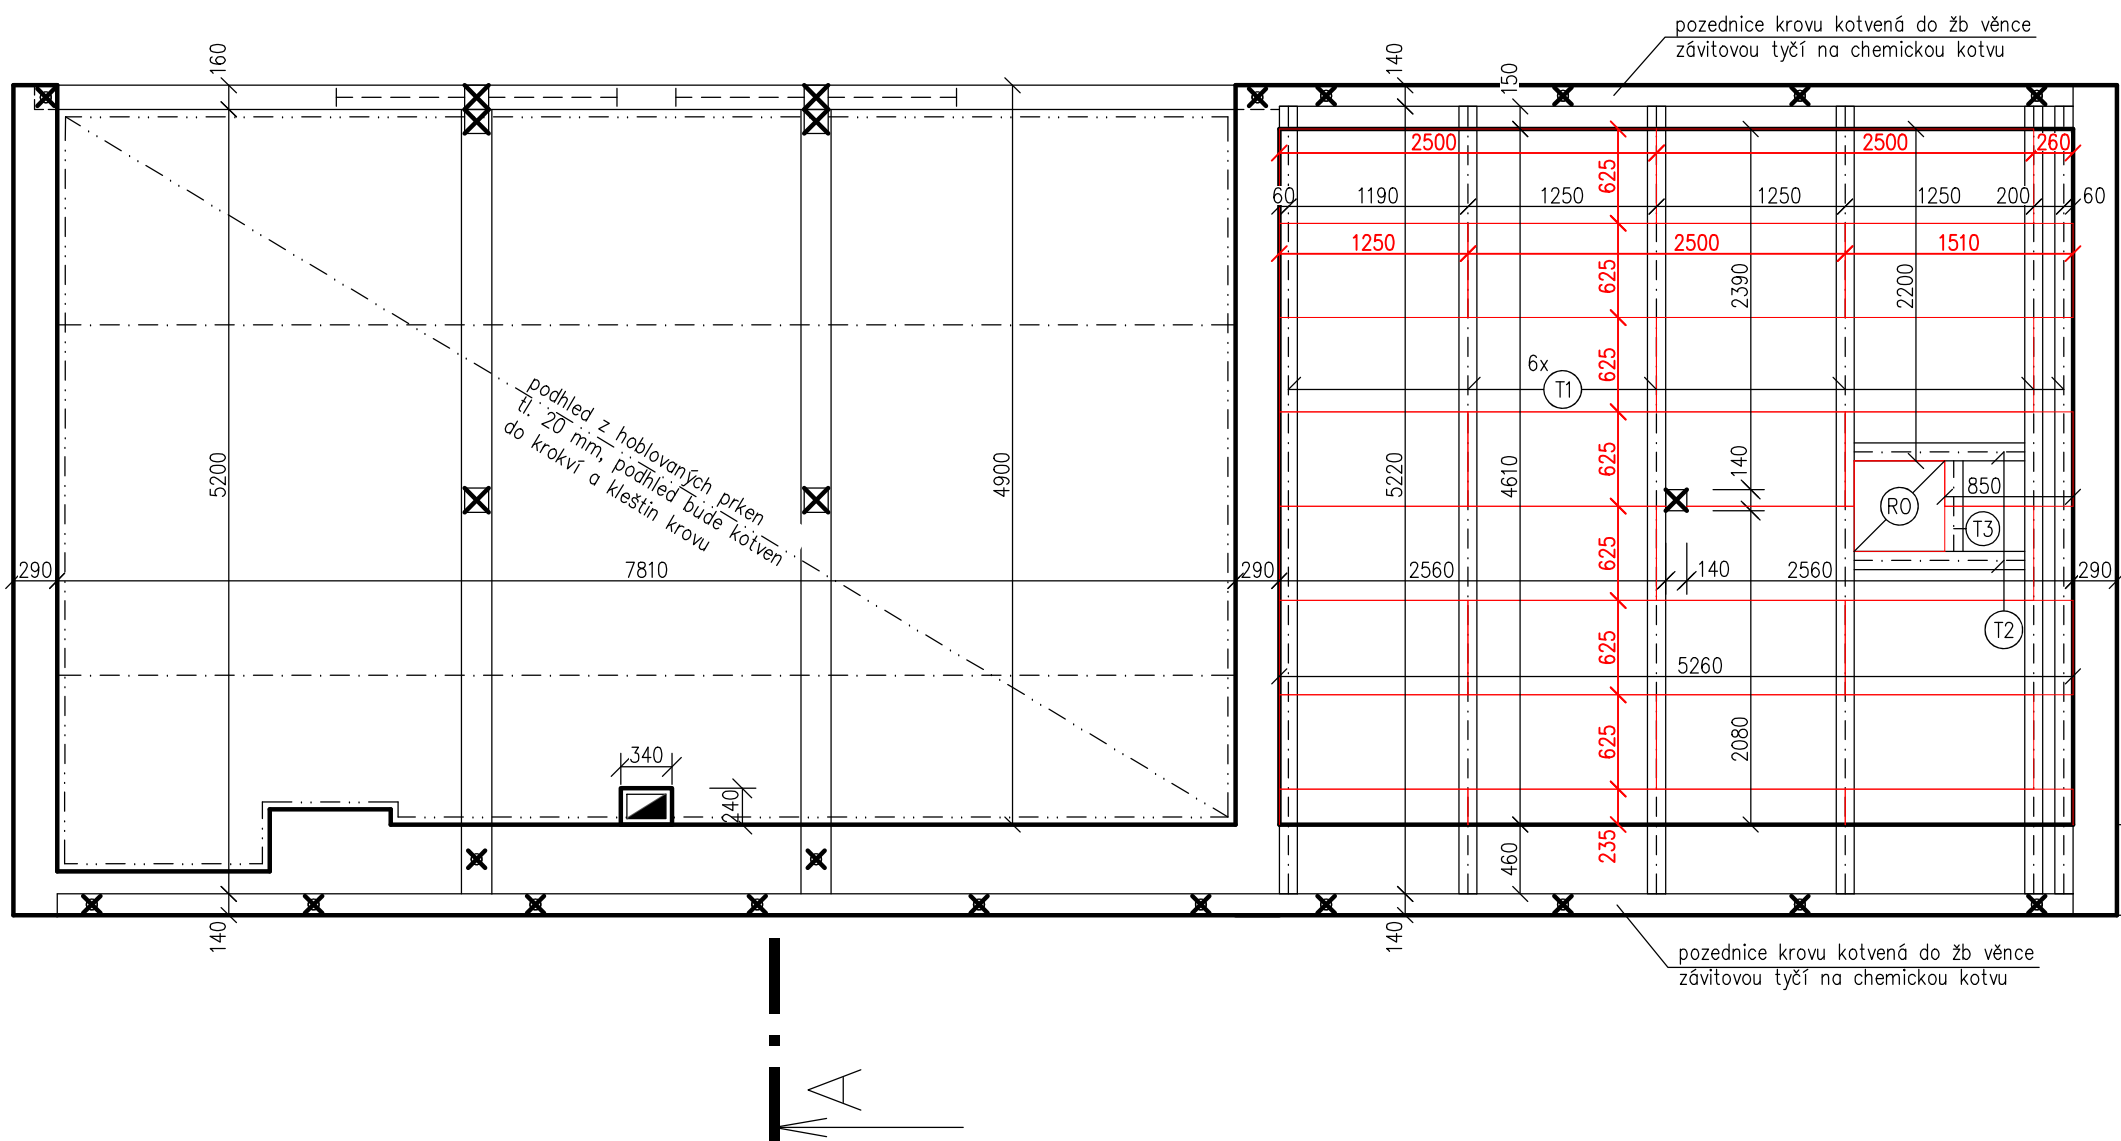


Půdorys nosné konstrukce podhledu a kladečský plán desek

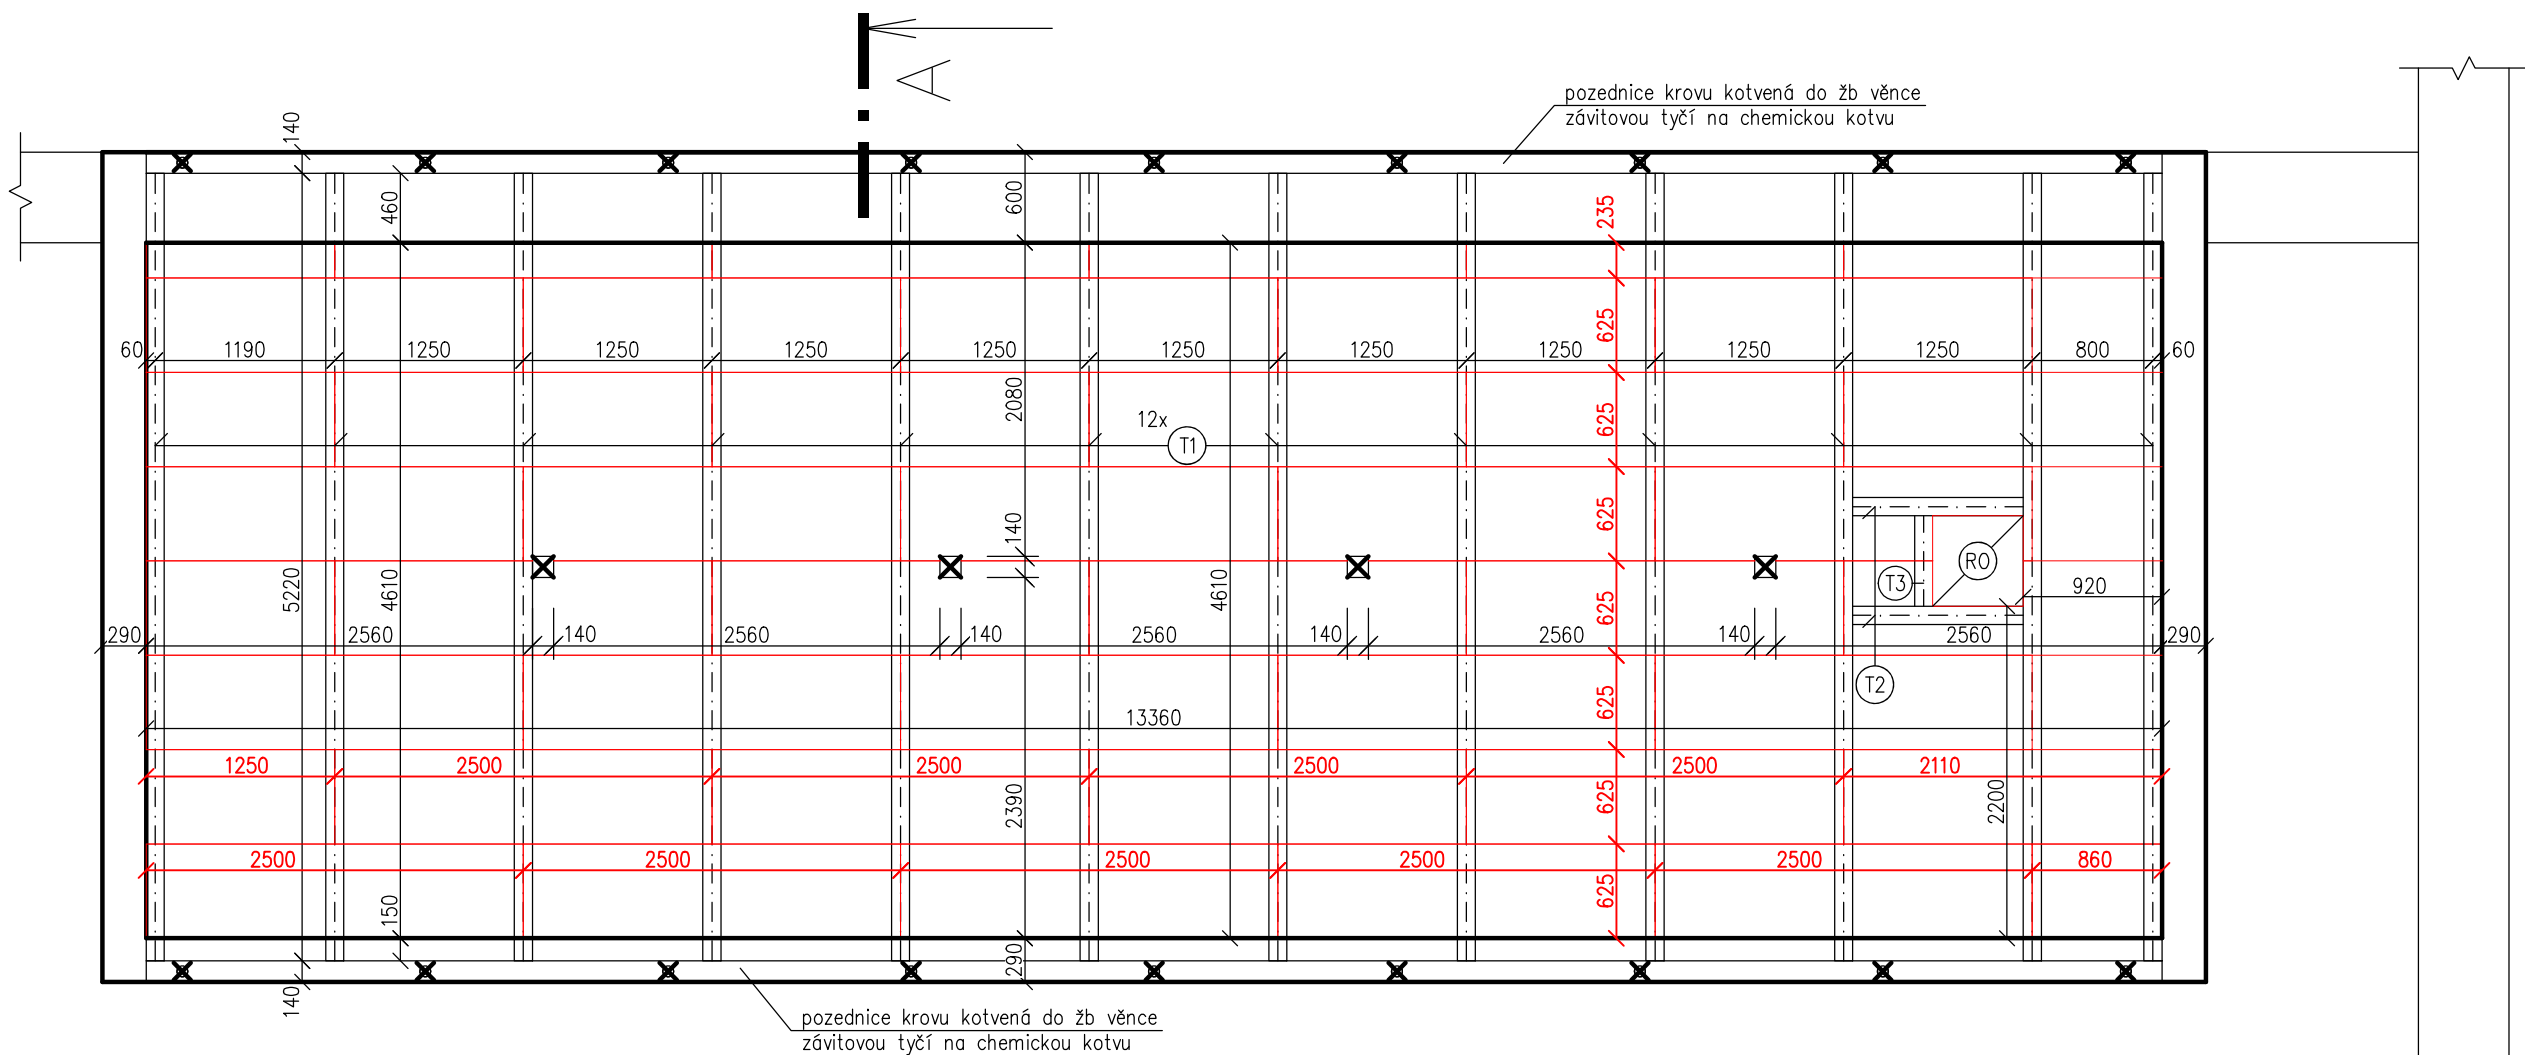


Výpis řeziva nosné konstrukce podhledu

VIZ PŘÍLOHA Č.3 TECHNICKÉ ZPRÁVY SO 01.1

POZNÁMKY:

- trámy ozn. T1 podložit bitumenovým pásem
- trámy ozn. T1 budou spojeny s pozednicemi ocelovými (pozinkovanými) tesařskými kotevními zesílenými úhelníky z každé strany trámy z důvodu příčného stažení
- veškeré dřevěné prvky musí být od komína vzdáleny minimálně 50 mm
- veškeré dřevěné prvky natřít nátěrem proti hnilobám a dřevokazným škůdcům
- (R0) - revizní otvor 600x600 mm v podhledu z OSB desek, otvor bude zakryt revizními kovovými dvířky 600x600 mm (barva hnědá RAL 8017), uzamykání na klíč, síla plechu 1 mm, hloubka zárubně 45 mm – 2 ks

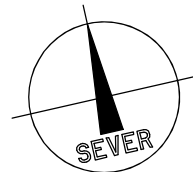

Vypracoval Ing. Tomáš Kadlec	Zodp. projektant Ing. Kovandová	Tech. kontrola Ing. Kovandová	PROJEKT SVĚTLÁ v.o.s. projektová a inženýrská činnost Havířská 616 582 91 Světlá nad Sázavou tel., fax: 569 452 205	
Kreslil Ing. Tomáš Kadlec			formát 6xA4	
Investor město Zruč nad Sázavou, Zámek 1, 285 22 Zruč nad Sázavou			datum 7/2021	
Akce "Skladovací kóje a venkovní terasa k objektu č.p. 2 Zručského dvora"			účel DŮR+DSP, DPS	
			č. zakázky S20921	
			č. kopie	
			archivní č.	
Obsah výkresu Půdorys nosné kce. podhledu a kladečský plán desek			Měřítko 1:50	Č. výkresu D1.1.3