



Půdorys střechy

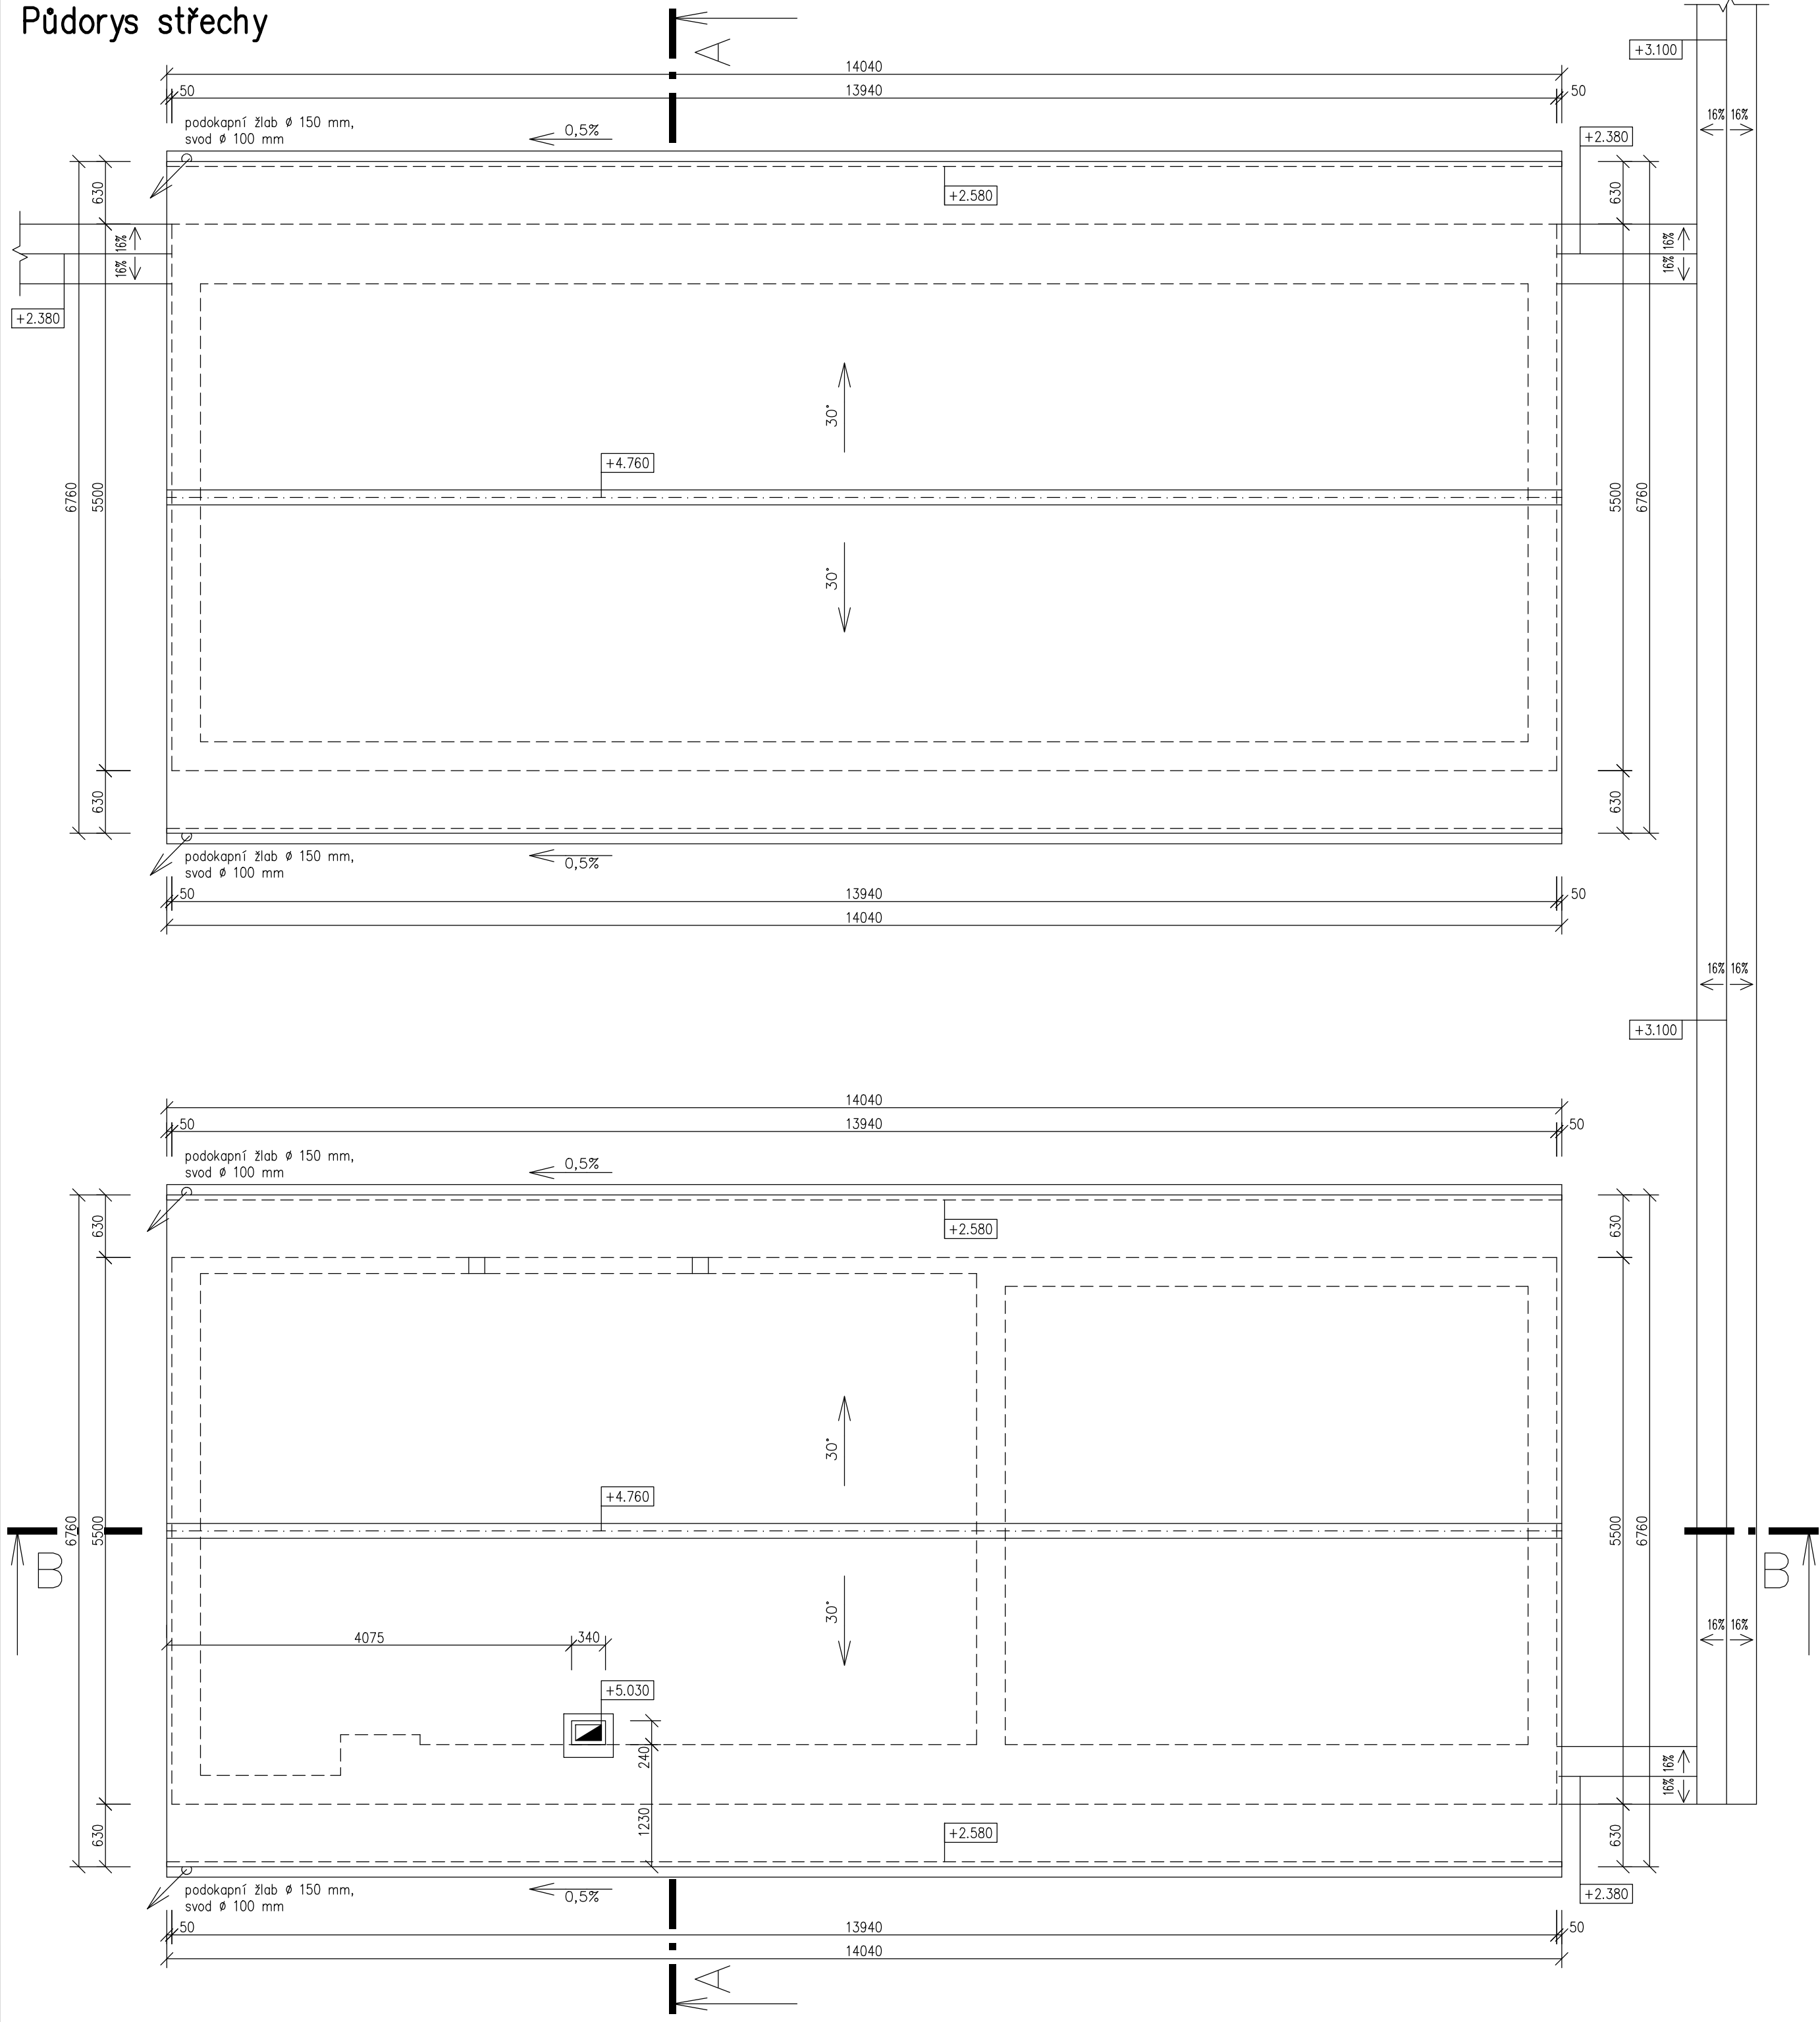


- STŘEŠNÍ KRYTINA**
- skládaná krytina z keramických pálených tašek bobrovek
 - šupinové krytí střešních tašek
 - povrchová úprava, barva – rezná (přírodní)
 - celková plocha střechy 2x111=222 m² (včetně komínu)
- POZNÁMKA:**
- ukončení střechy u okapu bude provedeno odvětrávacími okapními taškami po celé délce střechy
 - větrací tašky rozmístit dle technického doporučení střešní krytiny (doporučeno 45 ks/100 m²), odvětrání střešního pláště podél hřebene, pokládka ve 2. řadě pod hřebenem z obou stran, budou použity vnější odvětrací tašky v kombinaci se spodními odvětrávacími taškami s výřezy (levá a pravá)
 - hřebeny střešní krytiny budou pokryty na suchu kónickými hřebenáči
 - odvětrání střechy pomocí větracího pásu hřebene
 - rozmístění protisněhových háků pro šupinové krytí střešní krytiny v závislosti na sklonu střechy a sněhové oblasti (sněhová oblast III) je doporučeno 2 ks/m², rozmístění protisněhových háků ve 2. řadě u okapní hrany je na každé 3. tašce a následně na každé 9. tašce v každé 2. řadě
 - prostup komínu bude opracován z polyizobutylenu včetně krycích listů

- KLEMPÍŘSKÉ PRVKY**
- okapový systém z žárově pozinkovaného plechu o síle 0,6 mm s oboustrannou barevnou vrstvou
 - odstín RAL 7016
 - sestava okapového systému 150/100: podokapní žlab půlkruhový–velikost 150, spojka žlabu s těsněním–velikost 150, žlabový hák–velikost 150, žlabový kotlík–velikost 150/100, žlabové čelo–velikost 150, svodná roura–velikost 100, koleno svodné roury 70°–velikost 100, objímka svodné roury s trnem–velikost 100
 - doplňkové klempířské prvky: kotvicí prvky, okapní plechy, závětrné štítové lišty, krycí lišty u komínu v odstínu cihlově červené

Nebedněná nezateplená střecha, provedení u hřebene, šupinové krytí, sklon 30°
M 1:10

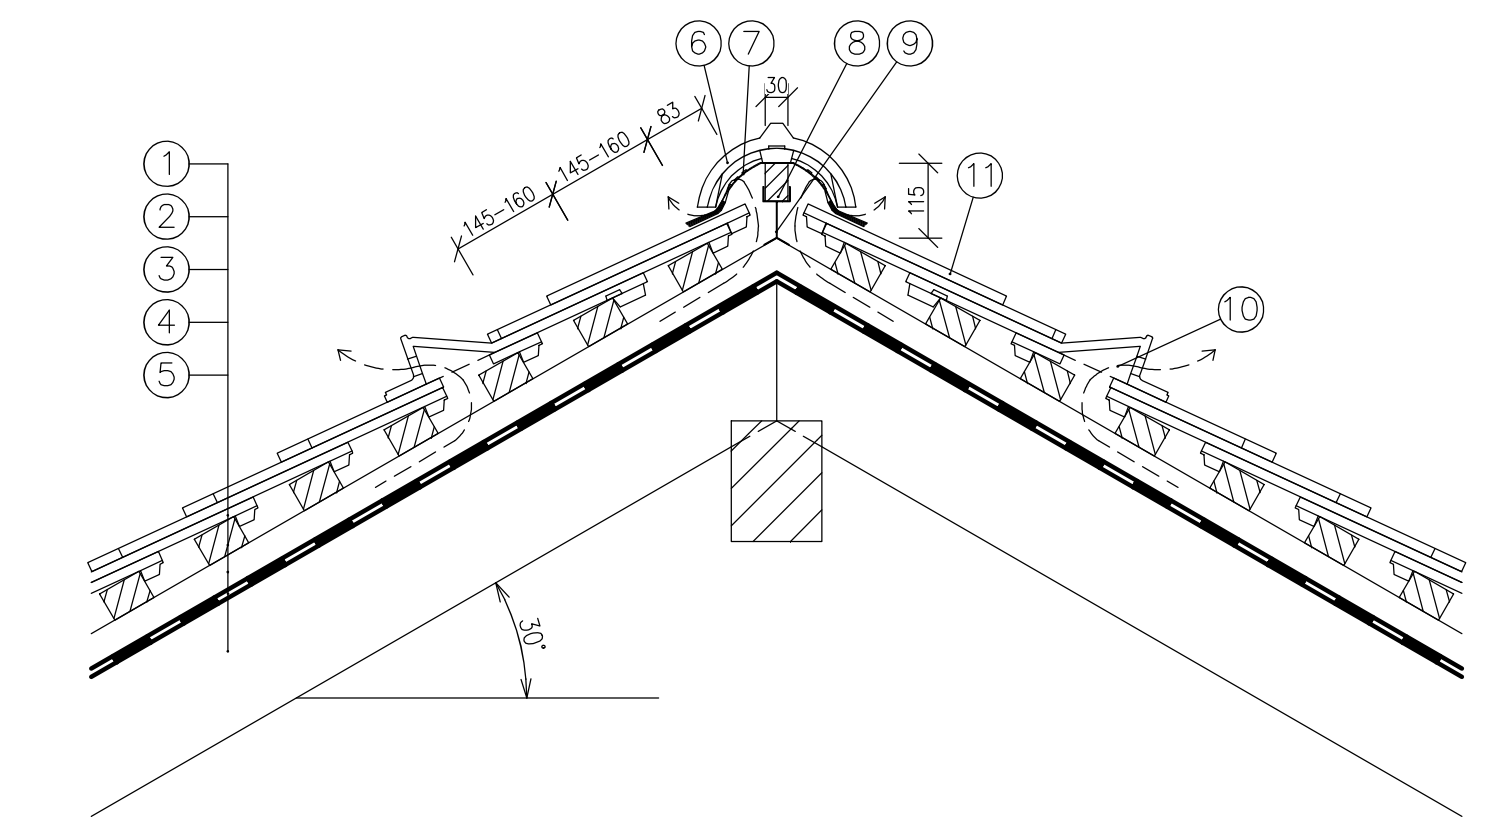

- SKLADBA A.3 (viz výpis skladeb)**
1. základní taška – bobrovka
 2. latě 40x60 mm
 3. kontralatě 40x60 mm
 4. difúzní fólie
 5. krokev
 6. kónický hřebenáč
 7. větrací pás hřebene
 8. hřebenová lat 30x50 mm
 9. drážák hřebenové latě
 10. taška větrací (pod větrací taškou, tašky s výřezem)
 11. taška hřebenová

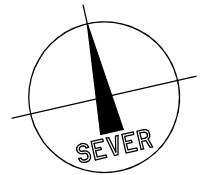

Vypracoval Ing. Tomáš Kadlec	Zodp. projektant Ing. Kovandová	Tech. kontrola Ing. Kovandová	PROJEKT SVĚTLÁ v.o.s. projektová a inženýrská činnost Havířská 616 582 91 Světlá nad Sázavou tel., fax: 569 452 205	
Kreslil Ing. Tomáš Kadlec	<i>Kadlec</i>	<i>Kovandová</i>		
Investor město Zruč nad Sázavou, Zámek 1, 285 22 Zruč nad Sázavou			formát 6x4	
Akce "Skladovací kóje a venkovní terasa k objektu č.p. 2 Zručského dvora"			datum 7/2021	
SO 01 – Příslušenství k BD SO 01.1 – Stavební část			účel DÚR+DSP, DPS	
			č. zakázky S20921	
			č. kopie	
			archivní č.	
Obsah výkresu	Půdorys střechy		Měřítko 1:50	Č. výkresu D1.1.5