


Půdorys zpevněných ploch, terénních úprav a oplocení

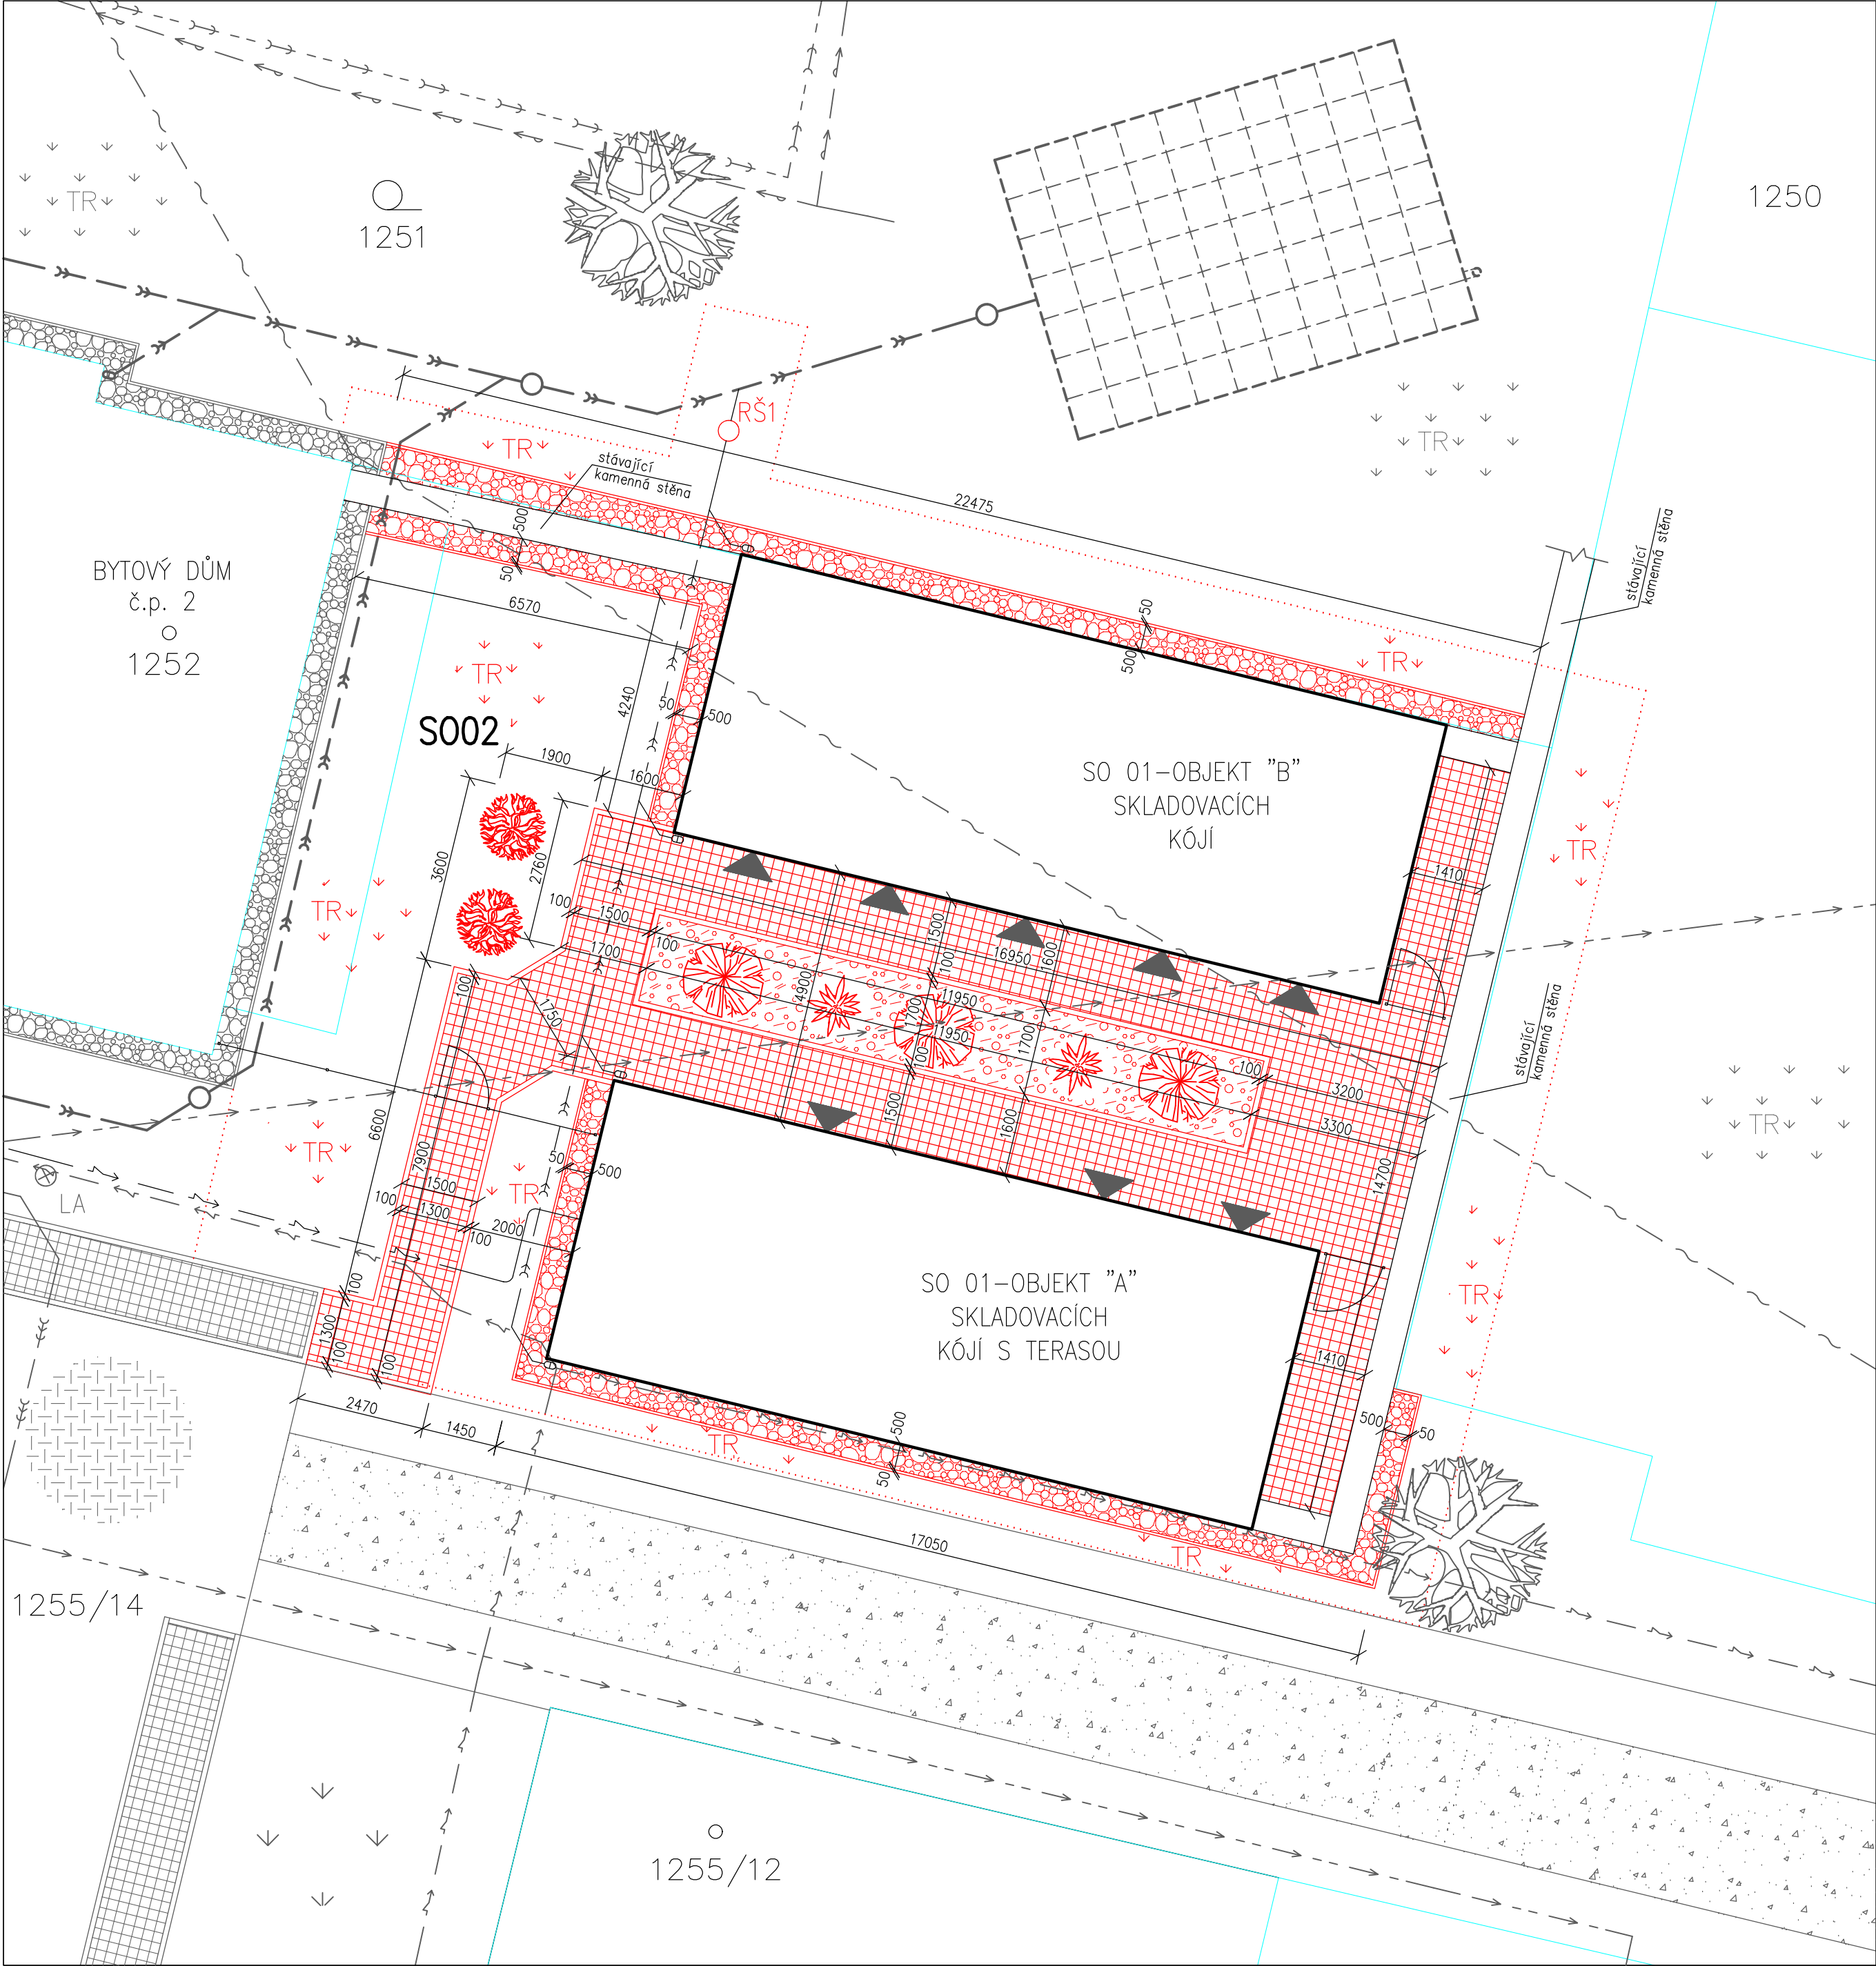


Legenda značení

- STÁVAJÍCÍ KONSTRUKCE A PRVKY
- NOVÉ KONSTRUKCE A PRVKY

Legenda značek

- stávající pochozí mozaiková dlažba z kamenných kostek ve šterkovém podloží olemována kamennými obrobíky
- nová pochozí mozaiková dlažba z kamenných kostek o velikosti 40–60 mm ve šterkovém podloží olemována kamennými obrobíky (d/v/š – 400/200/100 mm) – SKLADBA A.08
Poznámka: v dlažbě budou u střešních svodů osazeny lapače střešních splavenin
- okapový chodníček z vymývaných říčních blázků frakce 16–22 mm
chodníček bude olemován zahradními obrubníky 50/250 mm – SKLADBA A.09,
Poznámka: v okapovém chodníčku budou u střešních svodů osazeny lapače střešních splavenin
- záhon z vymývaných říčních blázků frakce 16–22 mm – SKLADBA A.10
- stávající zpevněná plocha z asfaltového recyklátu
- stávající pojezdová mozaiková dlažba z kamenných kostek
- hranice katastrálního území
- podzemní vedení NN do 1 kV (ČEZ)
- síť elektrotechnických komunikací (SEK), (ČESKÁ TELEKOMUNIKAČNÍ INFRASTRUKTURA)
– nadzemní síť
- vodovodní zásobní řad (VHS)
- vodovodní řad neověřený (VHS)
- kanalizace – splašková (VHS)
- kanalizace – jednotná (VHS)
- kanalizace dešťová
- přívod elektro do objektu
- přeložené potrubí vodovodní přípojky
- oplocení mezi BD č.p. 2 a objektem "A"
dřevěné pařbové s ocelovými sloupky tvaru jekl (žárově zinkované),
vstupní uzamykatelná branka s ocelovým zinkovaným rámem s obložením z dřevěných planěk
popis viz. technická zpráva SO 02
– uzamykatelné branky mezi stávající stěnou a objekty "A" a "B", branky s ocelovým zinkovaným rámem s obložením z dřevěných planěk, popis viz. technická zpráva SO 02
- TR / TR travní porost (stávající / navrhovaný)
- LA lampa veřejného osvětlení (stávající)
- RŠ1 revizní šachty dešťové kanalizace DN 400 s pochůzným plastovým poklopem DN 400
- hlavní vstupy do objektů SO 01
- strom, (stávající / navrhovaný)

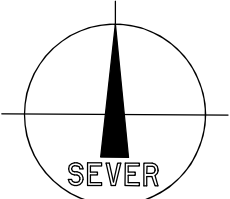

SKLADBY ZPEVNĚNÝCH PLOCH viz. PŘÍLOHA č.1 – TECHNICKÉ ZPRÁVY SO 02

Vypracoval Ing. Tomáš Kadlec	Zdp. projektant Ing. Kovandová	Tech. kontrola Ing. Kovandová	PROJEKT SVĚTLÁ v.o.s. projektová a inženýrská činnost Havířská 616 582 91 Světlá nad Sázavou tel., fax: 569 452 205
Kreslil Ing. Tomáš Kadlec	<i>Kadlec</i>	<i>Kovandová</i>	formát 6x4
Investor město Zruč nad Sázavou, Zámek 1, 285 22 Zruč nad Sázavou	datum 7/2021		
Akce "Skladovací kóje a venkovní terasa k objektu č.p. 2 Zručského dvora"	účel DŮR+DSP, DPS		
			č. zakázky S20921
			č. kopie
			archivní č.
Obsah výkresu Půdorys zpevněných ploch, terénních úprav a oplocení			Měřítko 1:100
			Č. výkresu 02.1