


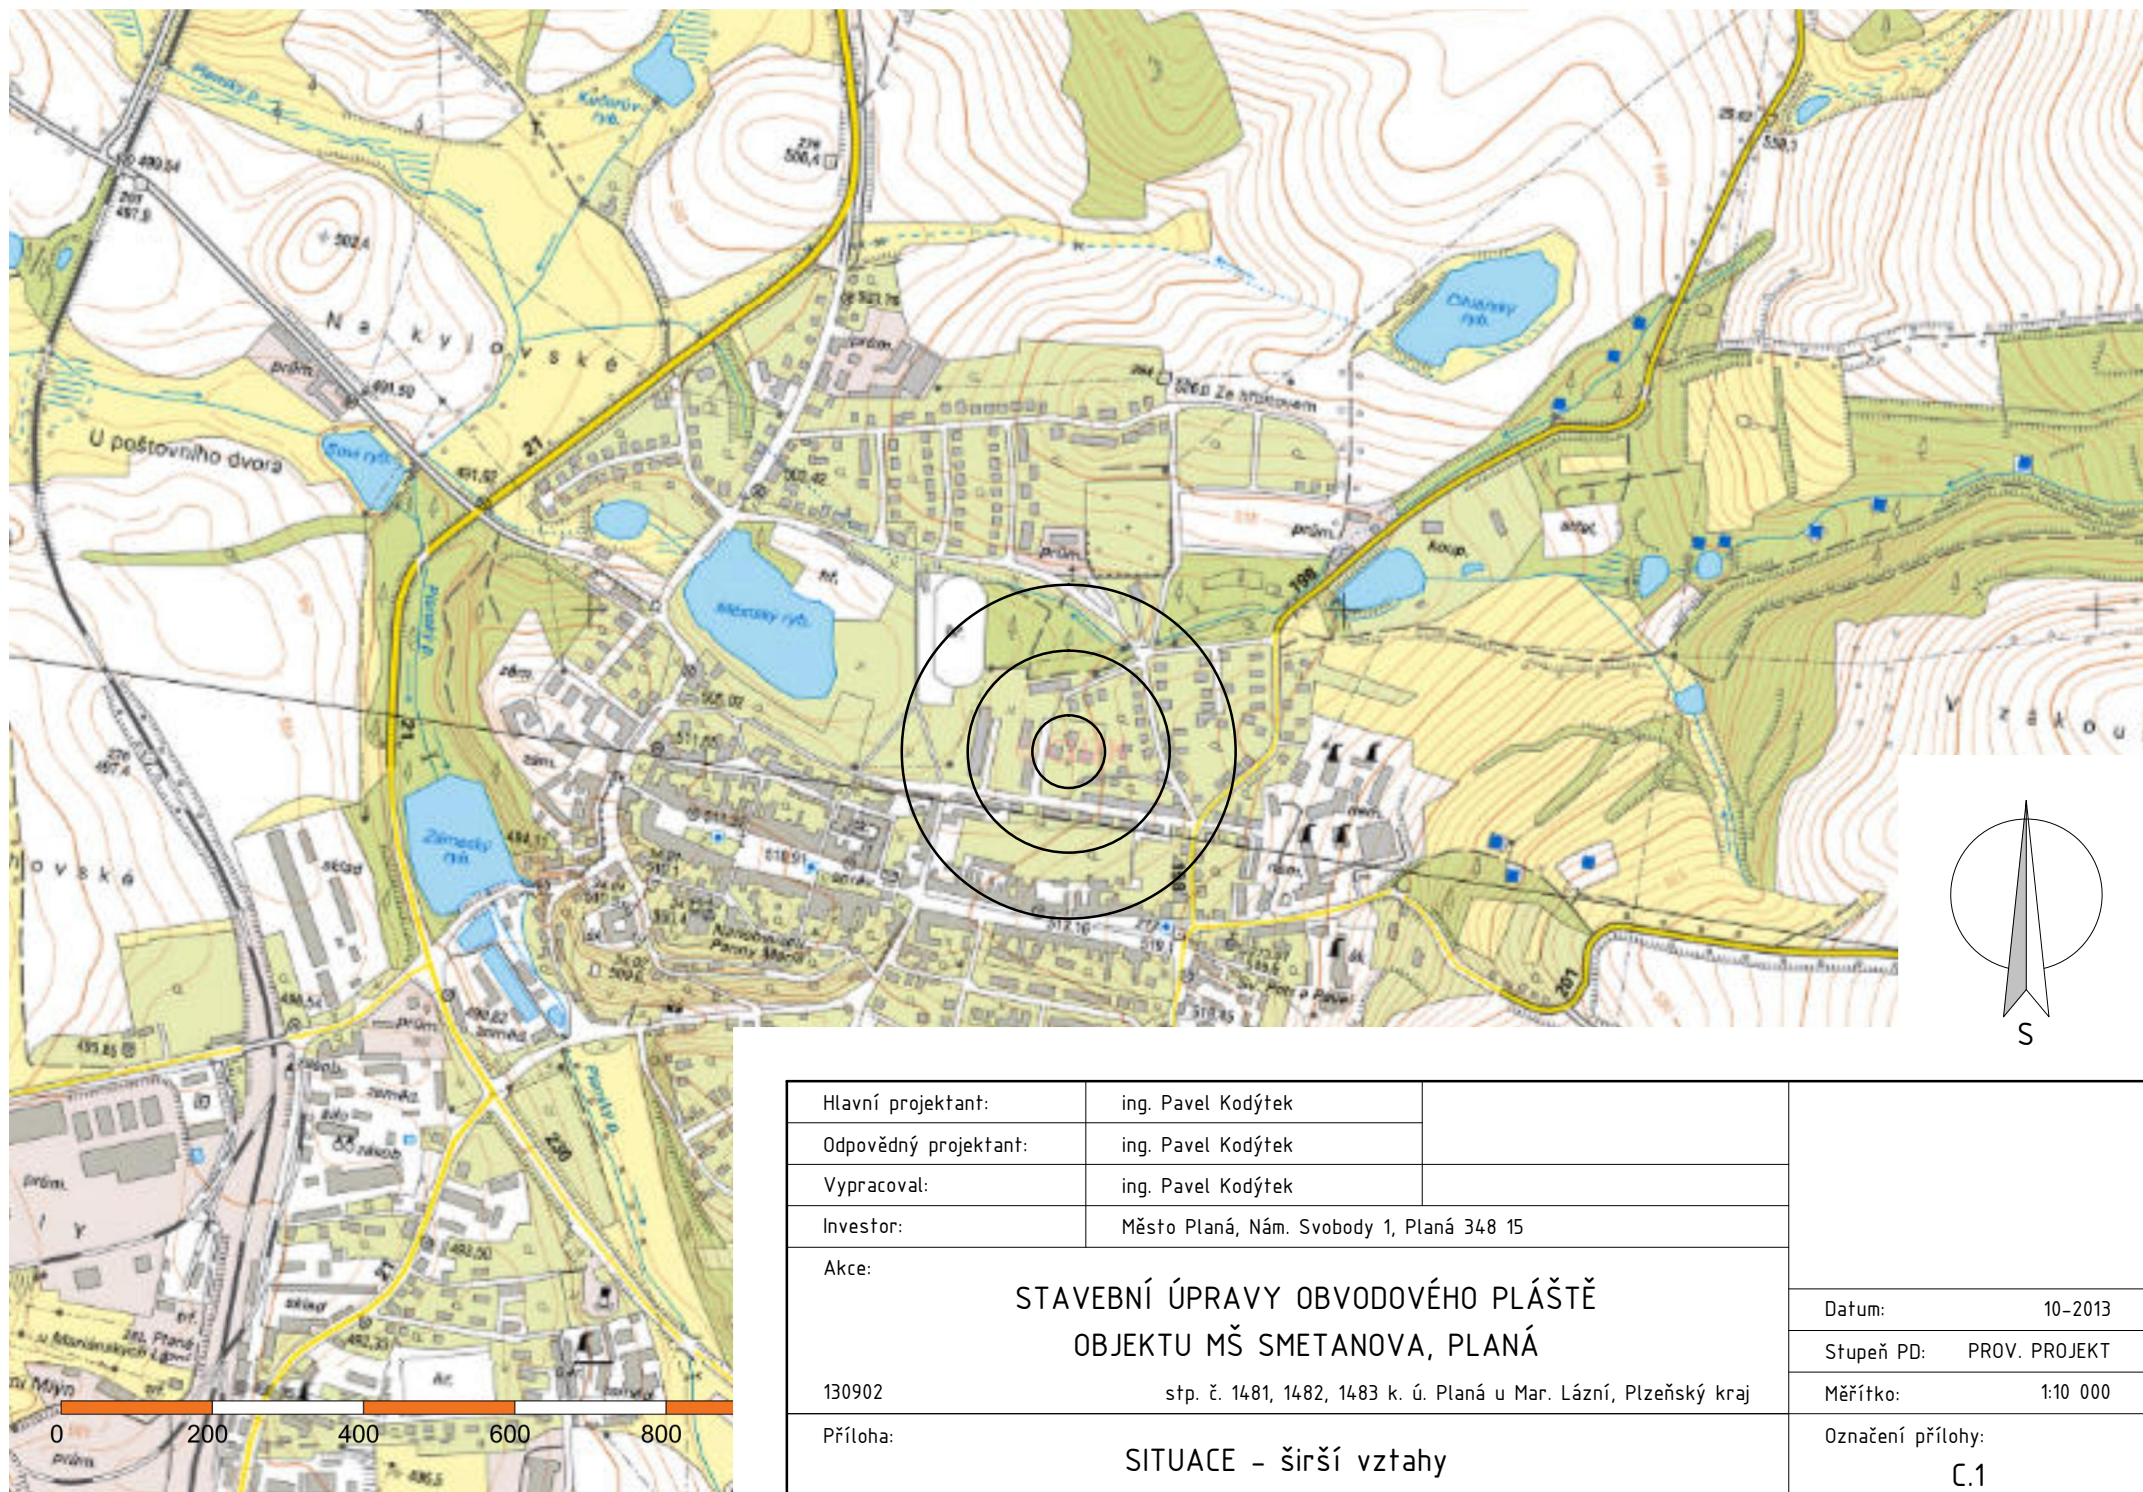

Hlavní projektant:	ing. Pavel Kodýtek		
Odpovědný projektant:	ing. Pavel Kodýtek		
Vypracoval:	ing. Pavel Kodýtek		
Investor:	Město Planá, Nám. Svobody 1, Planá 348 15		
Akce:		STAVEBNÍ ÚPRAVY OBVODOVÉHO PLÁŠTĚ OBJEKTU MŠ SMETANOVA, PLANÁ	
130902	stp. č. 1481, 1482, 1483 k. ú. Planá u Mar. Lázní, Plzeňský kraj		Datum: 10-2013
			Stupeň PD: PROV. PROJEKT
			Měřítko: 1:10 000
Příloha:	SITUACE – širší vztahy		Označení přílohy: C.1