


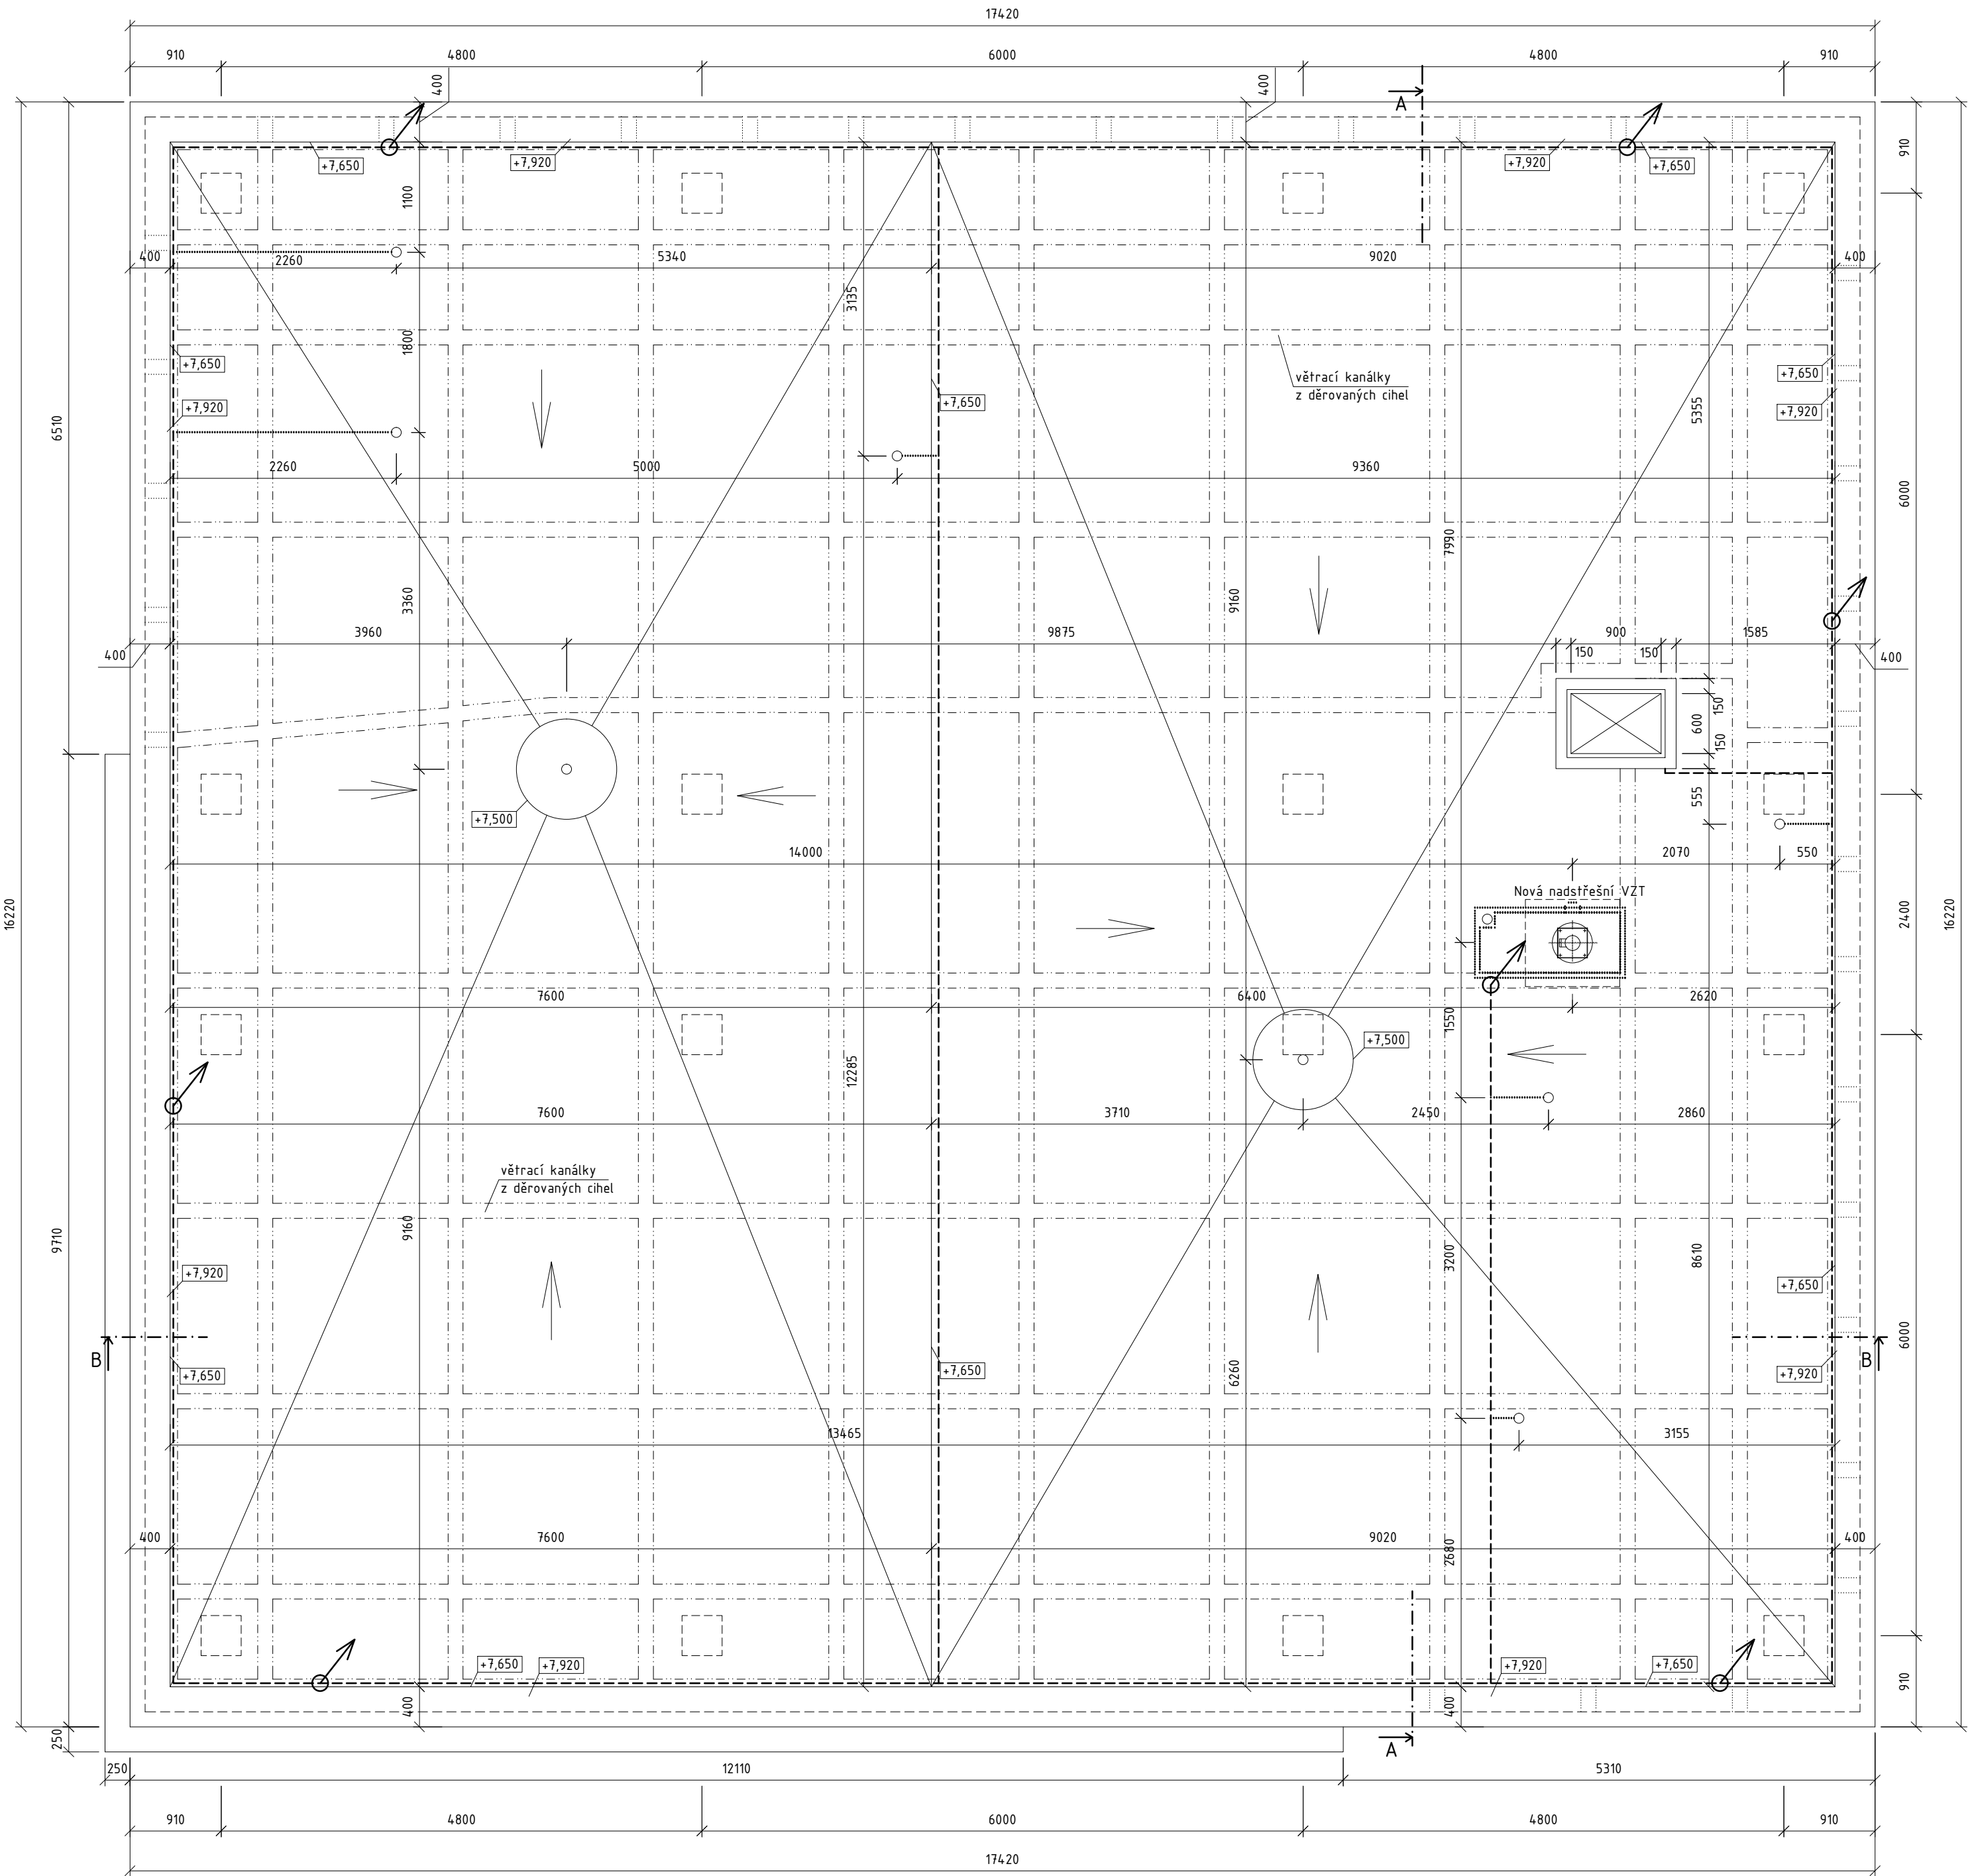



Izolace:

- Bude vyměněn a upraven výlez na střechu – viz samostatný výkres .
- Atika bude "obalena" polystyrenem tl. 50 mm ($\lambda= 0,035 \text{ W/mK}$).
- Střecha bude v ploše zateplena izolantem tl. 300 mm ($\lambda= 0,041 \text{ W/mK}$).

Ostatní práce:

- Bude vyměněn výlez na střechu za nový zateplený – viz samostatný výkres .
- Klempířské prvky jsou navrženy komplet nově z poplastovaného pozinkovaného plechu alt. lakovaného hliníkového plechu.
- Nové rozvody hromosvodu ve stávajících trasách.
- Zaslepení větracích otvorů na fasádě i střeše a změna skladby z větrané jednoplášťové na nevětranou jednoplášťovou.
- Úprava VZT – osazení nových ventilátorů
- Osazení nových odvětrávacích hlav.

Schéma stavby:

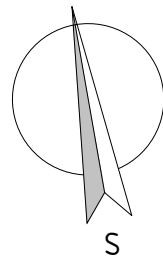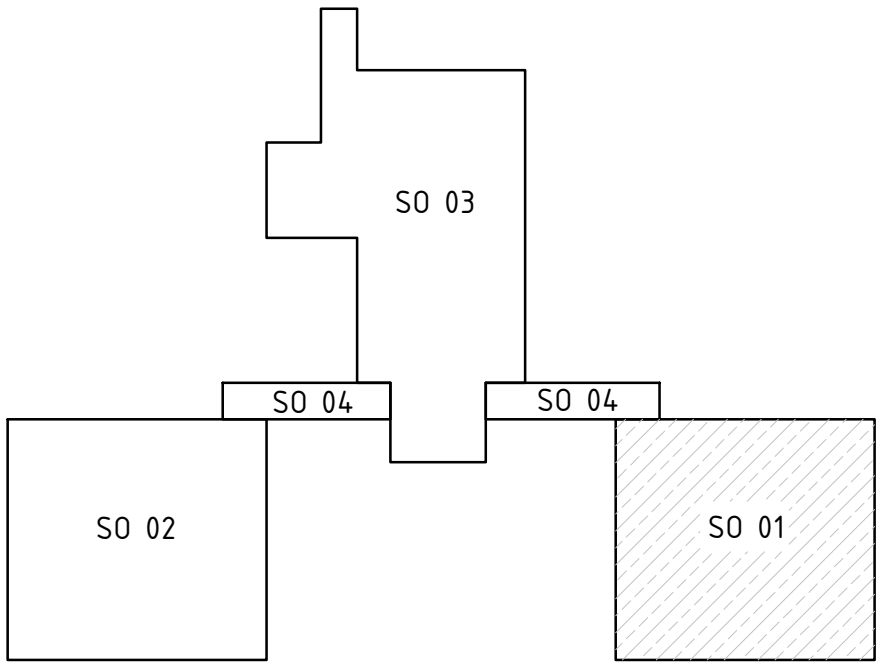

Vykreslení bylo provedeno na základě původní dokumentace objektu z roku 1975 a dále z projektové dokumentace "Stavební úpravy zateplení objektu a výměna oken" ve stupni PD pro ohlášení stavby. Dalším podkladem bylo doměření objektu provedené 9. 10. 2013. Skladby konstrukcí jsou stanoveny převážně dle původní projektové dokumentace a je nutné je vždy ověřit přímo na stavbě. Skutečné rozměry jednotlivých prvků byly upraveny na skladebné.

Hlavní projektant:	ing. Pavel Kodýtek	
Odpovědný projektant:	ing. Pavel Kodýtek	
Vypracoval:	ing. Pavel Kodýtek	
Investor:	Město Planá, Nám. Svobody 1, Planá 348 15	
Akce:		STAVEBNÍ ÚPRAVY OBVODOVÉHO PLÁŠTĚ OBJEKTU MŠ SMETANOVA, PLANÁ
130902		
Příloha:		
SO 01 – PŮDORYS STŘECHY		
		Datum: 10-2013
		Stupeň PD: PROV. PROJEKT
		Měřítko: 1:50
		Označení přílohy: D.1.1.04