



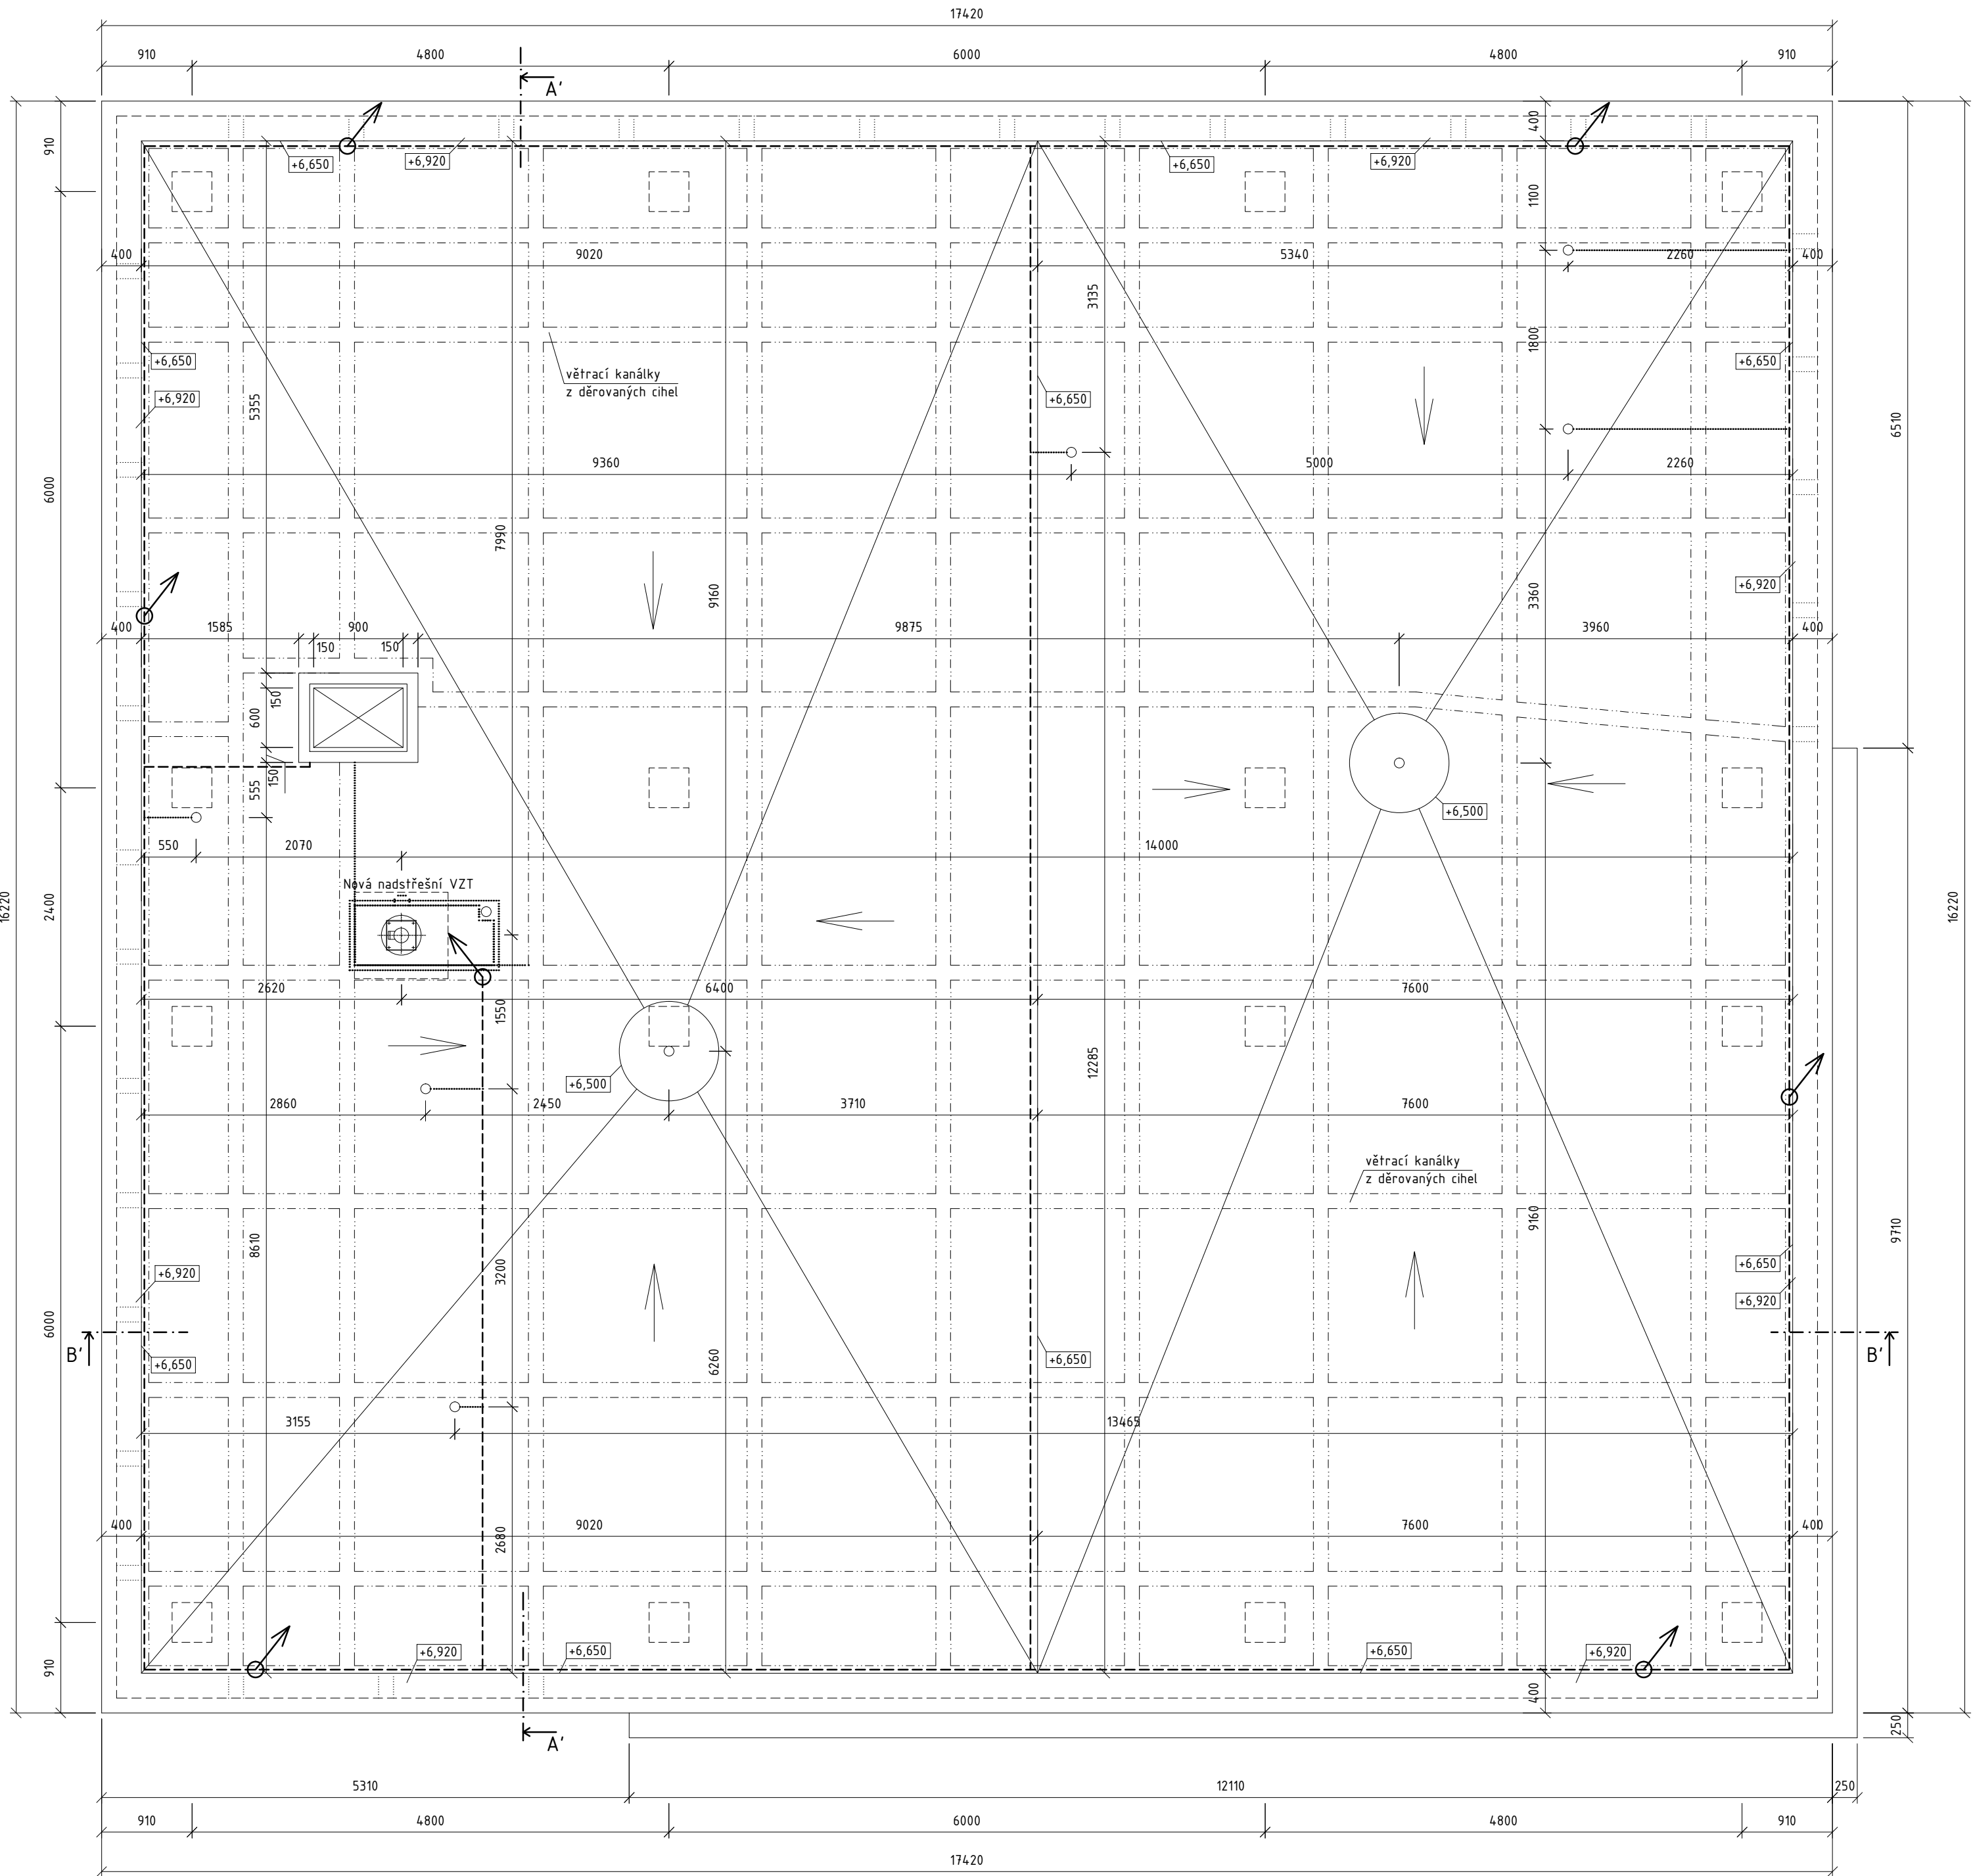

- Izolace:**
- Na stěny bude použit vnější KZS polystyrenem tl. 150 mm ($\lambda= 0,035 \text{ W/mK}$) – zápusťná montáž.
 - Afika bude "obalena" polystyrenem tl. 50 mm ($\lambda= 0,035 \text{ W/mK}$).
 - Střecha bude v ploše zateplena izolačním tl. 300 mm ($\lambda= 0,041 \text{ W/mK}$).
- Ostatní práce:**
- Bude vyměněn a upraven výlez na střechu – viz samostatný výkres.
 - Klempířské prvky jsou navrženy kompletně nově z poplastovaného pozinkovaného plechu alt. lakovaného hliníkového plechu.
 - Nové rozvody hromosvodu ve stávajících trasách.
 - Zaslepení větracích otvorů na fasádě i střeše a změna skladby z větrané jednoplašťové na nevětranou jednoplašťovou.
 - Úprava VZT – osazení nových ventilátorů
 - Osazení nových odvětrávacích hlav.

Schéma stavby:

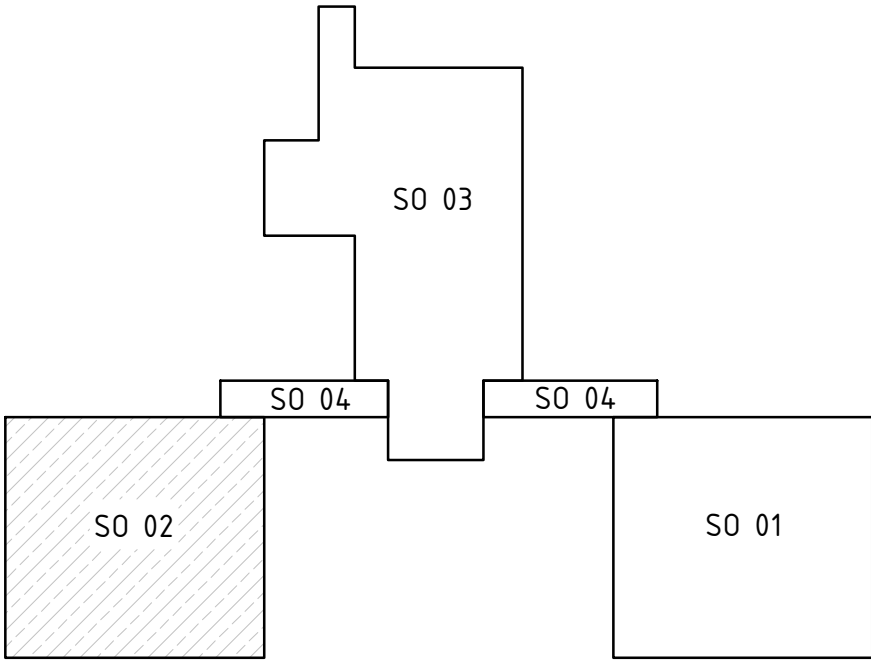

Vykreslení bylo provedeno na základě původní dokumentace objektu z roku 1975 a dále z projektové dokumentace "Stavební úpravy zateplení objektu a výměna oken" ve stupni PD pro ohlášení stavby. Dalším podkladem bylo doměření objektu provedené 9. 10. 2013. Skladby konstrukcí jsou stanoveny převážně dle původní projektové dokumentace a je nutné je vždy ověřit přímo na stavbě. Skutečné rozměry jednotlivých prvků byly upraveny na kladebně.

Hlavní projektant:	ing. Pavel Kodýtek	
Odpovědný projektant:	ing. Pavel Kodýtek	
Vypracoval:	ing. Pavel Kodýtek	
Investor:	Město Planá, Nám. Svobody 1, Planá 348 15	
Akce: STAVEBNÍ ÚPRAVY OBVODOVÉHO PLÁŠTĚ OBJEKTU MŠ SMETANOVA, PLANÁ		
130902	stp. č. 1481, 1482, 1483 k. ú. Planá u Mar. Lázní, Plzeňský kraj	
Příloha: SO 02 – PŮDORYS STŘECHY		Měřítko: 1:50
		Označení přílohy: D.1.2.04