


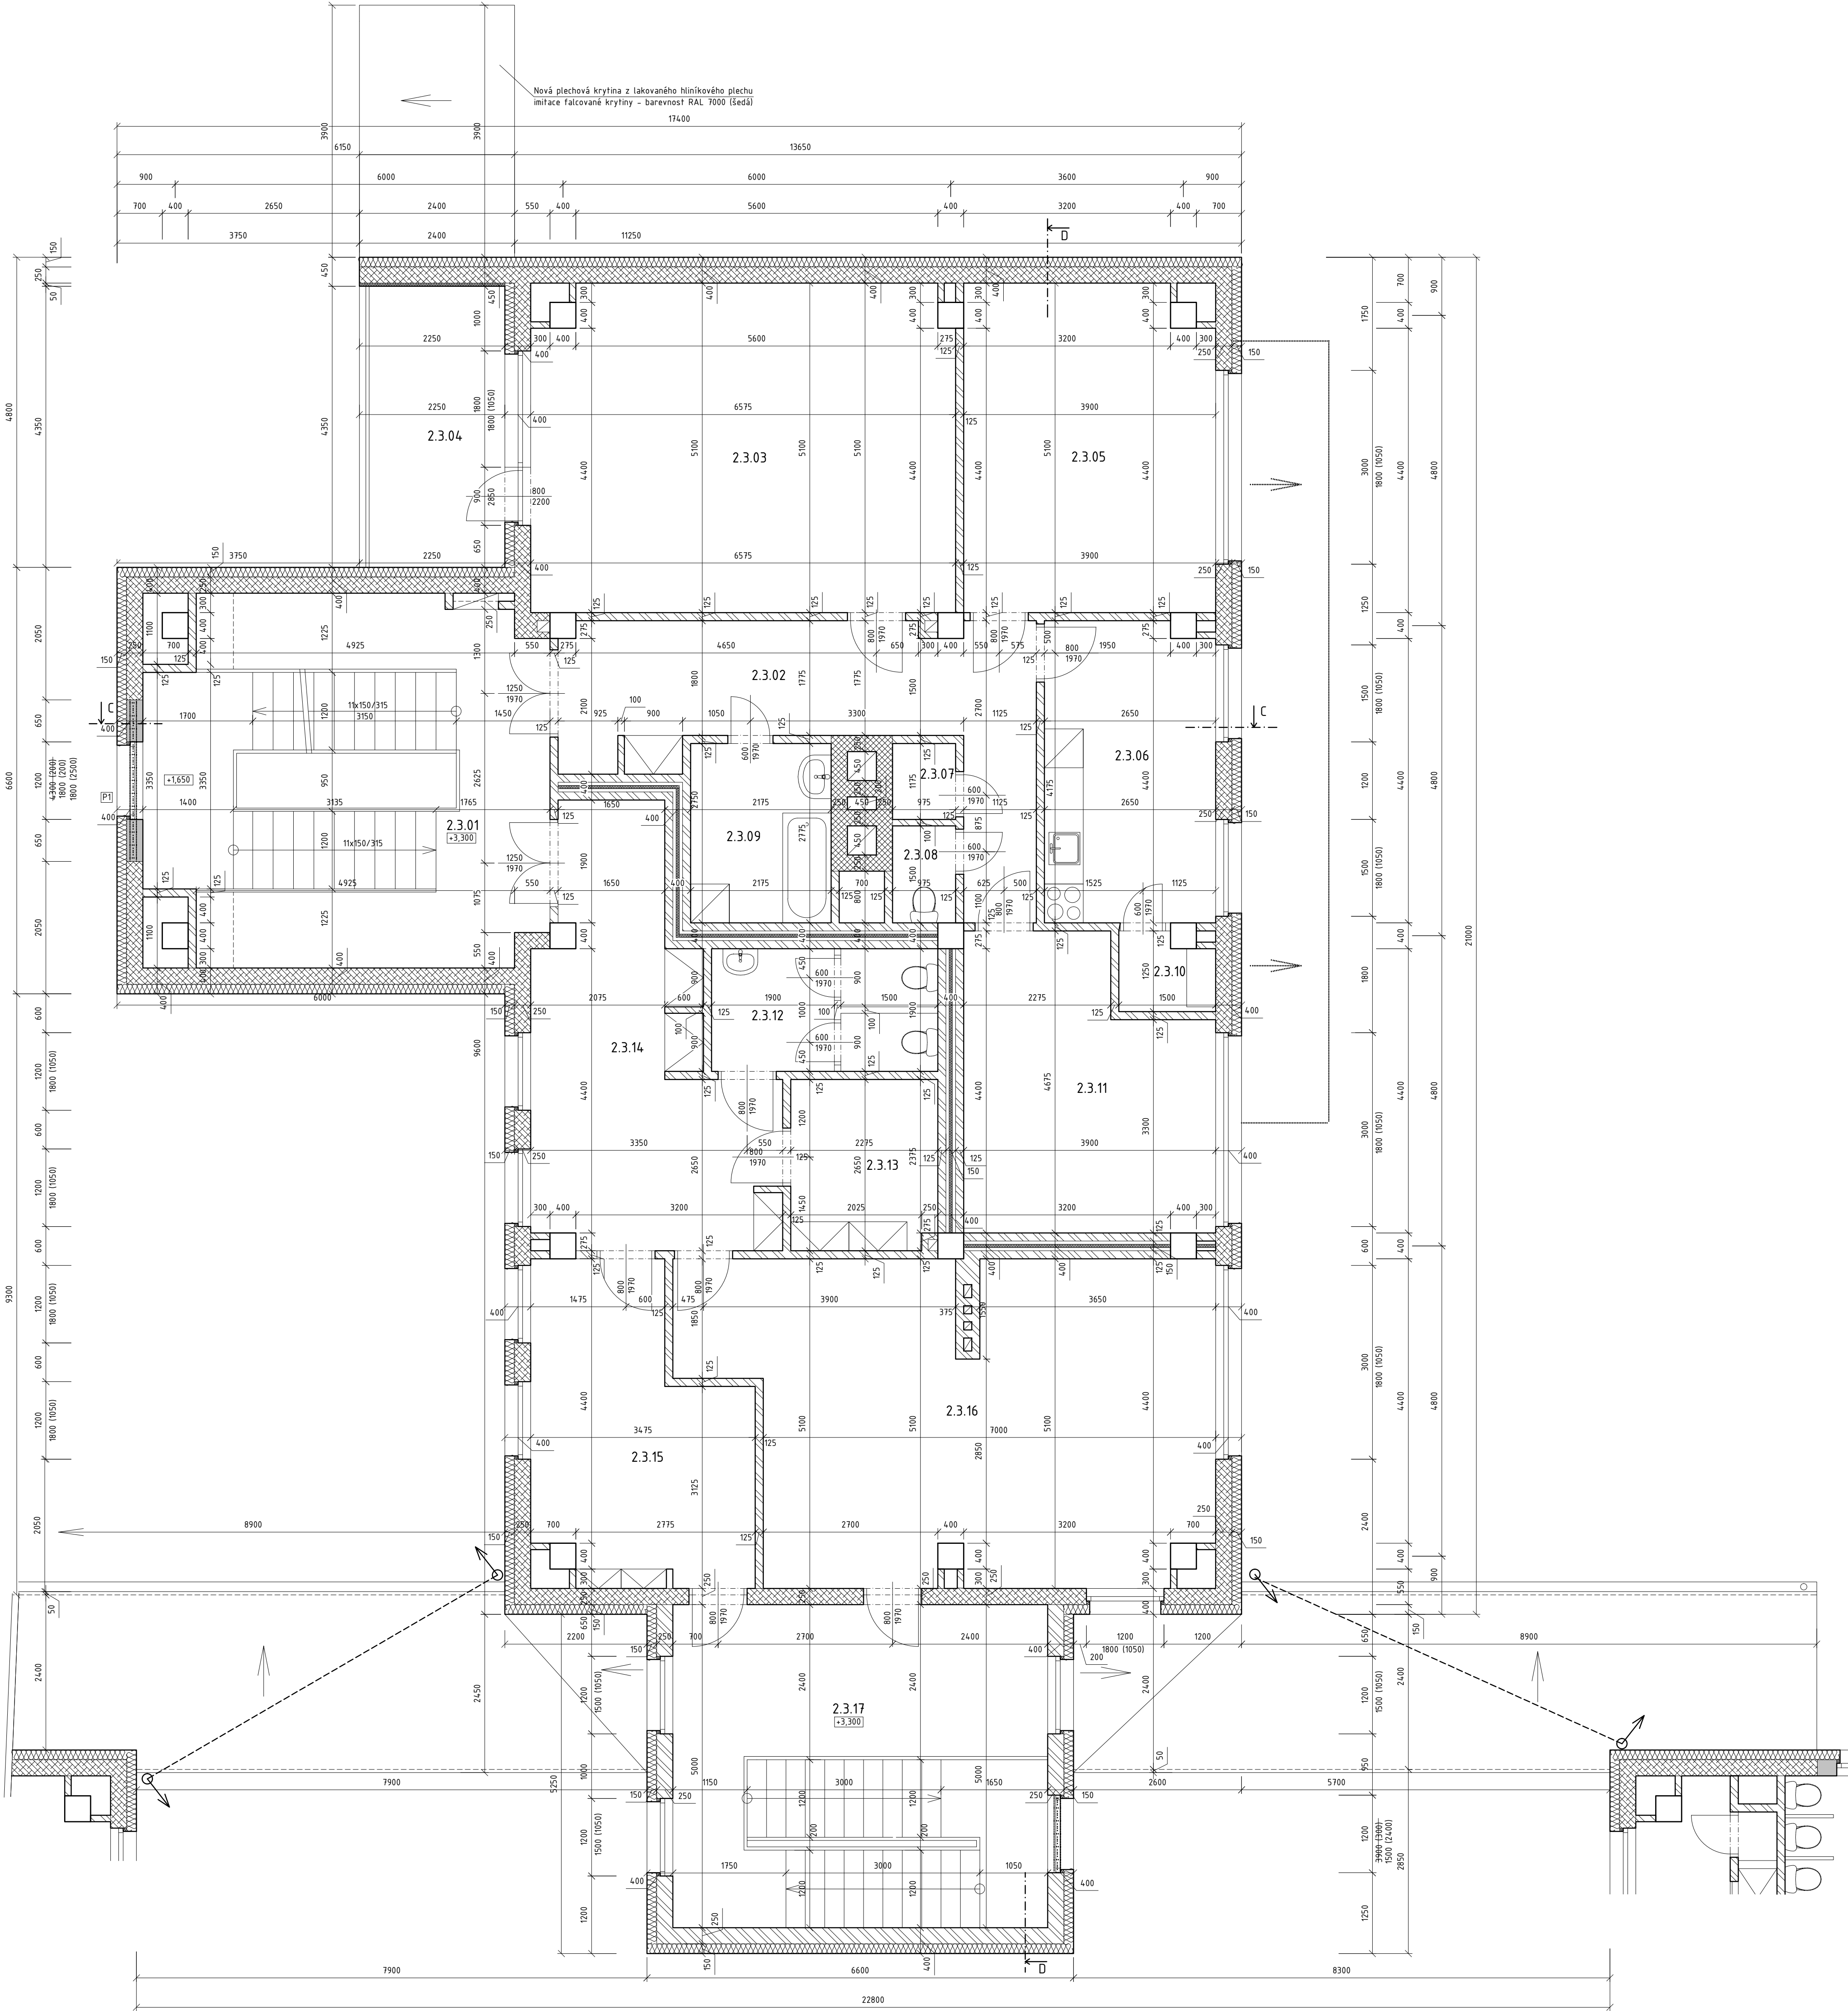

Legenda místností:

číslo	místnost	plocha [m²]	podlaha	stěny	S.V. [mm]	poznámky
2.3.01	Schodiště, chodba	17,73	Keramická dlažba	Štuková omítka	2950	
2.3.02	Chodba	17,22	PVC	Štuková omítka	2950	
2.3.03	Kancelář	32,85	PVC	Štuková omítka	2950	
2.3.04	Lodžie	9,14	Keramická dlažba	Štuková omítka	2950	
2.3.05	Kancelář	19,40	PVC	Štuková omítka	2950	
2.3.06	Kuchyňka	12,20	PVC	Štuková omítka	2950	Kolem kuch. linky ker. obklad
2.3.07	Sklad	1,15	PVC	Štuková omítka + olej. nátěr v.1500 mm	2950	
2.3.08	WC	1,46	Keramická dlažba	Štuková omítka + keramický obklad v.1500 mm	2950	
2.3.09	Koupelna	6,04	Keramická dlažba	Štuková omítka + keramický obklad v.1800 mm	2950	
2.3.10	Spíž	1,68	PVC	Štuková omítka + olej. nátěr v.1500 mm	2950	
2.3.11	Sklad	16,00	PVC	Štuková omítka	2950	
2.3.12	WC	6,43	Keramická dlažba	Štuková omítka	2950	
2.3.13	Sklad hraček	5,96	PVC	Štuková omítka	2950	
2.3.14	Chodba	19,06	PVC	Štuková omítka	2950	
2.3.15	Kancelář ředitele	14,47	PVC	Štuková omítka	2950	
2.3.16	Herna	36,94	PVC	Štuková omítka	2950	
2.3.17	Schodiště, chodba	17,33	Keramická dlažba	Štuková omítka + olej. nátěr v.1200 mm	2950	

Výpis překladů a nosníků:

Označení	Popis	Uložení (mm)	Počet
P1	Překlad pórobetonový (250x249x1750 mm)	225	1

Izolace:

- Na stěny bude použit vnější KZS polystyrenem tl. 150 mm ($\lambda_s = 0,035 \text{ W/mK}$) – zápuštná montáž.
- Ostění, nadpraží a čela markýz, říms apod. budou zatepleny grafitovým polystyrenem tl. 30 mm.
- Parapety budou zatepleny polystyrenem XPS tl. 30 mm.


Ostatní práce:

- Dozdivky otvorů budou provedeny pórobetonovými tvárnici (p= 500 kg/m³).
- Budou vyměněna vyznačená okna a dveře za nová plastová bílá (U_{w,okno}= 1,0 W/m²K, U_{w,dveře}= 1,2 W/m²K).
- Osazení nových vnitřních parapetů a zednické začistění ostění.
- Klempířské prvky jsou navrženy komplet nové z lakovaného hliníkového plechu.
- Nové podlahové souvrství na lodži

Legenda materiálů:

- Zdivo z keramzit-betonových bloků
- Zdivo cihelné na maltu vápenocementovou (stěny tl. 12,5 resp 250 mm z příčně dřevaných chel M1C, stěny tl. 100 mm z chel dutých V13)
- Zdivo komínové na maltu vápenocementovou (z příčně dřevaných chel M1C, na MVC 2,5)
- Prefabrikované prvky
- Zdivo nové pórobetonové (obj. hmotnost zdiva 500 kg/m³, spojováno tenkovrstvou maltou)
- Tepelné izolace

Schéma stavby:

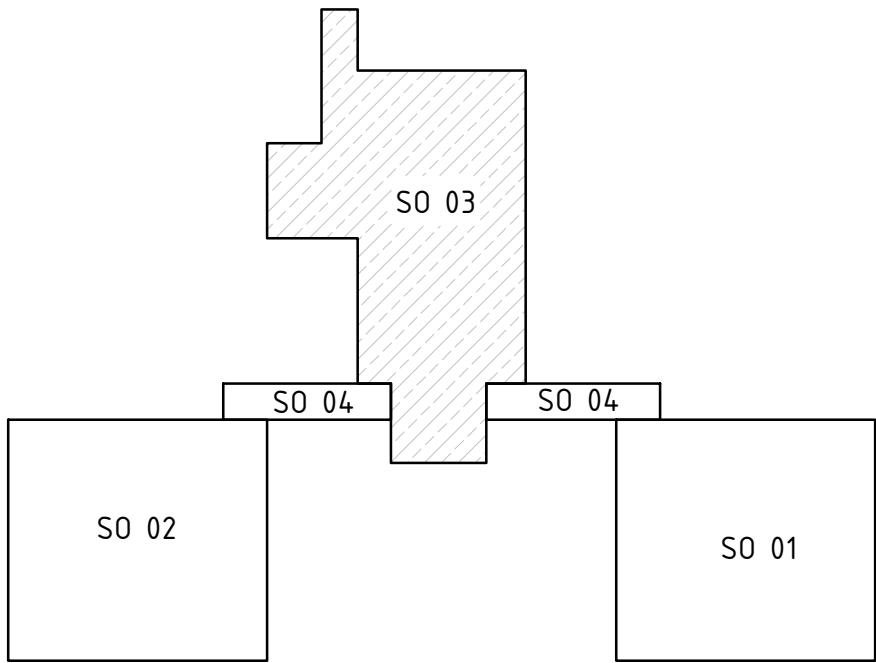

Hlavní projektant:	ing. Pavel Kodýtek	
Odpovědný projektant:	ing. Pavel Kodýtek	
Vypracoval:	ing. Pavel Kodýtek	
Investor:	Město Planá, Nám. Svobody 1, Planá 348 15	
Akce:	STAVEBNÍ ÚPRAVY OBVODOVÉHO PLÁŠTĚ OBJEKTU MŠ SMETANOVA, PLANÁ	
130902	stp. č. 1481, 1482, 1483 k. ú. Planá u Mar. Lázní, Plzeňský kraj	Datum: 10.-2013
Příloha:	SO 03 – PŮDORYS 2.NP	Stupeň PD: PROV. PROJEKT
		Měřítko: 1:50
		Označení přílohy: D.13.04