


SUTERÉN
PŮDORYS NA ÚROVNI -3,300

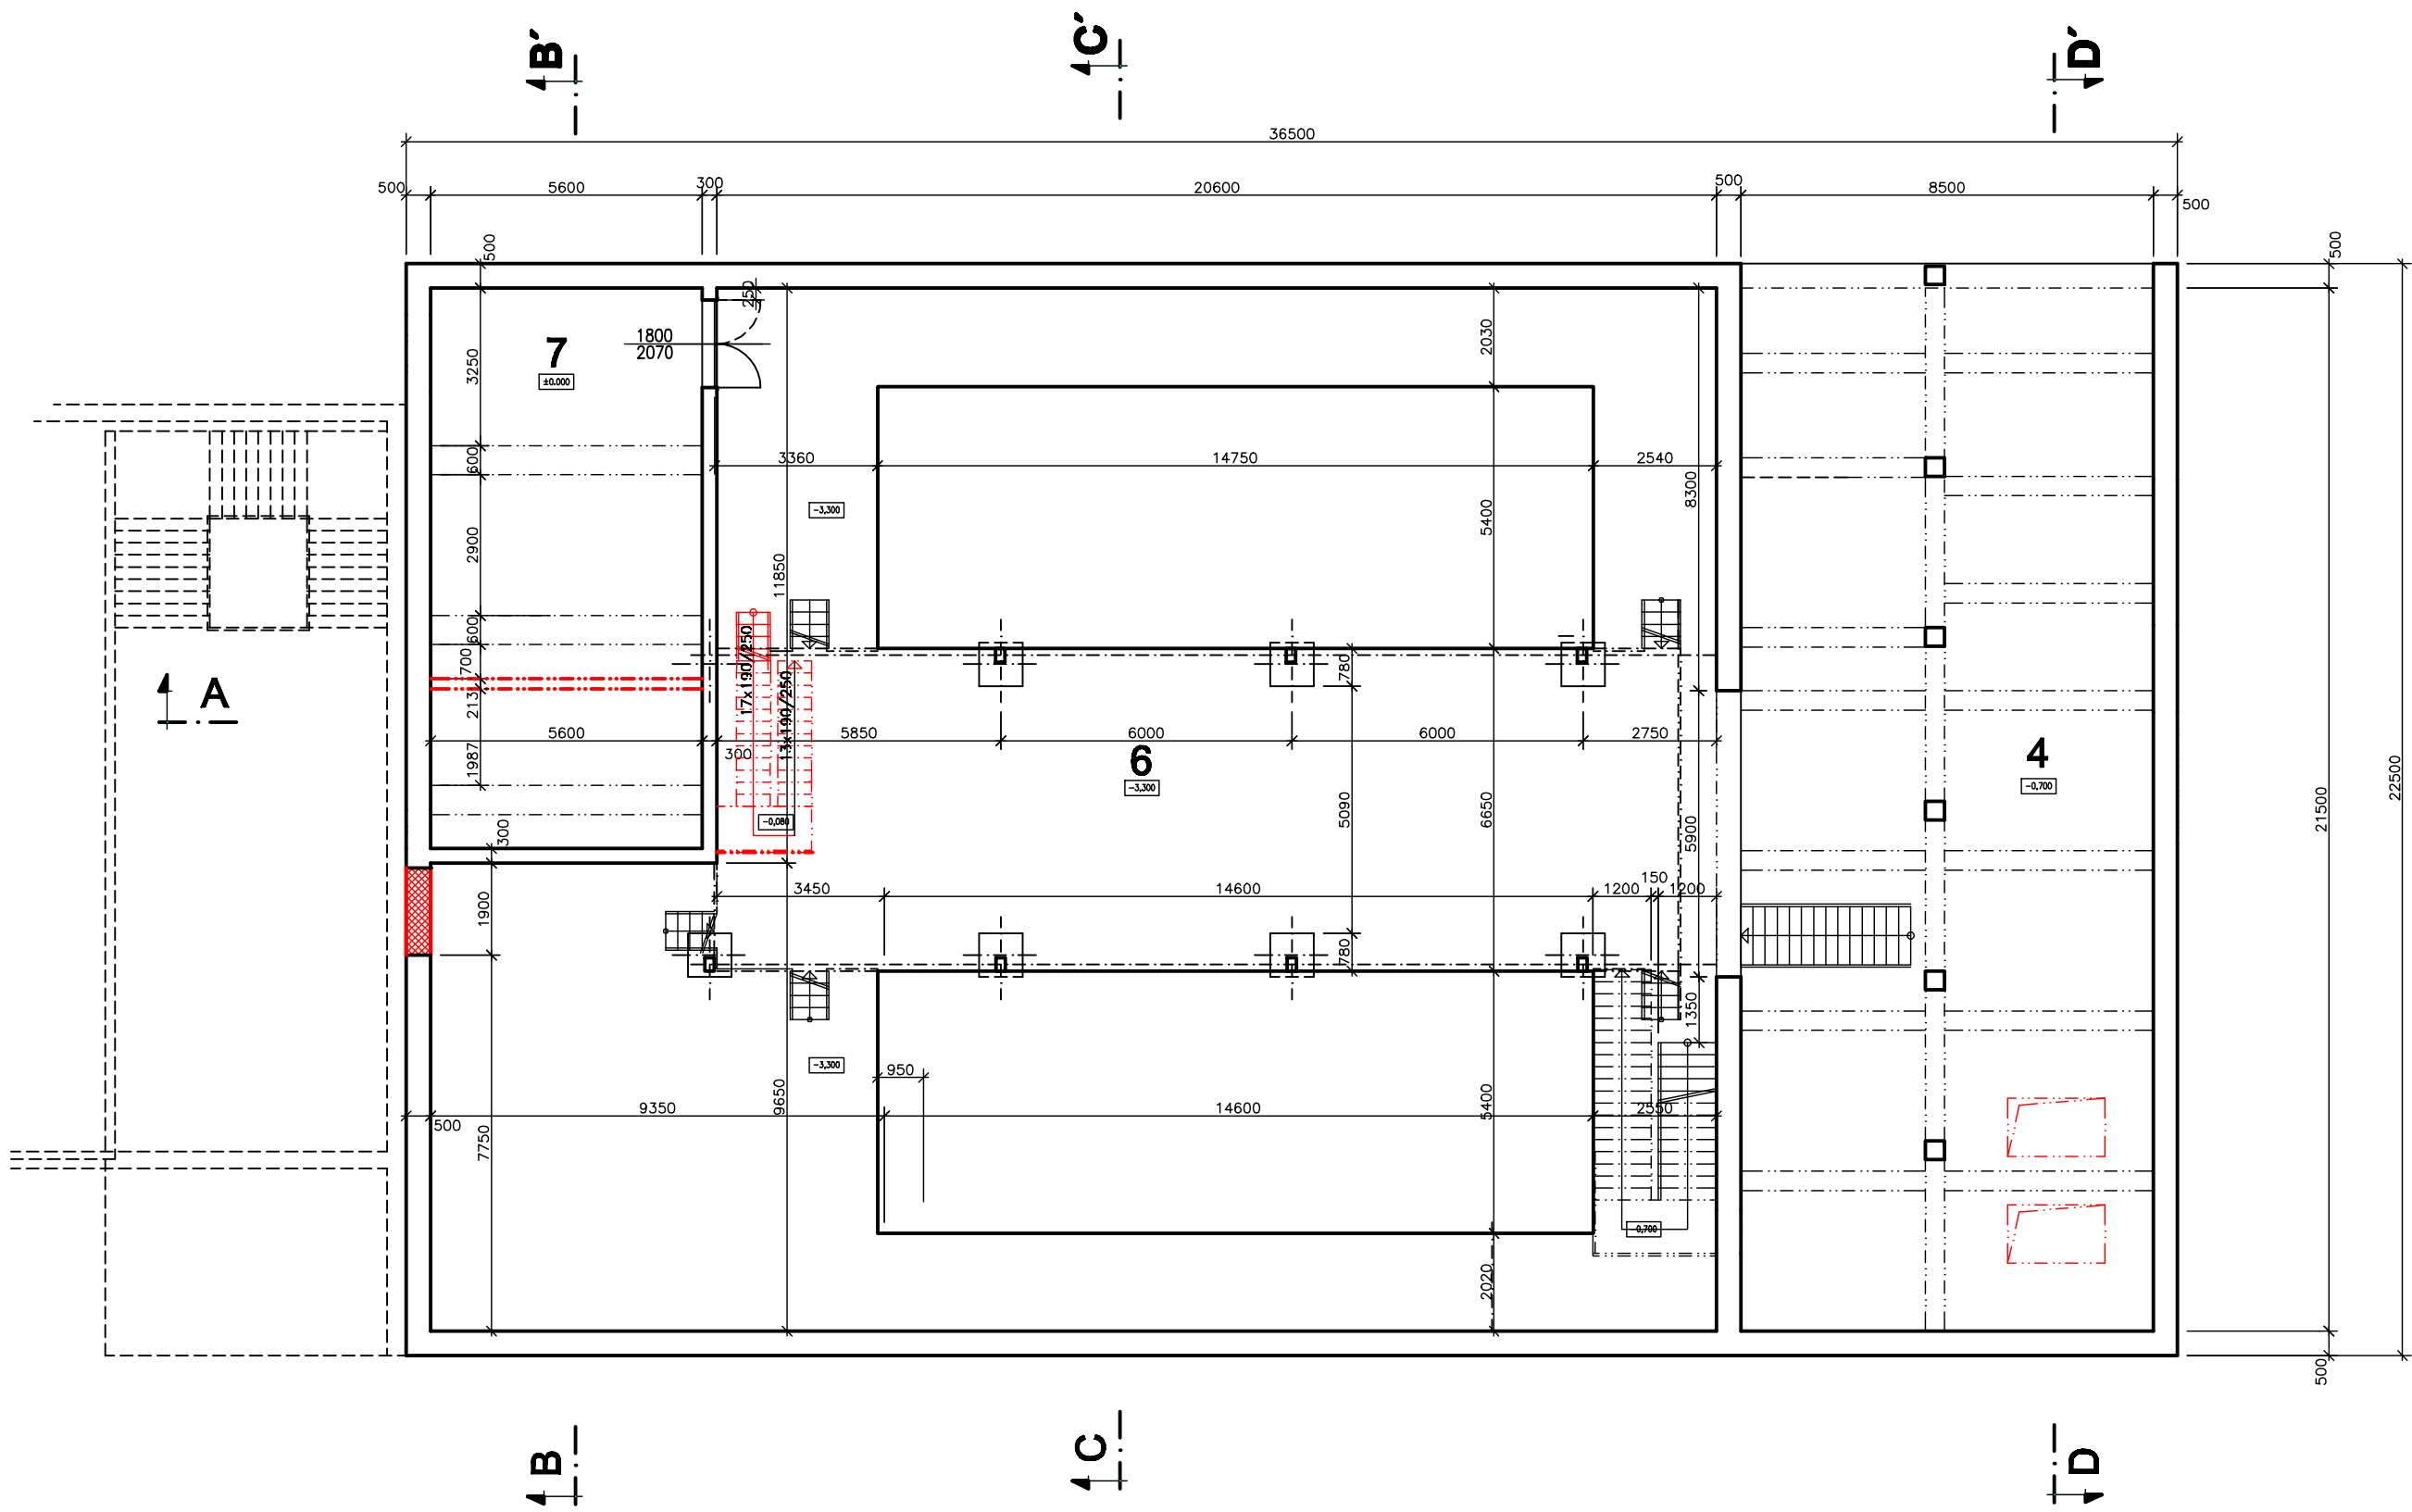

LEGENDA MÍSTNOSTÍ :


číslo	popis místnosti	plocha (m2)	POVRCHY			POZNÁMKA
			PODLAHA	STĚNY	STROP	
1	VSTUPNÍ HALA+SCHODIŠTĚ	74,7	KERAMICKÁ DLAŽBA	ŠTUKOVÁ OMÍTKA	PAČOK+BÍLENÍ	
2.1	SKLAD	45,40	KERAMICKÁ DLAŽBA	CEMENT.PAČOK NA BETON KERAMICKÝ OBKLAD V 1,5M	PAČOK+BÍLENÍ	
2.2	CHEMICKÉ HOSPODÁŘSTVÍ	18,50	KERAMICKÁ DLAŽBA	CEMENT.PAČOK NA BETON KERAMICKÝ OBKLAD V 2,0M	ŠTUKOVÁ OMÍTKA	
2.3	DOZORNA	12,50	KERAMICKÁ DLAŽBA	ŠTUKOVÁ OMÍTKA	ŠTUKOVÁ OMÍTKA	
2.4	PŘEDSÍŇ S UMYVADLEM	1,70	KERAMICKÁ DLAŽBA	ŠTUKOVÁ OMÍTKA KERAMICKÝ OBKLAD V 2,0M	ŠTUKOVÁ OMÍTKA	
2.5	WC	1,50	KERAMICKÁ DLAŽBA	ŠTUKOVÁ OMÍTKA KERAMICKÝ OBKLAD V 2,0M	ŠTUKOVÁ OMÍTKA	
2.6	SPRCHA	2,10	CEM.POTĚR	ŠTUKOVÁ OMÍTKA KERAMICKÝ OBKLAD V 2,0M	ŠTUKOVÁ OMÍTKA	
3.1	MÍSTNOST FILTRŮ	491,70	KERAMICKÁ DLAŽBA	CEMENT.PAČOK NA BETON	PAČOK+BÍLENÍ	
3.2	VZDUCHOTECHNIKA	7,0	KERAMICKÁ DLAŽBA	CEMENT.PAČOK NA BETON	PAČOK+BÍLENÍ	
4	MÍSTNOST ČERPADEL	182,75	KERAMICKÁ DLAŽBA	CEMENT.PAČOK NA BETON	PAČOK+BÍLENÍ	
5	ARMATURNÍ PROSTOR POD ČERPADLY	182,75	CEM.POTĚR	CEMENT.PAČOK NA BETON	PAČOK+BÍLENÍ	
6	ARMATURNÍ PROSTOR FILTRŮ	499,70	CEM.POTĚR	CEMENT.PAČOK NA BETON	PAČOK+BÍLENÍ	
7	VÁPENNÉ HOSPODÁŘSTVÍ	64,70	CEM.POTĚR	CEMENT.PAČOK NA BETON	PAČOK+BÍLENÍ	

LEGENDA STÁVAJÍCÍCH MATERIÁLŮ

- železobeton B20 HV4 T50
- beton B12,5
- cihelné zdivo na maltu MVC

STAVEBNÍ ÚPRAVY

- železobeton C25/30 nadzemní konstrukce
vodostavební železobeton C25/30 – XC4 , XA1(C2) – žlaby
- beton C16/20 prostý – výplňový beton, bet. mazanina
- dobetováka stropní konstrukce v pohledu
- cihelné zdivo z cihel CP na MVC

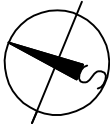

±0,000=795,30 m n.m.

R&MAN Technologie spol. s r.o.		Kancelář: Praha 5, Tréglava 795, 152 00, tel/fax:251815635		ČPARE
Investor:		Město Špindlerův Mlýn Svatopetrská 173, 543 51 Špindlerův Mlýn		PROJEKTANT Ing.Čuba
Stavba:		ÚV ŠPINDLERŮV MLÝN REKONSTRUKCE ÚPRAVNÝ VODY F.1.1 SO 01 ÚPRAVNA VODY		VYPRACOVAL Ing. Holuša
Příloha:		PŮDORYS SUTERÉNU–NOVÝ STAV		STUPEŇ DSP
				Č.ZAKÁZKY
				DATUM XI/2007
				MĚŘÍTKO 1:100
				Č.PŘÍLOHY F.1.1.7