


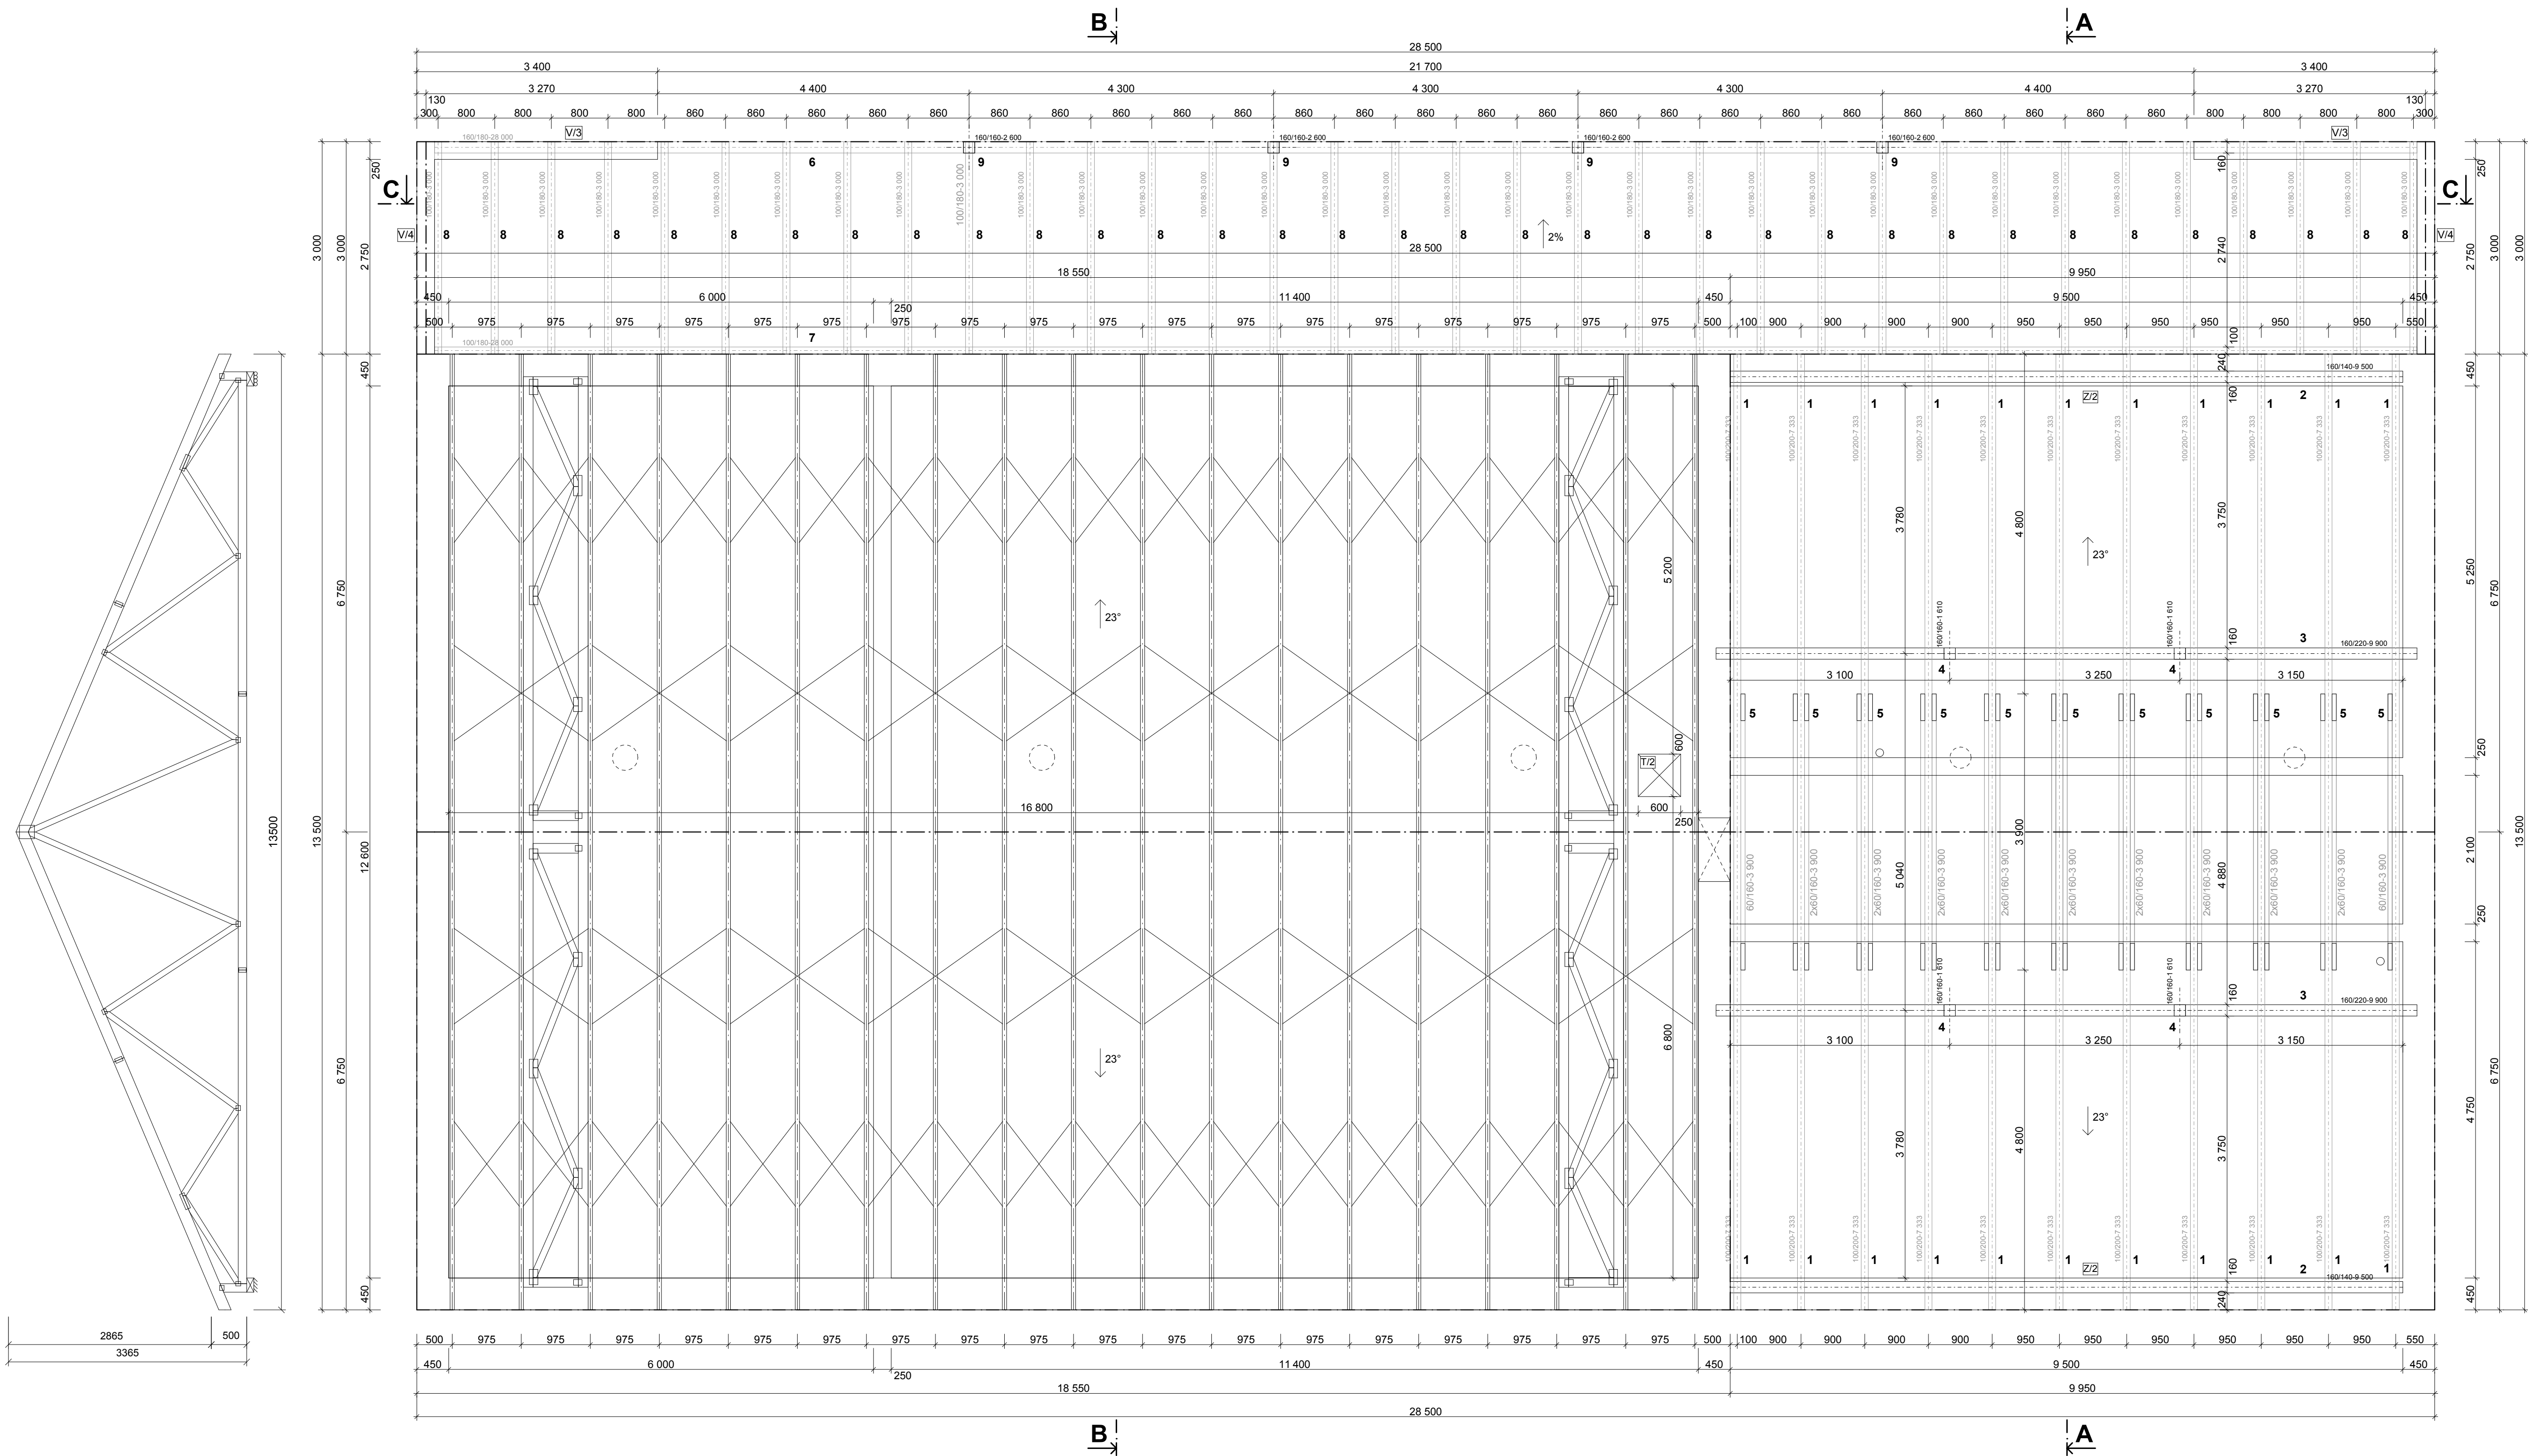

VÝPIS PRVKŮ KROVU

OZN.	PRVEK	ROZMĚR (mm)	DĚLKA (mm)	POČET (ks)
1	Krokv	100/200	7 333	22
2	Pozednice	160/140	9 500	2
3	Vaznice	160/220	9 900	2
4	Sloupek	160/160	1 610	4
5	Kleštiny	60/160	3 900	20
6	Pozednice	160/180	28 000	1
7	Pozednice	100/180	28 000	1
8	Krokv	100/180	3 000	34
9	Sloupek	160/160	2 600	4

DĚLKY PRVKŮ JSOU UVÁDĚNY BEZ PRŮŘEZŮ!!

POZNÁMKA

- Část krovu je řešena vazníky a část klasickým dřevěným krovem.
- Dřevěné příhradové vazníky budou řešeny v osové vzdálenosti viz. dodavatel vazníků. Dřevěné vazníky budou kotveny do ŽB věnců ocelovými kotveními prvky. Skutečné tvary dřevěných vazníků a kotvení prvků bude řešit vybraná dodavatelská firma, kterou určí investor při realizaci stavby.
- Veškeré vazníky a prvky krovu je nutno napustit nádeřem proti hnilobě a dřevokazným houbám.
- Veškeré prvky krovu jsou spočteny na teoretickou délku, tj. bez profezu. Před započetím prací a nákupem materiálu přeměřit skutečný stav a zkontrolovat kóty, případně odchylky skutečného stavu oproti projektu zohlednit, popř. konzultovat s projektantem.
- Veškeré nosné sloupky krovu musí být ve stropní konstrukci podloženy rozšiřací plotnou z plechu P10 rozm. 250/250/10 mm.
- Pozednice kotvit pásovinou 50/6 mm po 900 mm do ŽB věnce.
- Styk krokví a dvojice kleštín - Zks šroub M12 dl. 250 mm + 4 hřeb dl. 150 mm.
- Styk krokv a vaznice/pozednice osedlání + hřeb dl. 210 mm.
- Styk krokví bude proveden plátováním přes pásovinu 50/5 mm + šroub ø 14 mm.
- TERASA:
 - Pozednice bude k obvodové konstrukci objektu kotvena pomocí závitové tyče M12 dl. 300mm s chemickou kotvou.
 - Krokve uložené na pozednici budou spojeny pomocí tesařského šroubu.
 - Pozednice bude uložena na dřevěných sloupcích, které budou kotveny do betonové patky pomocí kotvení patky sloupky. Pozednice bude na koncích uložena na stěně na ŽB věncích.



KÓTOVÁNO V MM, ROZMĚRY OVĚŘIT NA STAVBĚ

VYPRACOVAL
Jana Hejdičková

ZODPOVĚDNÝ PROJEKTANT
Ing. Amot Fabík

INVESTOR
MÍSTO OVĚŘENÍ
MÍSTO STAVBY

ADRESA
Jihovlád
652 21 Osleby
PARCELNÍ ČÍSLO
p.p. 422/38, 11/1, 11/2, 11/3, st.
355

ČÍSLO
PARE

atelier

+420 568 84 20 84
www.fabik.cz
atelier@fabik.cz

Janoškova 20
Třebíč 674 01
IČ: 27735761

FABÍK

S. P. S.

DATUM
spen 2014

ČÍSLO ZAKÁZKY
21 / 2014

FORMÁT
8 x A4

PROJEKT
PRO DPS

MĚŘÍTKO
1:50

ČÍSLO VÝKRESU
D.1.2.02

POŽÁRNÍ ZBROJNICE

D.1.2 - STAVEBNÍ KONSTRUKČNÍ ŘEŠENÍ

PŮDORYS KROVU