

SEZNAM DOKUMENTACE

D. DOKUMENTACE OBJEKTŮ

D.1.1 ARCHITEKTONICKO - STAVEBNÍ ŘEŠENÍ

D.1.1.a TECHNICKÁ ZPRÁVA

D.1.1.b VÝKRESOVÁ ČÁST


PŮDORYS 1.NP - STÁVAJÍCÍ	1:100
ŘEZ - STÁVAJÍCÍ	1:100
POHLED STÁVAJÍCÍ	1:200
PŮDORYS 1.NP - BOURANÉ KCE	1:100
PŮDORYS 1.NP - NÁVRH	1:100
PŮDORYS PODKROVÍ	1:100
ŘEZ - NÁVRH	1:100
STŘECHA	1:100
POHLED ZÁPADNÍ	1:125
POHLED VÝCHODNÍ	1:125
POHLED SEVERNÍ	1:125
POHLED JIŽNÍ	1:125

PŘÍLOHA Č.1 - VÝPIS OKEN

PŘÍLOHA Č.2 - VÝPIS DVEŘÍ


PŘÍLOHA Č.3 - SKLADBY KONSTRUKCÍ

DATUM	VYPRACOVAL	ZODP.PROJEKTANT	RAZÍTKO A PODPIS	
08/2019	Ing. arch. Jakub Běloch	René Běloch		
NÁZEV REKONSTRUKCE OBECNÍHO OBJEKTU VE ŠLAPANICÍCH				
ČÁST DOKUMENTACE			STUPEŇ	FORMÁT
PŘÍLOHA	D.1.1 - SEZNAM DOKUMENTACE		DPS	
INVESTOR Obec Šlapanice, Šlapanice 40 IČ: 00234974		MÍSTO Šlapanice p.č.145 k.ú. Šlapanice	MĚŘÍTKO	ČÍSLO PŘÍLOHY

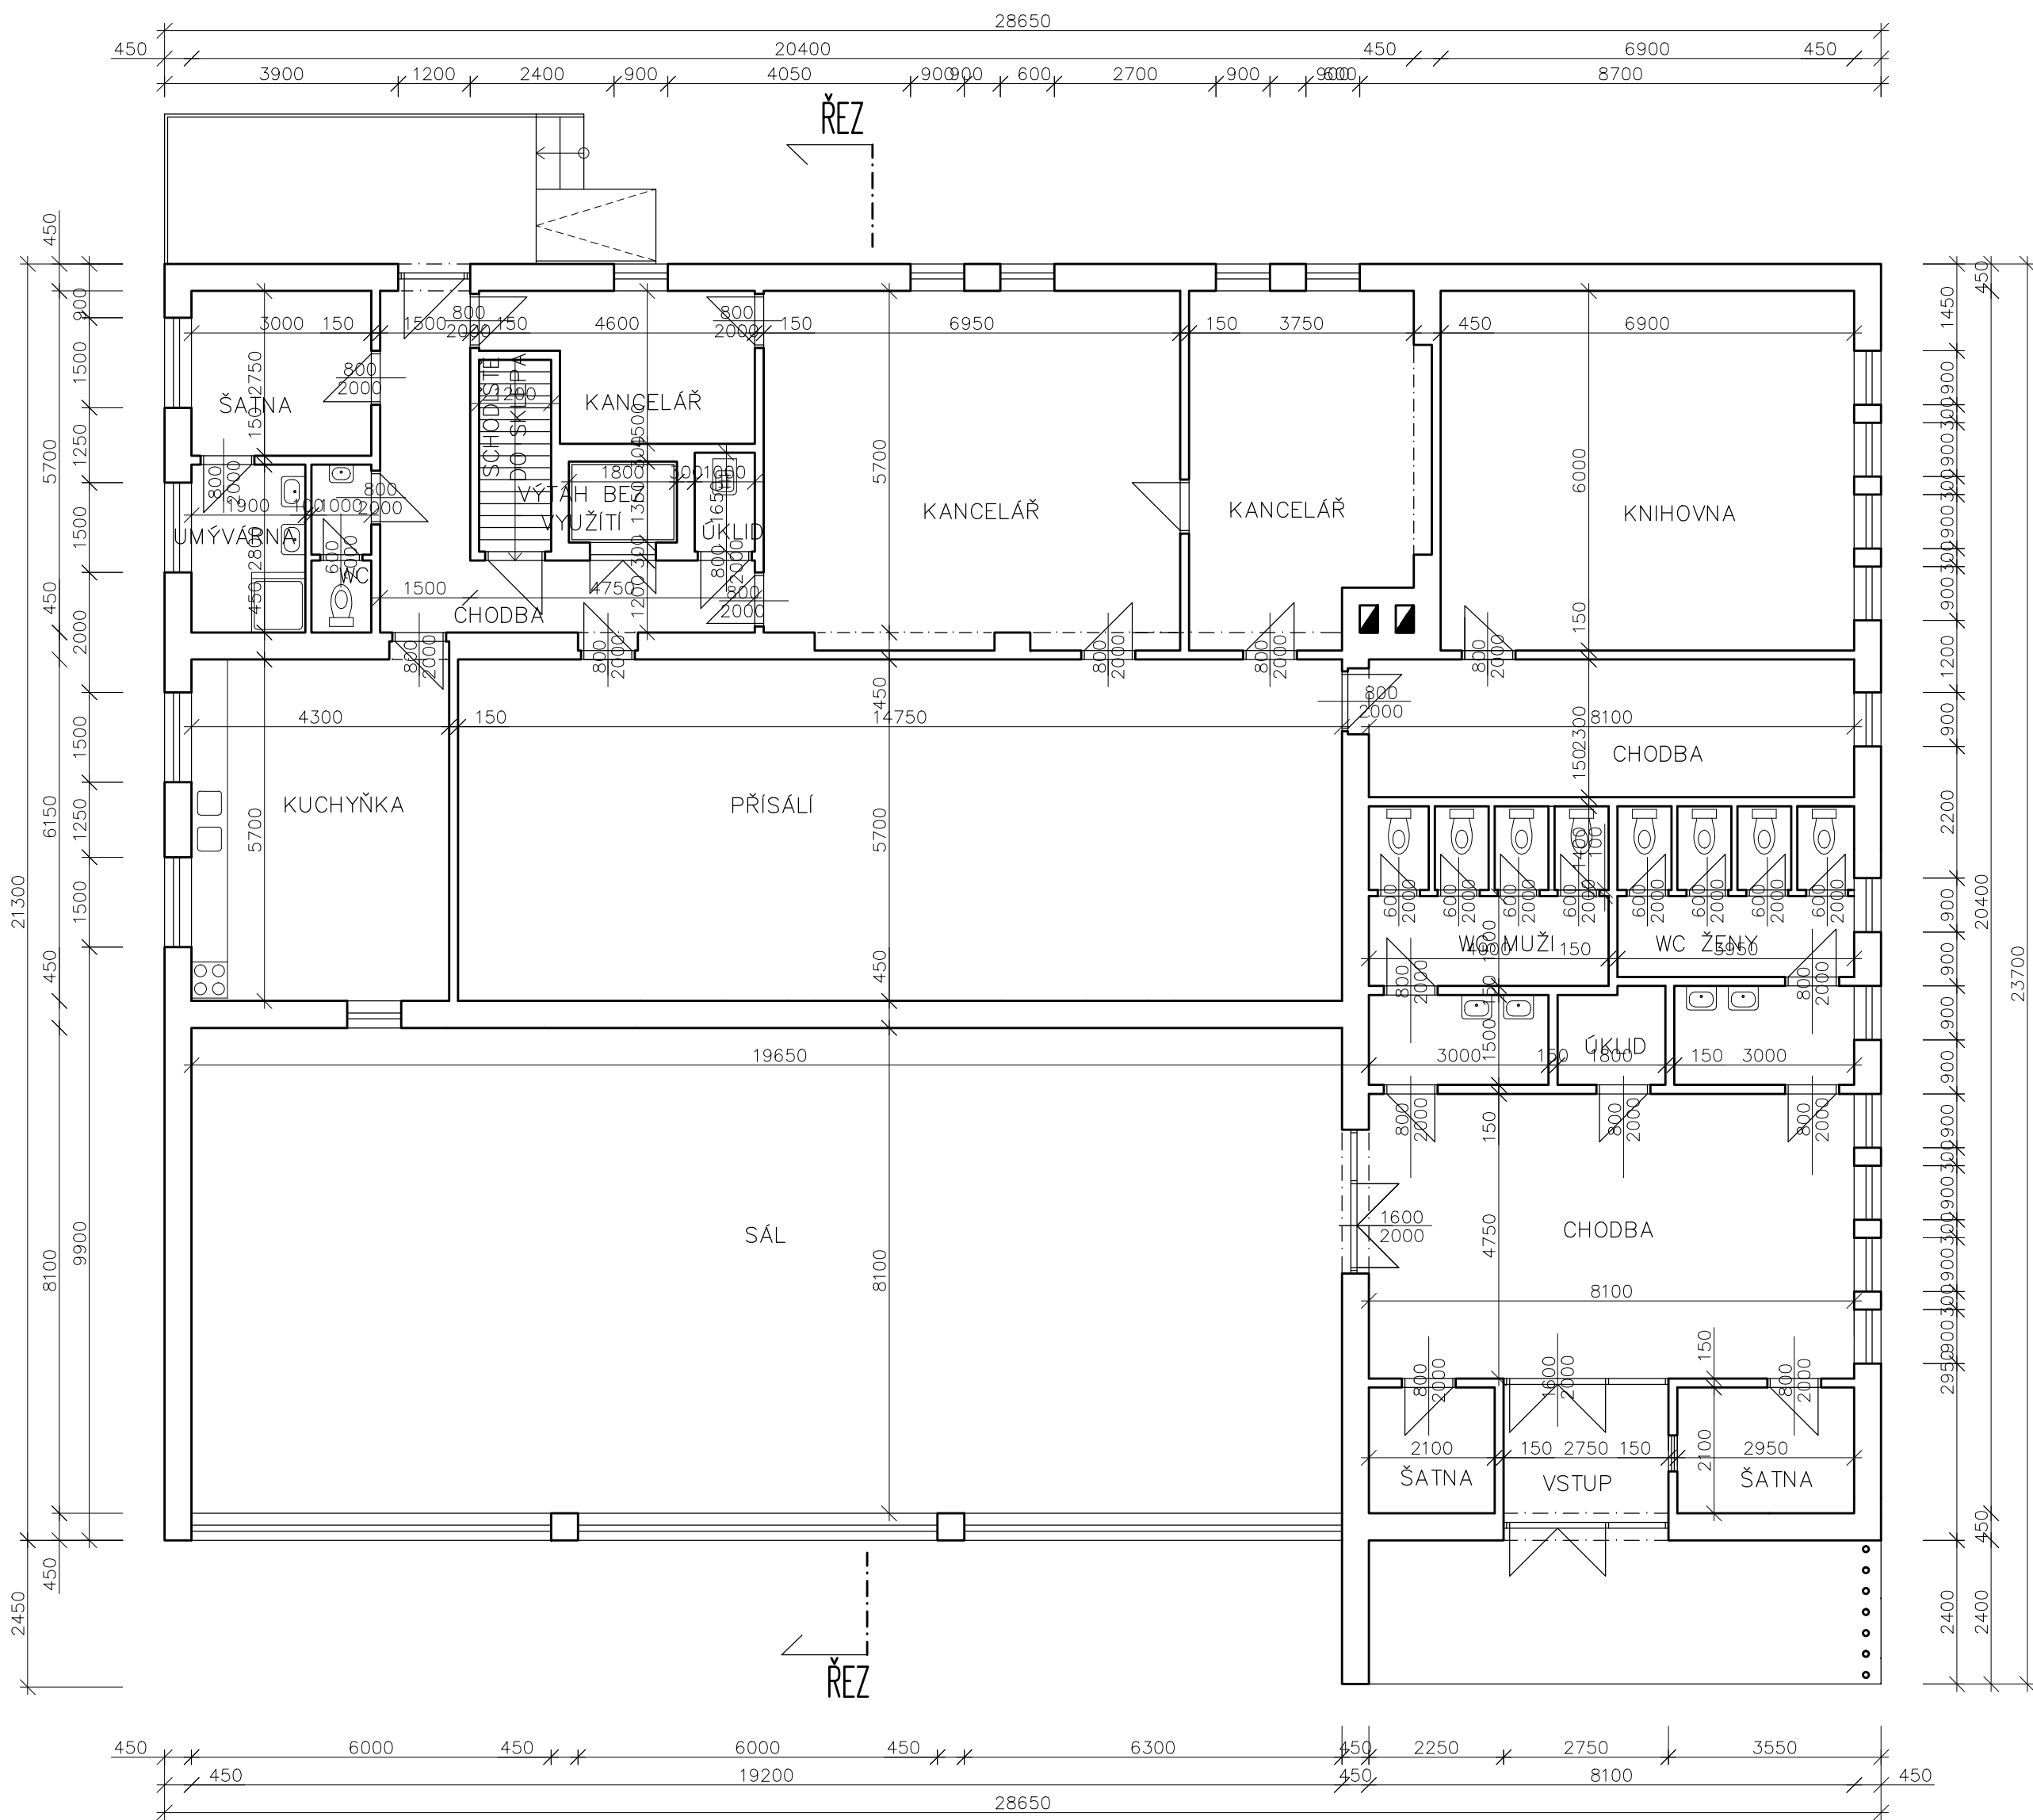


LEGENDA MATERIÁLŮ


- HRANICE STAVEBNÍCH ÚPRAV 1.NP ŘEŠENÝCH V TOMTO PROJEKTU
- STÁVAJÍCÍ ZDIVO

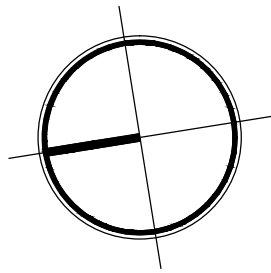


DATUM	VYPRACOVAL	ZODP.PROJEKTANT	RAZÍTKO A PODPIS	
08/2019	Ing. arch. Jakub Běloch	René Běloch		
NÁZEV				
REKONSTRUKCE OBECNÍHO OBJEKTU				
VE ŠLAPANICÍCH				
ČÁST DOKUMENTACE	STAVEBNÍ		STUPEŇ	FORMÁT
PRÍLOHA	PŮDORYS 1.NP - STÁVAJÍCÍ		DPS	A2
INVESTOR	MÍSTO	MÉRÍTKO	ČÍSLO PŘÍLOHY	
Obec Šlapanice, Šlapanice 40 IČ: 00234974	Šlapanice p.č.145 k.ú. Šlapanice	1:100	D.1.1.b	

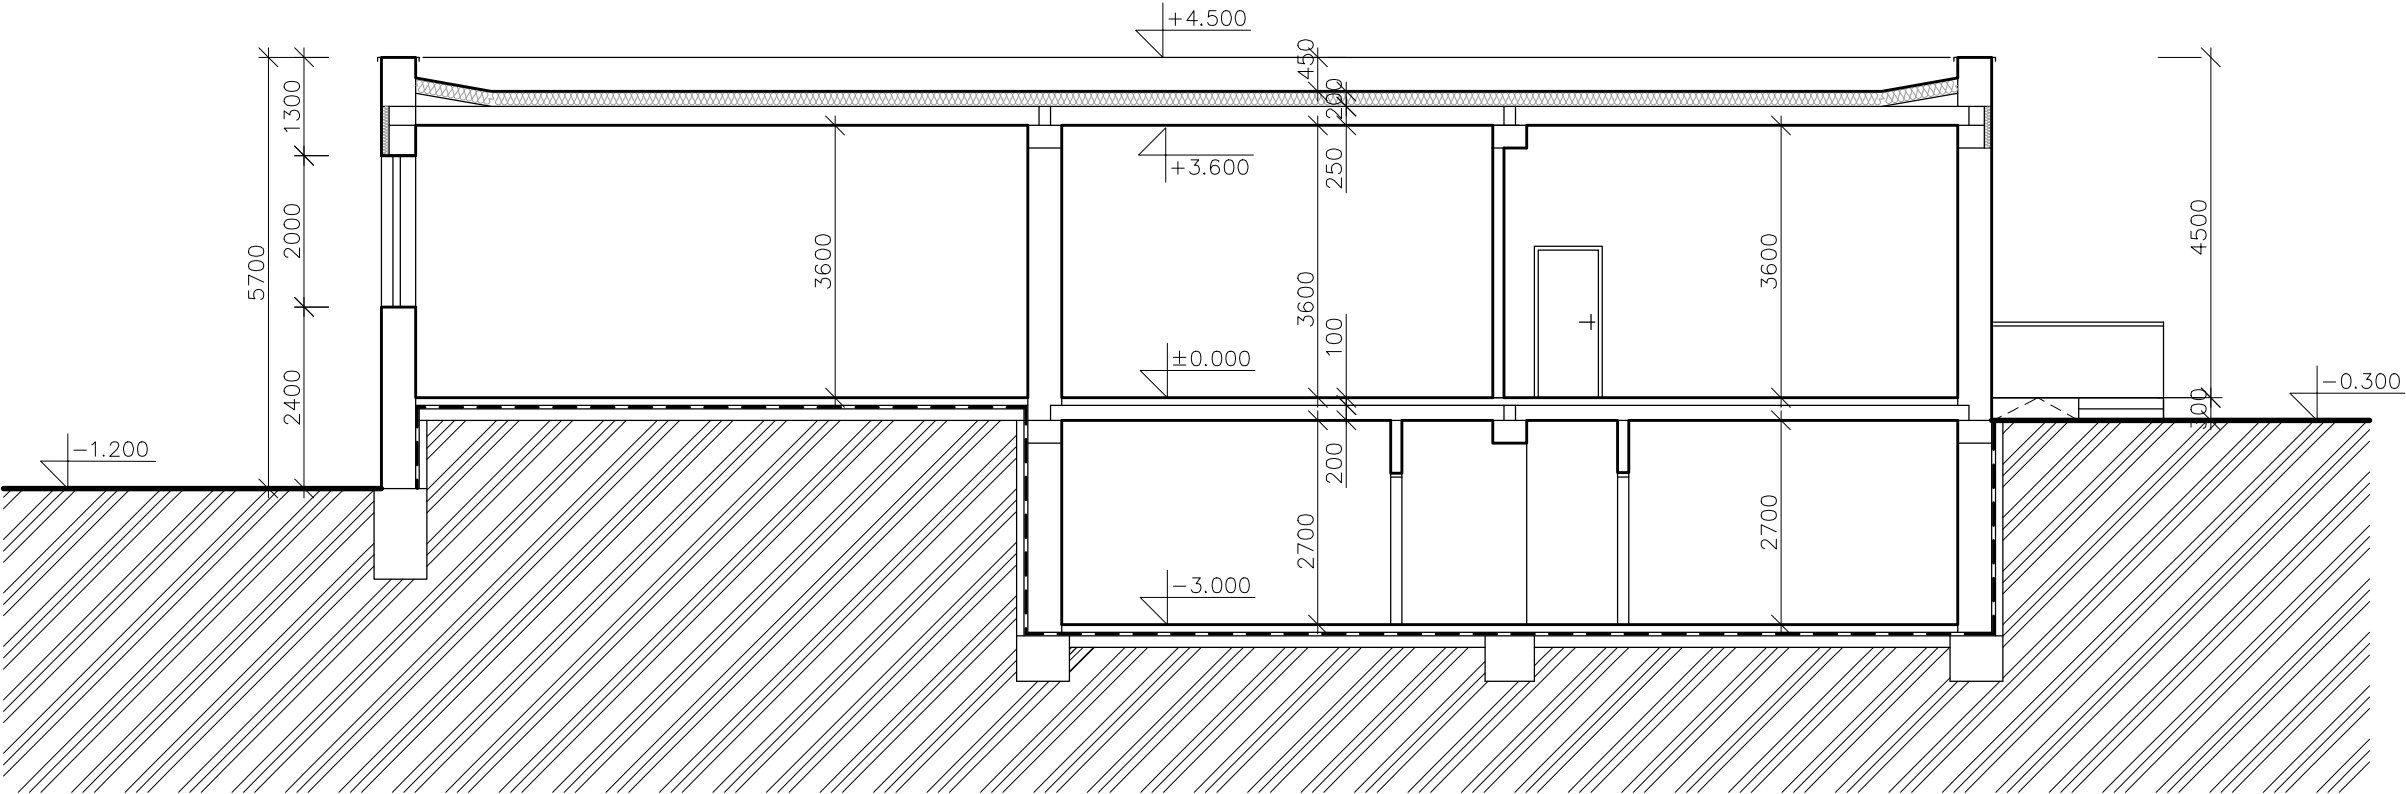


DATUM	VYPRACOVAL	ZODP.PROJEKTANT	RAŽÍTKO A PODPIS	
08/2019	Ing. arch. Jakub Běloch	René Běloch		
NÁZEV REKONSTRUKCE OBECNÍHO OBJEKTU VE ŠLAPANICÍCH				
ČÁST DOKUMENTACE STAVEBNÍ			STUPEŇ	FORMÁT
PŘÍLOHA ŘEZ - STÁVAJÍCÍ			DPS	A3
INVESTOR Obec Šlapanice, Šlapanice 40 IČ: 00234974		MÍSTO Šlapanice p.č.145 k.ú. Šlapanice	MÉRÍTKO 1:100	ČÍSLO PŘÍLOHY D.1.1.b

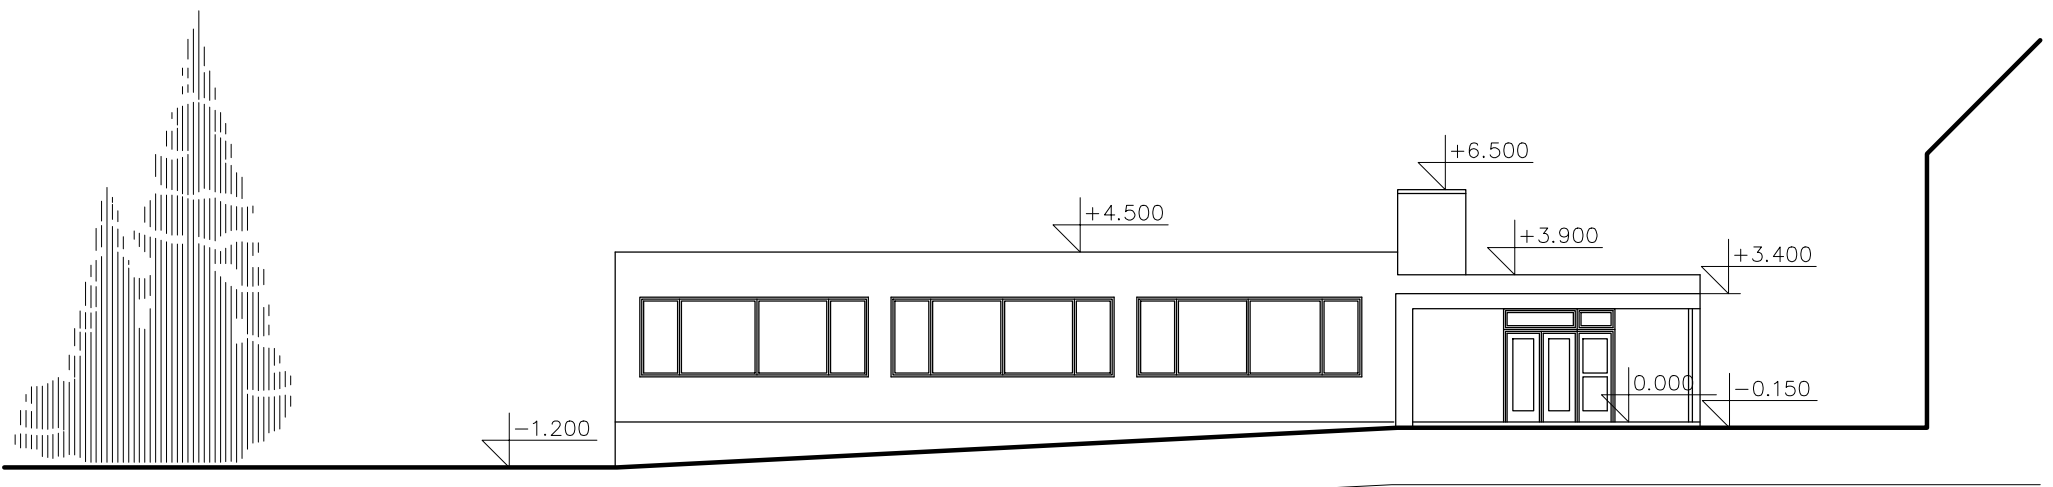


POHLED ZÁPADNÍ

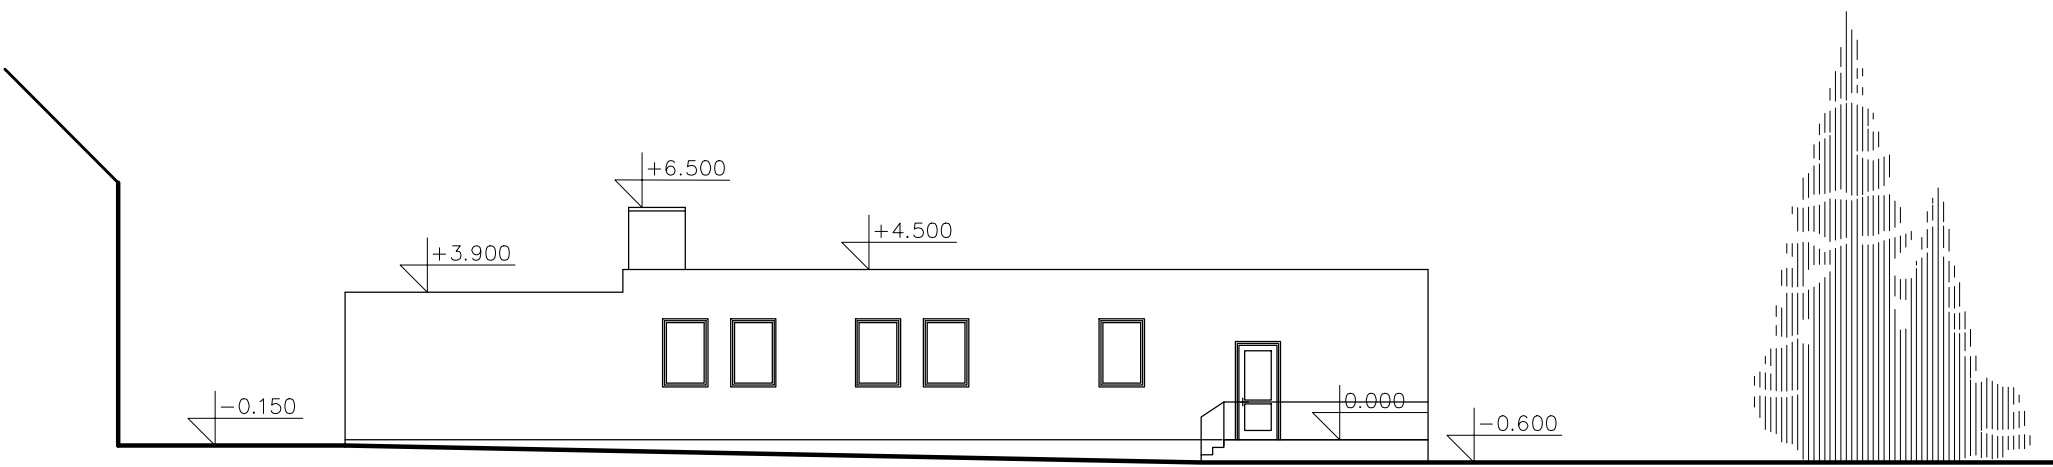

POHLED VÝCHODNÍ

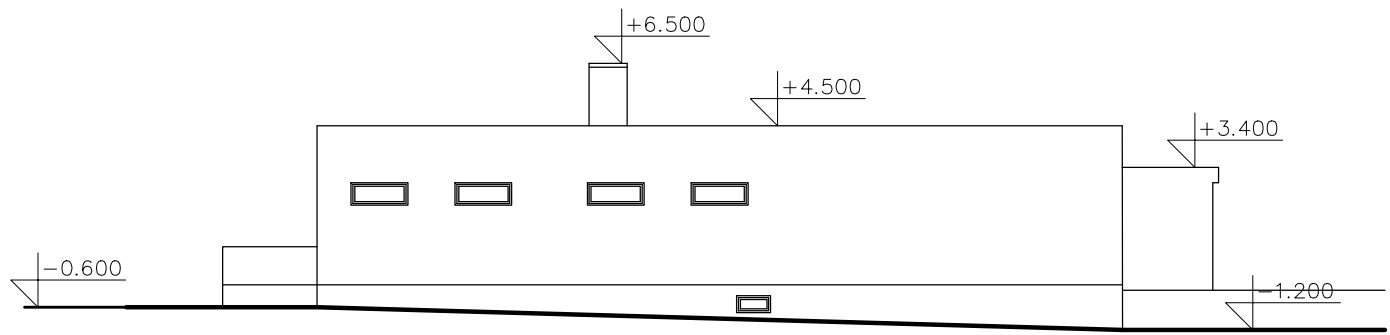


POHLED SEVERNÍ

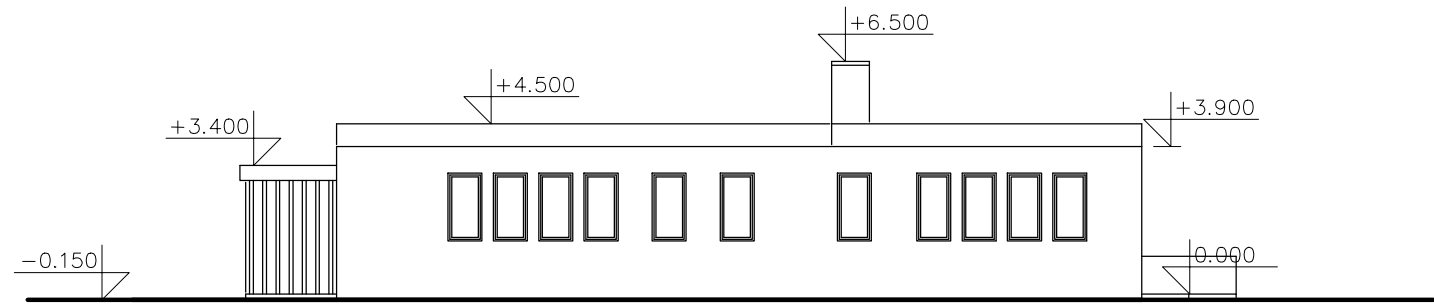

POHLED JIŽNÍ

DATUM	VYPRACOVAL	ZODP.PROJEKTANT	RAZÍTKO A PODPIS	
08/2019	Ing. arch. Jakub Běloch	René Běloch		
NÁZEV REKONSTRUKCE OBECNÍHO OBJEKTU VE ŠLAPANICÍCH				
ČÁST DOKUMENTACE		STAVEBNÍ	STUPEŇ	FORMÁT
PŘÍLOHA	POHLEDY - STÁVAJÍCÍ			
INVESTOR	MÍSTO	MÉRÍTKO	ČÍSLO PŘÍLOHY	
Obec Šlapanice, Šlapanice 40 IČ: 00234974	Šlapanice p.č.145 k.ú. Šlapanice	1:200	D.1.1.b	

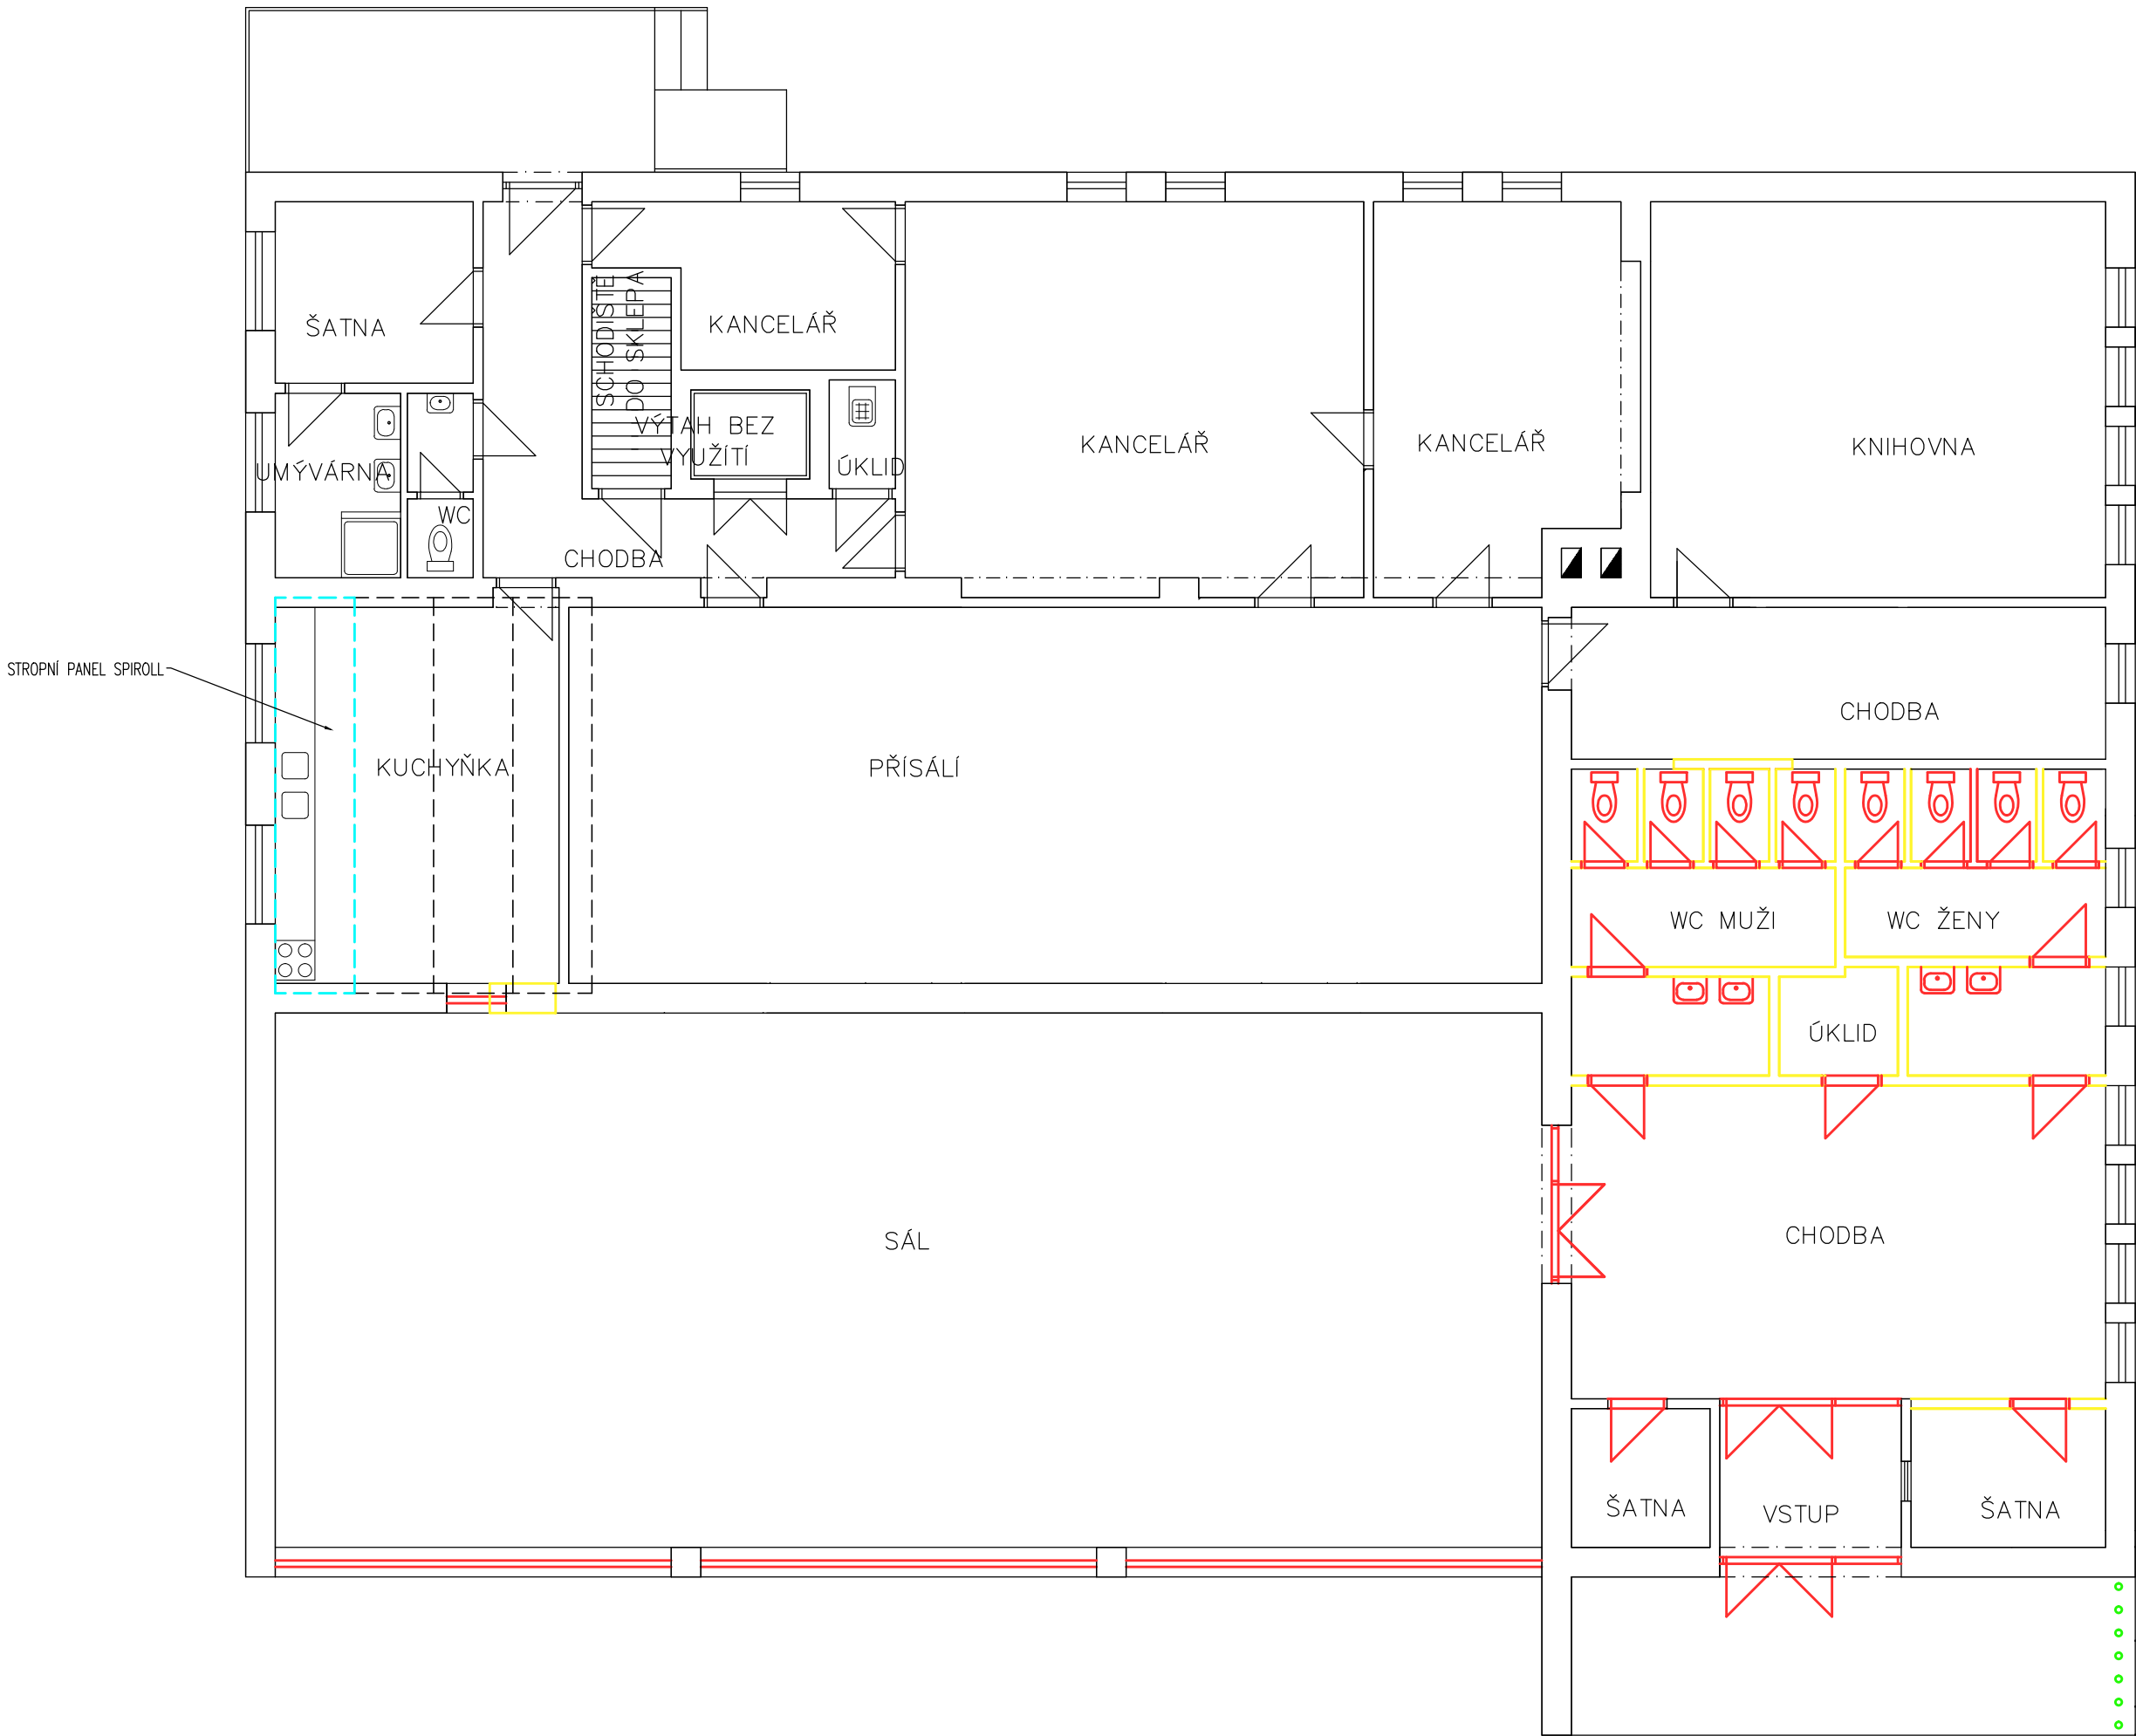


LEGENDA MATERIÁLŮ


- BOURANÉ ZDIVO
- BOURANÉ ŽELEZO-BETONOVÉ KONSTRUKCE
- BOURANÉ OCELOVÉ KONSTRUKCE
- DEMONTOVANÁ OKNA, DVEŘE, ZAŘÍZOVACÍ PŘEDMĚTY

POZNÁMKY

– PODLAHY BUDOU VE VŠECH ŘEŠENÝCH MÍSTNOSTECH ODSTRANĚNY
PODROBNĚJI VIZ PŘÍLOHA SKLADEB A TECHNICKÁ ZPRÁVA ČÁST PODLAHY

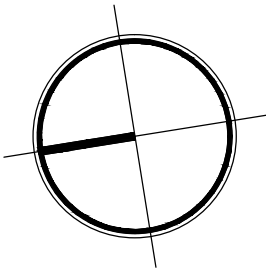

DATUM	VYPRACOVAL	ZODP.PROJEKTANT	RAZÍTKO A PODPIS	
08/2019	Ing. arch. Jakub Běloch	René Běloch		
NÁZEV REKONSTRUKCE OBECNÍHO OBJEKTU VE ŠLAPANICÍCH				
ČÁST DOKUMENTACE	STAVEBNÍ		STUPEŇ	FORMÁT
PŘÍLOHA	PŮDORYS 1.NP - BOURANÉ KCE		DPS	A2
INVESTOR	MÍSTO	MĚŘÍTKO	ČÍSLO PŘÍLOHY	
Obec Šlapanice, Šlapanice 40 IČ: 00234974	Šlapanice p.č.145 k.ú. Šlapanice	1:100	D.1.1.b	

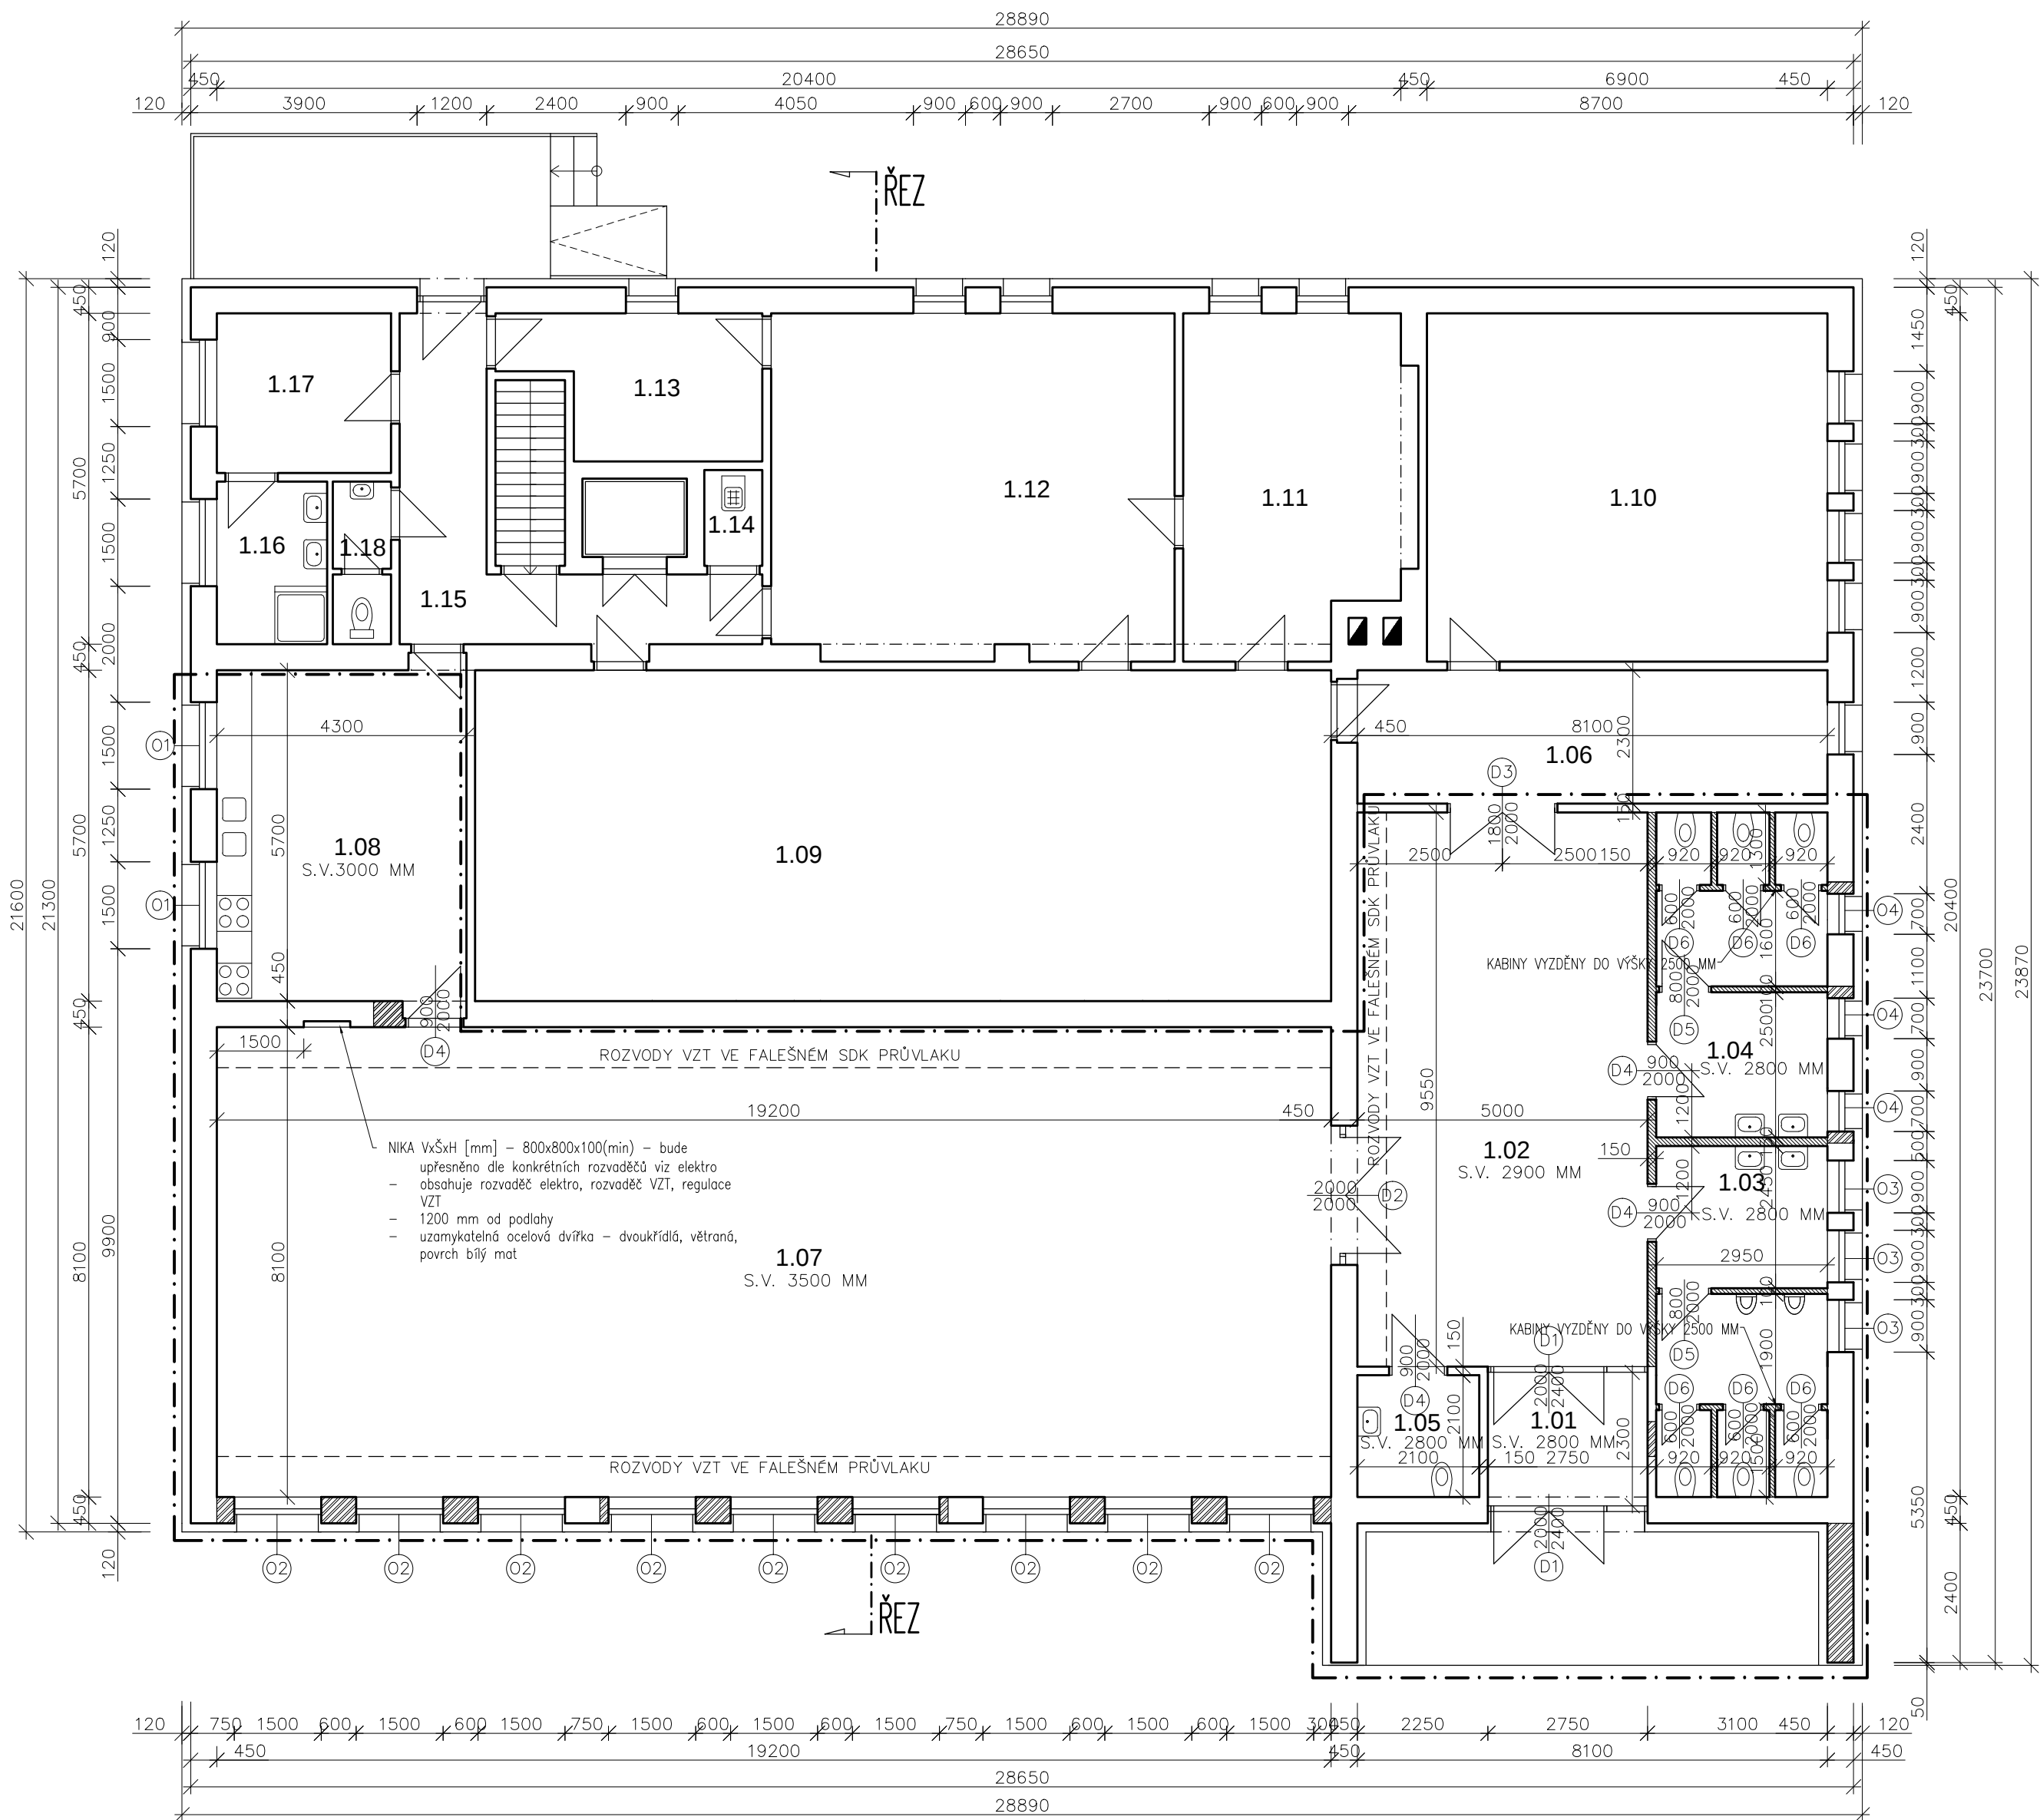

LEGENDA MÍSTNOSTÍ - NAVRŽENÉ

OZN	POPIS	PLOCHA[m2]	PODLAHY	STĚNY	STROP
1.01	VSTUP	6,33	KERAMICKÁ DLAŽBA	ŠTUK. OMÍTKA	SDK PODHLED
1.02	PŘEDSÁLÍ	47,75	KERAMICKÁ DLAŽBA	ŠTUK. OMÍTKA	SDK PODHLED
1.03	WC MUŽI	17,85	KERAMICKÁ DLAŽBA	KERAM. OBKLAD	SDK PODHLED
1.04	WC ŽENY	16,52	KERAMICKÁ DLAŽBA	KERAM. OBKLAD	SDK PODHLED
1.05	WC INVALIDÉ	4,11	KERAMICKÁ DLAŽBA	KERAM. OBKLAD	SDK PODHLED
1.06	CHODBA	18,31	KERAMICKÁ DLAŽBA	ŠTUK. OMÍTKA	ŠTUK. OMÍTKA
1.07	SÁL	155,50	VINYL/PARKETY	ŠTUK. OMÍTKA	SDK PODHLED
1.08	KUCHYŇKA	24,51	KERAMICKÁ DLAŽBA	ŠTUK. OMÍTKA	SDK PODHLED
	CELKEM	290,88			

LEGENDA MÍSTNOSTÍ - STÁVAJÍCÍ

OZN	POPIS	PLOCHA[m2]	PODLAHY	STĚNY	STROP
1.09	CHODBA	84,10	KERAMICKÁ DLAŽBA	ŠTUK. OMÍTKA	ŠTUK. OMÍTKA
1.10	KNIHOVNA	41,40	KERAMICKÁ DLAŽBA	ŠTUK. OMÍTKA	ŠTUK. OMÍTKA
1.11	KANCELÁŘ	20,40	KERAMICKÁ DLAŽBA	ŠTUK. OMÍTKA	ŠTUK. OMÍTKA
1.12	KANCELÁŘ	41,30	KERAMICKÁ DLAŽBA	ŠTUK. OMÍTKA	ŠTUK. OMÍTKA
1.13	KANCELÁŘ	9,60	KERAMICKÁ DLAŽBA	ŠTUK. OMÍTKA	ŠTUK. OMÍTKA
1.14	ÚKLID	1,70	KERAMICKÁ DLAŽBA	ŠTUK. OMÍTKA	ŠTUK. OMÍTKA
1.15	CHODBA	14,25	KERAMICKÁ DLAŽBA	ŠTUK. OMÍTKA	ŠTUK. OMÍTKA
1.16	UMÝVÁRNA	5,30	KERAMICKÁ DLAŽBA	KERAM. OBKLAD	ŠTUK. OMÍTKA
1.17	ŠATNA	8,30	KERAMICKÁ DLAŽBA	ŠTUK. OMÍTKA	ŠTUK. OMÍTKA
1.18	WC	2,80	KERAMICKÁ DLAŽBA	KERAM. OBKLAD	ŠTUK. OMÍTKA
	CELKEM	229,15			

LEGENDA MATERIÁLŮ


--- HRANICE STAVEBNÍCH ÚPRAV 1.NP ŘEŠENÝCH V TOMTO PROJEKTU

- STÁVAJÍCÍ ZDIVO
- DOZDÍVKY POROTHERM (alt. YTONG)
- PŘÍČKY POROTHERM (alt. YTONG)


POZNÁMKY

- VNĚJŠÍ OBVODOVÉ ZDIVO OBJEKTU JE ZATEPLENO TEPELNOU IZOLACÍ EPS


- 01 STÁVAJÍCÍ JEDNOKŘÍDLÉ DŘEVĚNÉ OKNO VYMĚNĚNÉ ZA PLASTOVÉ
- 02 NOVÉ DVOUKŘÍDLÉ PLASTOVÉ OKNO
- 03 STÁVAJÍCÍ JEDNOKŘÍDLÉ DŘEVĚNÉ OKNO VYMĚNĚNÉ ZA NOVÉ
- 04 NOVÉ JEDNOKŘÍDLÉ PLASTOVÉ OKNO
- ZMĚNŠENÍ ŠÍŘKY STÁVAJÍCÍHO OTVORU Z PŮVODNÍCH 900 MM NA 700 MM
- 01 STÁVAJÍCÍ DVOUKŘÍDLÉ VSTUPNÍ DVEŘE VYMĚNĚNÉ ZA NOVÉ
- 02 STÁVAJÍCÍ DVOUKŘÍDLÉ DVEŘE VYMĚNĚNÉ ZA NOVÉ
- 03 NOVÉ DVOUKŘÍDLÉ DVEŘE
- 04 NOVÉ DVEŘE JEDNOKŘÍDLÉ
- 05 NOVÉ DVEŘE JEDNOKŘÍDLÉ
- 06 NOVÉ DVEŘE JEDNOKŘÍDLÉ

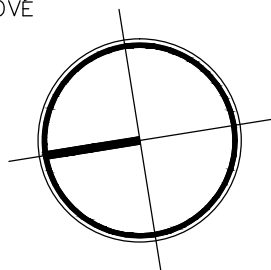

DATUM	VYPRACOVAL	ZODP.PROJEKTANT	RAZÍTKO A PODPIS	
08/2019	Ing. arch. Jakub Běloch	René Běloch		
NÁZEV				
REKONSTRUKCE OBECNÍHO OBJEKTU VE ŠLAPANICÍCH				
ČÁST DOKUMENTACE	STAVEBNÍ		STUPEŇ	FORMÁT
PŘÍLOHA	PŮDORYS 1.NP - NÁVRH		DPS	A2
INVESTOR	MÍSTO	MĚŘÍTKO	ČÍSLO PŘÍLOHY	
Obec Šlapanice, Šlapanice 40 IČ: 00234974	Šlapanice p.č.145 k.ú. Šlapanice	1:100	D.1.1.b	

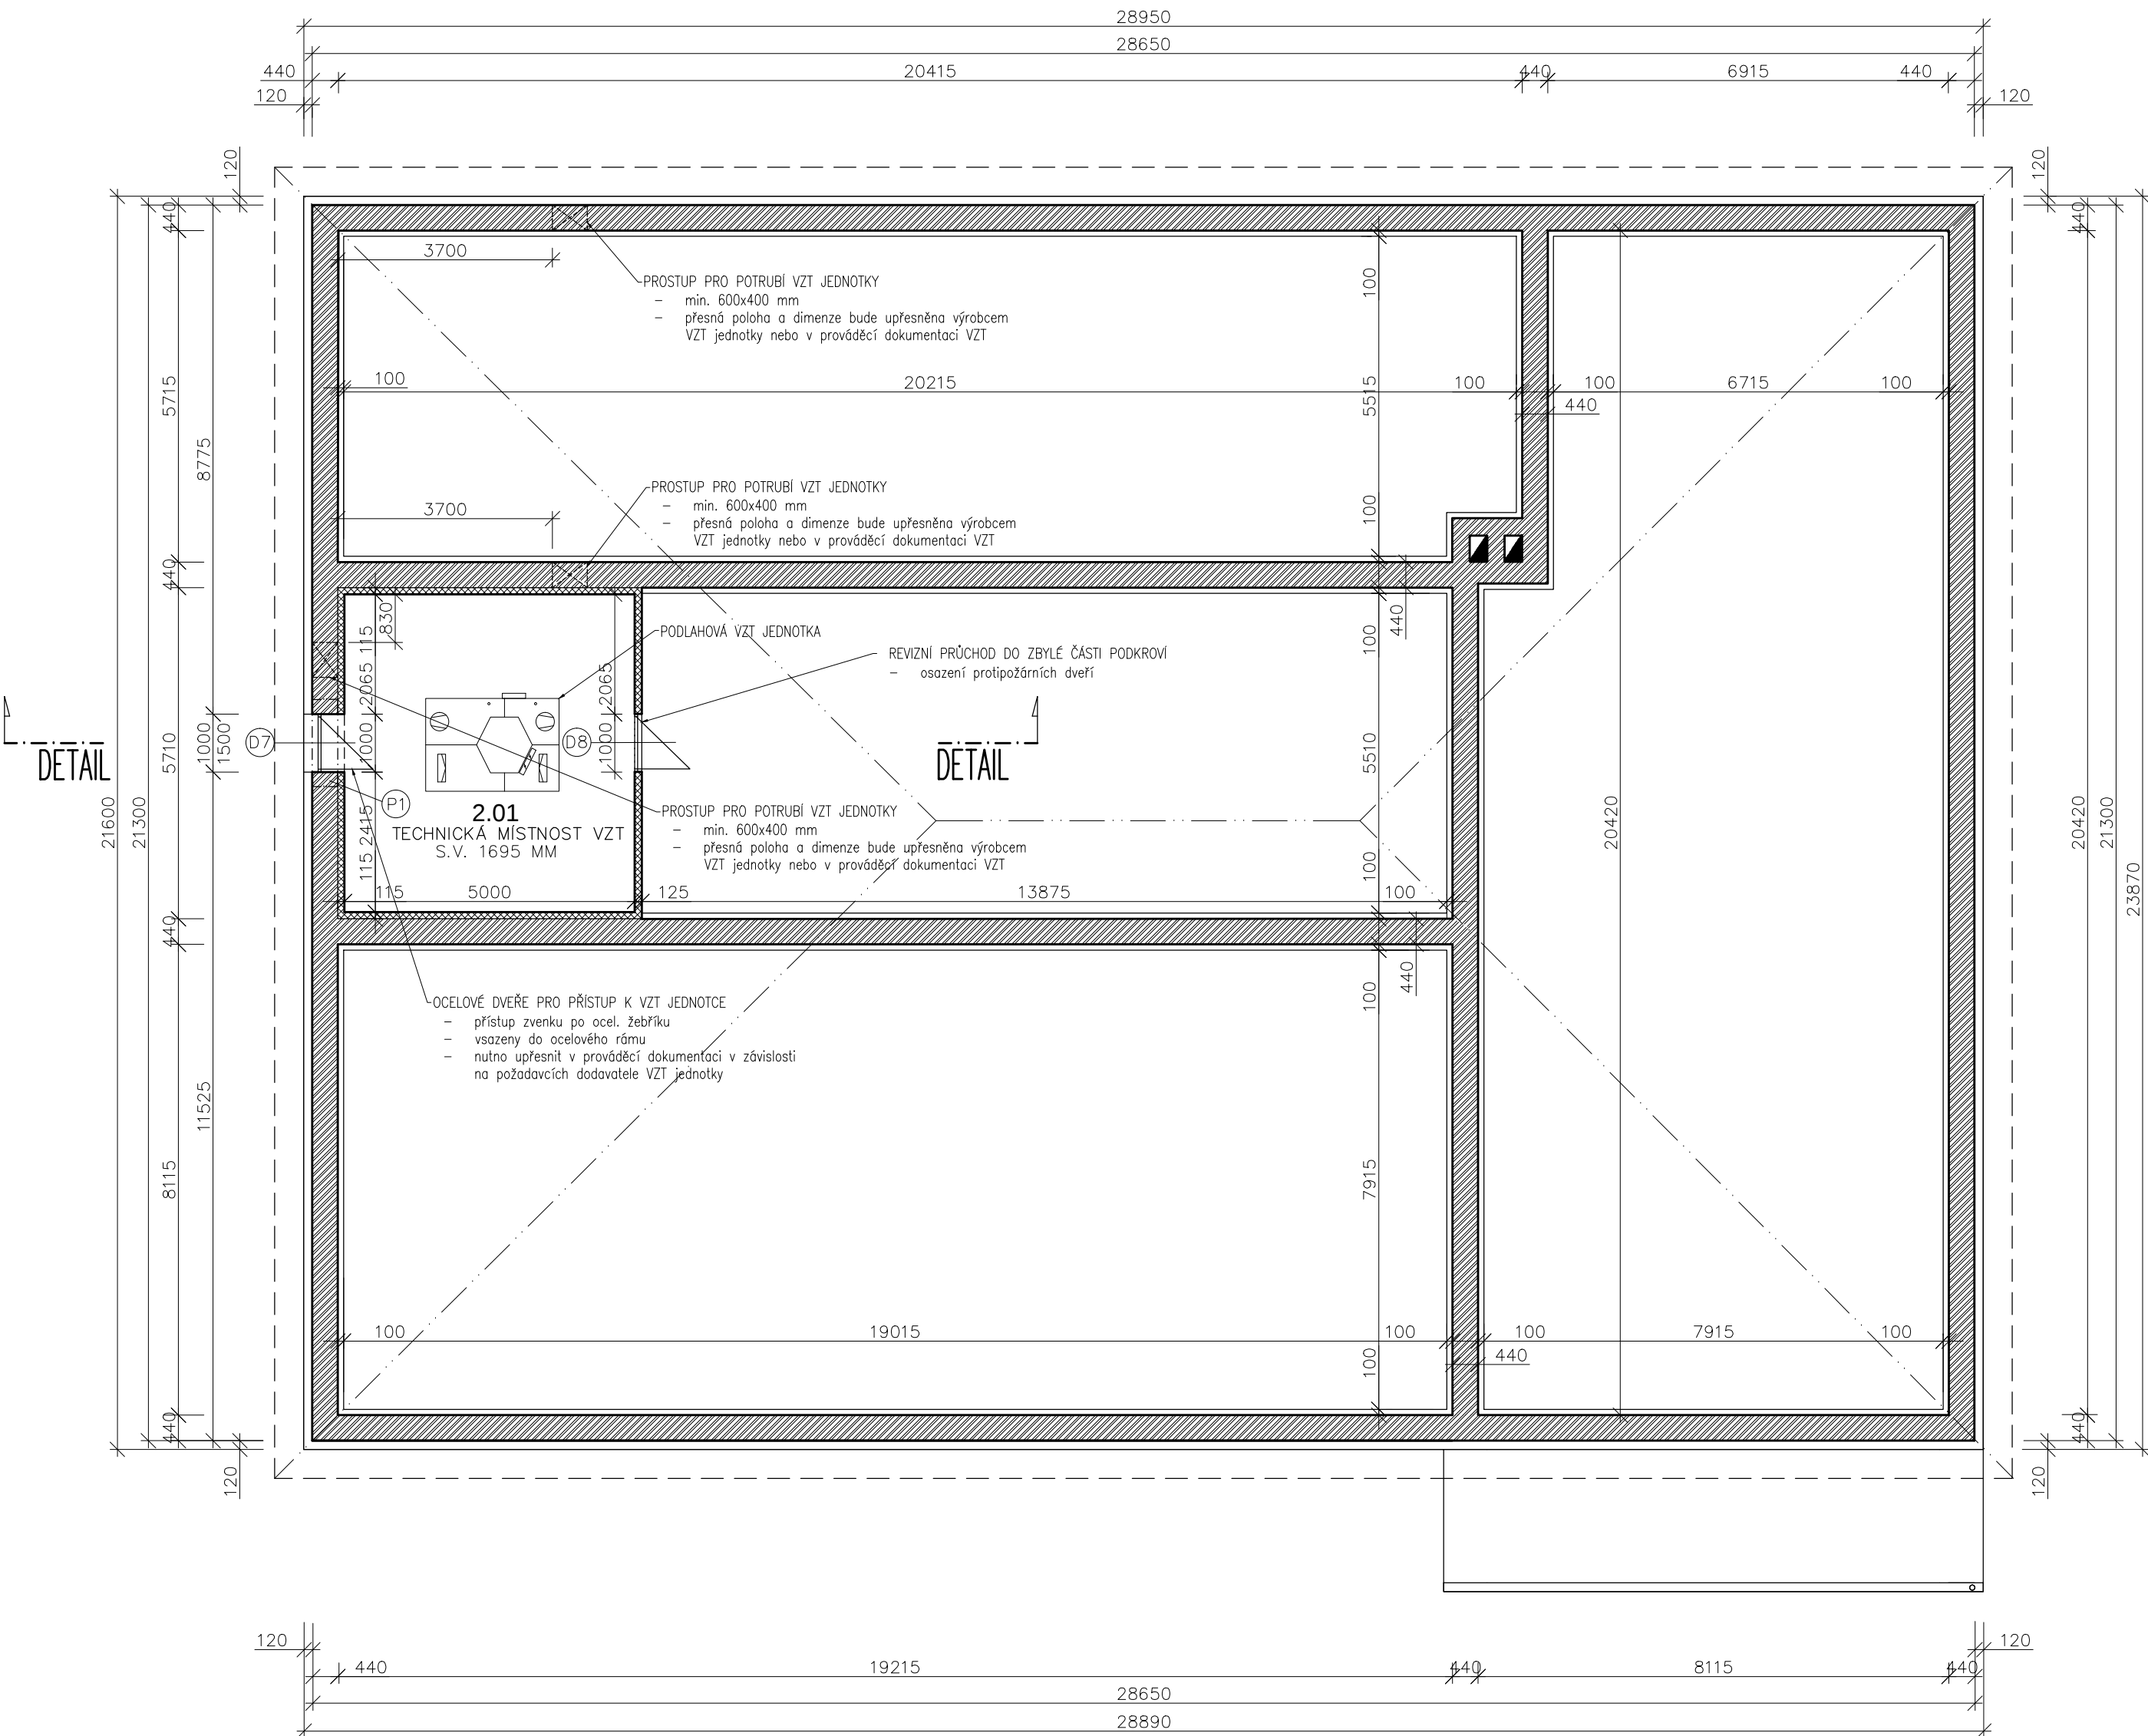

DETAIL M1:100

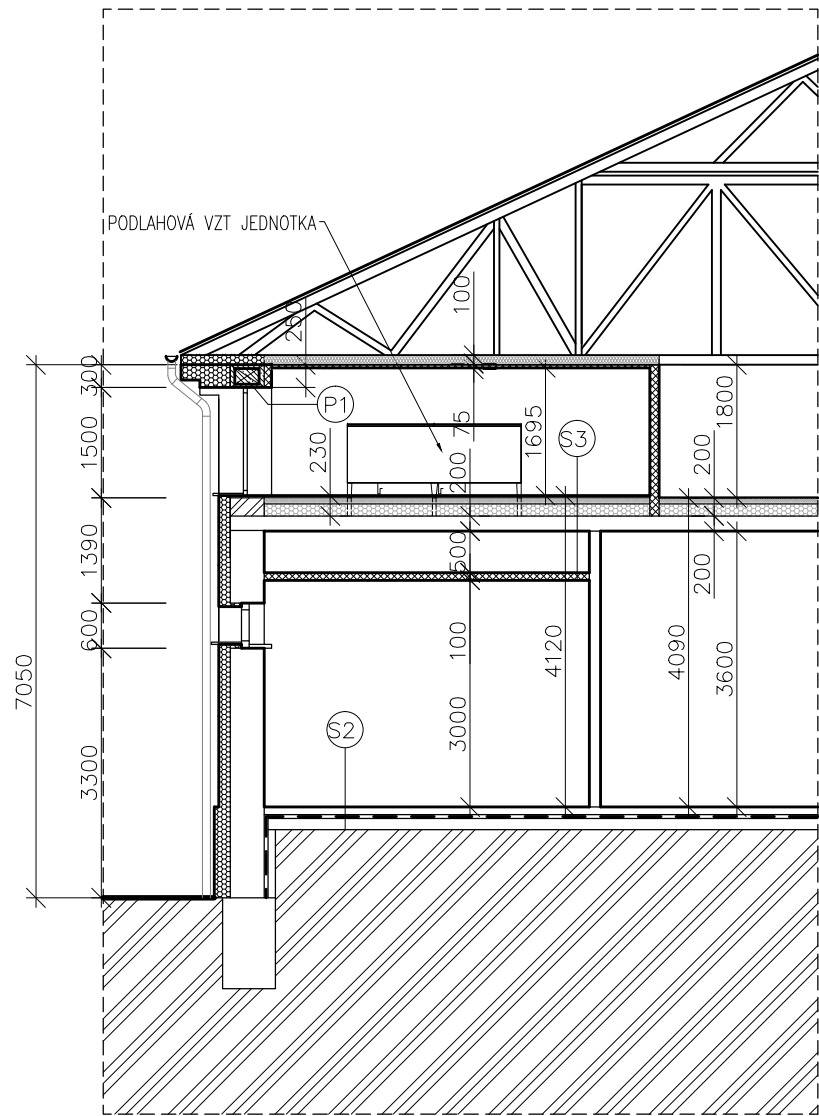

LEGENDA MÍSTNOSTÍ

OZN	POPIS	PLOCHA[m2]	PODLAHY	STĚNY	STROP
2.01	TECH. MÍSTNOST VZT	27,43	OSB DESKY	SDK	SDK
	CELKEM	27,43			



LEGENDA MATERIÁLŮ

- STÁVAJÍCÍ ZDIVO
- DOZDÍVKY POROTHERM (alt. YTONG)
- SÁDROKARTONOVÉ STĚNY, PŘEDSTĚNY, POHLEDY
- TEPELNÁ IZOLACE – EPS
- TEPELNÁ IZOLACE – MINERÁLNÍ VLNA


POZNÁMKY

- VNĚJŠÍ OBVODOVÉ ZDIVO OBJEKTU JE ZATEPLENO TEPELNOU IZOLACÍ EPS
- VNITŘNÍ ZDIVO OBJEKTU JE ZATEPLENO TEPELNOU IZOLACÍ EPS TAK, ABY BYLO ZABRÁNĚNO VZNIKU TEPELNÝCH MOSTŮ VE STYKU ZDIVA A KONSTRUKCE STROPU 1.NP


DATUM	VYPRACOVAL	ZODP.PROJEKTANT	RAZITKO A PODPIS	
08/2019	Ing. arch. Jakub Běloch	René Běloch		
NÁZEV				
REKONSTRUKCE OBECNÍHO OBJEKTU				
VE ŠLAPANICÍCH				
ČÁST DOKUMENTACE	STAVEBNÍ		STUPEŇ	FORMÁT
PŘÍLOHA	PŮDORYS PODKROVÍ		DPS	A2
INVESTOR	MÍSTO	MĚŘÍTKO	ČÍSLO PŘÍLOHY	
Obec Šlapanice, Šlapanice 40 IČ: 00234974	Šlapanice p.č.145 k.ú. Šlapanice	1:100	D.1.1.b	

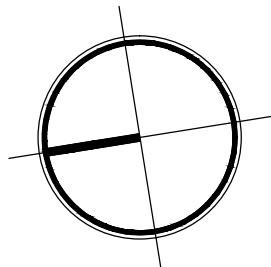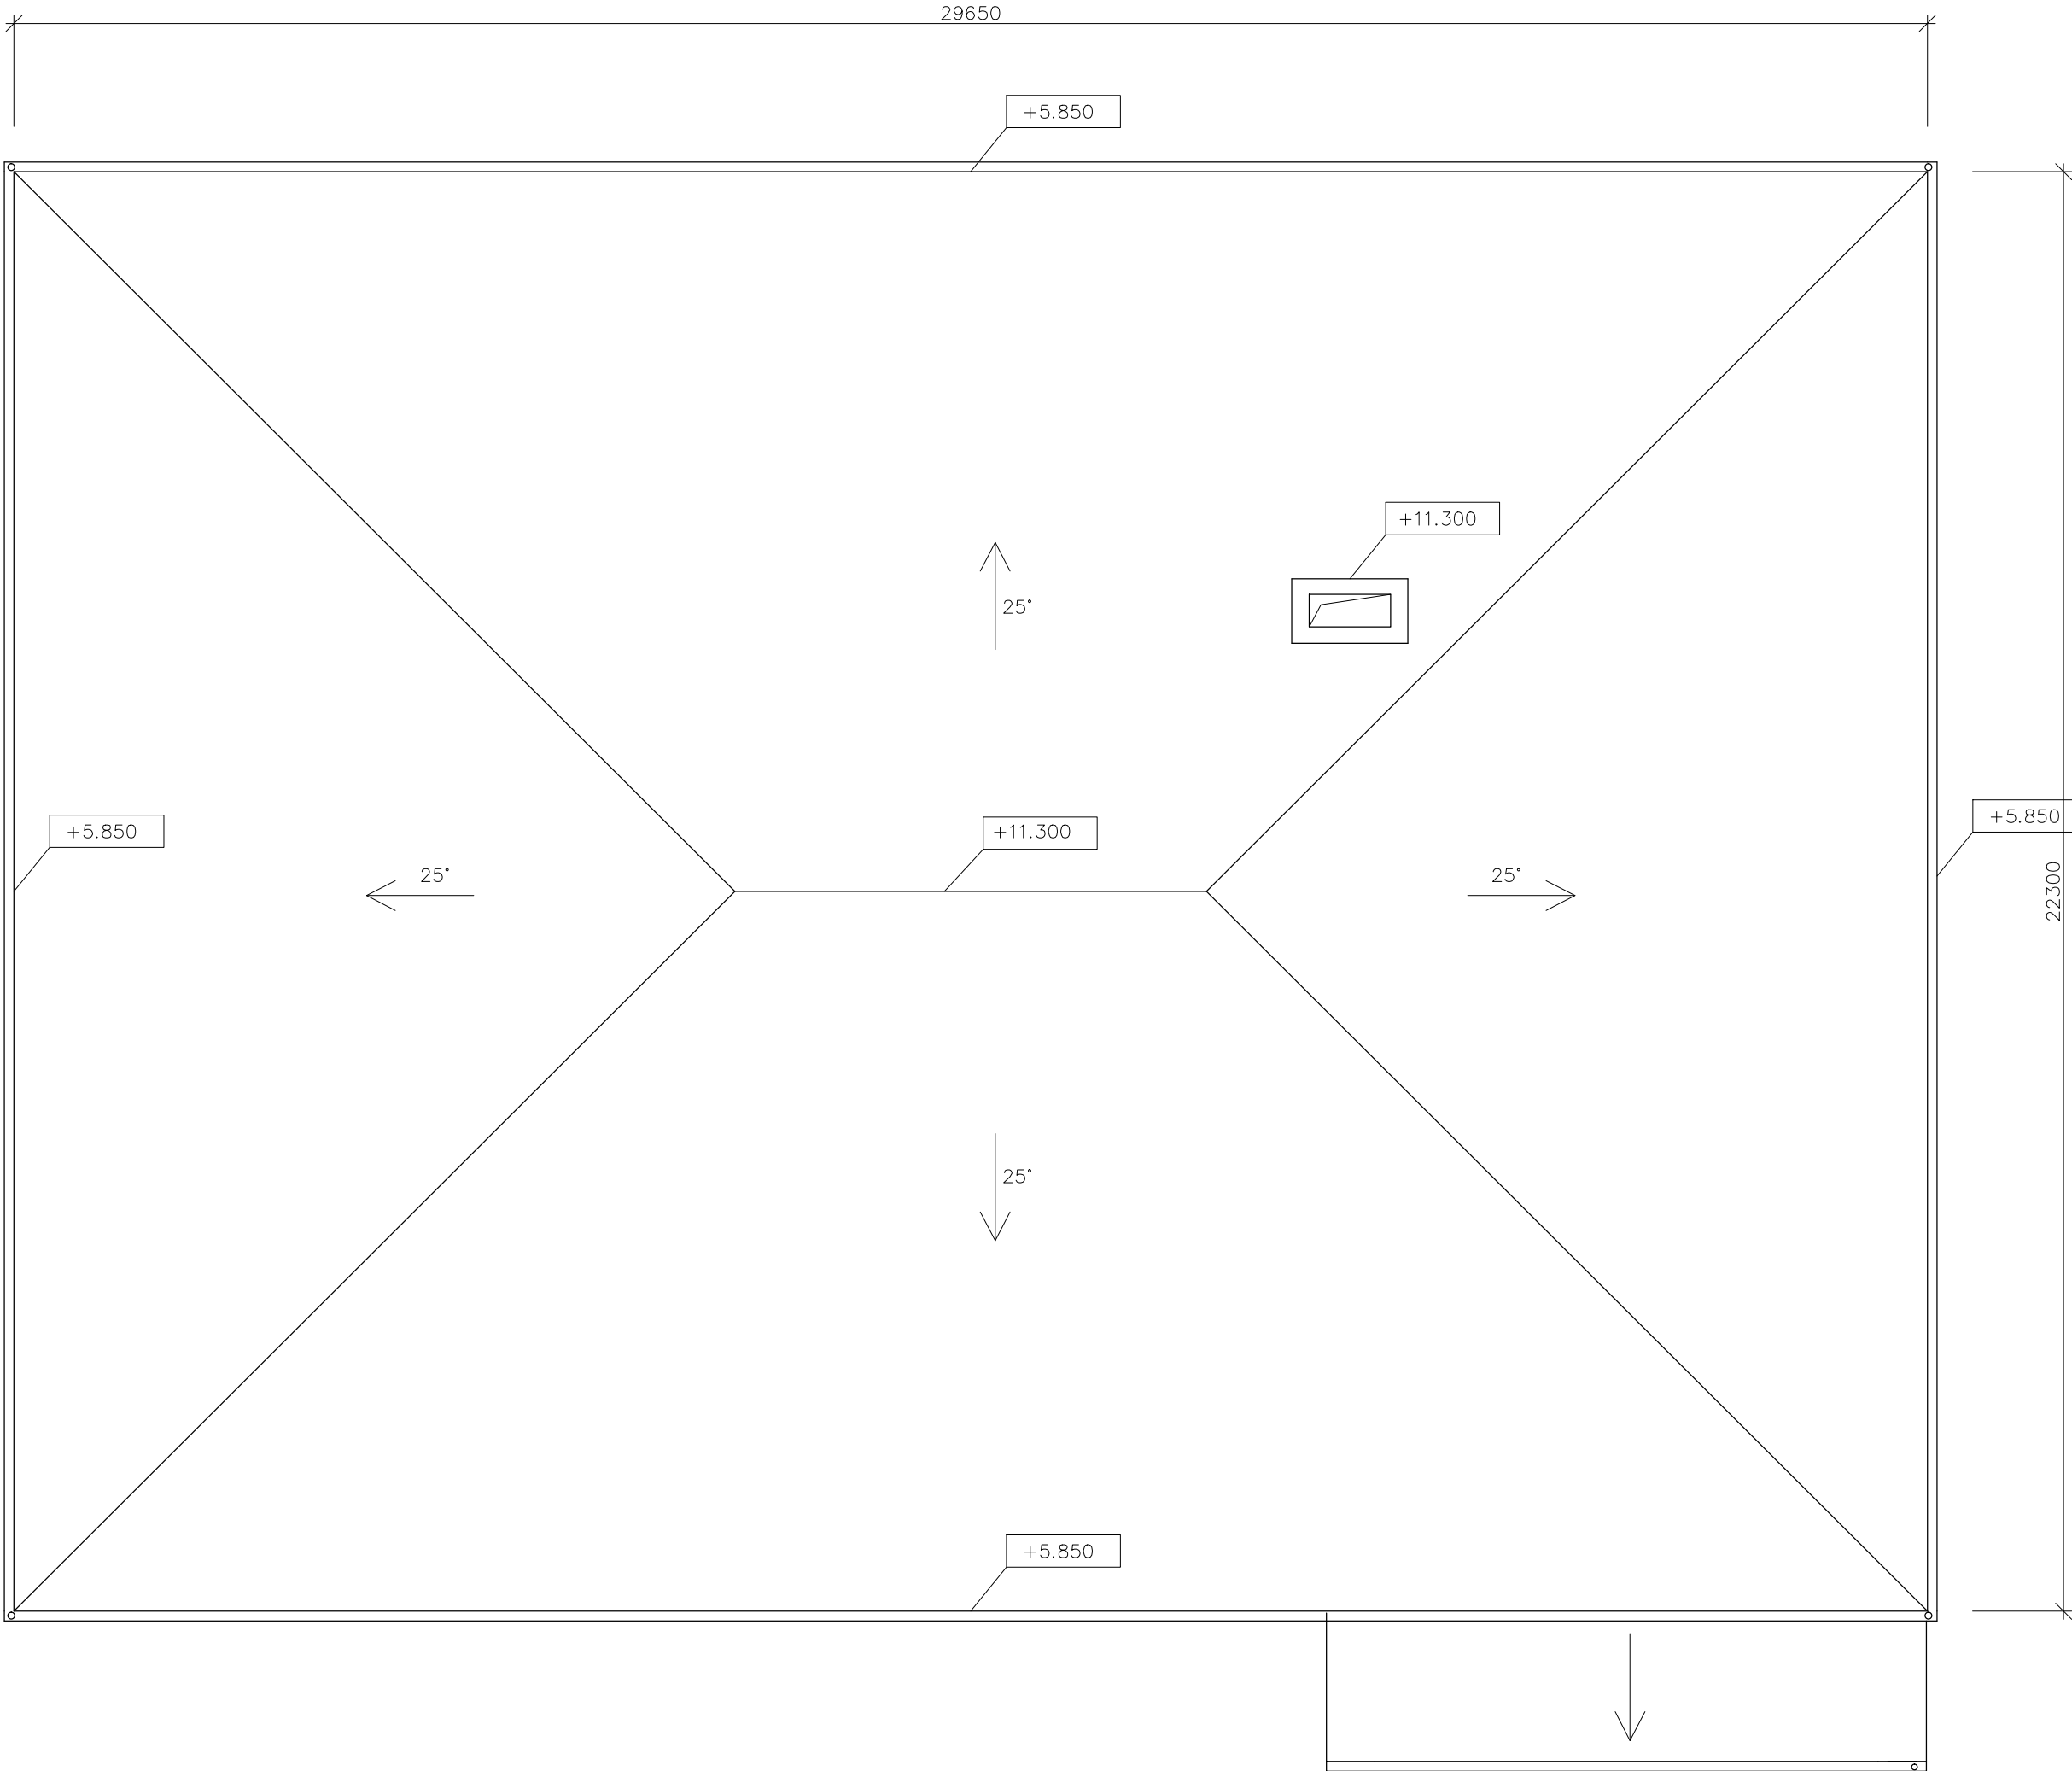

DATUM	VYPRACOVAL	ZODP.PROJEKTANT	RAZÍTKO A PODPIS	
08/2019	Ing. arch. Jakub Běloch	René Běloch		
NÁZEV REKONSTRUKCE OBECNÍHO OBJEKTU VE ŠLAPANICÍCH				
ČÁST DOKUMENTACE STAVEBNÍ			STUPEŇ	FORMÁT
PŘÍLOHA STŘECHA				
INVESTOR Obec Šlapanice, Šlapanice 40 IČ: 00234974		MÍSTO Šlapanice p.č.145 k.ú. Šlapanice	MĚŘÍTKO 1:100	ČÍSLO PŘÍLOHY D.1.1.b

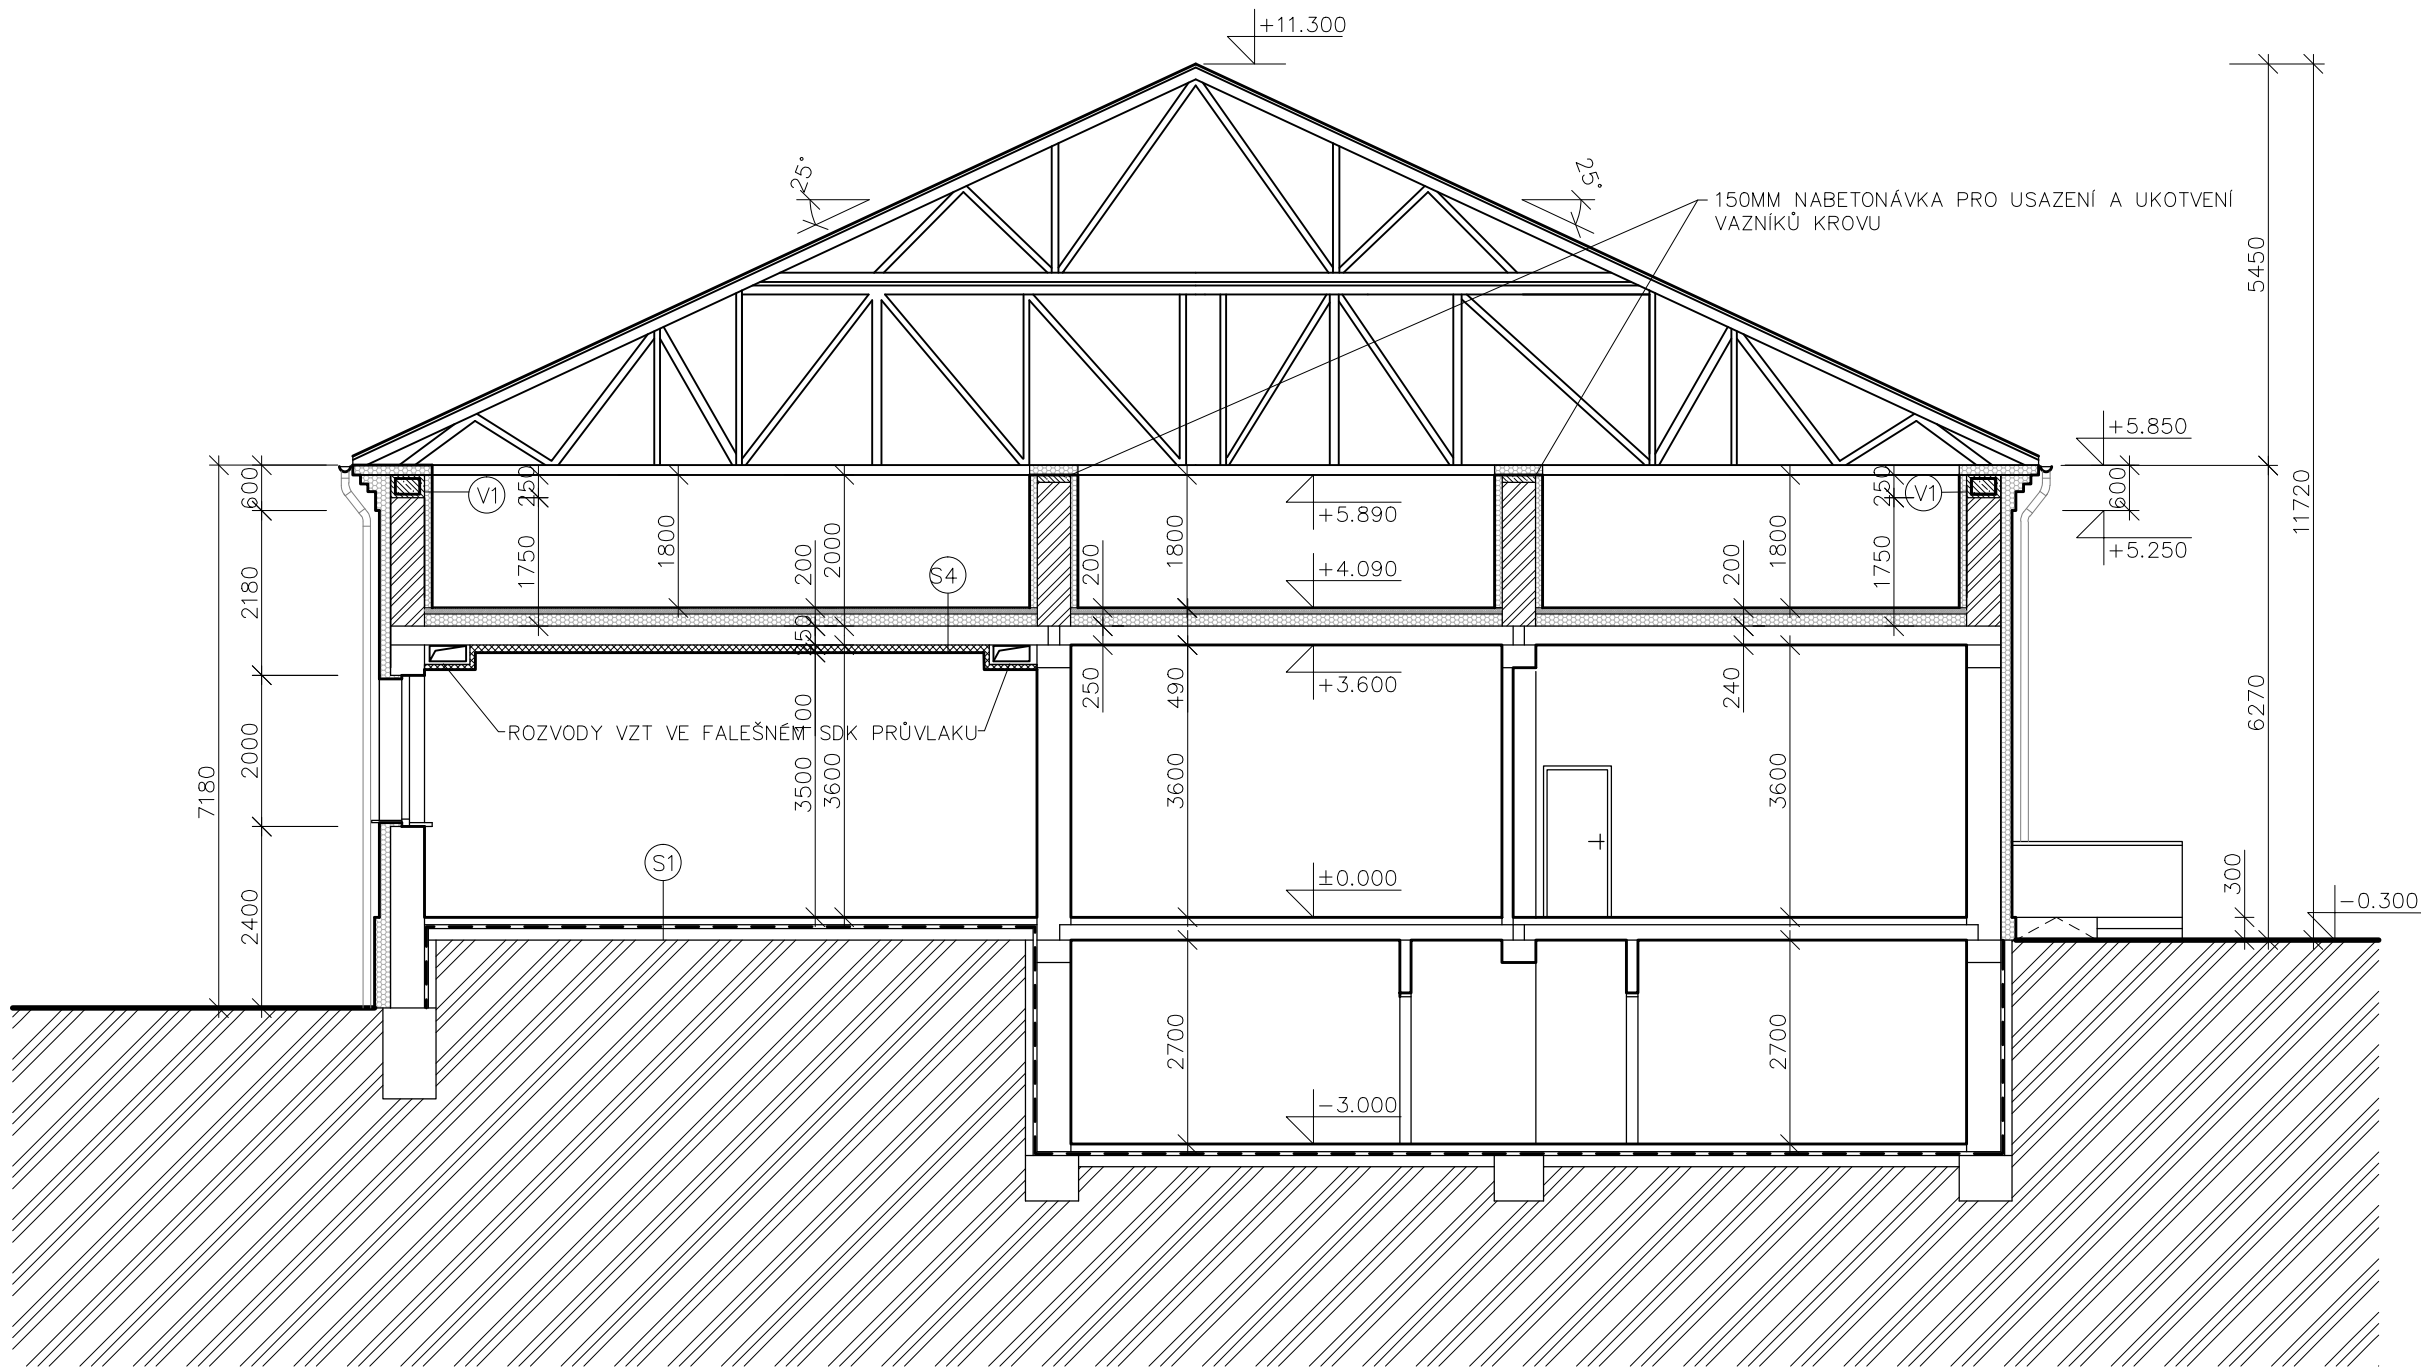


DETAIL ŘÍMSA

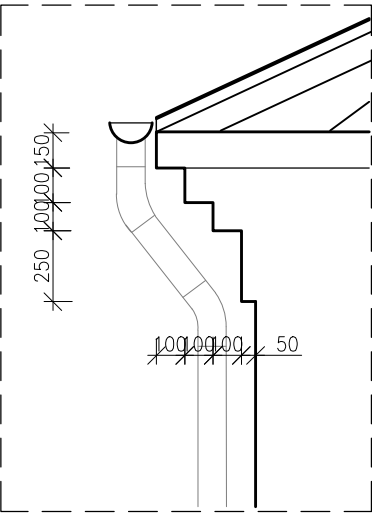


ZTUŽUJÍCÍ VĚNEC V1:

- Krytí 25MM
- Beton C25/30
- Ocel R 10150
- ØR12 stykováno s přesahem 600 mm

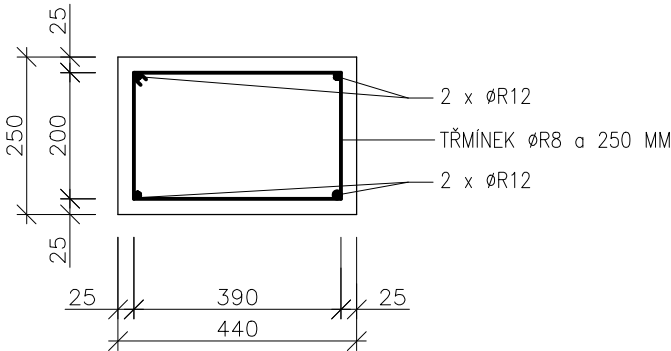

PŘEKLAD P1:

- Krytí 25MM
- Beton C25/30
- Ocel R 10150
- ØR12 stykováno s přesahem 250 mm

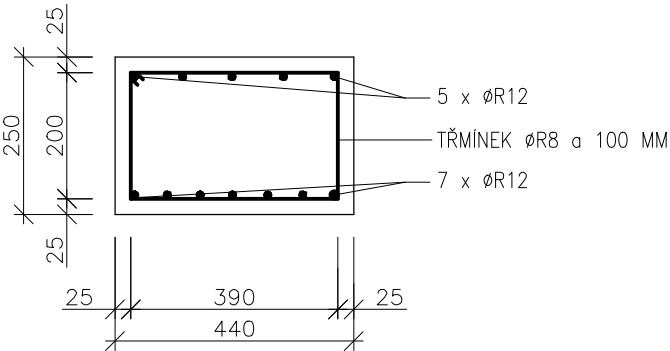

LEGENDA MATERIÁLŮ


- STÁVAJÍCÍ ZDIVO
- DOZDÍVKY POROTHERM (dlt. YTONG)
- SÁDKOKARTONOVÉ STĚNY, PŘEDSTĚNY, POHLEDY
- TEPELNÁ IZOLACE – EPS
- TEPELNÁ IZOLACE – MINERÁLNÍ VLNA

Poznámky:

- překlad P1 je navržen pro vstupní otvor na severní fasádě objektu pro obsluhu vzt jednotky. Velikost vstupního otvoru je nutno upřesnit v závislosti na požadavcích dodavatele vzt jednotky.

OHLEDY

DATUM	VYPRACOVAL	ZODP.PROJEKTANT	RAZÍTKO A PODPIS	
08/2019	Ing. arch. Jakub Běloch	René Běloch		
NÁZEV REKONSTRUKCE OBECNÍHO OBJEKTU VE ŠLAPANICÍCH				
ČÁST DOKUMENTACE	STAVEBNÍ		STUPEŇ	FORMÁT
PŘÍLOHA	ŘEZ - NÁVRH		DPS	A3
INVESTOR	MÍSTO	MÉRÍTKO	ČÍSLO PŘÍLOHY	
Obec Šlapanice, Šlapanice 40 IČ: 00234974	Šlapanice p.č.145 k.ú. Šlapanice	1:100	D.1.1.b	

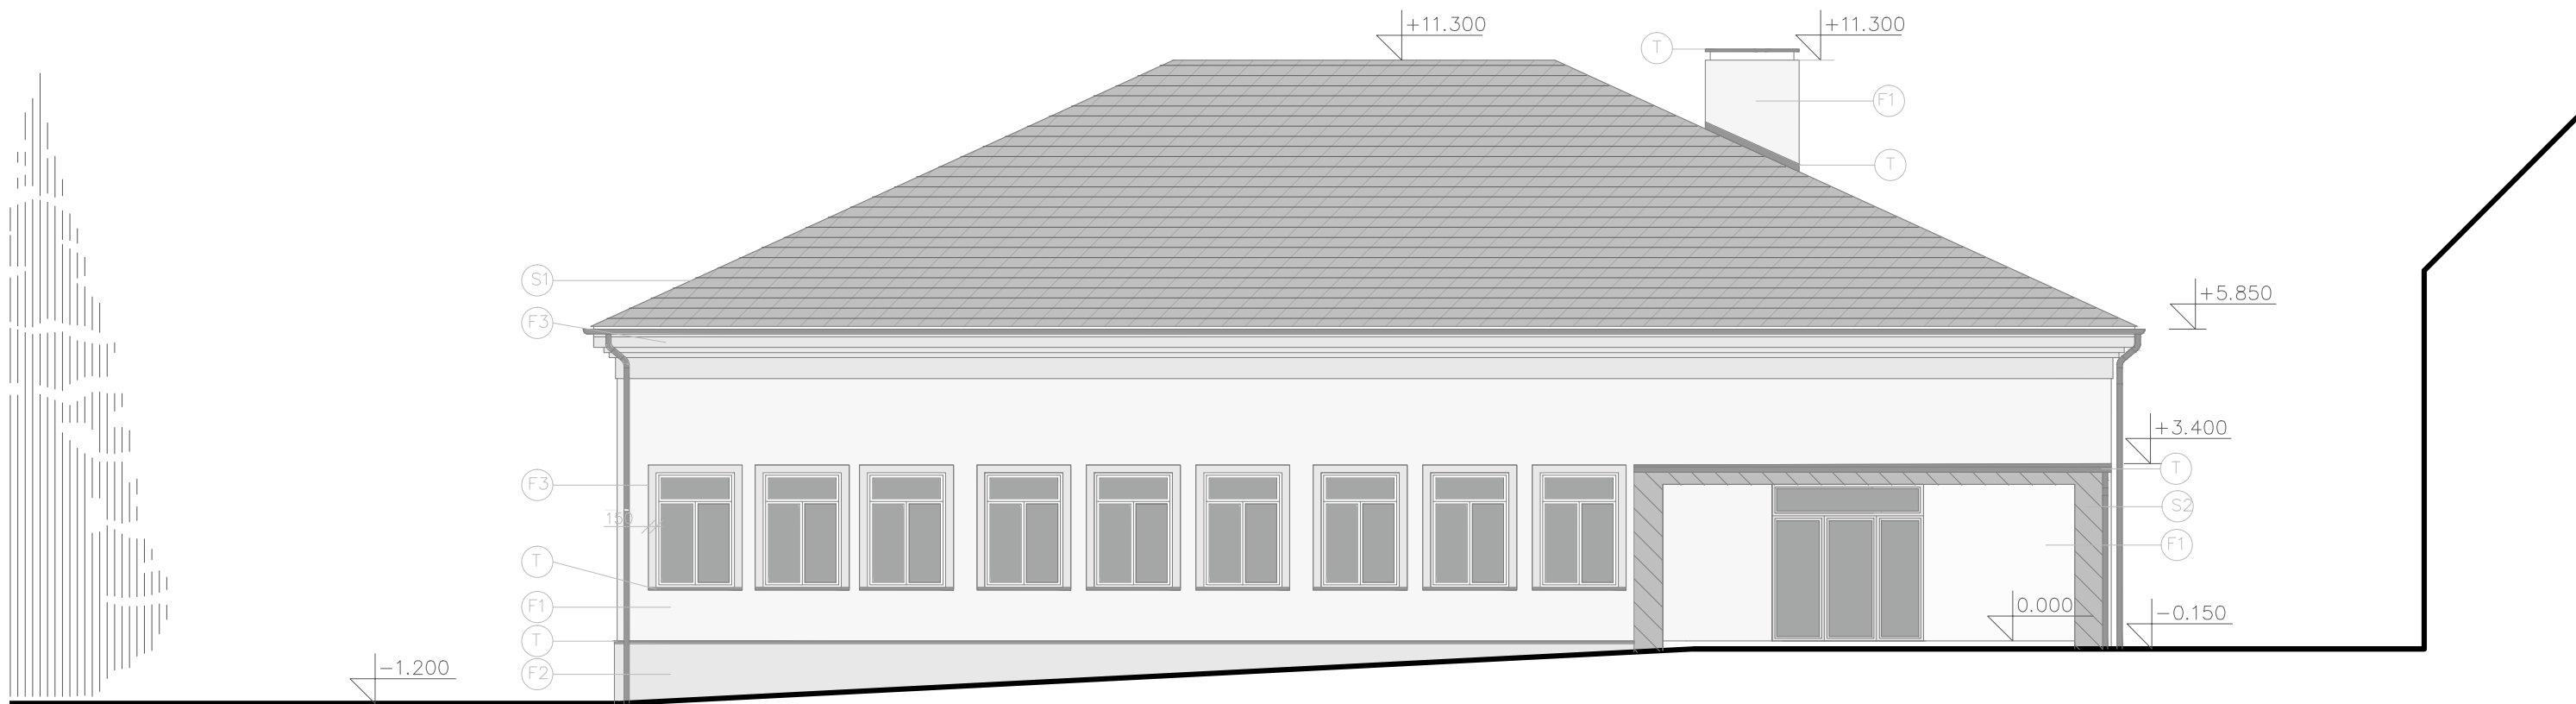

POHLED ZÁPADNÍ


LEGENDA MATERIÁLŮ

- (F1) VNĚJŠÍ SILIKONOVÁ OMÍTKA, ZRNITOST 1MM, BARVA BILÁ (MÍRNĚ DO ŠEDÁ)
- (F2) VNĚJŠÍ SOKLOVÁ OMÍTKA HLADKÁ, BARVA SVĚTLE ŠEDÁ
- (F3) VNĚJŠÍ SILIKONOVÁ OMÍTKA, ZRNITOST 1MM, BARVA SVĚTLE ŠEDÁ
– HLAVNÍ ŘÍMSA A OKENNÍ ŠAMBRÁNY
- (S1) PLECHOVÁ STŘEŠNÍ KRYTINA – FALCOVANÝ ŠINDEL, NAPŘ. PREFA – ŠEDÁ
- (S2) OPLECHOVÁNÍ ZÁVĚTŘÍ – FALCOVANÉ ROVNÉ PLECHY, NAPŘ. PREFA – ŠEDÁ (JAKO STŘECHA)
– DIAGONÁLNÍ TEXTURA PÁSŮ
- (T) KLEMPÍŘSKÉ PRVKY (OPLECHOVÁNÍ, OKAPY, SVODY, OPLECHOVÁNÍ SOKLU, PARAPETY)

POZNÁMKY

- OPLECHOVÁNÍ ZÁVĚTŘÍ S02 BUDE PROVEDENO I Z VNITŘNÍCH STRAN A PODHLEDU SMĚR KLADENÍ DÍLCŮ O 90° OTOČENÝ OPROTI DRUHÉ STRANĚ STĚNY
- OPLECHOVÁNÍ PARAPETŮ BUDE PŘESÁHNUTO I NA ÚROVEŇ OKENNÍCH ŠAMBRÁN

DATUM	VYPRACOVAL	ZODP.PROJEKTANT	RAŽÍTKO A PODPIS	
08/2019	Ing. arch. Jakub Běloch	René Běloch		
NÁZEV REKONSTRUKCE OBECNÍHO OBJEKTU VE ŠLAPANICÍCH				
ČÁST DOKUMENTACE		STAVEBNÍ	STUPEŇ	FORMÁT
PŘÍLOHA	POHLEDY - NÁVRH		DPS	A3
INVESTOR Obec Šlapanice, Šlapanice 40 IČ: 00234974		MÍSTO Šlapanice p.č.145 k.ú. Šlapanice	MĚŘÍTKO 1:125	ČÍSLO PŘÍLOHY D.1.1.b

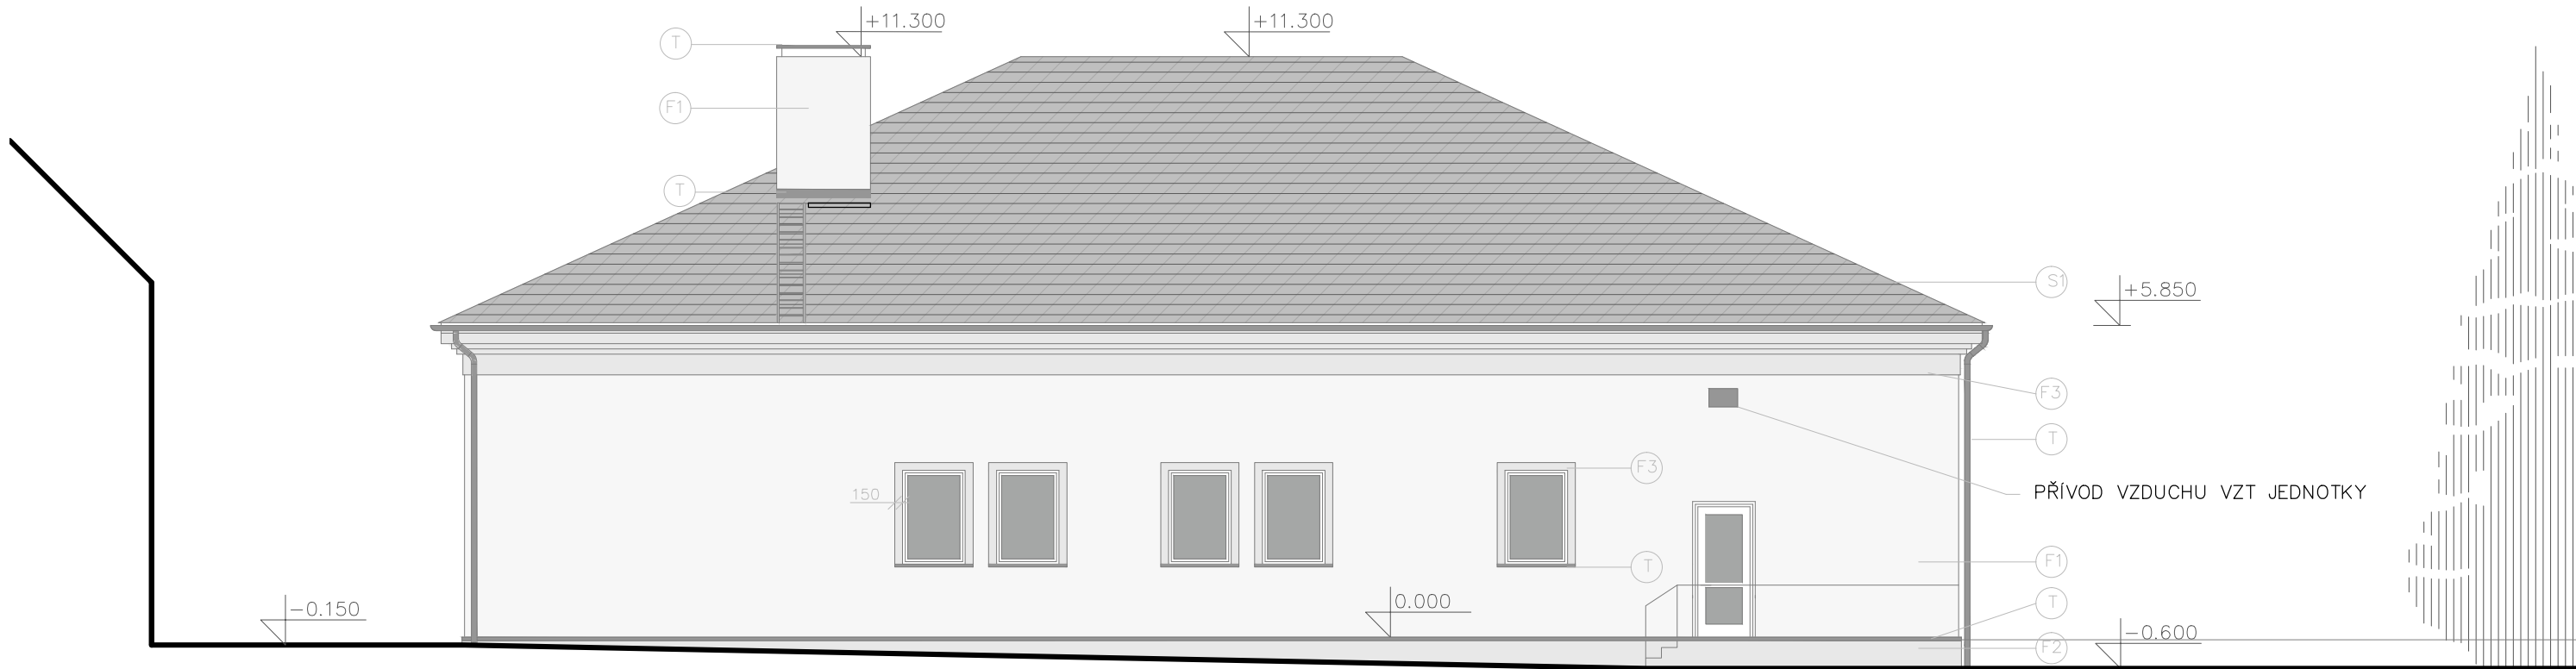

POHLED VÝCHODNÍ


LEGENDA MATERIÁLŮ

- (F1) VNĚJŠÍ SILIKONOVÁ OMÍTKA, ZRNITOST 1MM, BARVA BILÁ (MÍRNĚ DO ŠEDÁ)
- (F2) VNĚJŠÍ SOKLOVÁ OMÍTKA HLADKÁ, BARVA SVĚTLE ŠEDÁ
- (F3) VNĚJŠÍ SILIKONOVÁ OMÍTKA, ZRNITOST 1MM, BARVA SVĚTLE ŠEDÁ
– HLAVNÍ ŘÍMSA A OKENNÍ ŠAMBRÁNY
- (S1) PLECHOVÁ STŘEŠNÍ KRYTINA – FALCOVANÝ ŠINDEL, NAPŘ. PREFA – ŠEDÁ
- (S2) OPLECHOVÁNÍ ZÁVĚTRÍ – FALCOVANÉ ROVNÉ PLECHY, NAPŘ. PREFA – ŠEDÁ (JAKO STŘECHA)
– DIAGONÁLNÍ TEXTURA PÁSŮ
- (T) KLEMPÍŘSKÉ PRVKY (OPLECHOVÁNÍ, OKAPY, SVODY, OPLECHOVÁNÍ SOKLU, PARAPETY)

POZNÁMKY

- OPLECHOVÁNÍ ZÁVĚTRÍ S02 BUDE PROVEDENO I Z VNITŘNÍCH STRAN A PODHLEDU SMĚR KLADENÍ DÍLCŮ O 90° OTOČENÝ OPROTI DRUHÉ STRANĚ STĚNY
- OPLECHOVÁNÍ PARAPETŮ BUDE PŘESÁHNUTO I NA ÚROVEŇ OKENNÍCH ŠAMBRÁN

DATUM	VYPRACOVAL	ZODP.PROJEKTANT	RAŽÍTKO A PODPIS	
08/2019	Ing. arch. Jakub Běloch	René Běloch		
NÁZEV REKONSTRUKCE OBE CNÍHO OBJEKTU VE ŠLAPANICÍCH				
ČÁST DOKUMENTACE STAVEBNÍ				
PŘÍLOHA POHLEDY - NÁVRH			STUPEŇ DPS	FORMÁT A3
INVESTOR Obec Šlapanice, Šlapanice 40 IČ: 00234974		MÍSTO Šlapanice p.č.145 k.ú. Šlapanice	MĚŘÍTKO 1:125	ČÍSLO PŘÍLOHY D.1.1.b

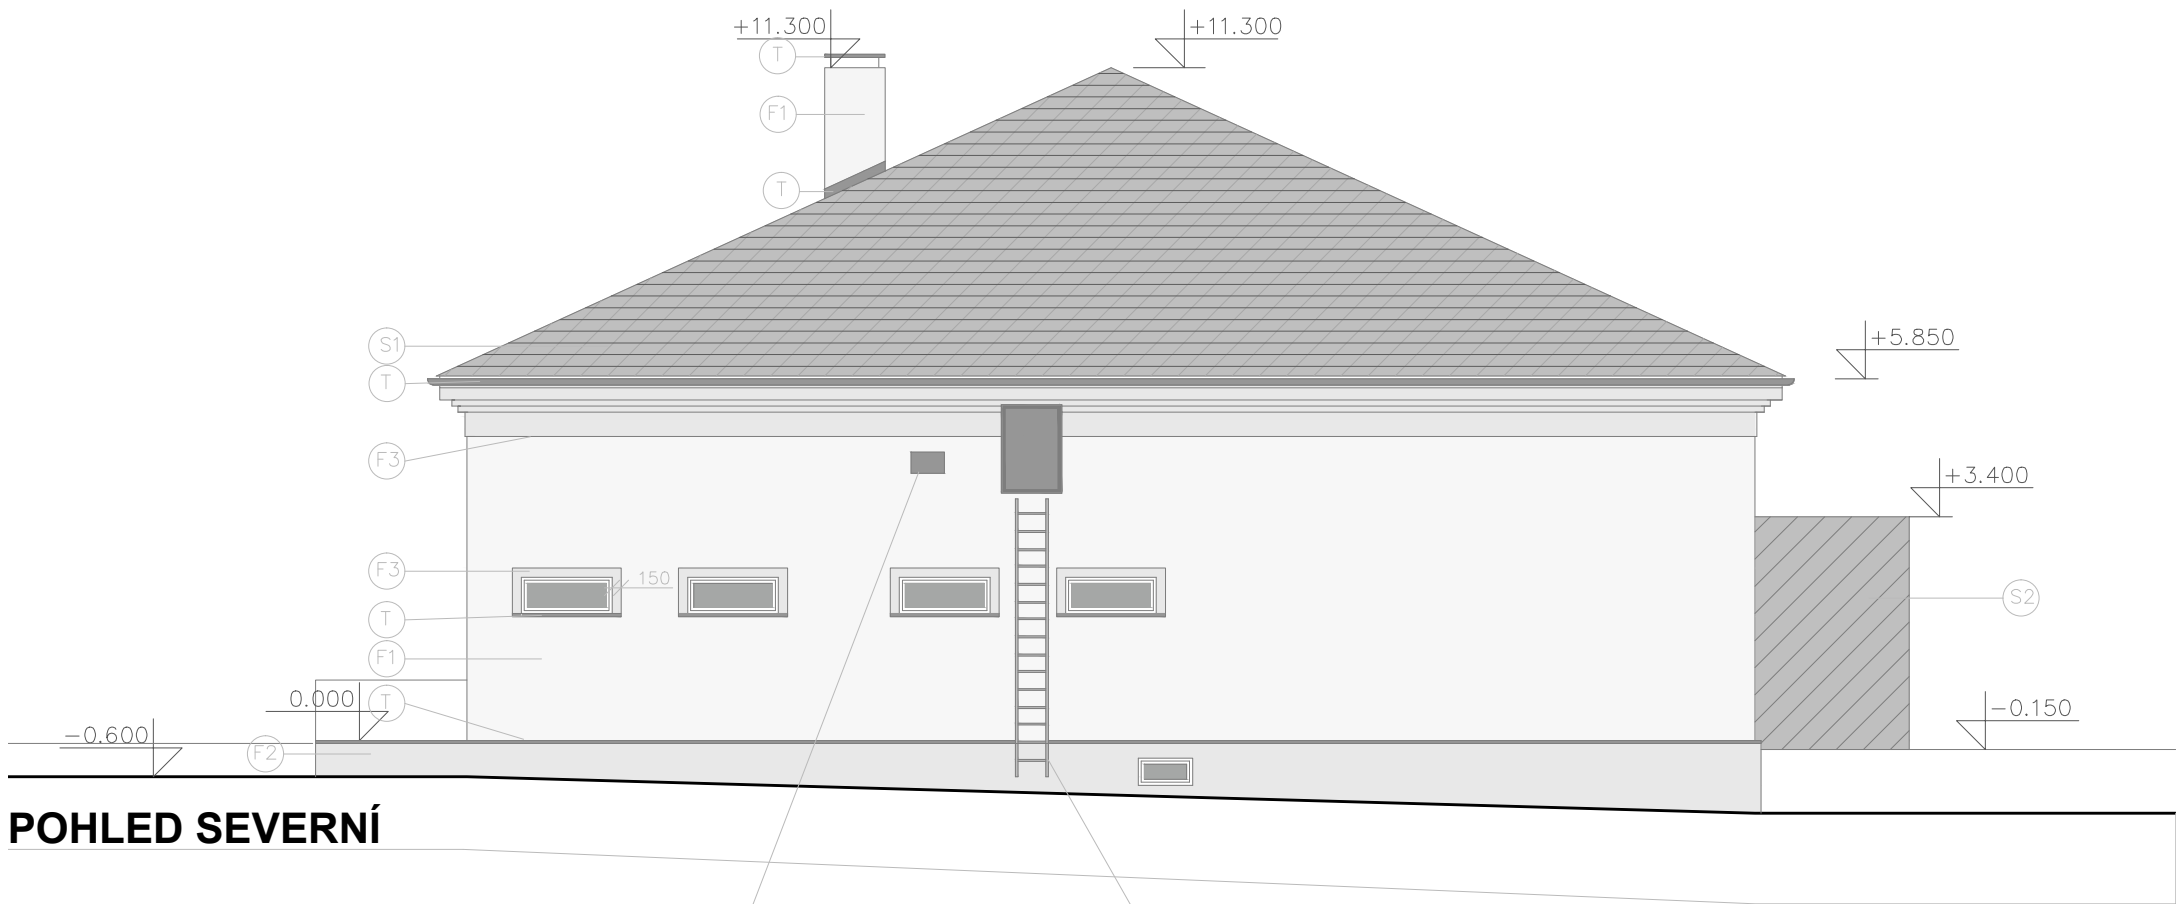

POHLED SEVERNÍ


LEGENDA MATERIÁLŮ

- (F1) VNĚJŠÍ SILIKONOVÁ OMÍTKA, ZRNITOST 1MM, BARVA BÍLÁ (MÍRNĚ DO ŠEDÁ)
- (F2) VNĚJŠÍ SOKLOVÁ OMÍTKA HLADKÁ, BARVA SVĚTLE ŠEDÁ
- (F3) VNĚJŠÍ SILIKONOVÁ OMÍTKA, ZRNITOST 1MM, BARVA SVĚTLE ŠEDÁ
– HLAVNÍ ŘÍMSA A OKENNÍ ŠAMBRÁNY
- (S1) PLECHOVÁ STŘEŠNÍ KRYTINA – FALCOVANÝ ŠINDEL, NAPŘ. PREFA – ŠEDÁ
- (S2) OPLECHOVÁNÍ ZÁVĚTRÍ – FALCOVANÉ ROVNÉ PLECHY, NAPŘ. PREFA – ŠEDÁ (JAKO STŘECHA)
– DIAGONÁLNÍ TEXTURA PÁSŮ
- (T) KLEMPÍŘSKÉ PRVKY (OPLECHOVÁNÍ, OKAPY, SVODY, OPLECHOVÁNÍ SOKLU, PARAPETY)

POZNÁMKY

- OPLECHOVÁNÍ ZÁVĚTRÍ S02 BUDE PROVEDENO I Z VNITŘNÍCH STRAN A PODHLEDU SMĚR KLADENÍ DÍLCŮ O 90° OTOČENÝ OPROTI DRUHÉ STRANĚ STĚNY
- OPLECHOVÁNÍ PARAPETŮ BUDE PŘESÁHNUTO I NA ÚROVEŇ OKENNÍCH ŠAMBRÁN

DATUM	VYPRACOVAL	ZODP.PROJEKTANT	RAŽÍTKO A PODPIS	
08/2019	Ing. arch. Jakub Běloch	René Běloch		
NÁZEV REKONSTRUKCE OBECNÍHO OBJEKTU VE ŠLAPANICÍCH				
ČÁST DOKUMENTACE STAVEBNÍ				
PŘÍLOHA POHLEDY - NÁVRH			STUPEŇ DPS	FORMÁT A3
INVESTOR Obec Šlapanice, Šlapanice 40 IČ: 00234974		MÍSTO Šlapanice p.č.145 k.ú. Šlapanice		

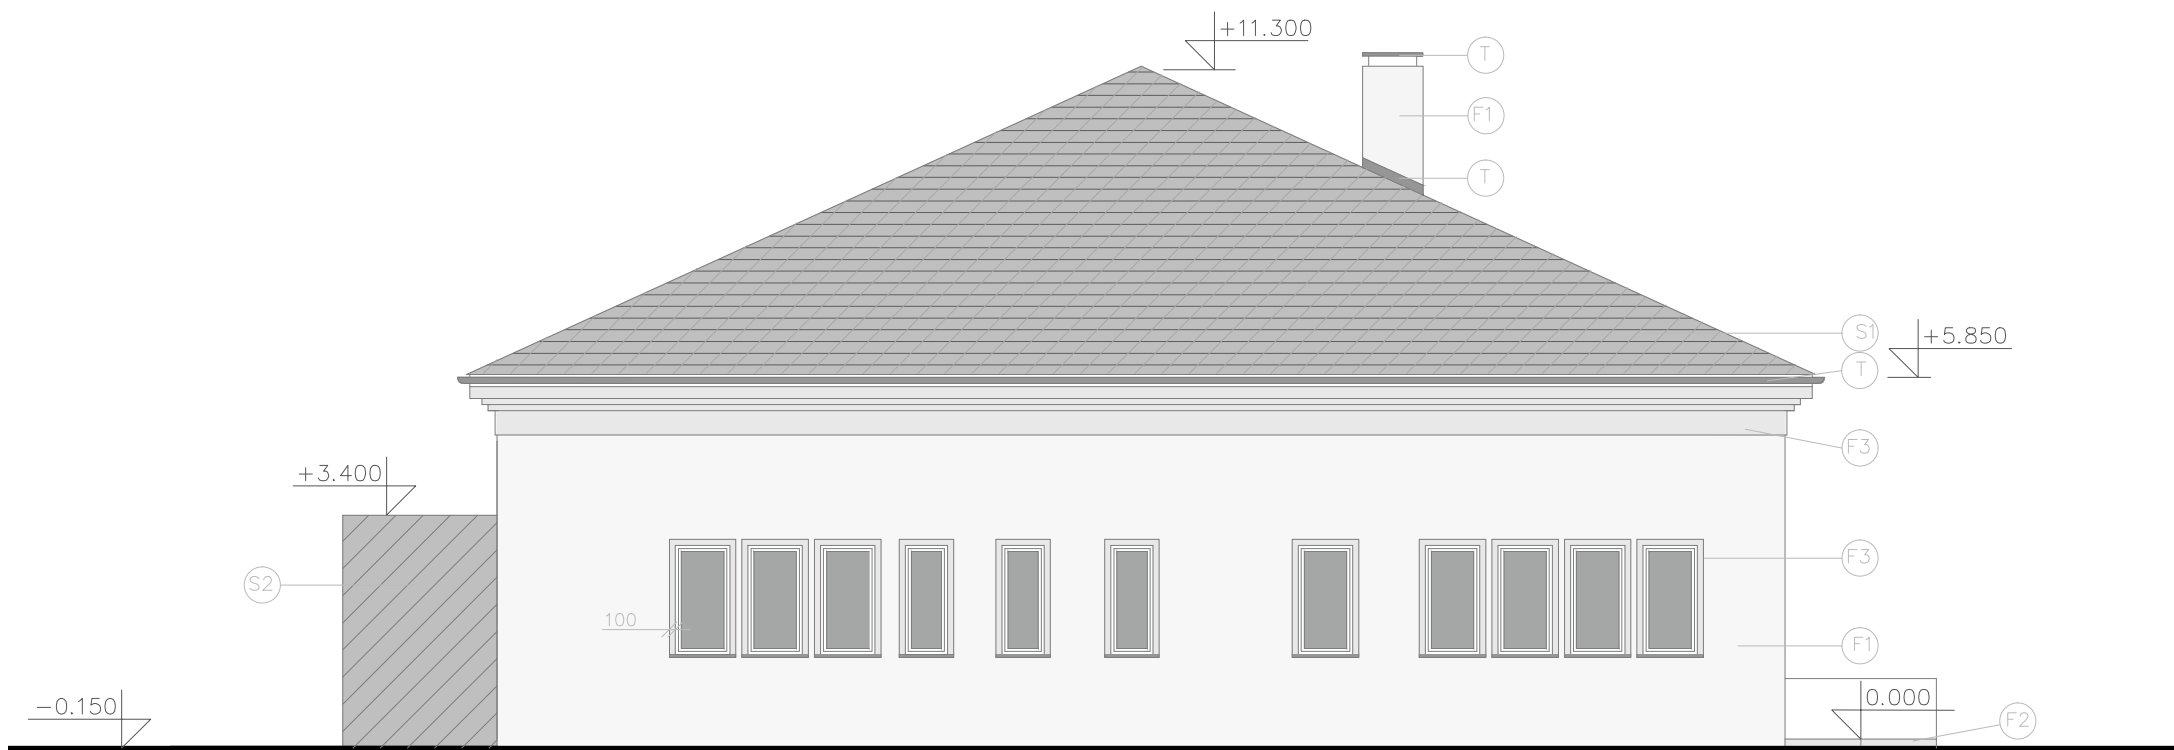

POHLED JIŽNÍ

LEGENDA MATERIÁLŮ




- (F1) VNĚJŠÍ SILIKONOVÁ OMÍTKA, ZRNITOST 1MM, BARVA BÍLÁ (MÍRNĚ DO ŠEDÁ)
- (F2) VNĚJŠÍ SOKLOVÁ OMÍTKA HLADKÁ, BARVA SVĚTLE ŠEDÁ
- (F3) VNĚJŠÍ SILIKONOVÁ OMÍTKA, ZRNITOST 1MM, BARVA SVĚTLE ŠEDÁ
– HLAVNÍ ŘÍMSA A OKENNÍ ŠAMBRÁNY
- (S1) PLECHOVÁ STŘEŠNÍ KRYTINA – FALCOVANÝ ŠINDEL, NAPŘ. PREFA – ŠEDÁ
- (S2) OPLECHOVÁNÍ ZÁVĚTŘÍ – FALCOVANÉ ROVNÉ PLECHY, NAPŘ. PREFA – ŠEDÁ (JAKO STŘECHA)
– DIAGONÁLNÍ TEXTURA PÁSŮ
- (T) KLEMPÍŘSKÉ PRVKY (OPLECHOVÁNÍ, OKAPY, SVODY, OPLECHOVÁNÍ SOKLU, PARAPETY)

POZNÁMKY





- OPLECHOVÁNÍ ZÁVĚTŘÍ S02 BUDE PROVEDENO I Z VNITŘNÍCH STRAN A PODHLEDU SMĚR KLADENÍ DÍLCŮ O 90° OTOČENÝ OPROTI DRUHÉ STRANĚ STĚNY
- OPLECHOVÁNÍ PARAPETŮ BUDE PŘESÁHNUTO I NA ÚROVEŇ OKENNÍCH ŠAMBRÁN

DATUM	VYPRACOVAL	ZODP.PROJEKTANT	RAŽÍTKO A PODPIS	
08/2019	Ing. arch. Jakub Běloch	René Běloch		
NÁZEV REKONSTRUKCE OBECNÍHO OBJEKTU VE ŠLAPANICÍCH				
ČÁST DOKUMENTACE STAVEBNÍ				
PŘÍLOHA POHLEDY - NÁVRH			STUPEŇ DPS	FORMÁT A3
INVESTOR Obec Šlapanice, Šlapanice 40 IČ: 00234974		MÍSTO Šlapanice p.č.145 k.ú. Šlapanice		

PŘÍLOHA Č.1 - VÝPIS OKEN

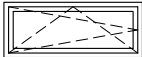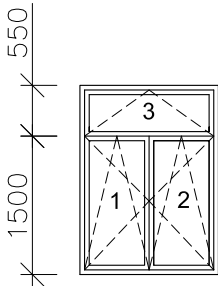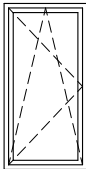Ozn.	Schéma	Popis	Stavební otvor [mm]	Počet	Poznámky
1		plastové okno, jednokřídle <u>křídlo</u>: otevíravé, výklopné <u>barva exteriér</u>: bílá <u>barva interiér</u>: bílá <u>parapet vnitřní</u>: dřevotřísková laminovaná <u>parapet vnější</u>: TiZn <u>zasklení</u>: sklo čiré - izol. trojsklo	1450/550	2	rozměry ověřit
2		plastové okno, trojkřídle <u>křídlo 1</u>: otevíravé, výklopné <u>křídlo 2</u>: otevíravé, výklopné <u>křídlo 3</u> - horní: výklopné <u>barva exteriér</u>: bílá <u>barva interiér</u>: bílá <u>parapet vnitřní</u>: dřevotřísková laminovaná <u>parapet vnější</u>: TiZn <u>zasklení</u>: sklo čiré - izol. trojsklo	1500/2050	9	rozměry ověřit
3		plastové okno, jednokřídle <u>křídlo</u>: otevíravé, výklopné <u>barva exteriér</u>: bílá <u>barva interiér</u>: bílá <u>parapet vnitřní</u>: dřevotřísková laminovaná <u>parapet vnější</u>: TiZn <u>zasklení</u>: sklo čiré - izol. trojsklo	900/1450	3	rozměry ověřit
4		plastové okno, jednokřídle <u>křídlo</u>: otevíravé, výklopné <u>barva exteriér</u>: bílá <u>barva interiér</u>: bílá <u>parapet vnitřní</u>: dřevotřísková laminovaná <u>parapet vnější</u>: TiZn <u>zasklení</u>: sklo čiré - izol. trojsklo	700/1450	3	rozměry ověřit





PŘÍLOHA Č.2 - VÝPIS DVEŘÍ

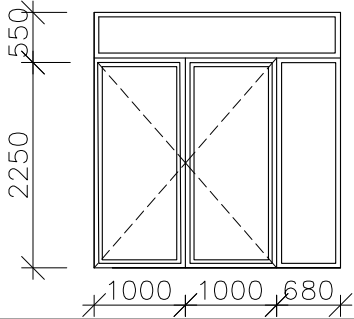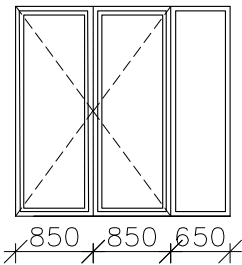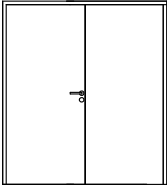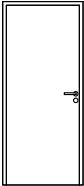Ozn.	Schema	Popis	Stavební otvor [mm]	Průchozí rozměr [mm]	Počet		Počet celkem
					levé	pravé	
1		dveře vnější prosklené <u>materiál:</u> plast <u>barva:</u> šedá <u>zasklení:</u> sklo čiré - izol. trojsklo, bezpečnostní <u>Kování:</u> rozety, bezpečnostní zámek, klika	2680/2800				2
2		dveře vnitřní prosklené <u>materiál:</u> plast <u>barva:</u> šedá <u>zasklení:</u> sklo čiré - izol. trojsklo <u>Kování:</u> rozety, zámek, klika	2350/2250				1
3		dveře vnitřní dvoukřídlé - oboustranně hladké plné <u>materiál:</u> laminát CPL <u>barva:</u> bílá (dle stávajících dveří) <u>zárubeň:</u> kovová (tmavě šedá - dle stávajících zárubní) <u>Kování:</u> kruhové rozety, zámek zadlabávací, klika	800/2020	700/1970			1
4		dveře vnitřní - oboustranně hladké plné <u>materiál:</u> laminát CPL <u>barva:</u> šedá (dle stávajících dveří) <u>zárubeň:</u> kovová (tmavě šedá - dle stávajících zárubní) <u>Kování:</u> kruhové rozety, zámek zadlabávací koupelnová sada, klika	1000/2020	900/1970	2	2	4

Poznámky

- rozměry nutno ověřit!

PŘÍLOHA Č.2 - VÝPIS DVEŘÍ

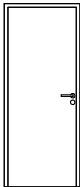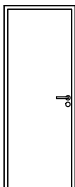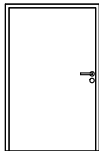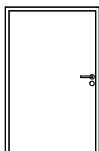Ozn.	Schema	Popis	Stavební otvor [mm]	Průchozí rozměr [mm]	Počet		Počet celkem
					levé	pravé	
5		dveře vnitřní - oboustranně hladké plné <u>materiál:</u> laminát CPL <u>barva:</u> šedá (dle stávajících dveří) <u>zárubeň:</u> kovová (tmavě šeda - dle stávajících zárubní) <u>Kování:</u> kruhové rozety, zámek zadlabávací, klika	900/2020	800/1970	1	1	2
6		dveře vnitřní - oboustranně hladké plné <u>materiál:</u> laminát CPL <u>barva:</u> šedá (dle stávajících dveří) <u>zárubeň:</u> kovová (tmavě šeda - dle stávajících zárubní) <u>Kování:</u> kruhové rozety, zámek zadlabávací koupelňová sada, klika - dveře wc kabin budou v dolní části opatřeny mřížkou pro snazší proudění odvětrávaného vzduchu	700/2020	600/1970	4	2	6
7		dveře vnější - do technické místnosti VZT <u>materiál:</u> ocelové, protipožární <u>povrch:</u> šedý lak <u>zárubeň:</u> ocelová <u>kování:</u> rozety, zámek bezpečnostní, klika	1000/1500		1		1
8		dveře vnitřní - technická místnost VZT <u>materiál:</u> ocelové, protipožární <u>povrch:</u> šedý lak <u>zárubeň:</u> ocelová <u>kování:</u> rozety, zámek, klika	1000/1500		1		1

Poznámky

- dveře všech odsávaných místností budou provedeny bez prahů popř. budou opatřeny mřížkou z důvodu ideálního proudění vzduchu dle projektu VZT!
- rozměry nutno ověřit!

PŘÍLOHA Č.3 - SKLADBY PODLAH

SKLADBA S1 - PODLAHA 1.NP -SPOLEČENSKÝ SÁL

VARIANTA A

Lepené vinylové dílce

Nivelační stěrka

Cementový potěr s vloženou armovací sítí R6 150/150 tl. 60mm

Separáční folie

XPS tl. 50 mm

Modifikovaný pás s Al vložkou

Penetrace

Betonová mazanina B15 s vloženou armovací sítí R8 10/10 tl. 120 mm - přesah min. 200 mm

Stávající násyp

Rostlý terén

VARIANTA B

Lepené dubové parkety/ vlysy s finálním lakem

Nivelační stěrka

Cementový potěr s vloženou armovací sítí R6 150/150 tl. 60mm

Separáční folie

XPS tl. 50 mm

Modifikovaný pás s Al vložkou

Penetrace

Betonová mazanina B15 s vloženou armovací sítí R8 10/10 tl. 120 mm - přesah min. 200 mm

Stávající násyp

Rostlý terén

SKLADBA S2 - PODLAHA 1.NP - SOCIÁLNÍ ZAŘÍZENÍ, KUCHYŇKA, VSTUP, PŘEDSÁLÍ

Keramická dlažba do lepidla

Cementový potěr s vloženou armovací sítí R6 150/150 tl. 60 mm

Separáční folie

XPS tl. 50 mm

Modifikovaný pás s Al vložkou

Penetrace

Betonová mazanina B15 s vloženou armovací sítí R8 10/10 tl. 120 mm - přesah min. 200 mm

Stávající násyp

Rostlý terén

Poznámky:

- výška cementového potěru s armovací sítí a následná nivelační vrstva bude upravena v závislosti na volbě finální pochozí vrstvy tak, aby konečná výška finální podlahy byla zarovnaná s navazujícími podlahami místností, jichž se tato rekonstrukce netýká - nutno prověřit na stavbě
- v nabídce zhotovitele stavby budou naceněny obě varianty finální pochozí vrstvy podlahy pro skladbu S1 (dřevo i vinyl)

PŘÍLOHA Č.3 - SKLADBY PODLAH

SKLADBA S3 - PODLAHA 2.NP -STROP 1.NP (strojovna VZT)

OSB desky 2 x 15 mm křížem

roznášecí rošt (200 mm) + EPS 100 tl. 100 mm (spodní vrstva) + Rockwool Steprock (horní vrstva) tl. 60 mm

Pás asfaltovaný těžký Bitagit 30 mineral V 60 S 30

Stropní panel

SDK podhled

SKLADBA S4 - PODLAHA 2.NP -STROP 1.NP (zbylá část podkroví)

EPS 100 tl. 100 mm (spodní vrstva) + Rockwool Steprock (horní vrstva) tl. 60 mm

Pás asfaltovaný těžký Bitagit 30 mineral V 60 S 30

Stropní panel

SDK podhled