


CELKOVÁ SITUACE

M 1:250

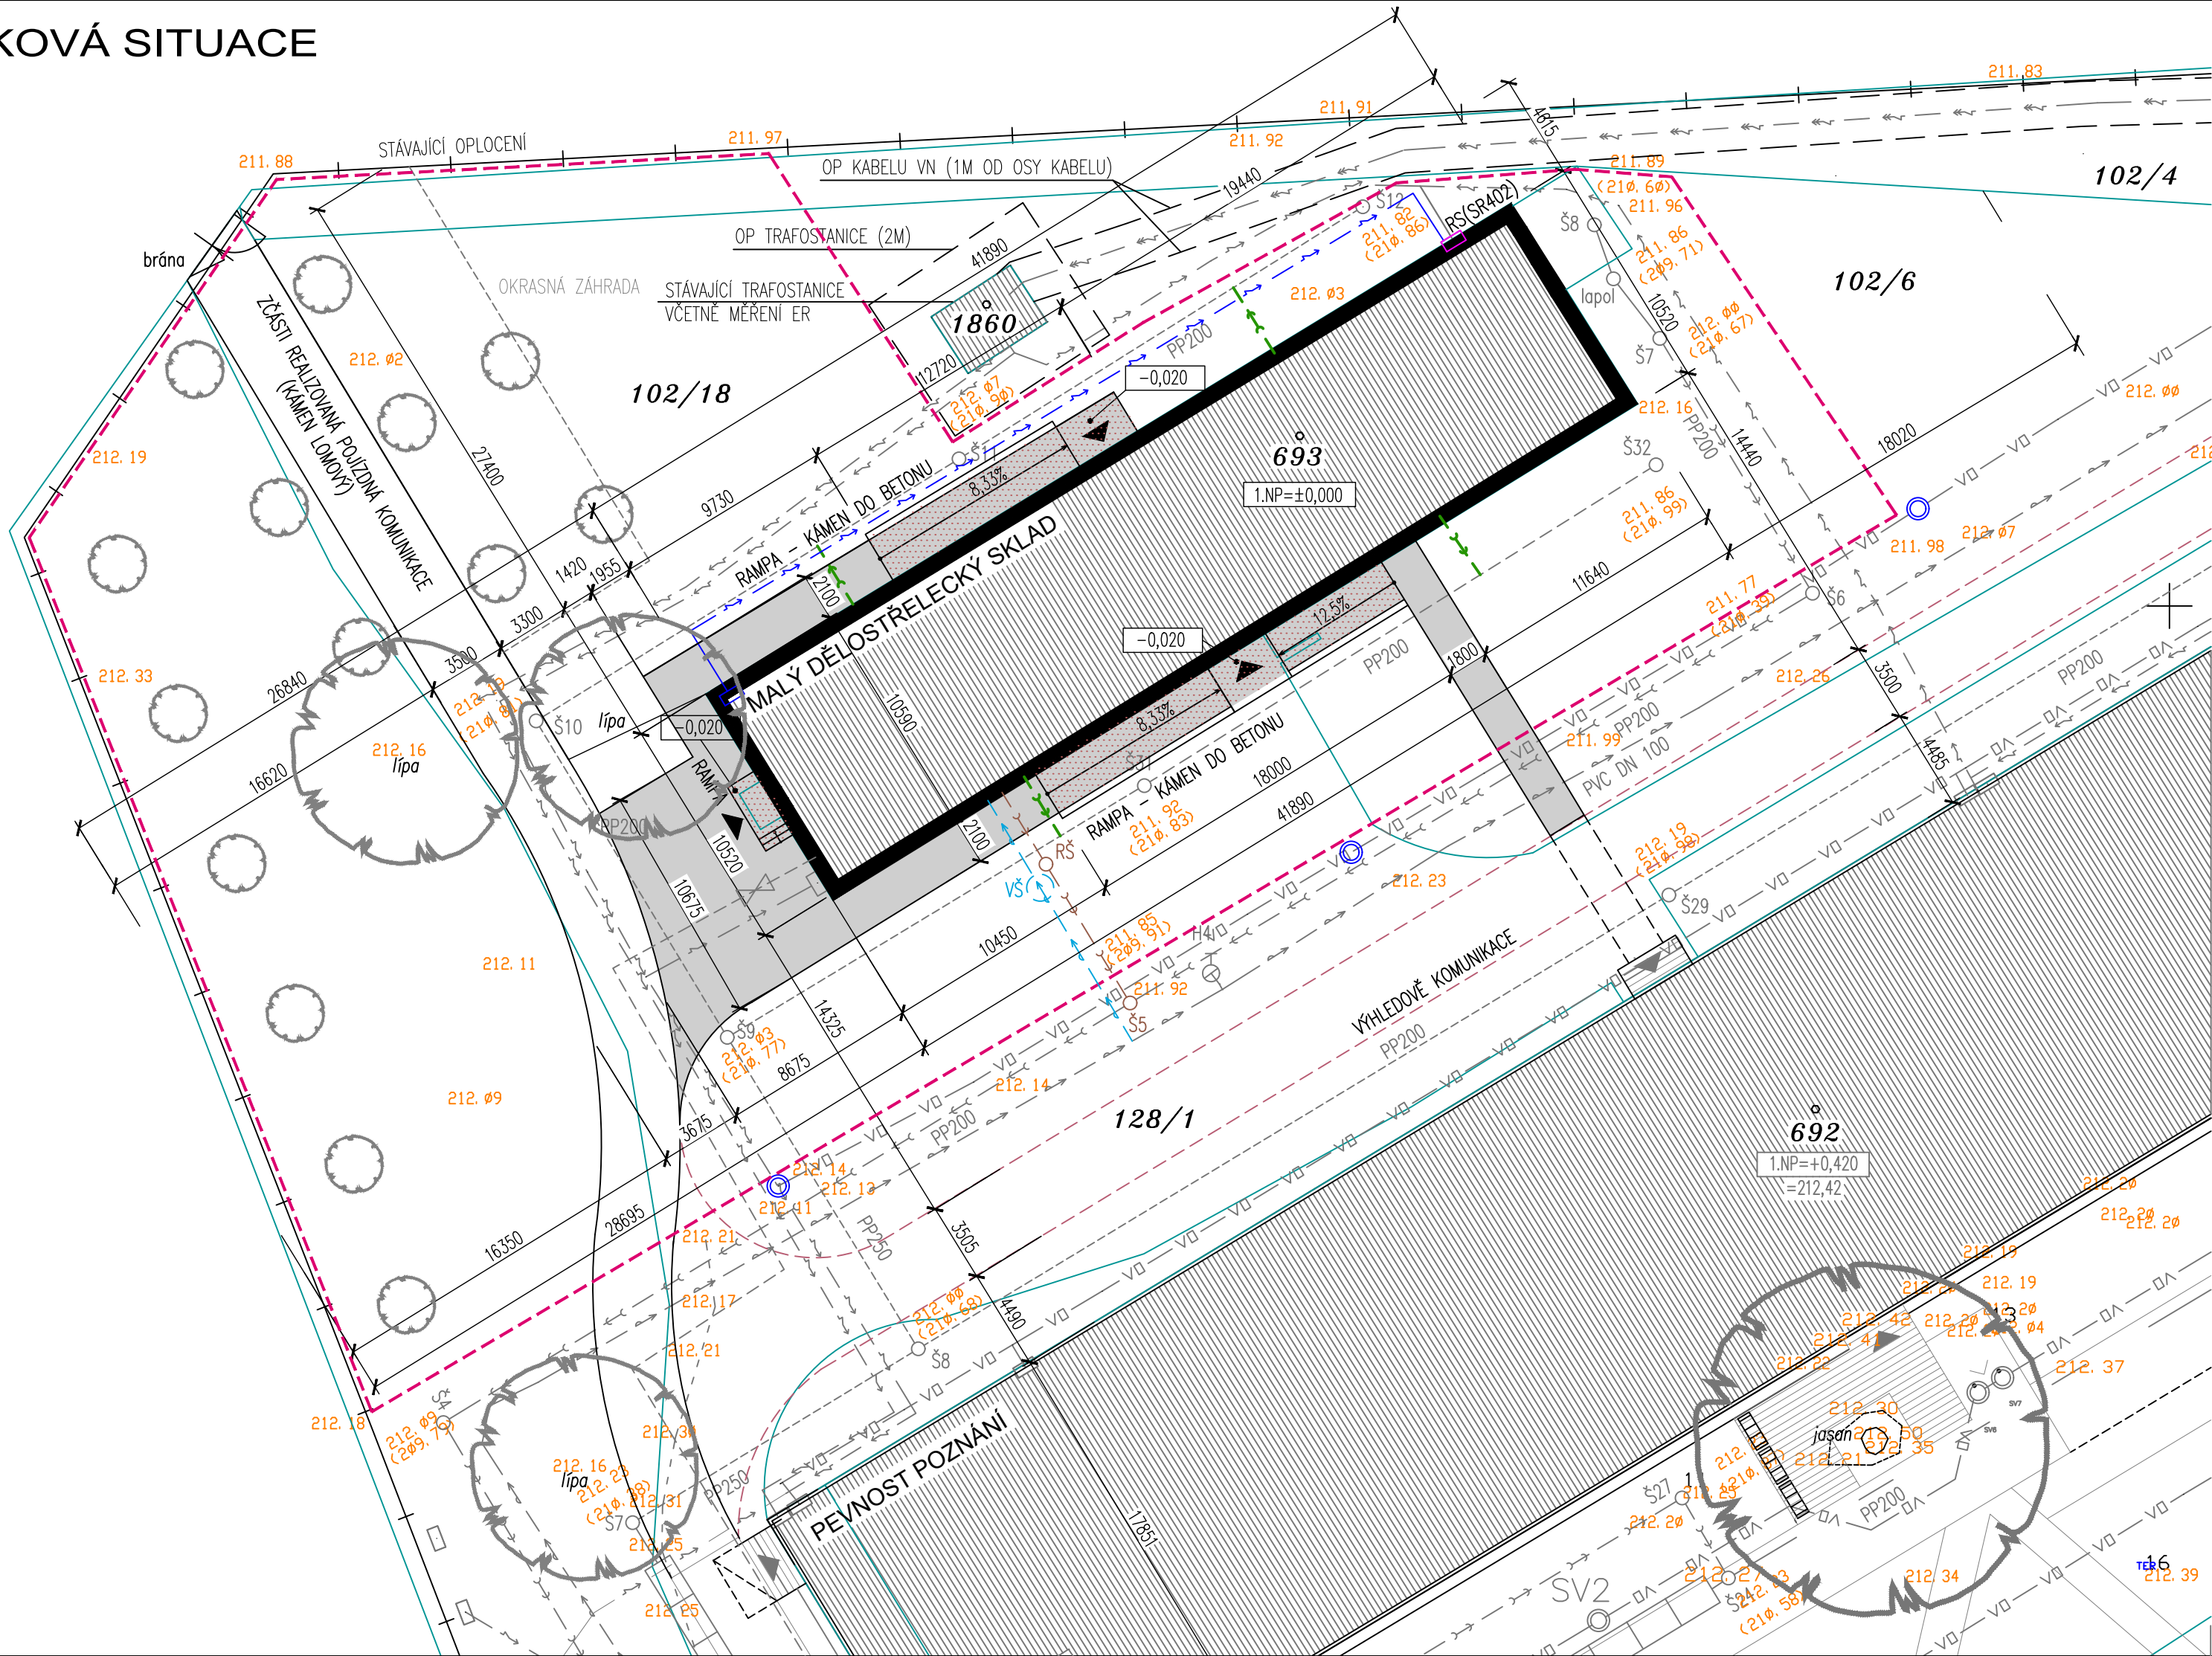


LEGENDA:

- HRANICE PARCEL
- 693 ČÍSLA PARCEL
- ŘEŠENÝ STAVEBNÍ OBJEKT
- VSTUPY DO OBJEKTŮ
- NAVRHOVANÉ ZPEVNĚNÉ PLOCHY:
 - CHODNÍKY 175,00 m² (KÁMEN LOMOVÝ-ODSEKY)
 - RAMPY S PODESTOU 79,00m²
 - KOMUNIKACE – VÝHLED
 - ZAŘÍZENÍ STAVENIŠTĚ

LEGENDA SÍTÍ:

- STÁVAJÍCÍ SÍTĚ :
- STÁVAJÍCÍ DEŠŤOVÁ KANALIZACE
 - STÁVAJÍCÍ SPLAŠKOVÁ KANALIZACE
 - STÁVAJÍCÍ VODOVOD
 - STÁVAJÍCÍ PODZEMNÍ ROZVOD NN
 - STÁVAJÍCÍ PODZEMNÍ ROZVOD VN
 - STÁVAJÍCÍ TELEFONNÍ KABEL
 - STÁVAJÍCÍ ROZVOD VO
 - STÁVAJÍCÍ HORKOVOD
- NAVRŽENÉ NAPOJENÍ OBJEKTU K AREÁLOVÝM ZREALIZOVANÝM SÍTÍM :
- NAPOJENÍ – DEŠŤOVÁ KANALIZACE PVC DN125
 - NAPOJENÍ – SPLAŠKOVÁ KANALIZACE PVC DN150
 - NAPOJENÍ – VODA DN32 (PE100 RC 40x3,7 SDR11) S VARIATNÍM UMÍSTĚNÍM VODOMĚRNÉ SESTAVY DO VODOMĚRNÉ ŠACHTY
 - PODZEMNÍ ROZVOD NN – CYKY-J 5x16
 - NOVÁ SVÍTIDLA VO NAPOJENÁ NA STÁVAJÍCÍ ROZVOD VO

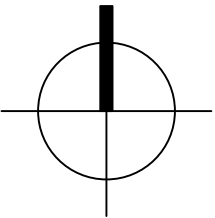

±0.000 = 212,750 m n.m. (B.p.v.)

ING.ARCH.
MICHAL BEDNAŘÍK
CZ - 779 00 OLOMOUC, SPOJENCŮ 10

TEL: 585 233 318
MOBIL: 602 576 395
E-MAIL: mb.design@seznam.cz

hlavní projektant: Ing. arch. Michal Bednařík, ČKA 03306
projektant: Ing. arch. Michal Bednařík, Ing. Yvona Hoppová
investor: Muzeum Olomoucké pevnosti, z.s., Sokolská 536/22, Olomouc 779 00
místo: k.ú. Olomouc - město, parc. č. 693, 102/6, 102/18, 128/1

Návštěvnícké centrum – stavební úpravy Malého dělostřeleckého skladu na Korunní pevnůstce v Olomouci

CELKOVÁ SITUACE
měřítko 1:250
stupeň: DPS
č. výkresu: C
datum: 05/2024