



PŮDORYS ÚPRAV SLOUPŮ - M 1:100

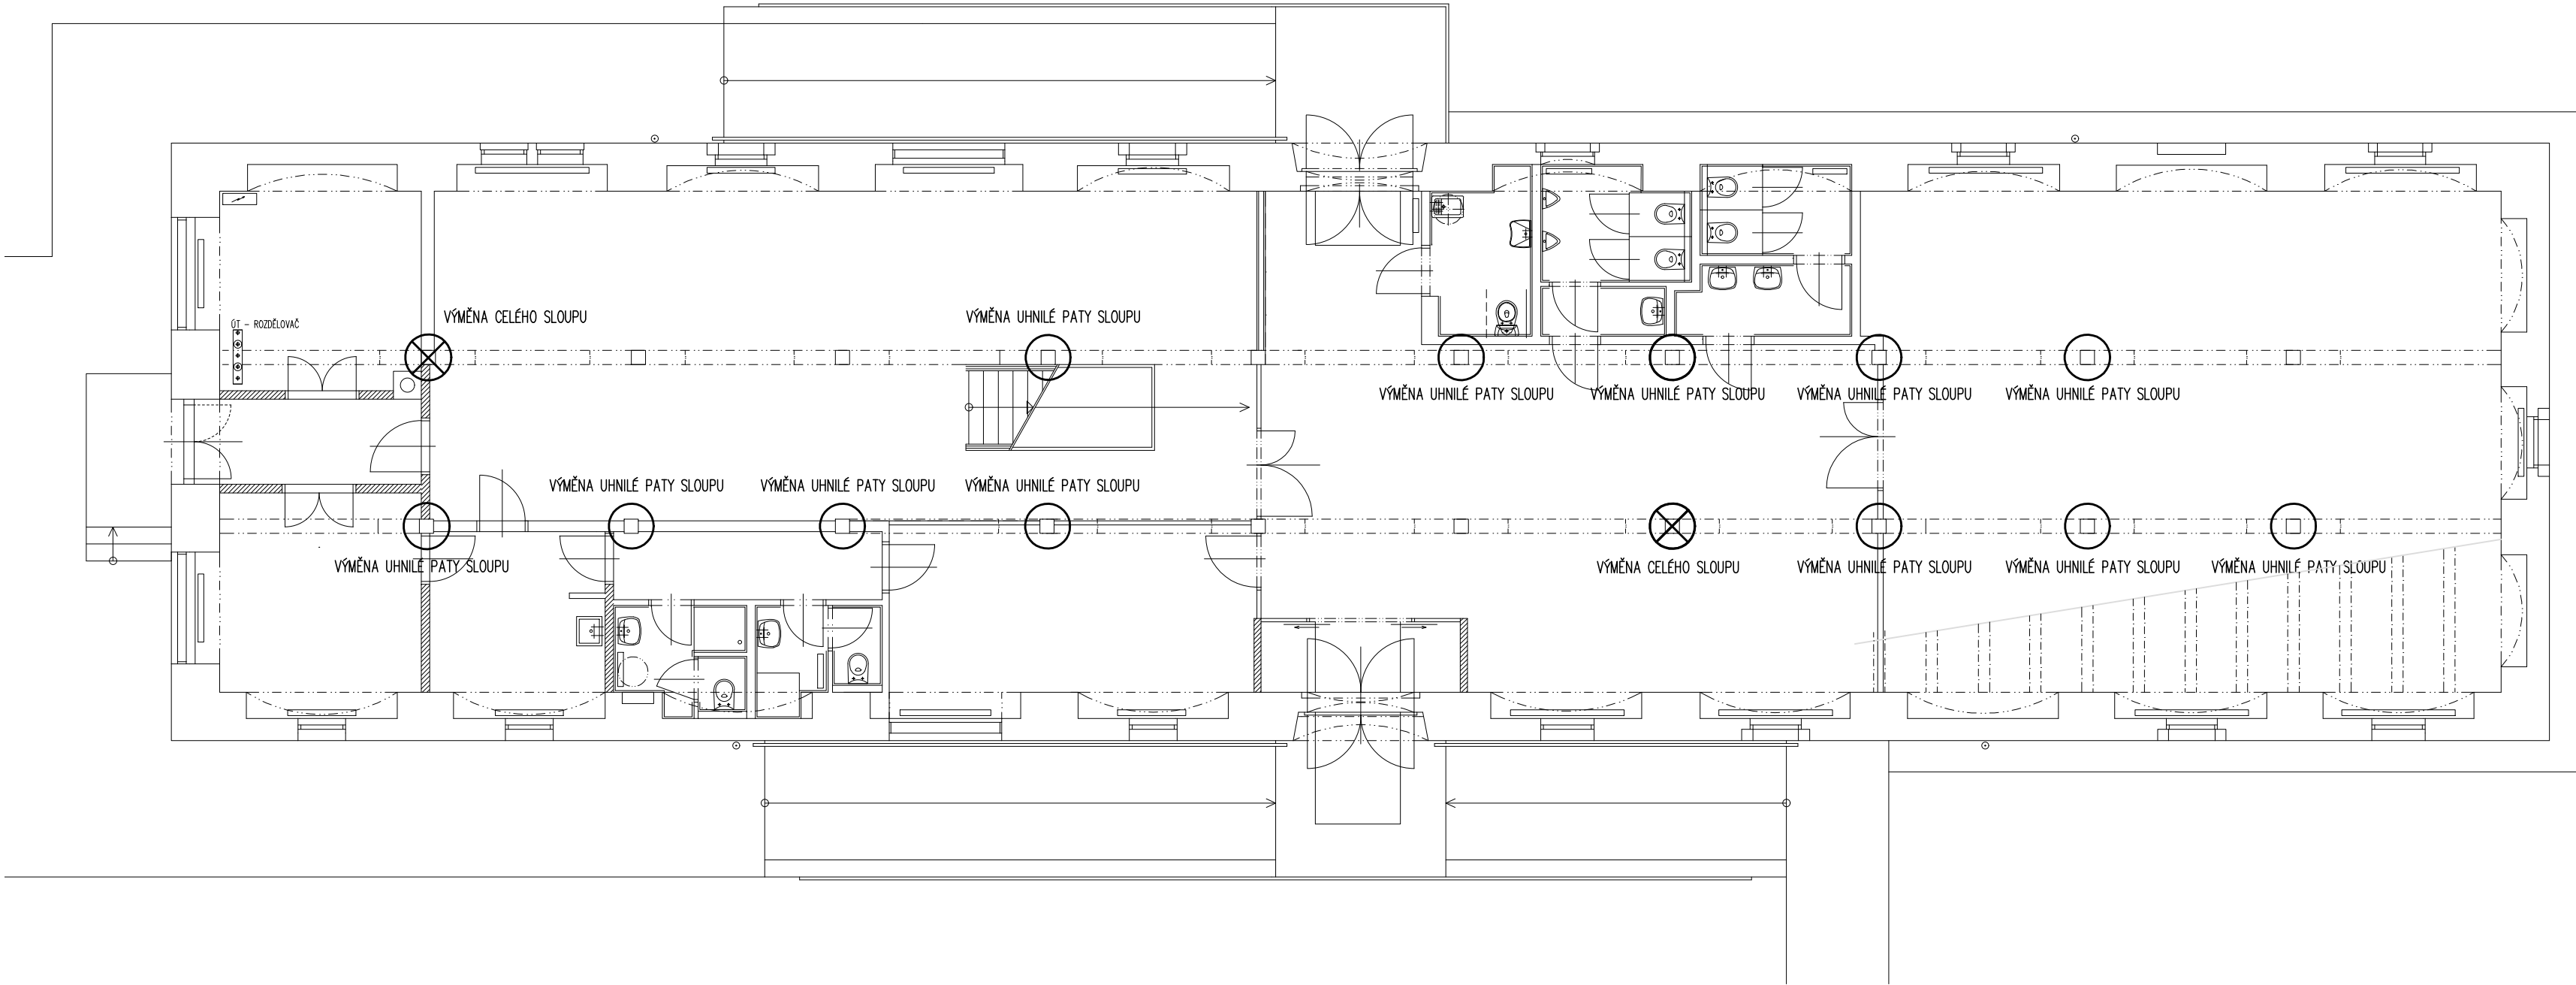

LEGENDA MATERIÁLŮ:

- STÁVAJÍCÍ KONSTRUKCE
- ODSTRANĚNÉ KONSTRUKCE
- VNITŘNÍ NENOSNÉ PŘÍČKY TL. 150, 125 a 100 mm Z CIHELNÝCH PŘÍČKOVEK NA MALTU MVC

PO ROZEBRÁNÍ KONSTRUKCÍ (PŘI SANACI PROTI DŘEVOMORCE) NUTNO PROVÉST KOMPLETNÍ KONTROLU SKELETU Z DŘEVĚNÝCH NOSNÝCH SLOUPŮ, PODKLADKŮ A SEDEL A PŘI ZJIŠTĚNÍ POŠKOZENÍ PROVÉST JEJICH NEZBYTNOU VÝMĚNU PŘI MAXIMÁLNÍ SNAZE ZACHOVAT PŮVODNÍ KONSTRUKCE

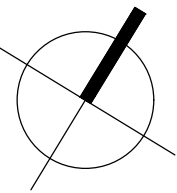

±0.000 = 212,750 m n.m. (B.p.v.)

ING.ARCH.
MICHAL BEDNAŘÍK
CZ - 779 00 OLOMOUC, SPOJENCŮ 10
mb design
TEL: 585 233 318
MOBIL: 602 576 395
E-MAIL: mb.design@seznam.cz

hlavní projektant: Ing. arch. Michal Bednařík, ČKA 03306		
projektant: Ing. arch. Michal Bednařík, Ing. Yvona Hoppová		
investor: Muzeum Olomoucké pevnosti, z.s., Sokolská 536/22, 779 00 Olomouc		
místo: k.ú. Olomouc - město, parc. č. 693, 102/6, 102/18, 128/1		
Návštěvnícké centrum – stavební úpravy Malého dělostřeleckého skladu na Korunní pevnůstce v Olomouci		
PŮDORYS ÚPRAV SLOUPŮ		č. výkresu: D.1.1.12
měřítko: 1:100	stupeň: DPS	datum: 05/2024