



INTERIÉR - PŮDORYS PŘÍZEMÍ - M 1:75

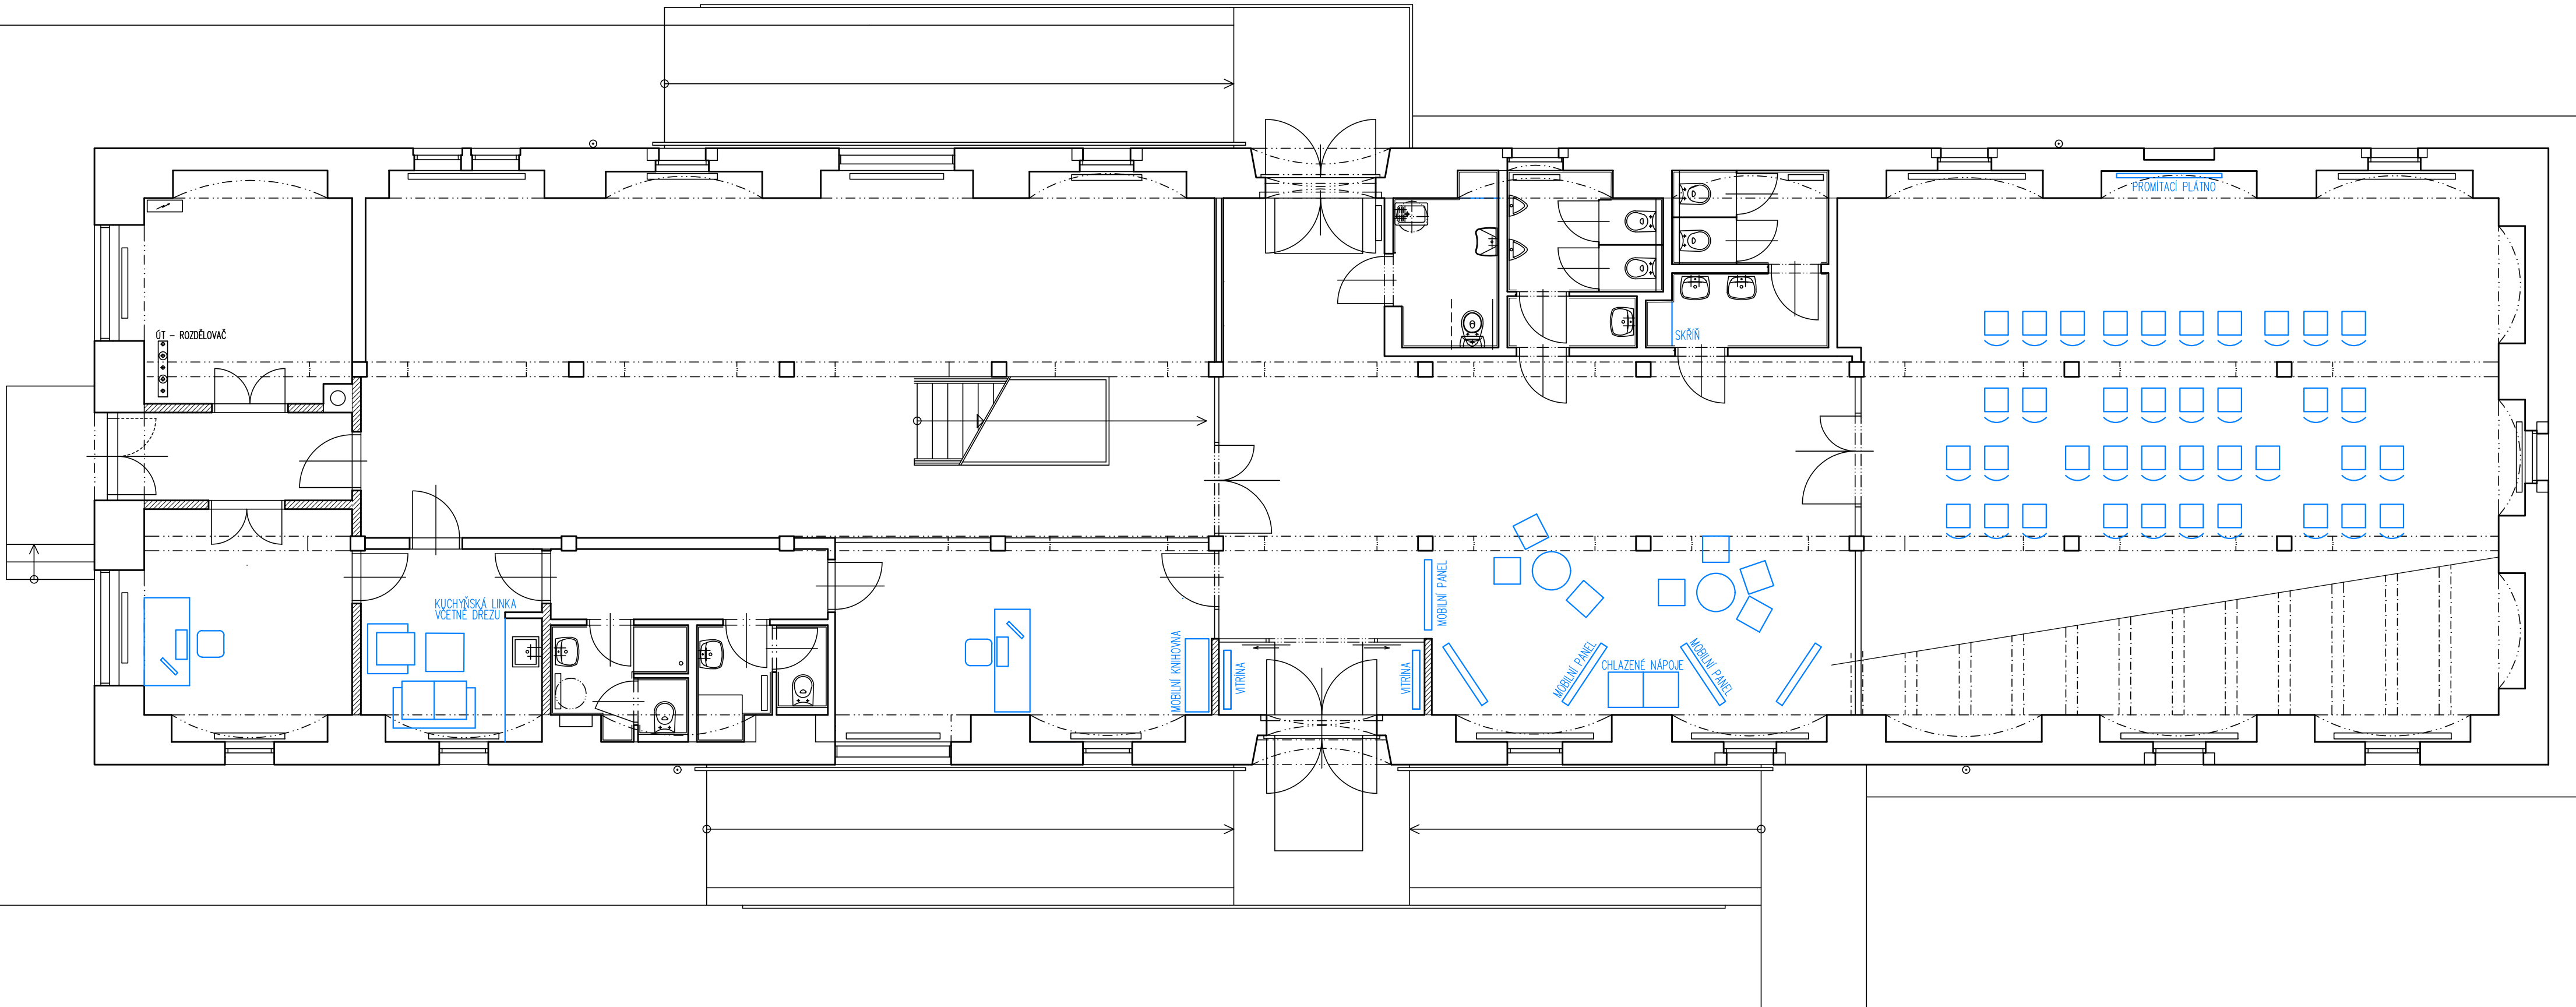

LEGENDA MATERIÁLŮ:

- STÁVAJÍCÍ I NOVÉ KONSTRUKCE
- NAVRŽENÉ VYBAVENÍ INTERIÉRU

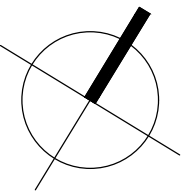

±0.000 = 212,750 m n.m. (B.p.v.)

ING.ARCH.
MICHAL BEDNAŘÍK
CZ - 779 00 OLOMOUC, SPOJENCŮ 10

mb design

TEL: 585 233 318
MOBIL: 602 576 395
E-MAIL: mb.design@seznam.cz

hlavní projektant: Ing. arch. Michal Bednařík, ČKA 03306
projektant: Ing. arch. Michal Bednařík, Ing. Yvona Hoppová
investor: Muzeum Olomoucké pevnosti, z.s., Sokolská 536/22, 779 00 Olomouc
místo: k.ú. Olomouc - město, parc. č. 693, 102/6, 102/18, 128/1

Návštěvnícké centrum – stavební úpravy Malého dělostřeleckého skladu na Korunní pevnůstce v Olomouci

SCHÉMA ZAŘÍZENÍ INTERIÉRU č. výkresu: D.1.1.15
měřítko: 1:75 stupeň: DPS datum: 05/2024