


BOURACÍ PRÁCE - PŮDORYS PŘÍZEMÍ - M1:75

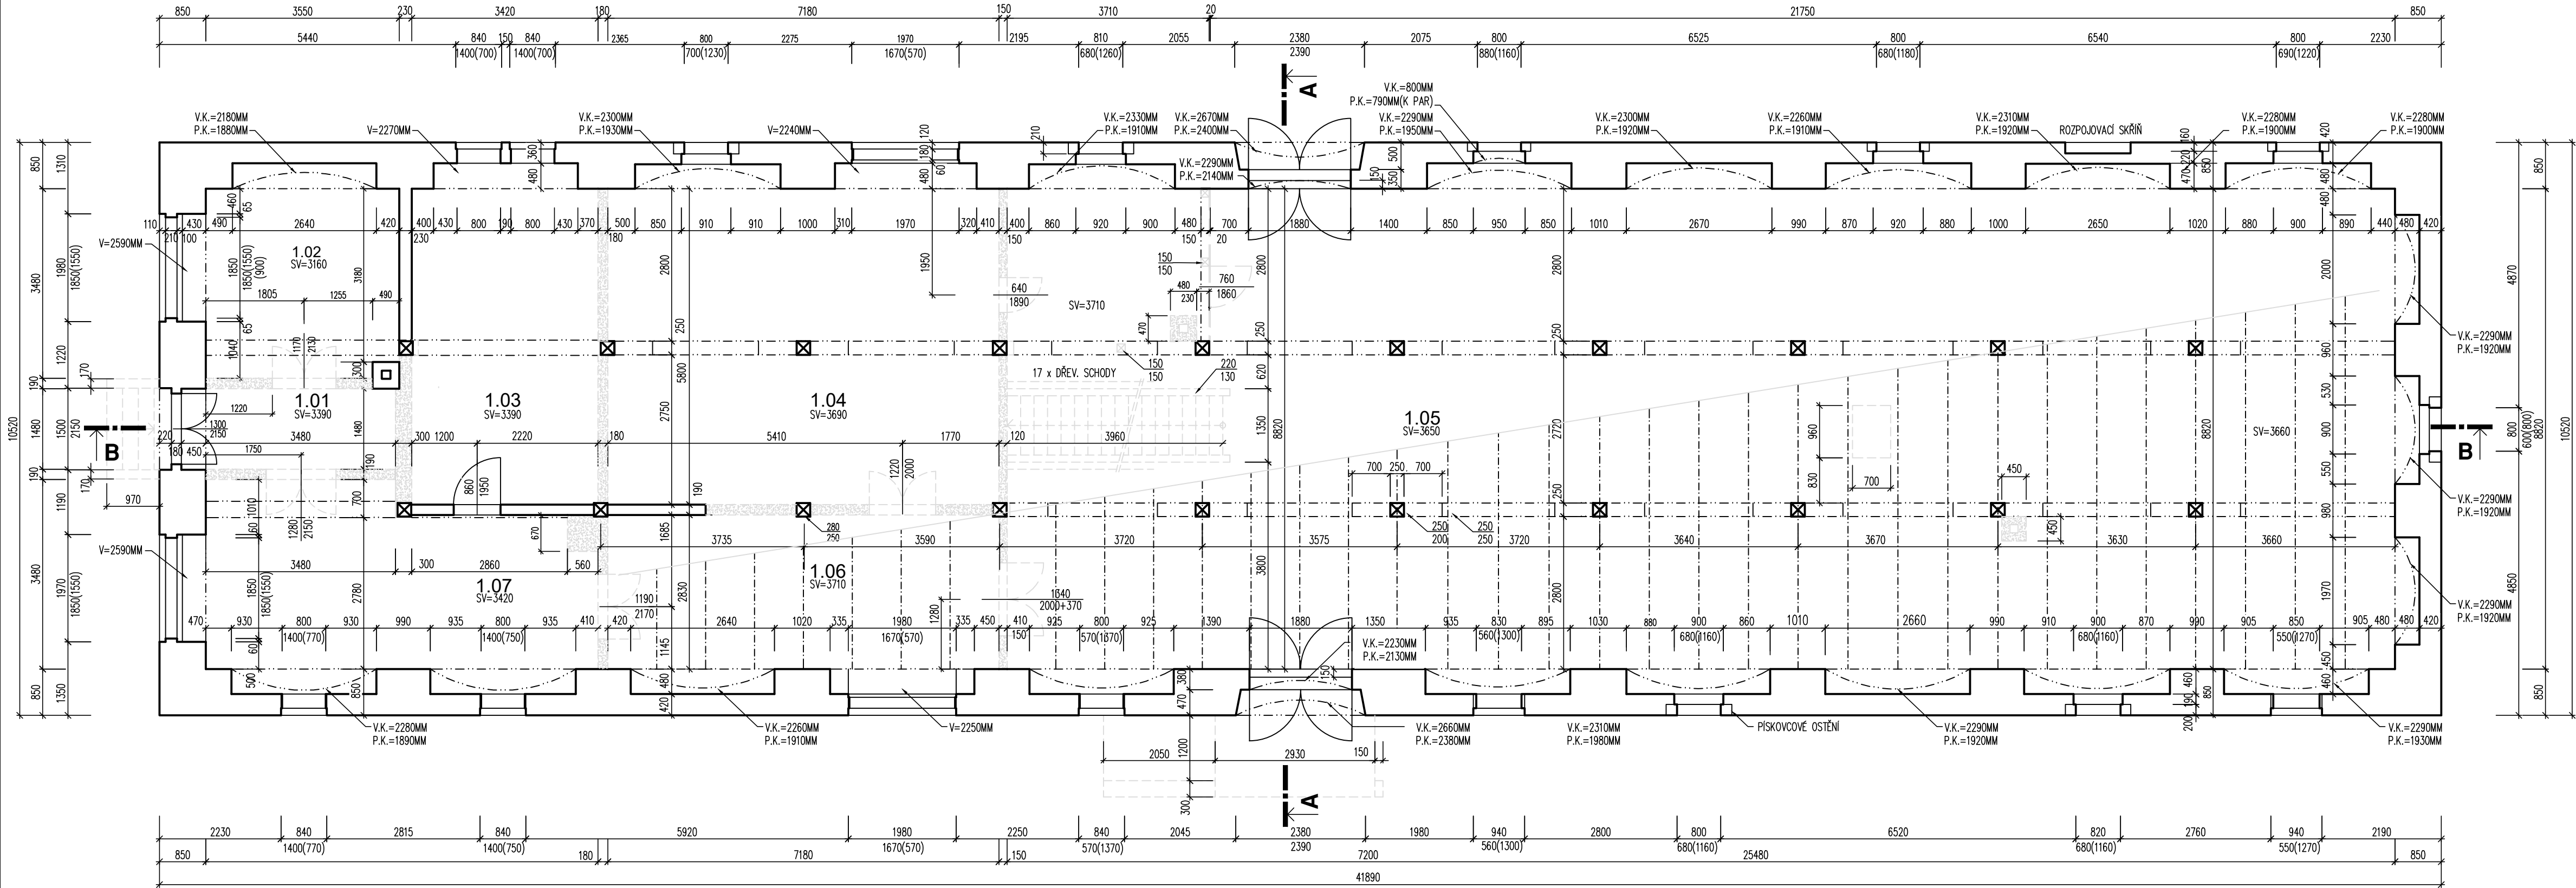


LEGENDA MÍSTNOSTÍ

ČÍSLO MÍSTN.	ÚČEL MÍSTNOSTI	PODLAHA	STROP	STĚNA	PLOCHA m ²
1.01	MÍSTNOST	CIHLA NA PLOCHO	DŘEVĚNÝ PŘEKLÁDANÝ	ŠTUKOVÁ OMÍTKA	5,82
1.02	MÍSTNOST	DŘEVĚNÁ PODLAHA	DŘEVĚNÝ PŘEKLÁDANÝ	ŠTUKOVÁ OMÍTKA	3,16
1.03	MÍSTNOST	CIHLA NA PLOCHO	DŘEVĚNÝ PŘEKLÁDANÝ	ŠTUKOVÁ OMÍTKA	21,09
1.04	MÍSTNOST	CIHLA NA PLOCHO	DŘEVĚNÝ PŘEKLÁDANÝ	ŠTUKOVÁ OMÍTKA	44,00
1.05	MÍSTNOST	DŘEVĚNÁ PODLAHA	DŘEVĚNÝ PŘEKLÁDANÝ	ŠTUKOVÁ OMÍTKA	242,25
1.06	MÍSTNOST	DŘEVĚNÁ PODLAHA	DŘEVĚNÝ PŘEKLÁDANÝ	ŠTUKOVÁ OMÍTKA	22,74
1.07	MÍSTNOST	DŘEVĚNÁ PODLAHA	DŘEVĚNÝ PŘEKLÁDANÝ	ŠTUKOVÁ OMÍTKA	25,56
CELKEM					364,62

LEGENDA MATERIÁLŮ:

- STÁVAJÍCÍ KONSTRUKCE
- BOURANÉ POPŘ. V SOUČASNOSTI SPADLÉ (NAKLONĚNÉ) V HAVARIJNÍM STAVU KONSTRUKCE

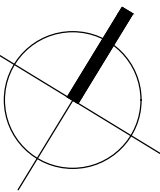

±0.000 = 212,750 m n.m. (B.p.v.)

ING.ARCH.
MICHAL BEDNAŘÍK
CZ - 779 00 OLOMOUC, SPOJENCŮ 10

mb design

TEL: 585 233 318
MOBIL: 602 576 395
E-MAIL: mb.design@seznam.cz

projektant: Ing. arch. Michal Bednařík, ČKA 03306

investor: Muzeum Olomoucké pevnosti, z.s., Sokolská 536/22, 779 00 Olomouc

místo: k.ú. Olomouc - město, parc. č. 693, 102/6, 102/18, 128/1

Návštěvnícké centrum – stavební úpravy Malého dělostřeleckého skladu na Korunní pevnůstce v Olomouci

BOURACÍ PRÁCE - PŮDORYS PŘÍZEMÍ č. výkresu: D.1.1.2

měřítko: 1:75

stupeň: DPS

datum: 05/2024